

PROVINCE : OOST-VLAANDEREN
GEMEENTE : BERLAERE
VERKAVELING KRUYENBERG (MATEX)


ORGANISATOR : C. DE ROOSER
SCHAL : 1/250
AANK. PLAN : 1
PLANN. NR. : 1.000.209
DEBETTERING : 2017

VERKAVELINGSPLAN

Gedien en aangevraagd door de ontwerper:
Sjoerd Akermann
Middelweg 10
3025 DR
Tel. 030 28 22 21
Fax. 030 28 22 22

Ontwerper:
Sjoerd Akermann
Middelweg 10
3025 DR
Tel. 030 28 22 21
Fax. 030 28 22 22

PROJEKT : 2 DE WEGEN
DEBETTERING : 2 DE WEGEN
WEGEN : 2 DE WEGEN
WEGEN : 2 DE WEGEN

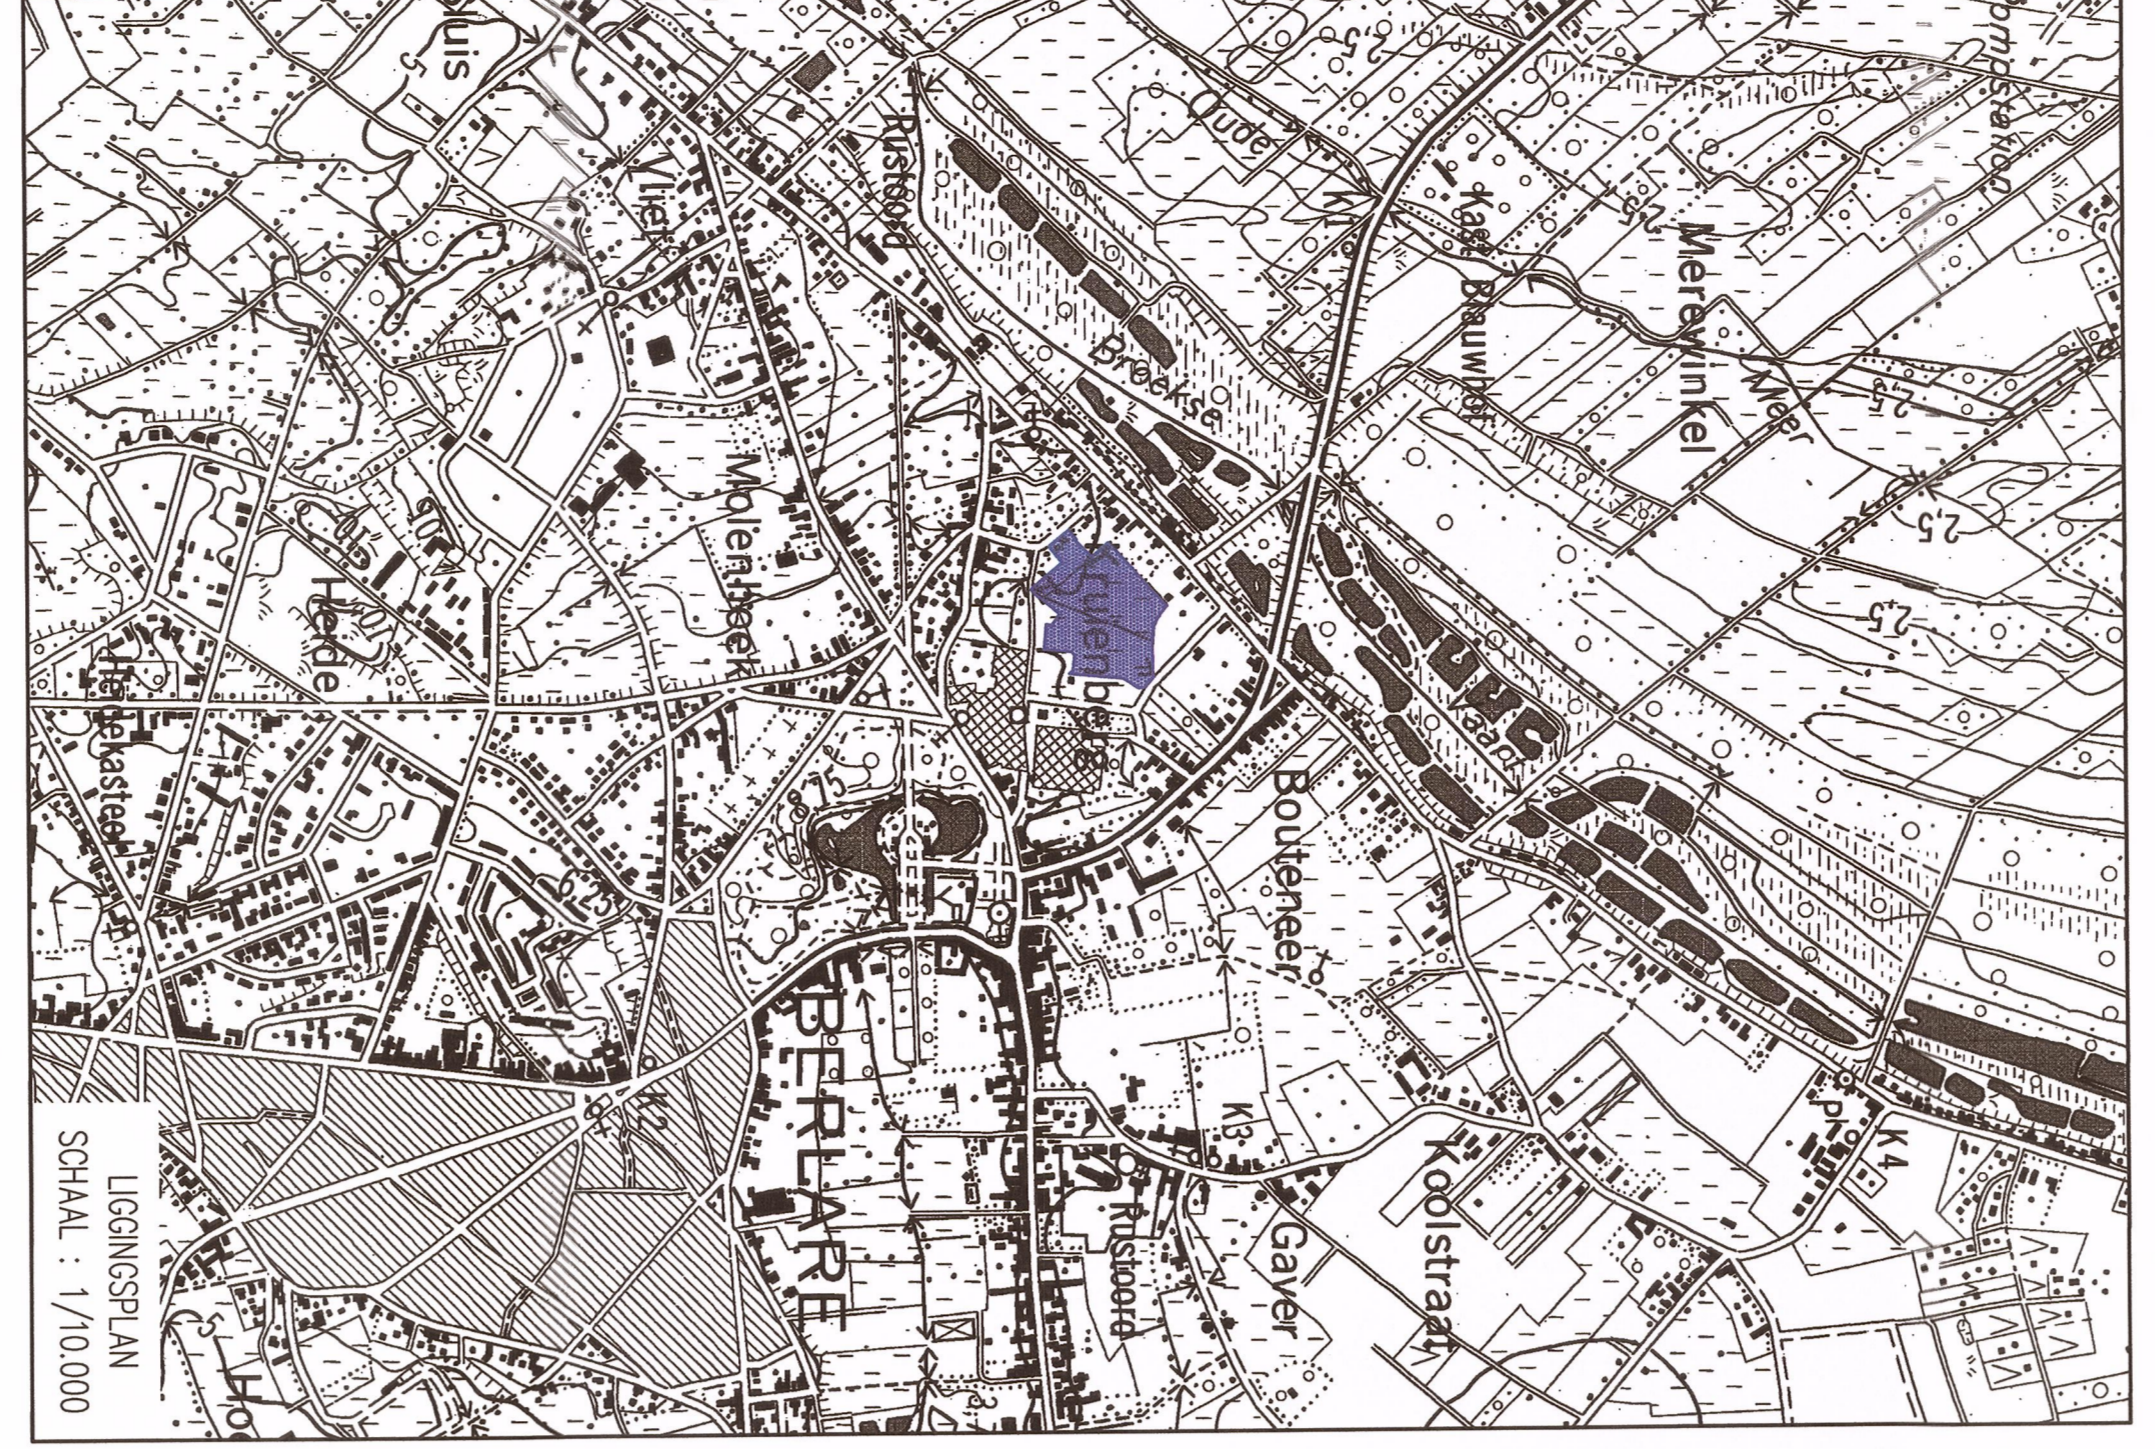

LEGENDE BESTAANDE TOESTAND

- PAAL ELECTROLEIDING
- HUISKANTLIJN/TE
- INGEGANG/UIT MET AQUAFIN
- STRAATKOLK
- VERKERSTIPEN
- WEGWIJZER
- PLAATSWAARDIG
- ROTLEDIGING
- GRONDVOERPAAL
- MENINGAL LEIDING OPENBAAR NIJT
- WERKTREK-#
- KAST-GAS
- WERKTREK-GAS
- WERKTREK-E
- KAST-E
- KAST-#V
- WERKTREK-TELEFOON
- KAST-TELEFOON
- HYDRANT
- KWIS
- RETON
- KEEN
- KLUWERS
- BETONWEGELS
- STENSLAG

LEGENDE LIJNEN

- OPDRACHTLIJN
- DRINGEND LIJN
- OPDRACHTLIJN
- LOOPWEG LAAG
- LOOPWEG HOOG
- STRIJK
- ROOSTSTRIJK
- KOPPEL
- ASIJLING ALG
- BETONPLAAT
- HAAG
- ASIJLING LAAG
- ASIJLING PLAAT
- MUUR HOOG
- MUUR LAAG
- HAND/HAAR
- BOVENKANT WATERLOOP
- GENEL
- ZONINGSGEGEPAAN
- KADASTRALE PERCELSGEGEPAAN
- PERCELSCHUWEN
- AS
- ROOSTSTRIJK MET RANDWEGWIJZER
- ROOSTSTRIJK



LEGENDE VERKAVELINGSPLAN

- BOUWZONE ENGEZEMING: 1 BOUWLAAG VOOR CARPORT OF GARAGE
- BOUWZONE ENGEZEMING: 2 BOUWLAAG ZONE OPENITEN / AUTOSTANPLAATS
- VOORTIJSSTROOK
- TUINZONE OF ZIDELIJNSE BOUWLAAG STROOK
- WATERLOOP
- RESTRIJEGEL
- GRANS VAN DE VERKAVELING
- ONTWORPEN ROOLLIJN
- LOOPWEG
- BOUWZONE
- LOOPWEG/LIJN
- LOONUMMER

