


# Woonerf Novus Aalter Pontweg – Brugstraat

GRONDPLAN

LOT 5

OPPERVLAKTE: 89.35 m<sup>2</sup>

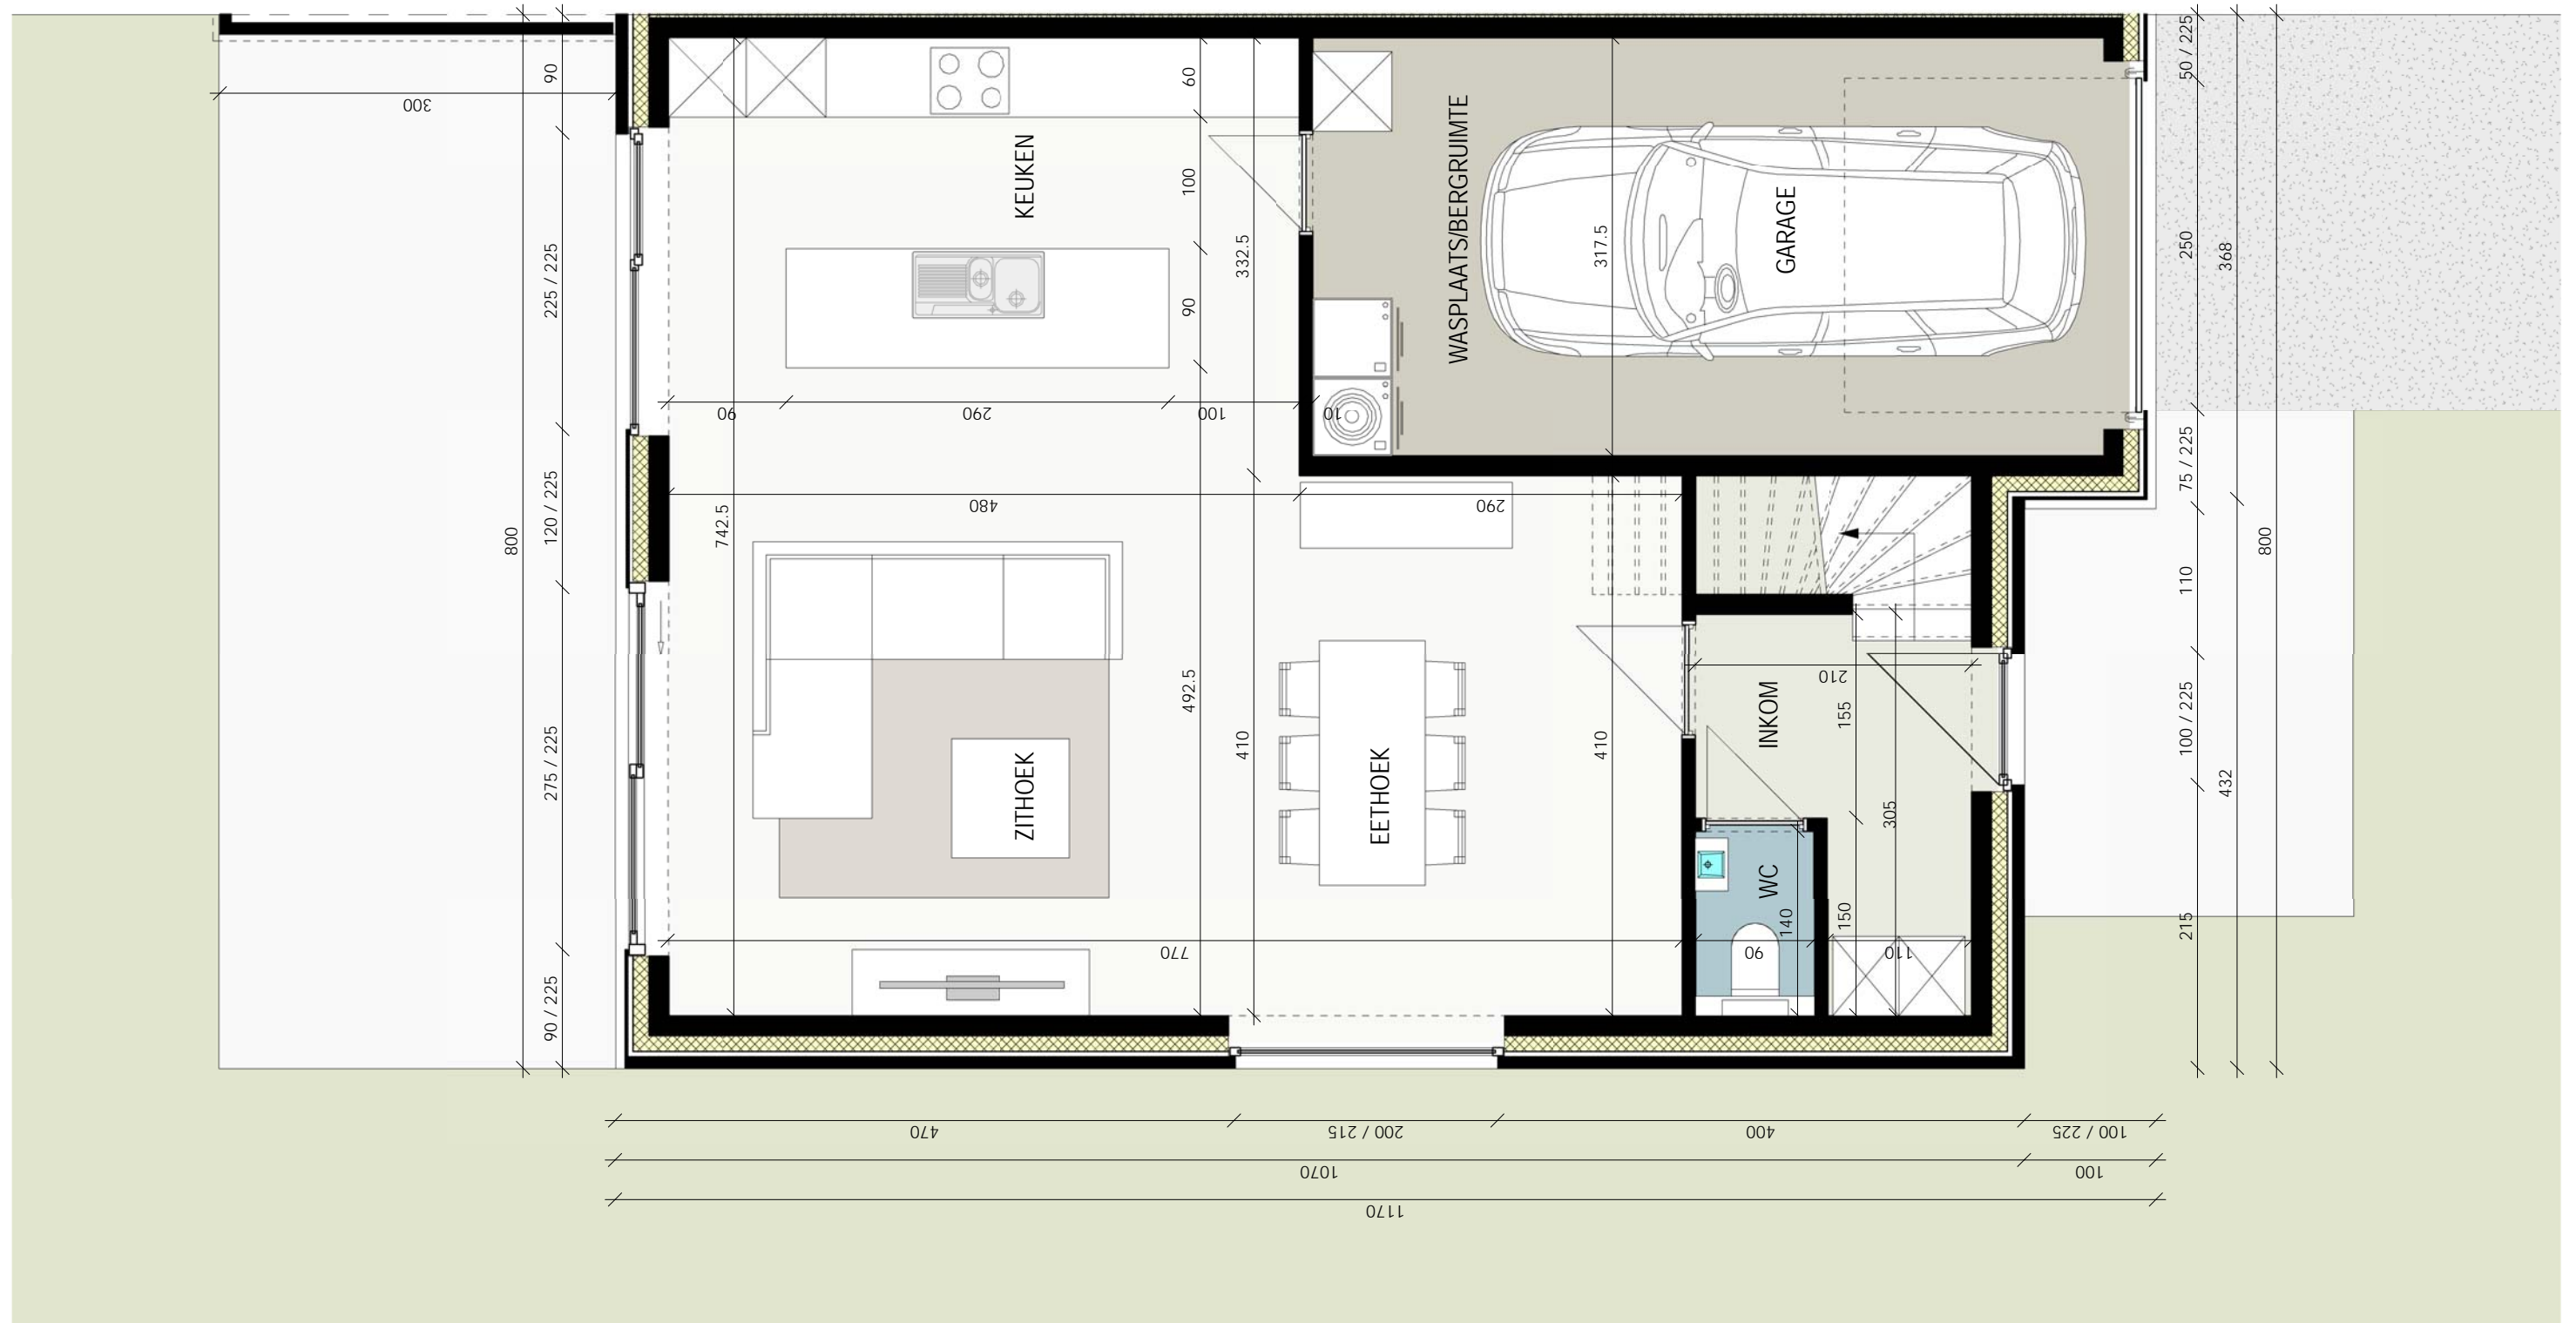


# Woonerf Novus Aalter Pontweg – Brugstraat


VERDIEPINGSPLAN

LOT 5

OPPERVLAKTE: 85.56 m<sup>2</sup>

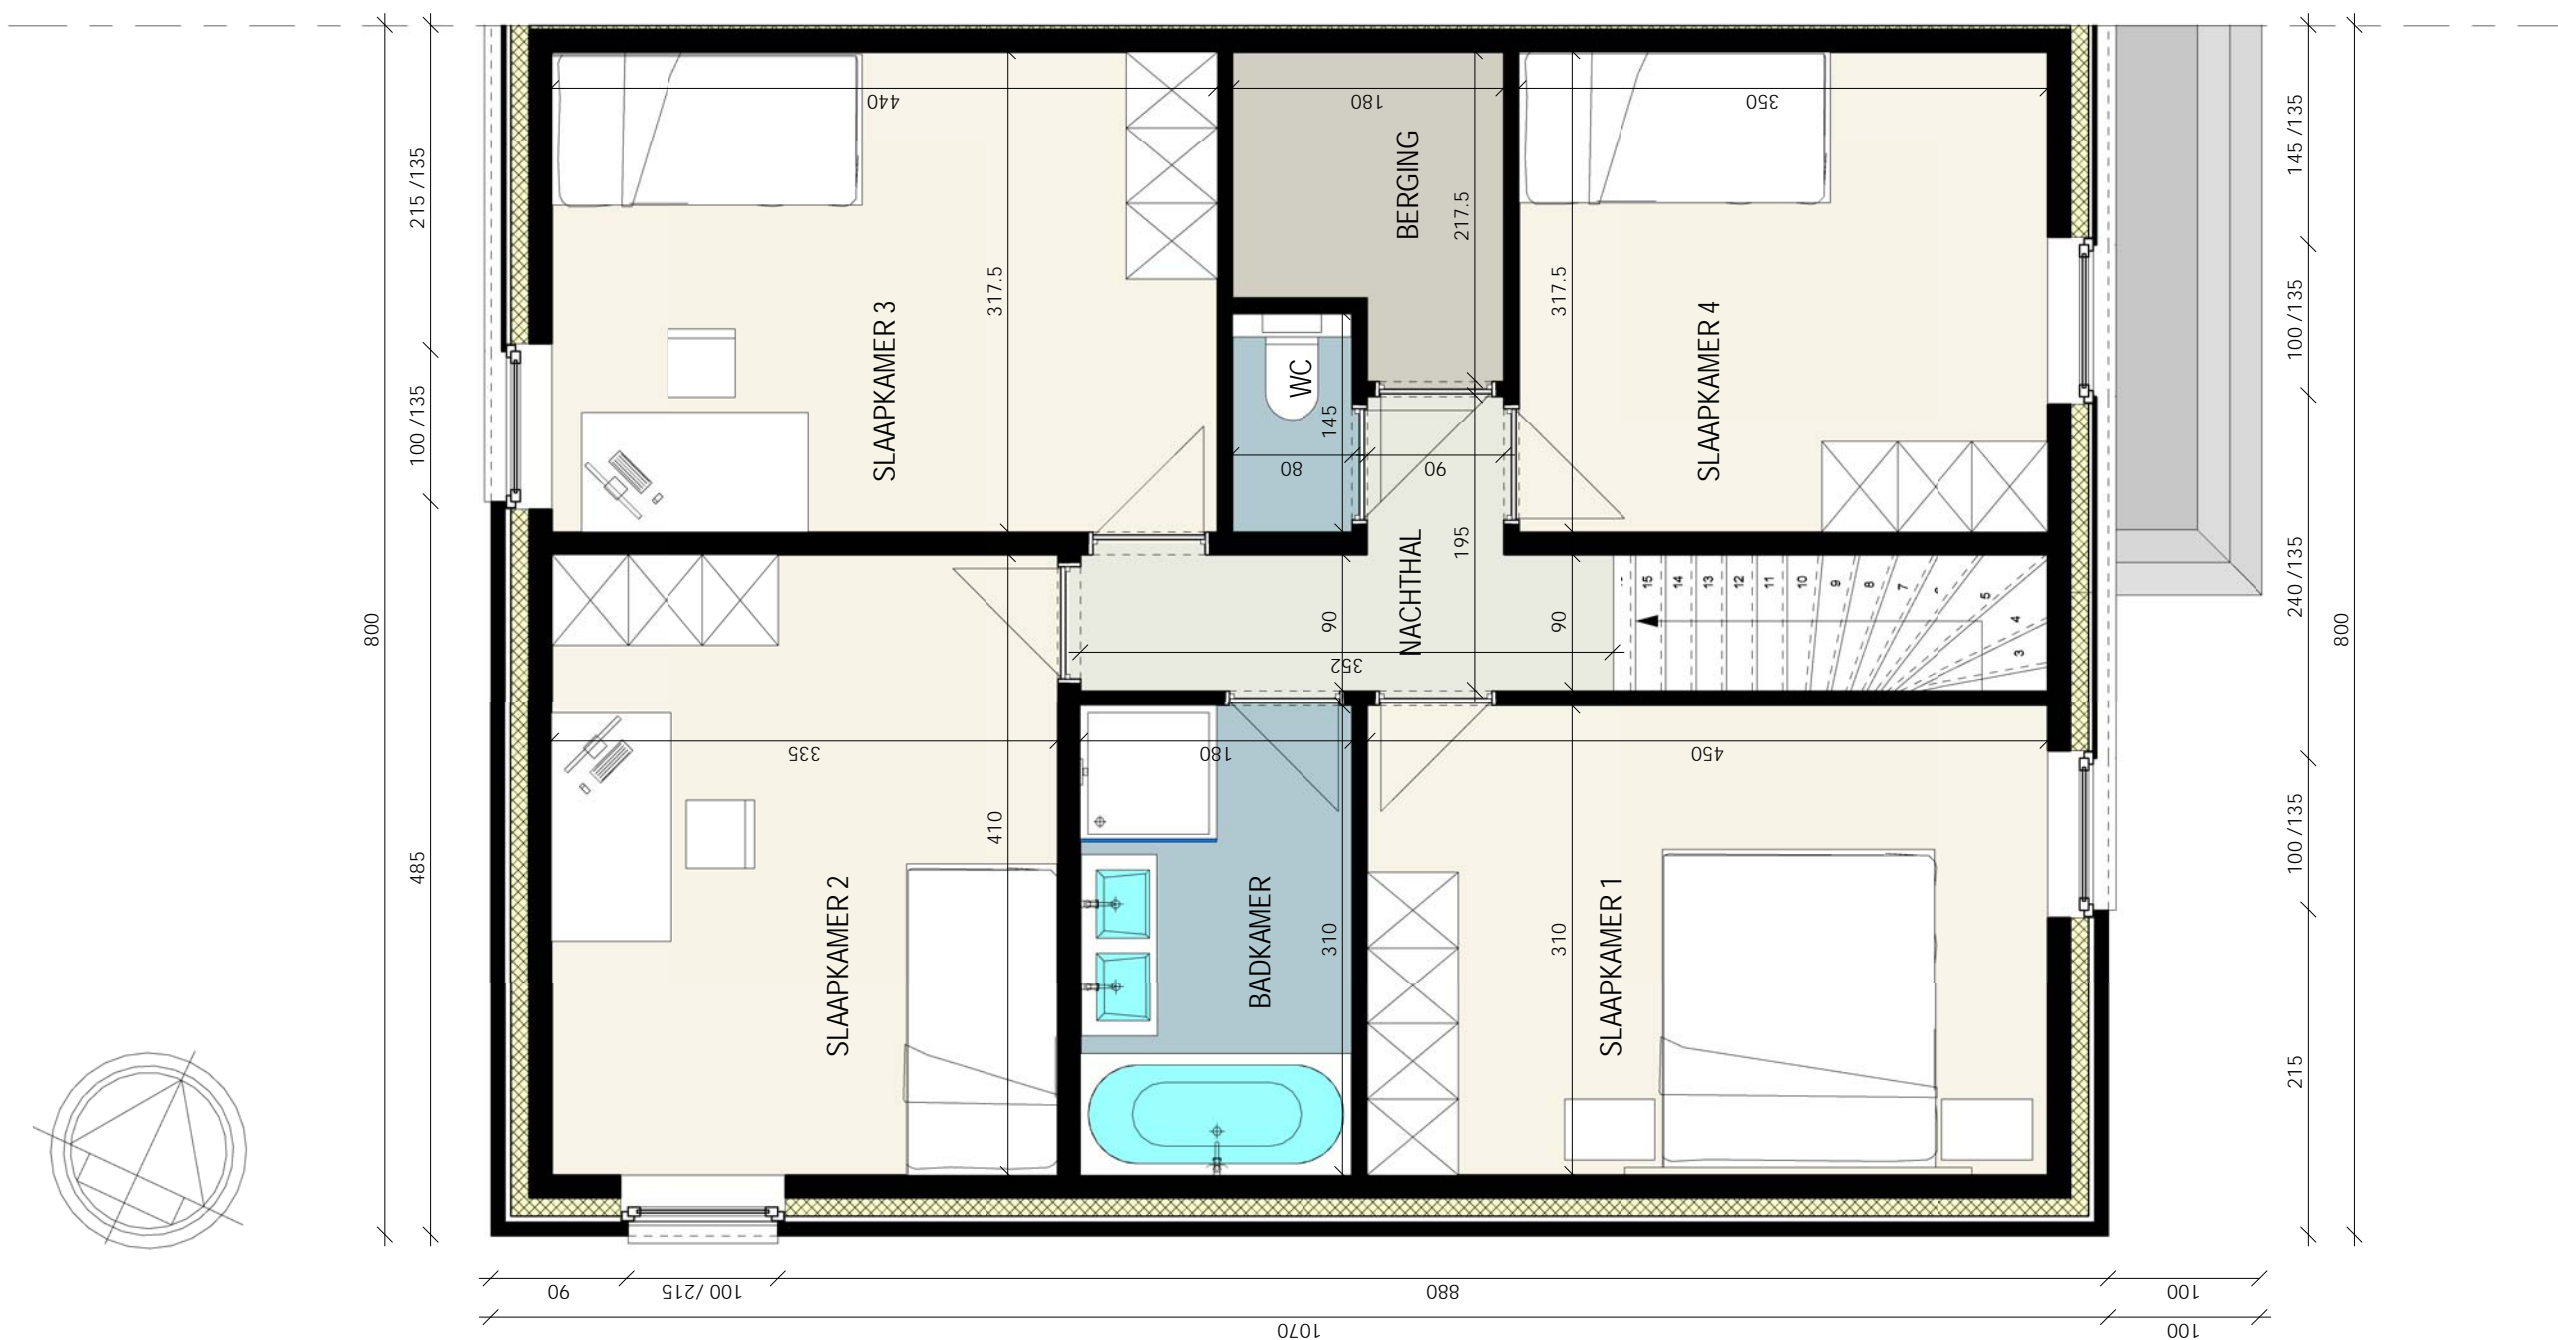


# Woonerf Novus Aalter Pontweg – Brugstraat

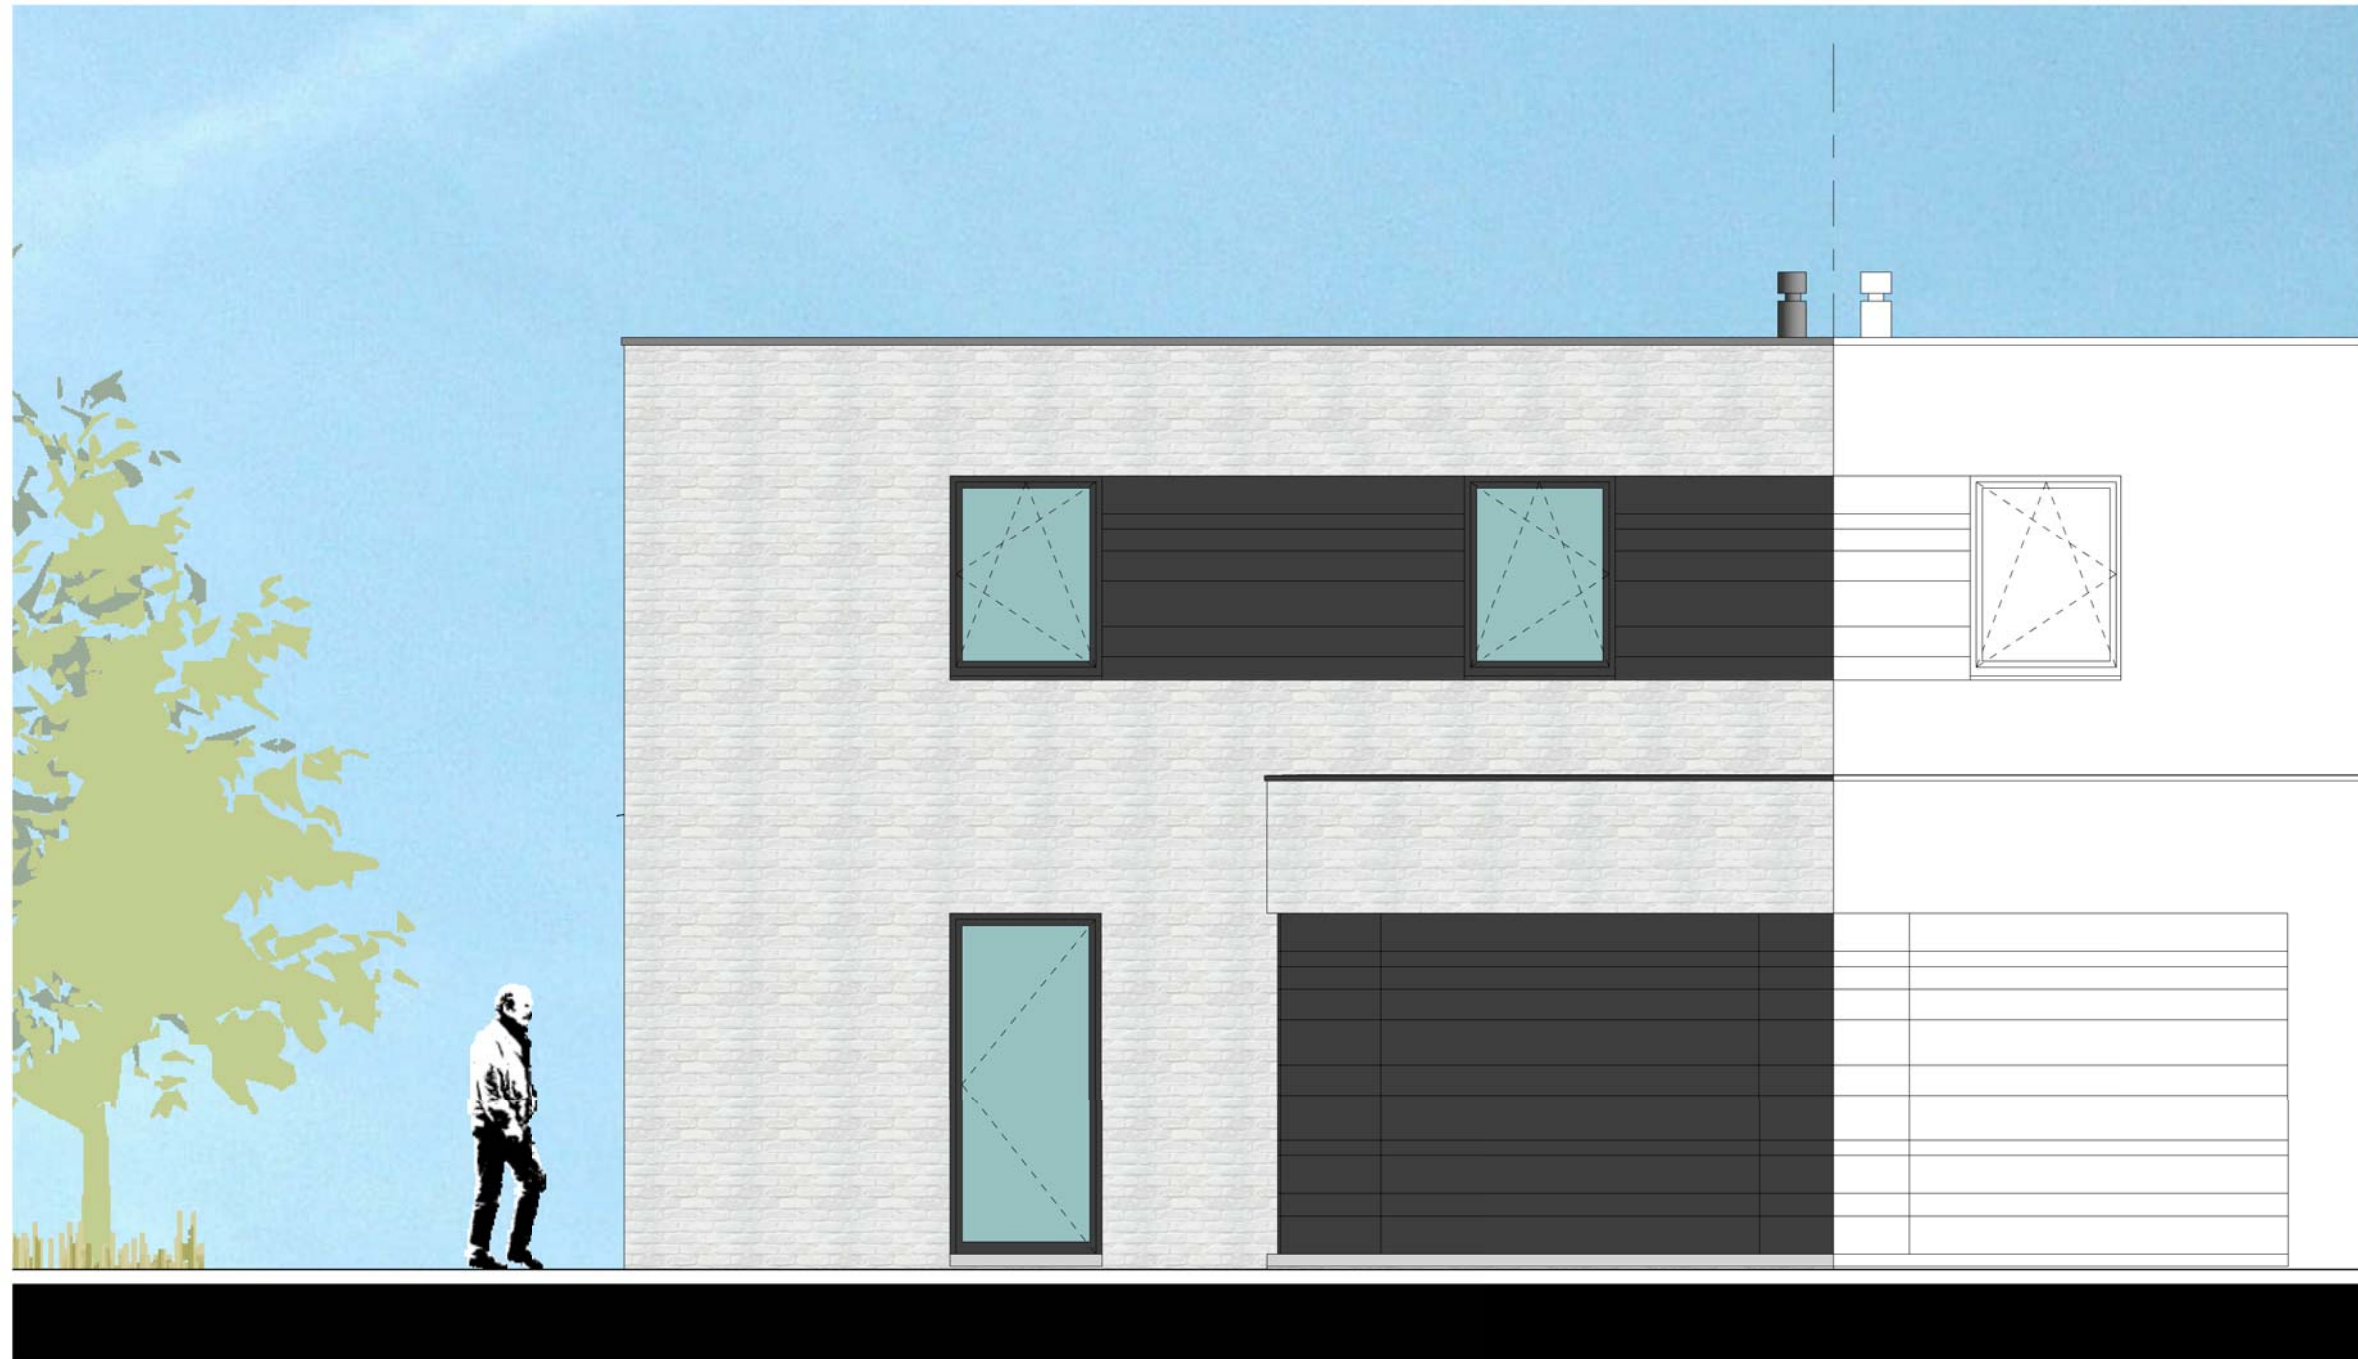

VOORGEVEL  
LOT 5




# Woonerf Novus Aalter Pontweg – Brugstraat

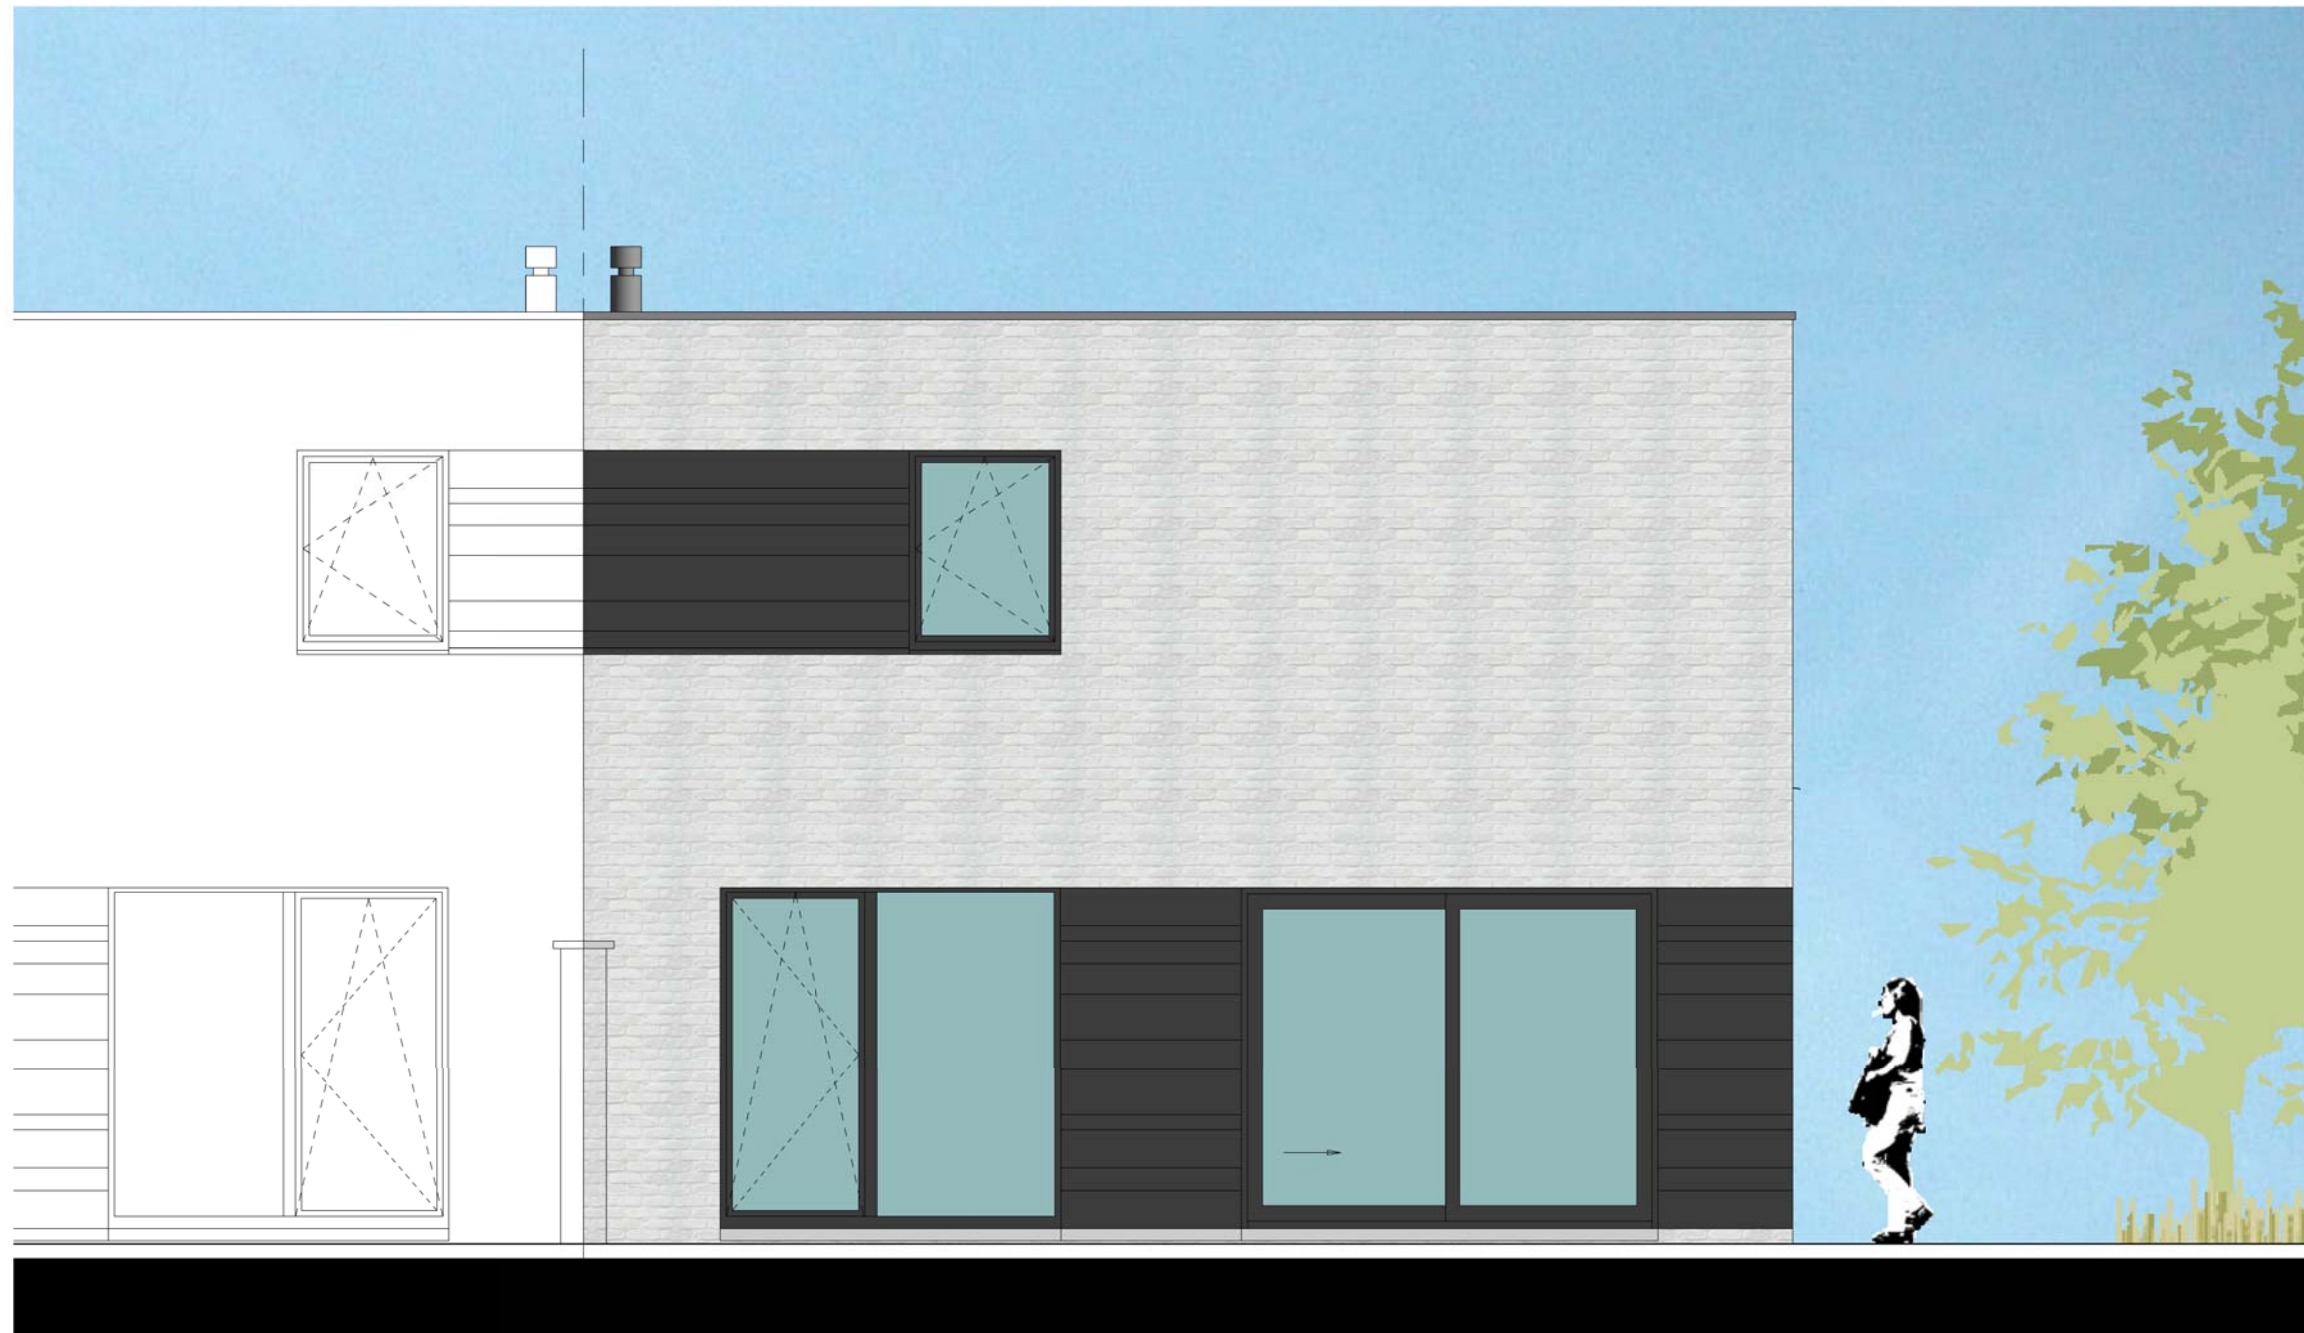

ACHTERGEVEL LOT 5

# Woonerf Novus Aalter Pontweg – Brugstraat

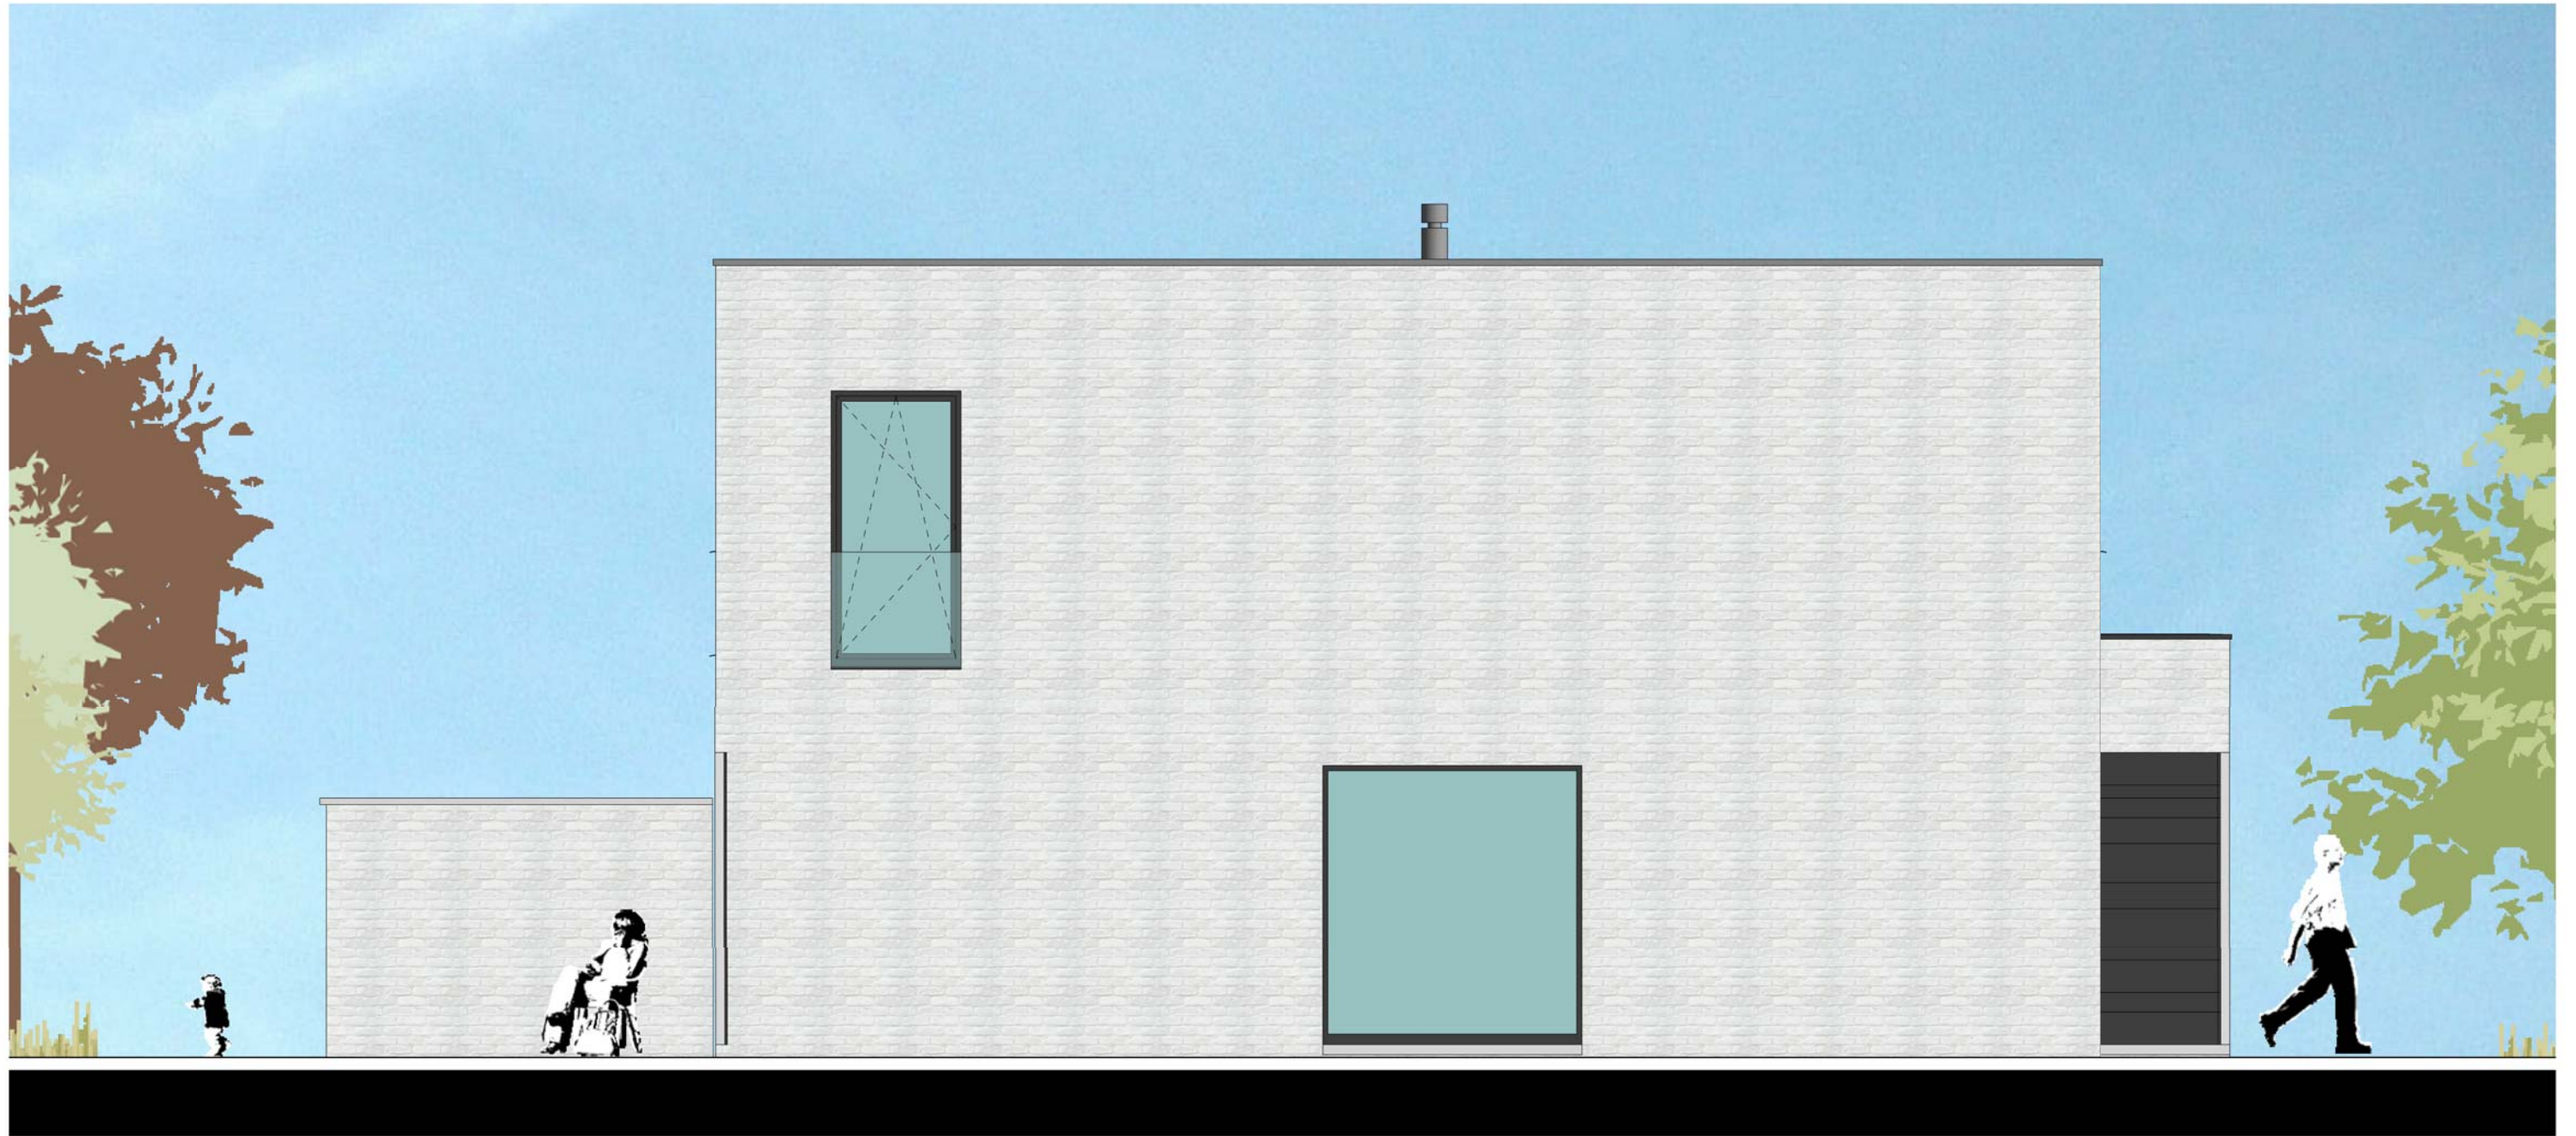

LINKERZIJGEVEL LOT 5