



INPLANTINGSPLAN BESTAANDE TOESTAND schaal 1/150

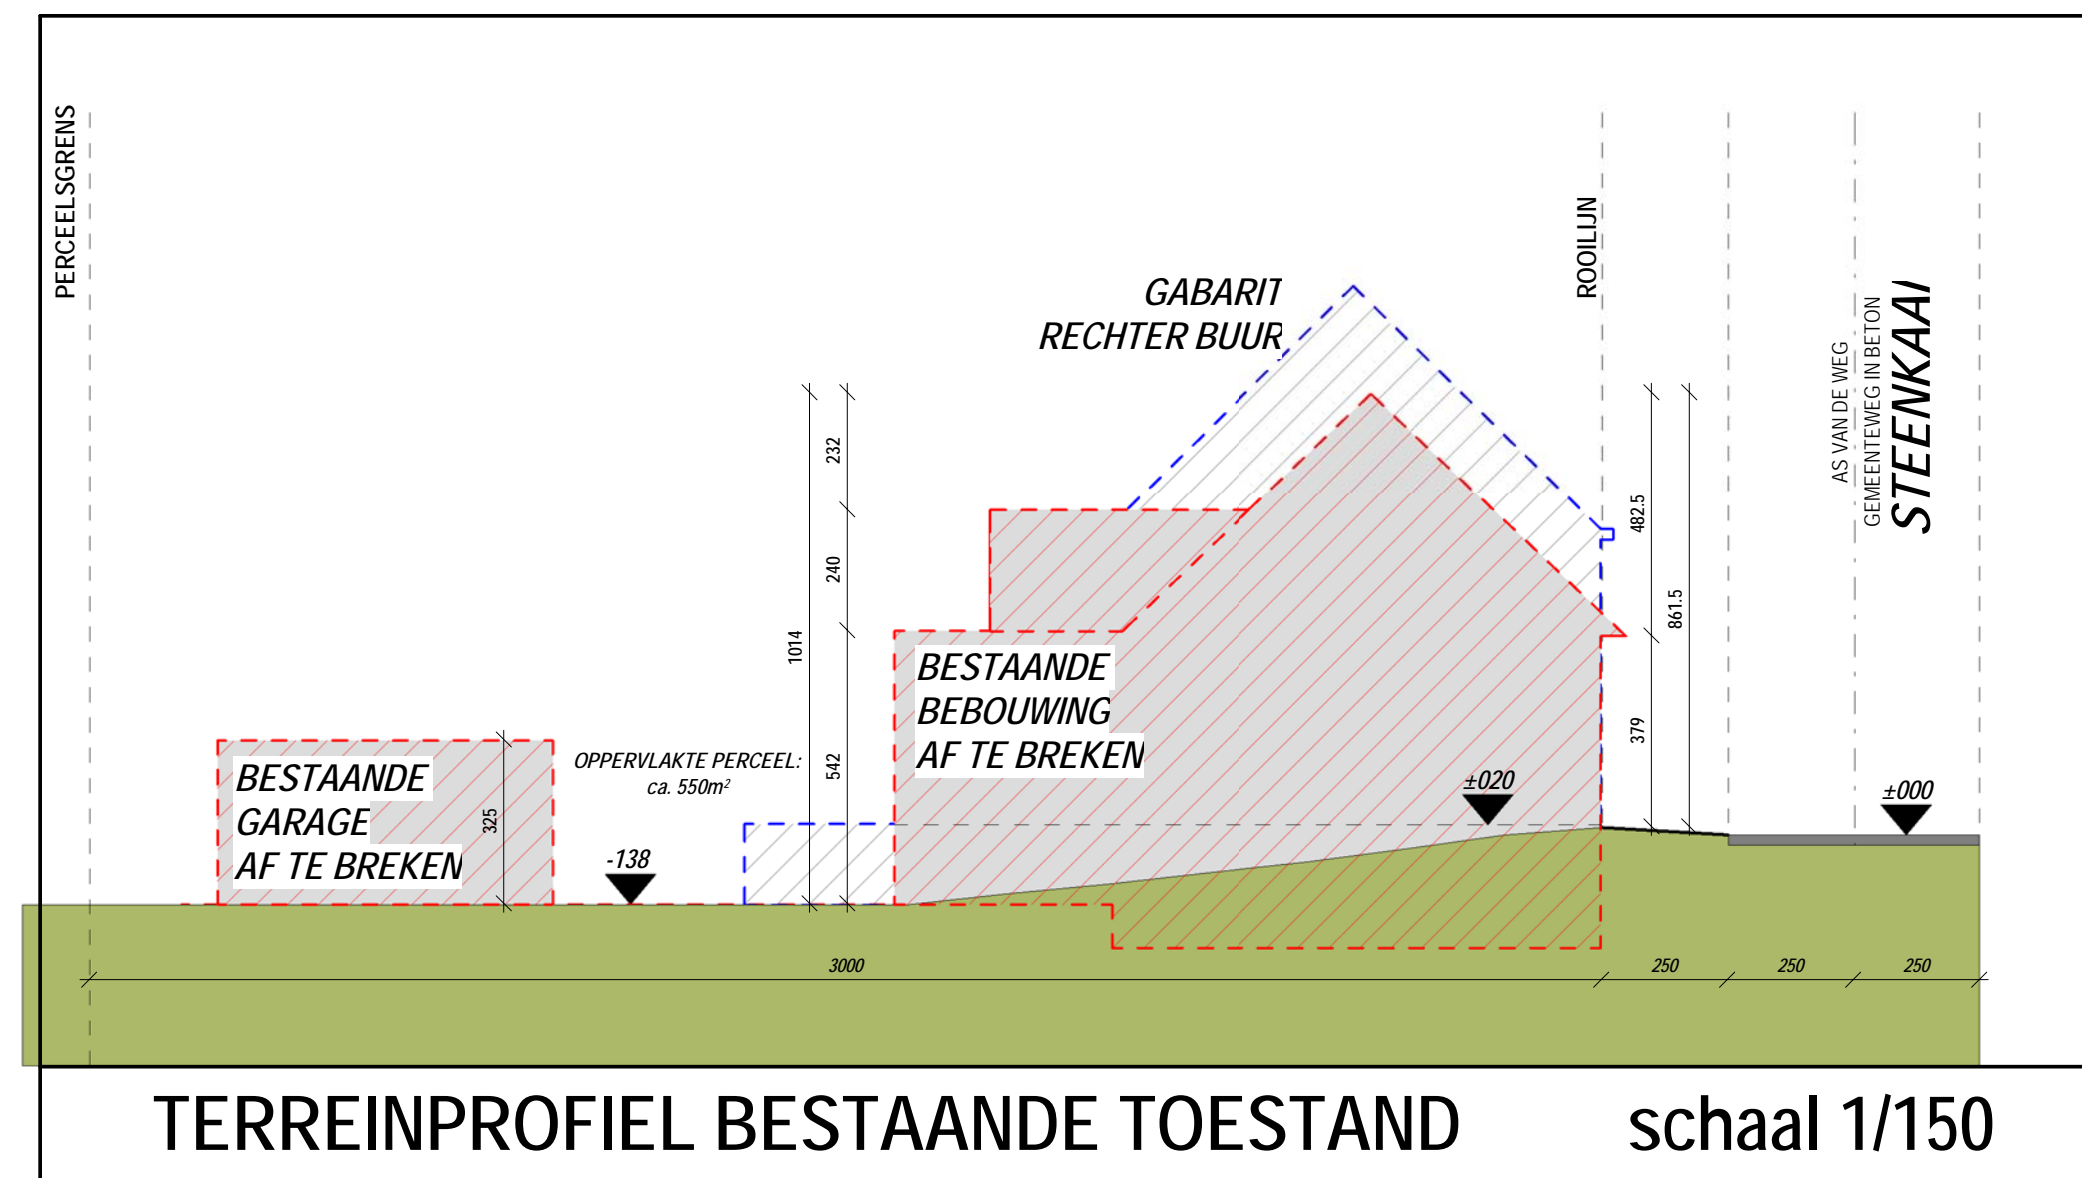


TERREINPROFIEL BESTAANDE TOESTAND schaal 1/150

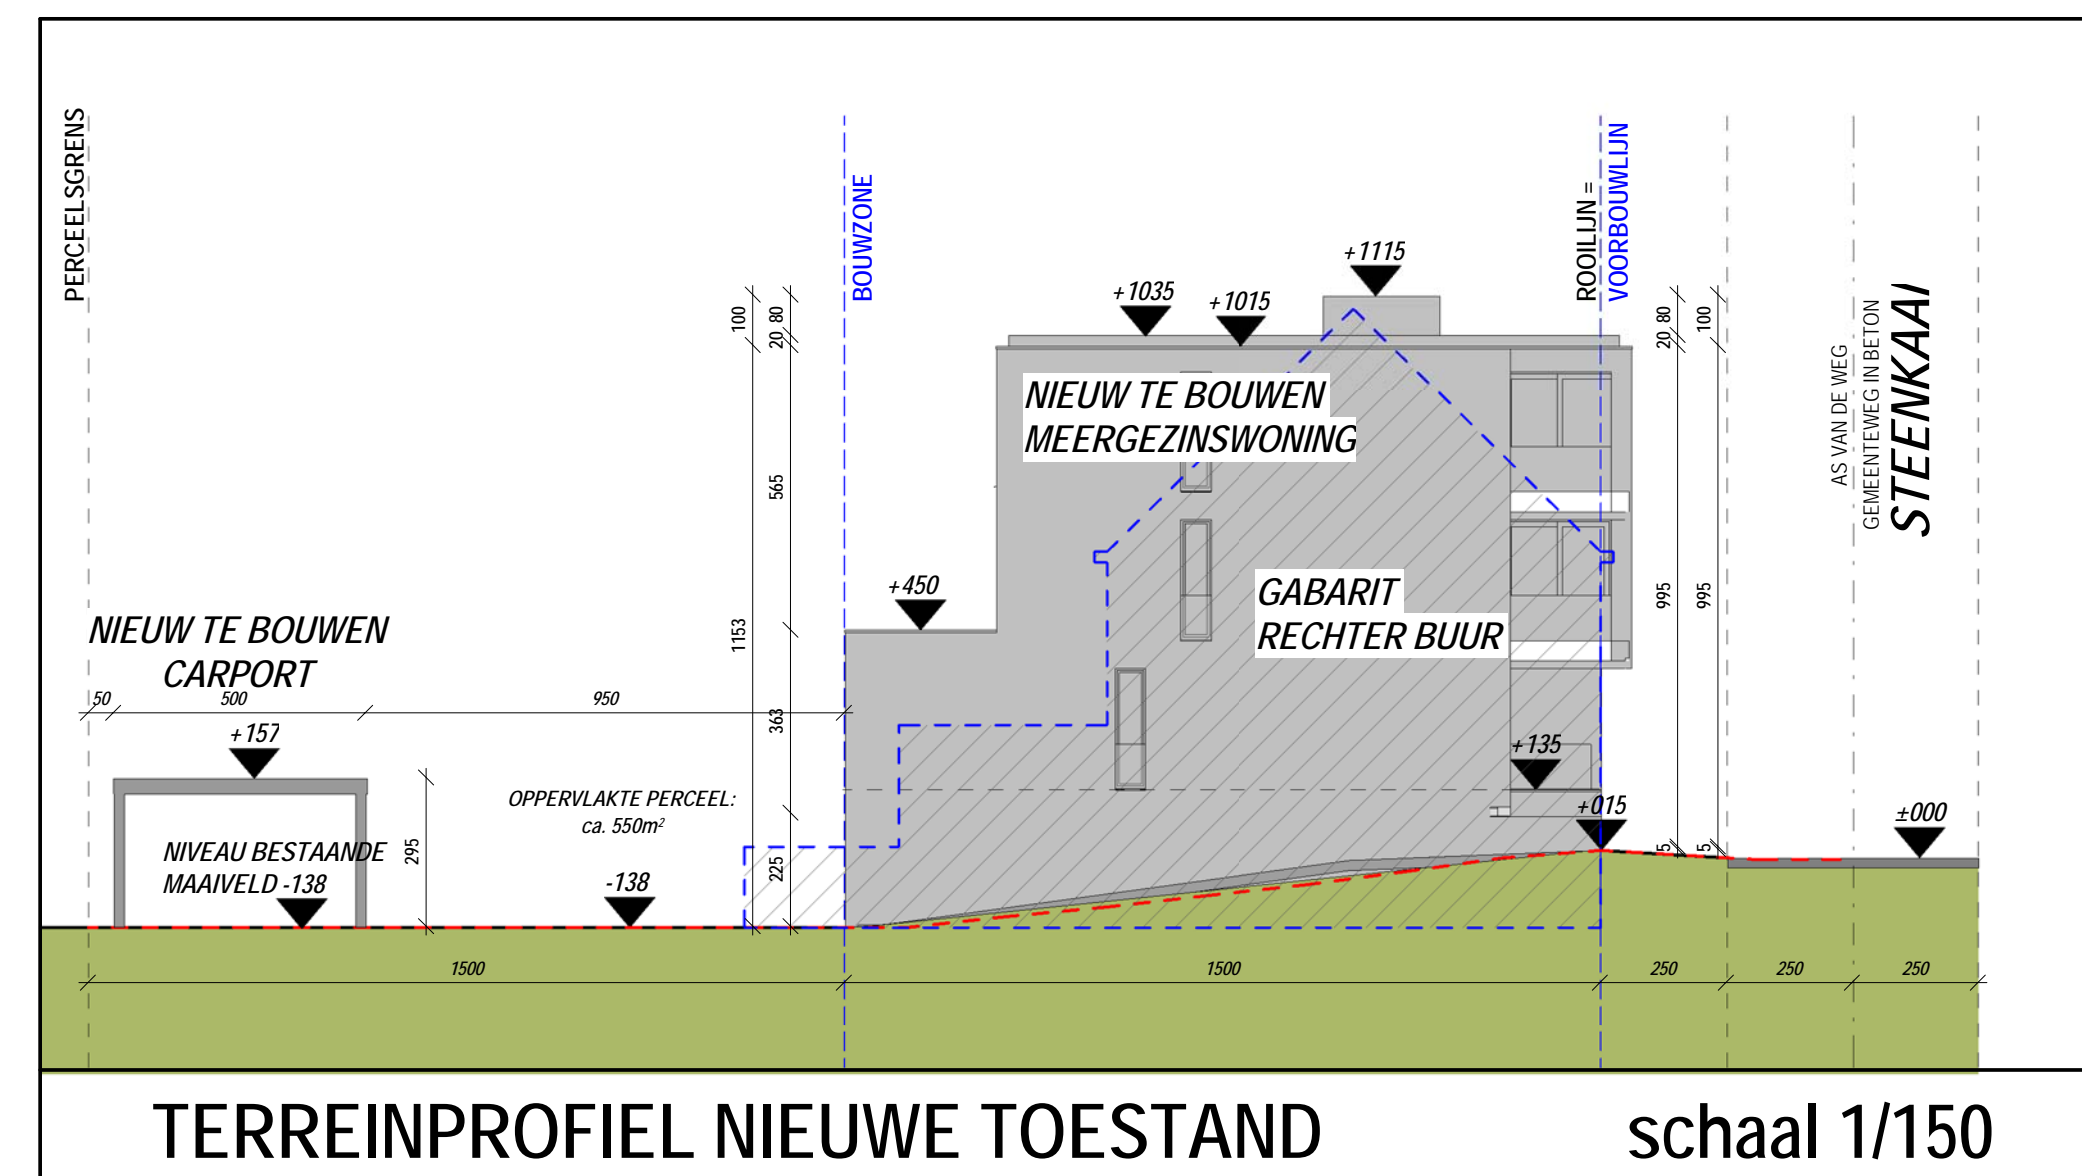


TERREINPROFIEL NIEUWE TOESTAND schaal 1/150



INPLANTINGSPLAN NIEUWE TOESTAND schaal 1/150

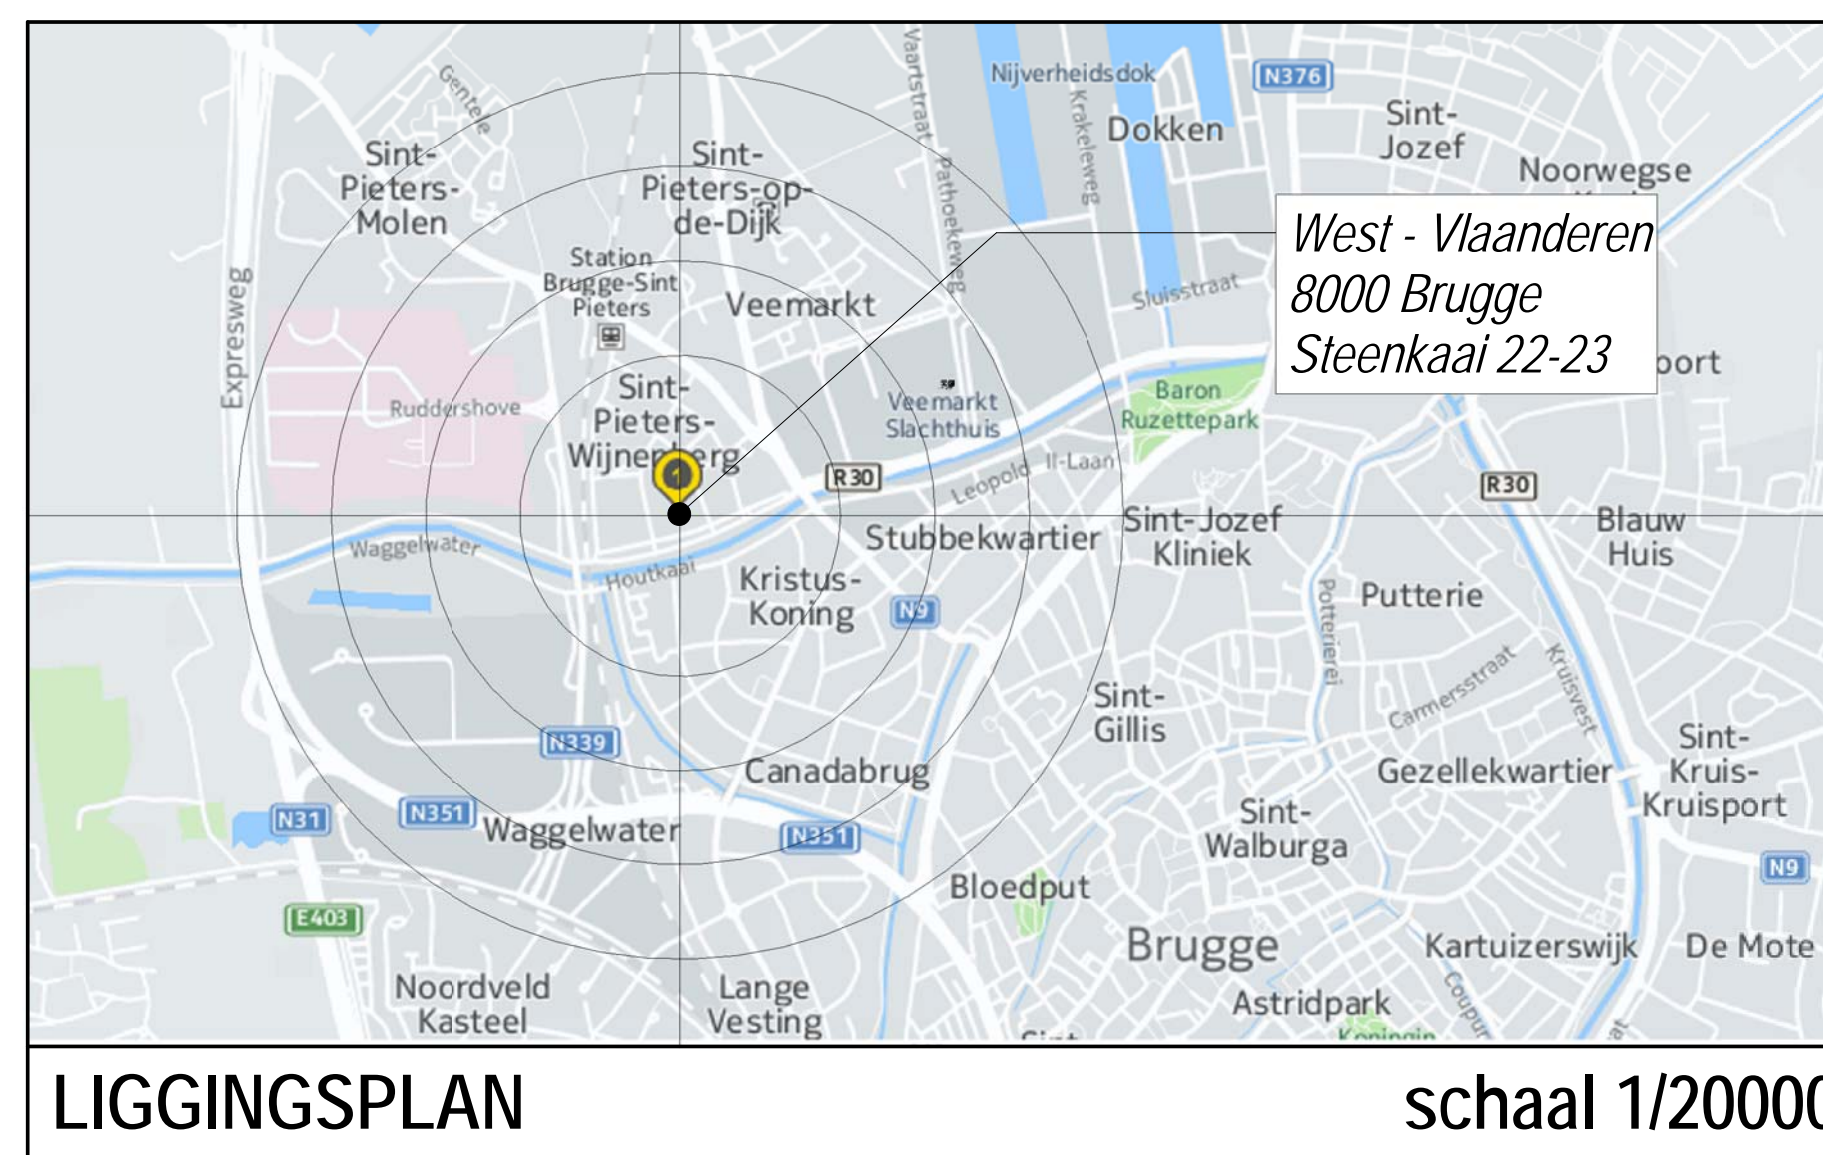

LIGGINGSPLAN schaal 1/20000

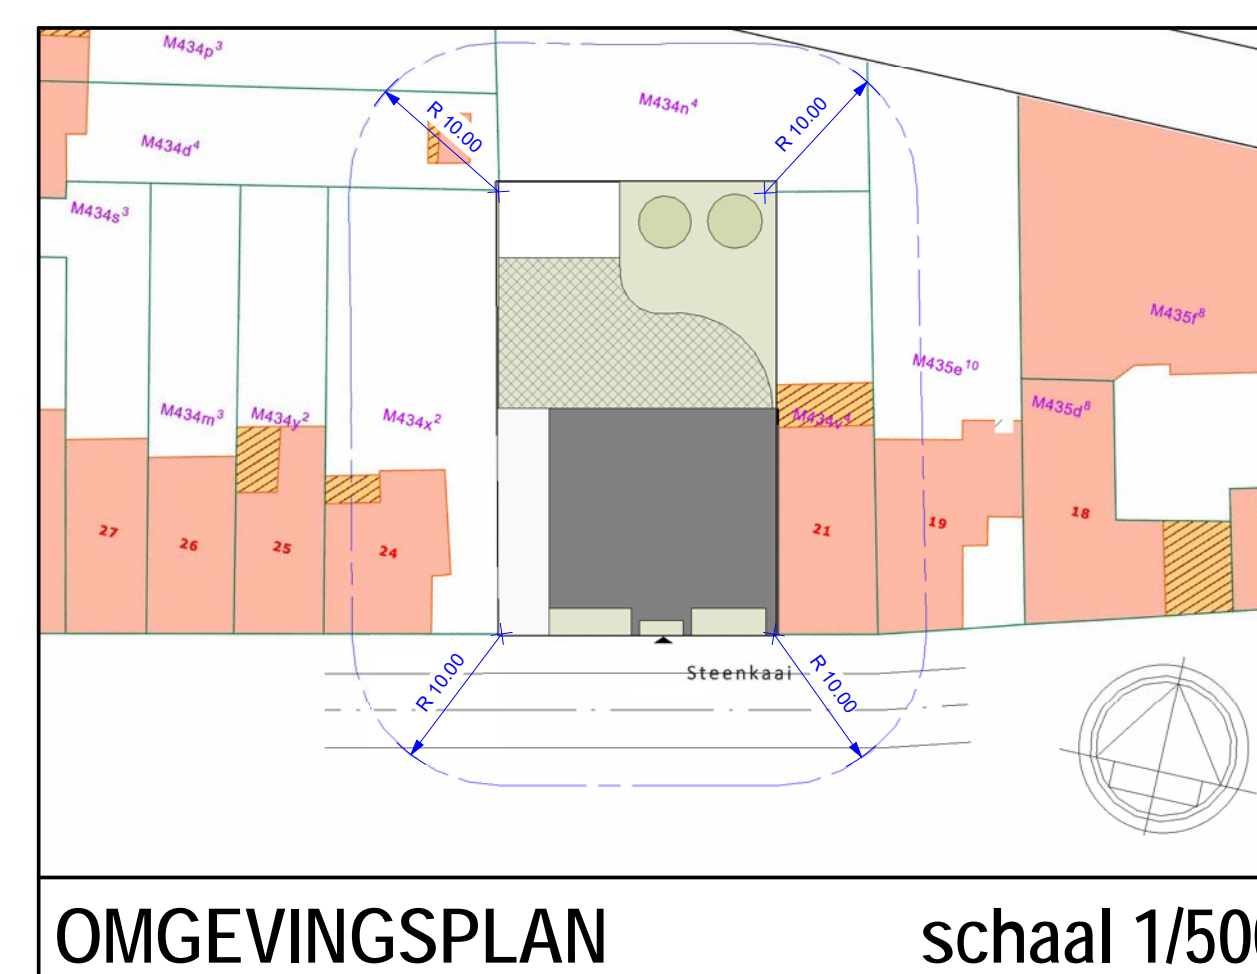

OMGEVINGSPLAN schaal 1/500

AL DE TE GEBRUIKEN MATERIELEN ZIJN NIEUW  
 WEKELIJKE OPHALING VAN HUISVUIL  
 GEEN ERFDIENSTBAARHEID OP DIT PERCEEL  
 ALLE NUTSVOORZIENINGEN AANWEZIG  
 HET HEMELWATER KAN OP NATUURLIJKE WIJZE NAAST DE VERHARDING OP EIGEN TERREIN INFILTREREN.  
 HET REGENWATER UIT DE REGENWATERPUT WORDT GEBRUIKT VOOR DE AANSLUITING OP DE WC'S, DE WASMACHINE EN DE UITGIETBAK.  
 DE GEGEVENS VAN DE GROND WERDEN VERKREGEN DOOR EEN UITTREKSEL UIT HET VERKAVELINGSPLAN & OPMETINGSPLAN VAN DE LANDMETER.

BESTAANDE BEBOUWING  
 NIEUW TE BOUWEN WONING  
 TERREINHOOGTE T.O.V. AS VAN DE WEG  
 FOTO STANDPUNT

AFDELING 0 - SECTIE 0 - nrs. deel v. 000a0, 000y, 000z0  
 OPPERVLAKTE PERCEEL: 550m²  
 HORIZONTALE DAKOPP. PLAT DAK: 213,27m²  
 HORIZONTALE DAKOPP. PLAT DAK CARPORT: 40,00 m²  
 HORIZONTALE OPP. RAMP: 50,90 m²  
 WATERDOORLATENDE VERHARDING MET WATERDOORLATENDE ONDERGROND (GRASTEGELS): 134,90 m²  
 NIET - WATERDOORLATENDE VERHARDING IN TEGELS (INBIT): 21,44 m²

**LEGENDE**

AARD: Bouwen van een meergezinswoning met 6 wooneenheden en carports na afbraak bestaande bebouwing.

PROVINCIE : West-Vlaanderen  
 STAD : Brugge  
 STRAAT : Steenkaai

Afdeling 8, Sectie M, nr. 434 54 - 434 74  
 Nr. 22.23

Gemeentelijk RUP Ruslenburg februari 2015  
 VK nr.: /  
 ggk: /  
 wijziging: /

**OPDRACHTGEVER(S)** NOVUS PROJECTONTWIKKELING NV  
 Scheepsdalelaan 60  
 8000 BRUGGE

GEBRUIKTE MATERIELEN:	WIJZIGINGEN:
Gevelverfwerking: wit, grys, gemaacende gevelsteen / corian /	A Aup. conform mat dat 06/06 + gevel in beton 18.08.2017 Pn
Dakbedekking: EPDM (plat dak)	B
Dakpelt: arduin / alu	C
Ramen: zwart aluminium	D
	E
	F
	G
	H
	I
	J

Bij ondertekening van de bouwplannen (incl. de inplanting) verklaart de opdrachtgever(s) zich akkoord met de inhoud ervan. Wijzigingen van de plannen dienen voor de bouwstart aan de architect te worden medegedeeld. De aanvaaging van de werken zonder de architect te verwilgen, bepaalt de volledige verantwoordelijkheid van de eigenaars(s) voor mogelijke schade en gebreken, voortvloeiende uit deze onwetelijke handelingen (KB 18/184 - 4271). Wijzigingen in uitvoering, niet volgens de goedkeuring, worden op kosten van de opdrachtgever(s) en aanmeer afgebruken.

**ARCHITECTENBURO BERKEIN**  
 Bellemsstraat 50  
 9800 Aalter  
 Tel. 09 227 88 27  
 Fax. 09 227 88 20  
 info@architectenburo.berkein.com  
 Orde Architecten Oost-Vlaanderen

**STADS- of GEMEENTEBESTUUR**  
 STEDENBOUW EN RUIMTELIJKE  
 ORDERING