


THE PAVILLIONS

SITE POËZIELAAN
B-1700 DILBEEK

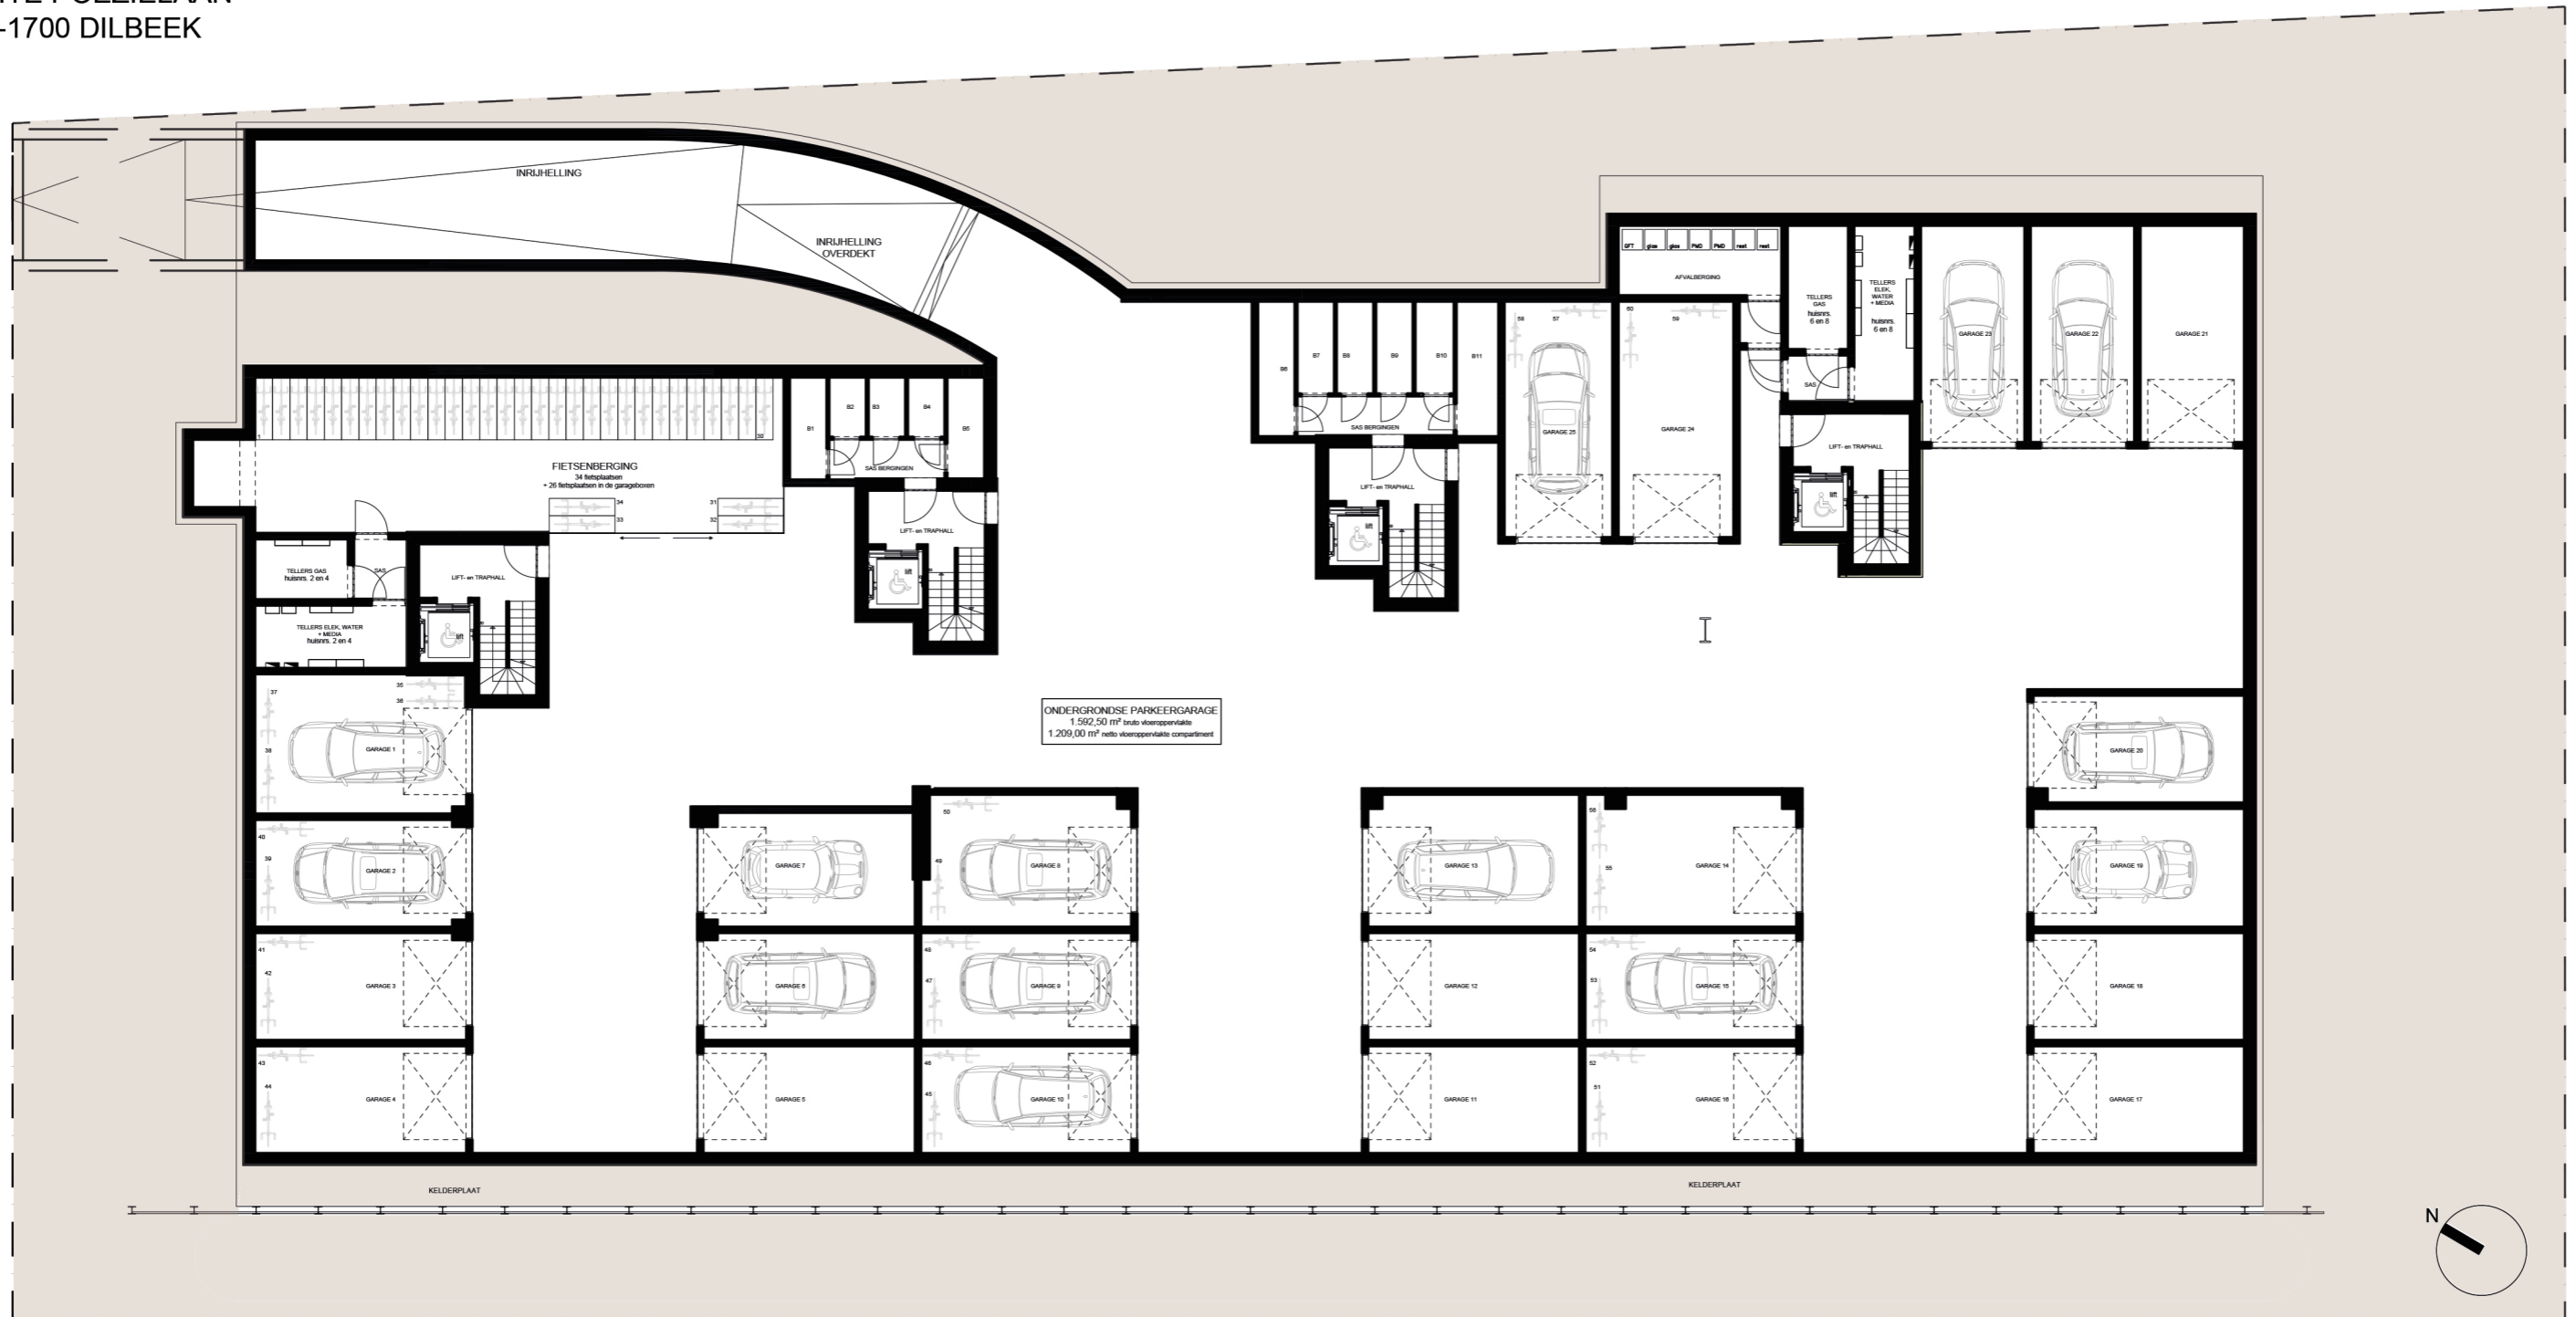

www.novus-projects.be

ARCHITECTENBUREAU



KELDERVERDIEPING

SCHAALBALK



DIT IS GEEN CONTRACTUEEL DOCUMENT.
ALLE MATEN, MEUBELS EN TOESTELLEN ZIJN TER ILLUSTRATIE