


GRONDPLAN BIJSTELLEN VERKAVELING

Schaal 1/250



Aanpalende eigenaars

Kadastrale nr	Eigenaar
145 b	Novus, Scheepsdalelaan 60, 8000 Brugge
144 b	Van Geel Frans, Hofstraat 4, 2460 Kasterlee
548 n	Vennootschap WL MART/ WL MART 31, Dendermondssteenweg 31, 2830 Willebroek
564 m	Verhaegen Leo - Melis Chantal, Markt 40, 2460 Kasterlee
565 p	Meynendonckx Josephus, Kattenberg 6, 2460 Kasterlee Loos Marcus, Heiblok 29, 2460 Kasterlee Loos Lucas, Vogelzang 13, 2460 Kasterlee Loos Maria, Eikevelden 23, 2440 Geel en rechthebbenden

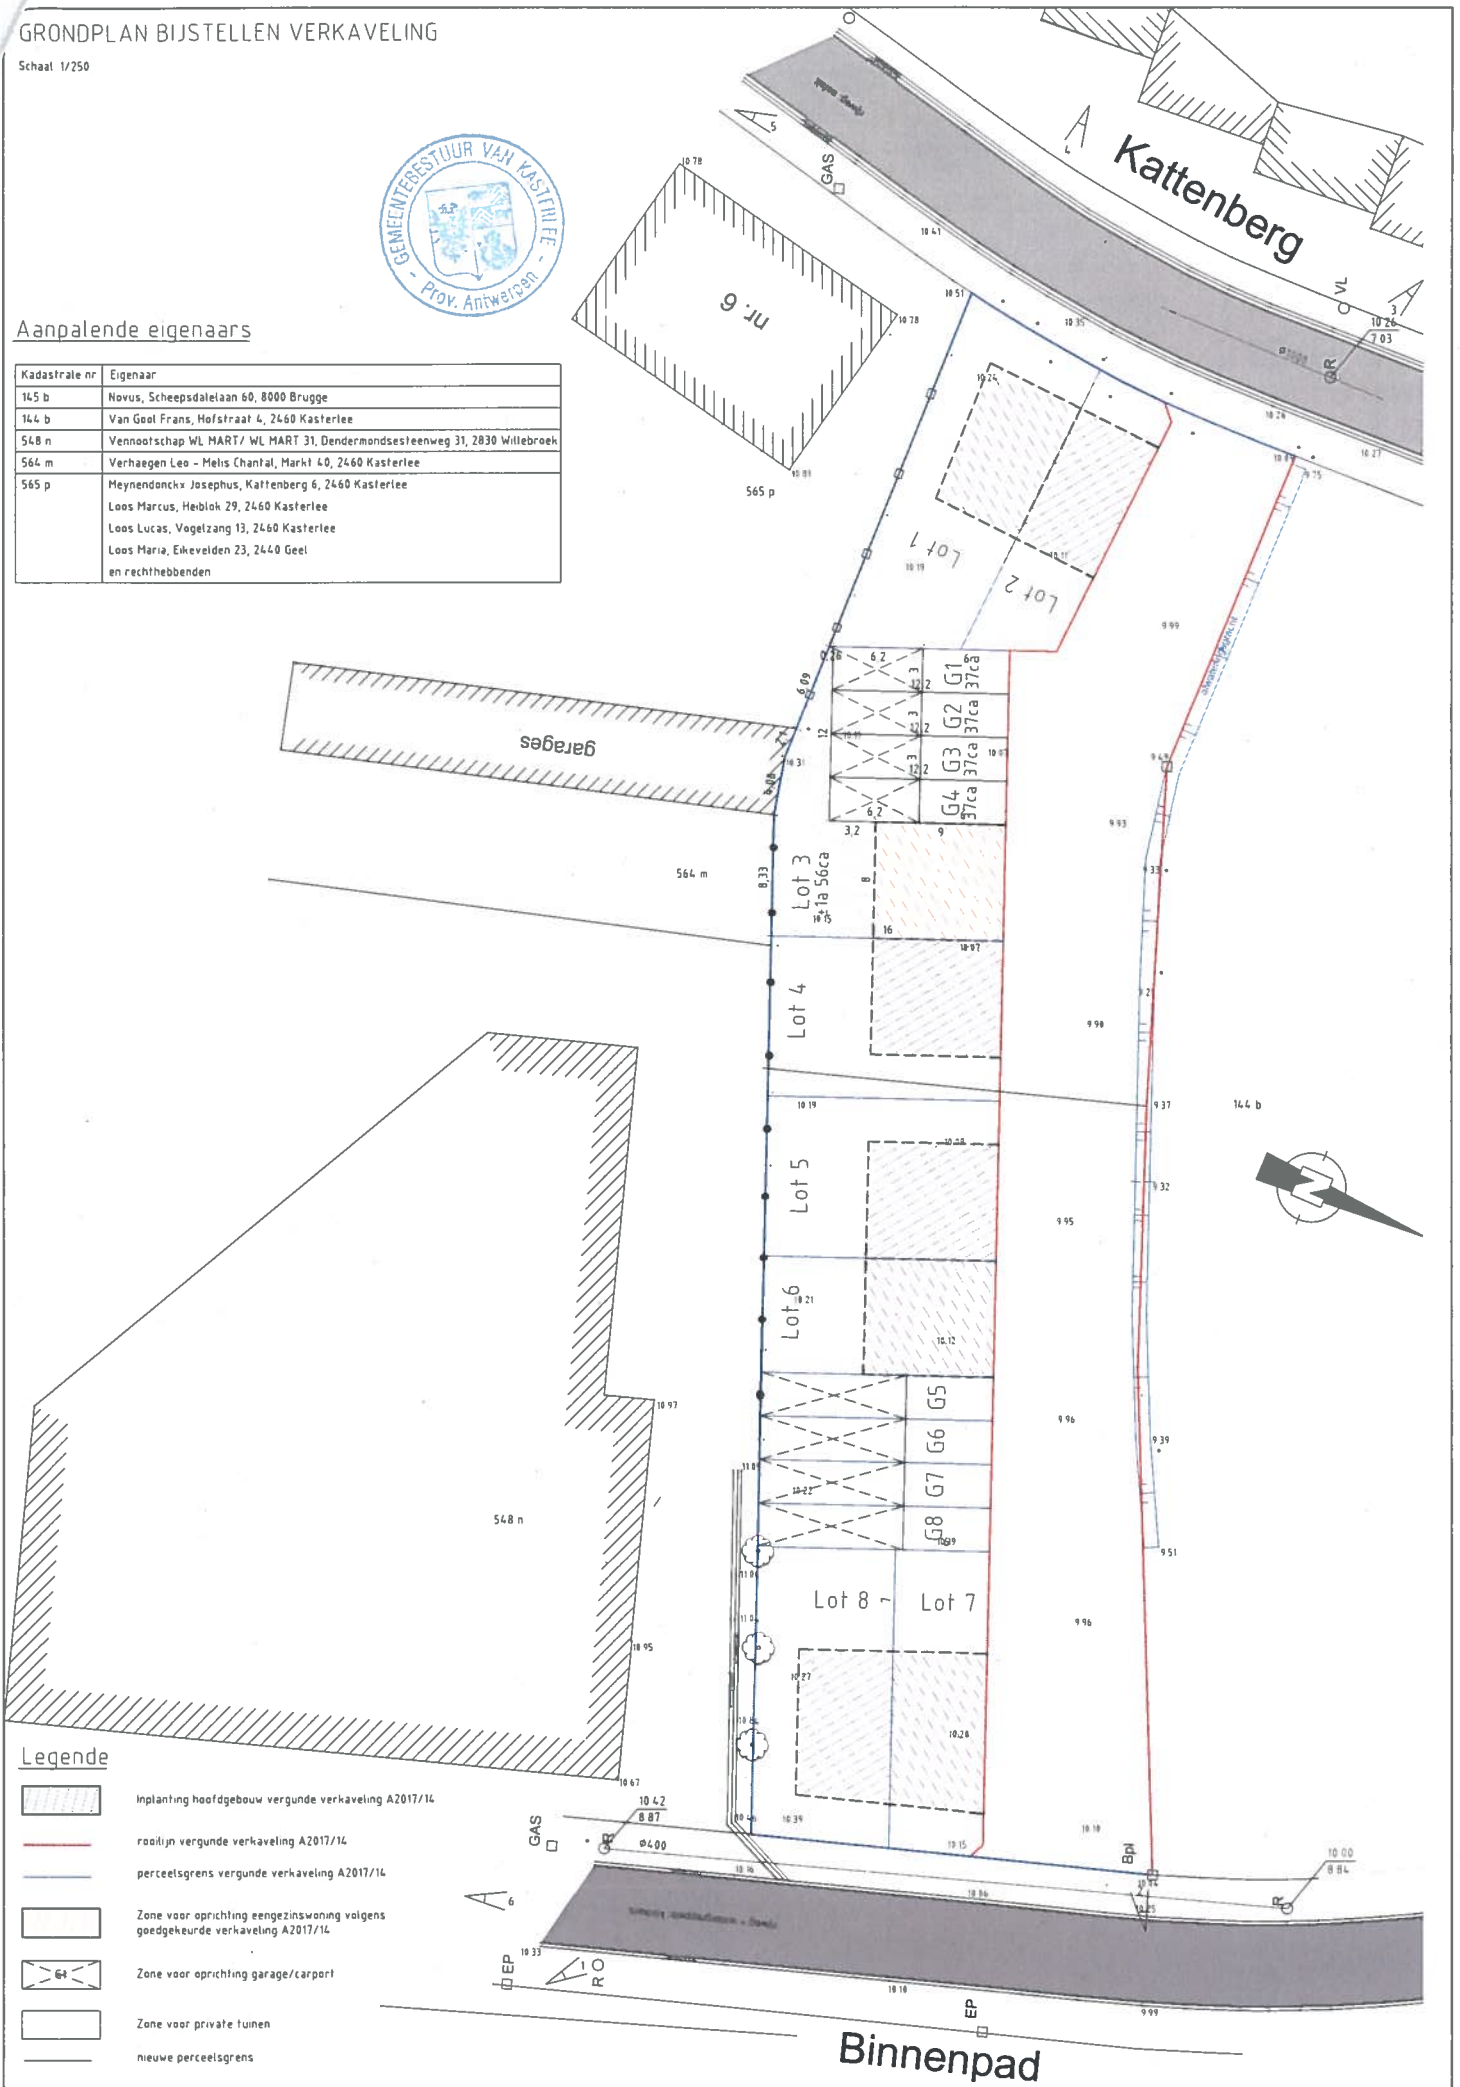

Legende

- Inplanting hoofdgebouw vergunde verkaveling A2017/14
- raatlijn vergunde verkaveling A2017/14
- perceelsgrens vergunde verkaveling A2017/14
- Zone voor oprichting eengezinswoning volgens goedgekeurde verkaveling A2017/14
- Zone voor oprichting garage/carport
- Zone voor private tuinen
- nieuwe perceelsgrens