


TOEGANG  
APPARTEMENTEN A

## RESIDENTIE DESCLÉE

MEERGEZINSWONING  
Houtkaai - Karel de Stoutelaan  
8000 Brugge

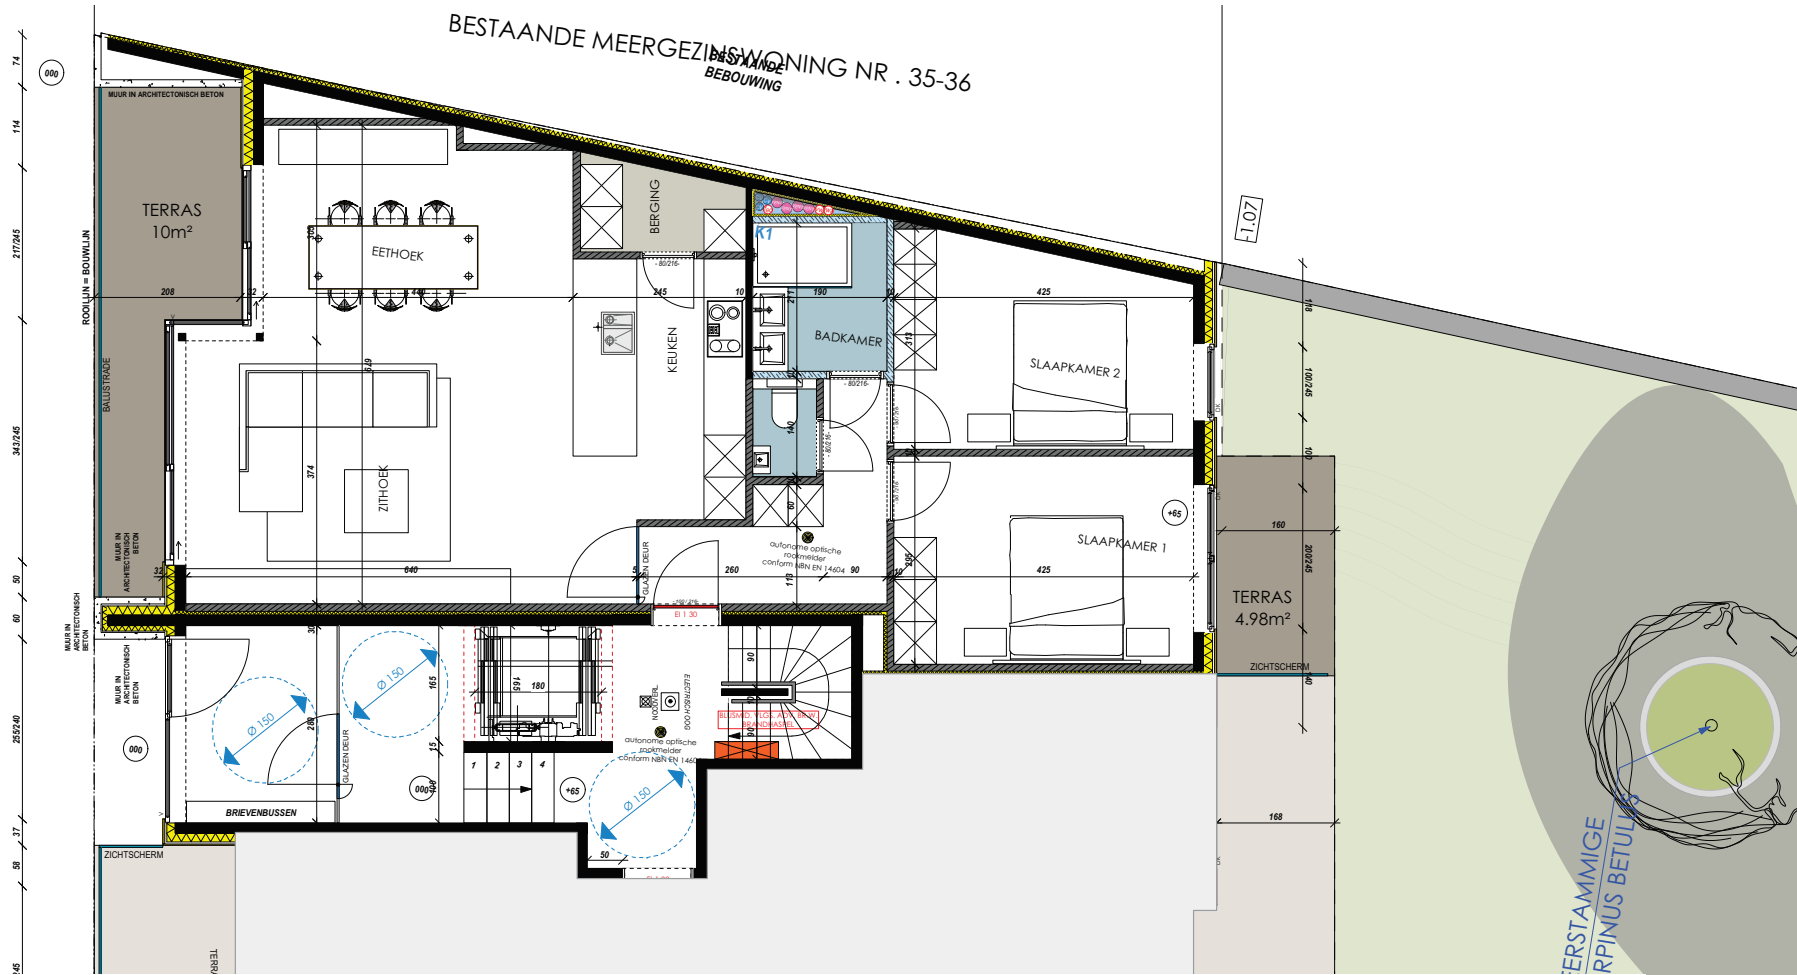

GELIJKVLOERS TOEGANG A  
APPARTEMENT A0.1  
Nr. 37/0001  
96,8 m<sup>2</sup>


SCHAALBALK



SCHAAL 1/75

De getekende meubels zijn slechts indicatief en maken geen deel uit van de verkoopovereenkomst.  
Deze tekening en de maatvoering hierop is indicatief. Het verkoopplatenboek heeft voorrang op de plannen.

 ARCHITECTENBURO BERKEIN  
info@architectenburo.berkein.com

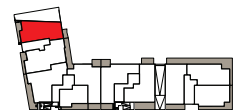

Verkoopplan opgemaakt op basis van  
UITV D

Verkoopplan versie 2 - 2018/04/09  
VOOR AKKOORD: