




**INPLANTINGSPLAN**  
SCHAAL: 1:100

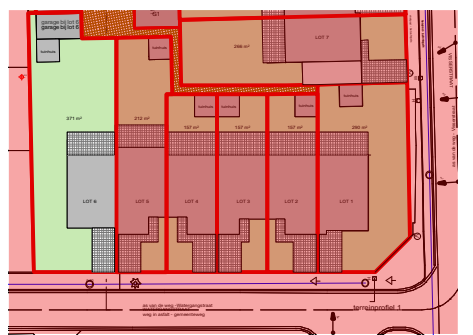


<p><b>LOT 6 (INPLANTINGSPLAN)</b>          Bouwheer: <b>Novus Projects nv</b>          Scheepsdalelaan 60          8000 Brugge          050 32 32 70          Bouwplaats: Verkaveling Visserstraat - Watergangstraat          Damme (Moerkerke)</p>	<p><b>VERKOOPSPANNEN LOT 6</b></p> <p><b>BOUWEN VAN 9 KOPPELWONINGEN MET TUINBERGING</b></p>	<p>Datum: 13/02/2019</p> 
---	--	--

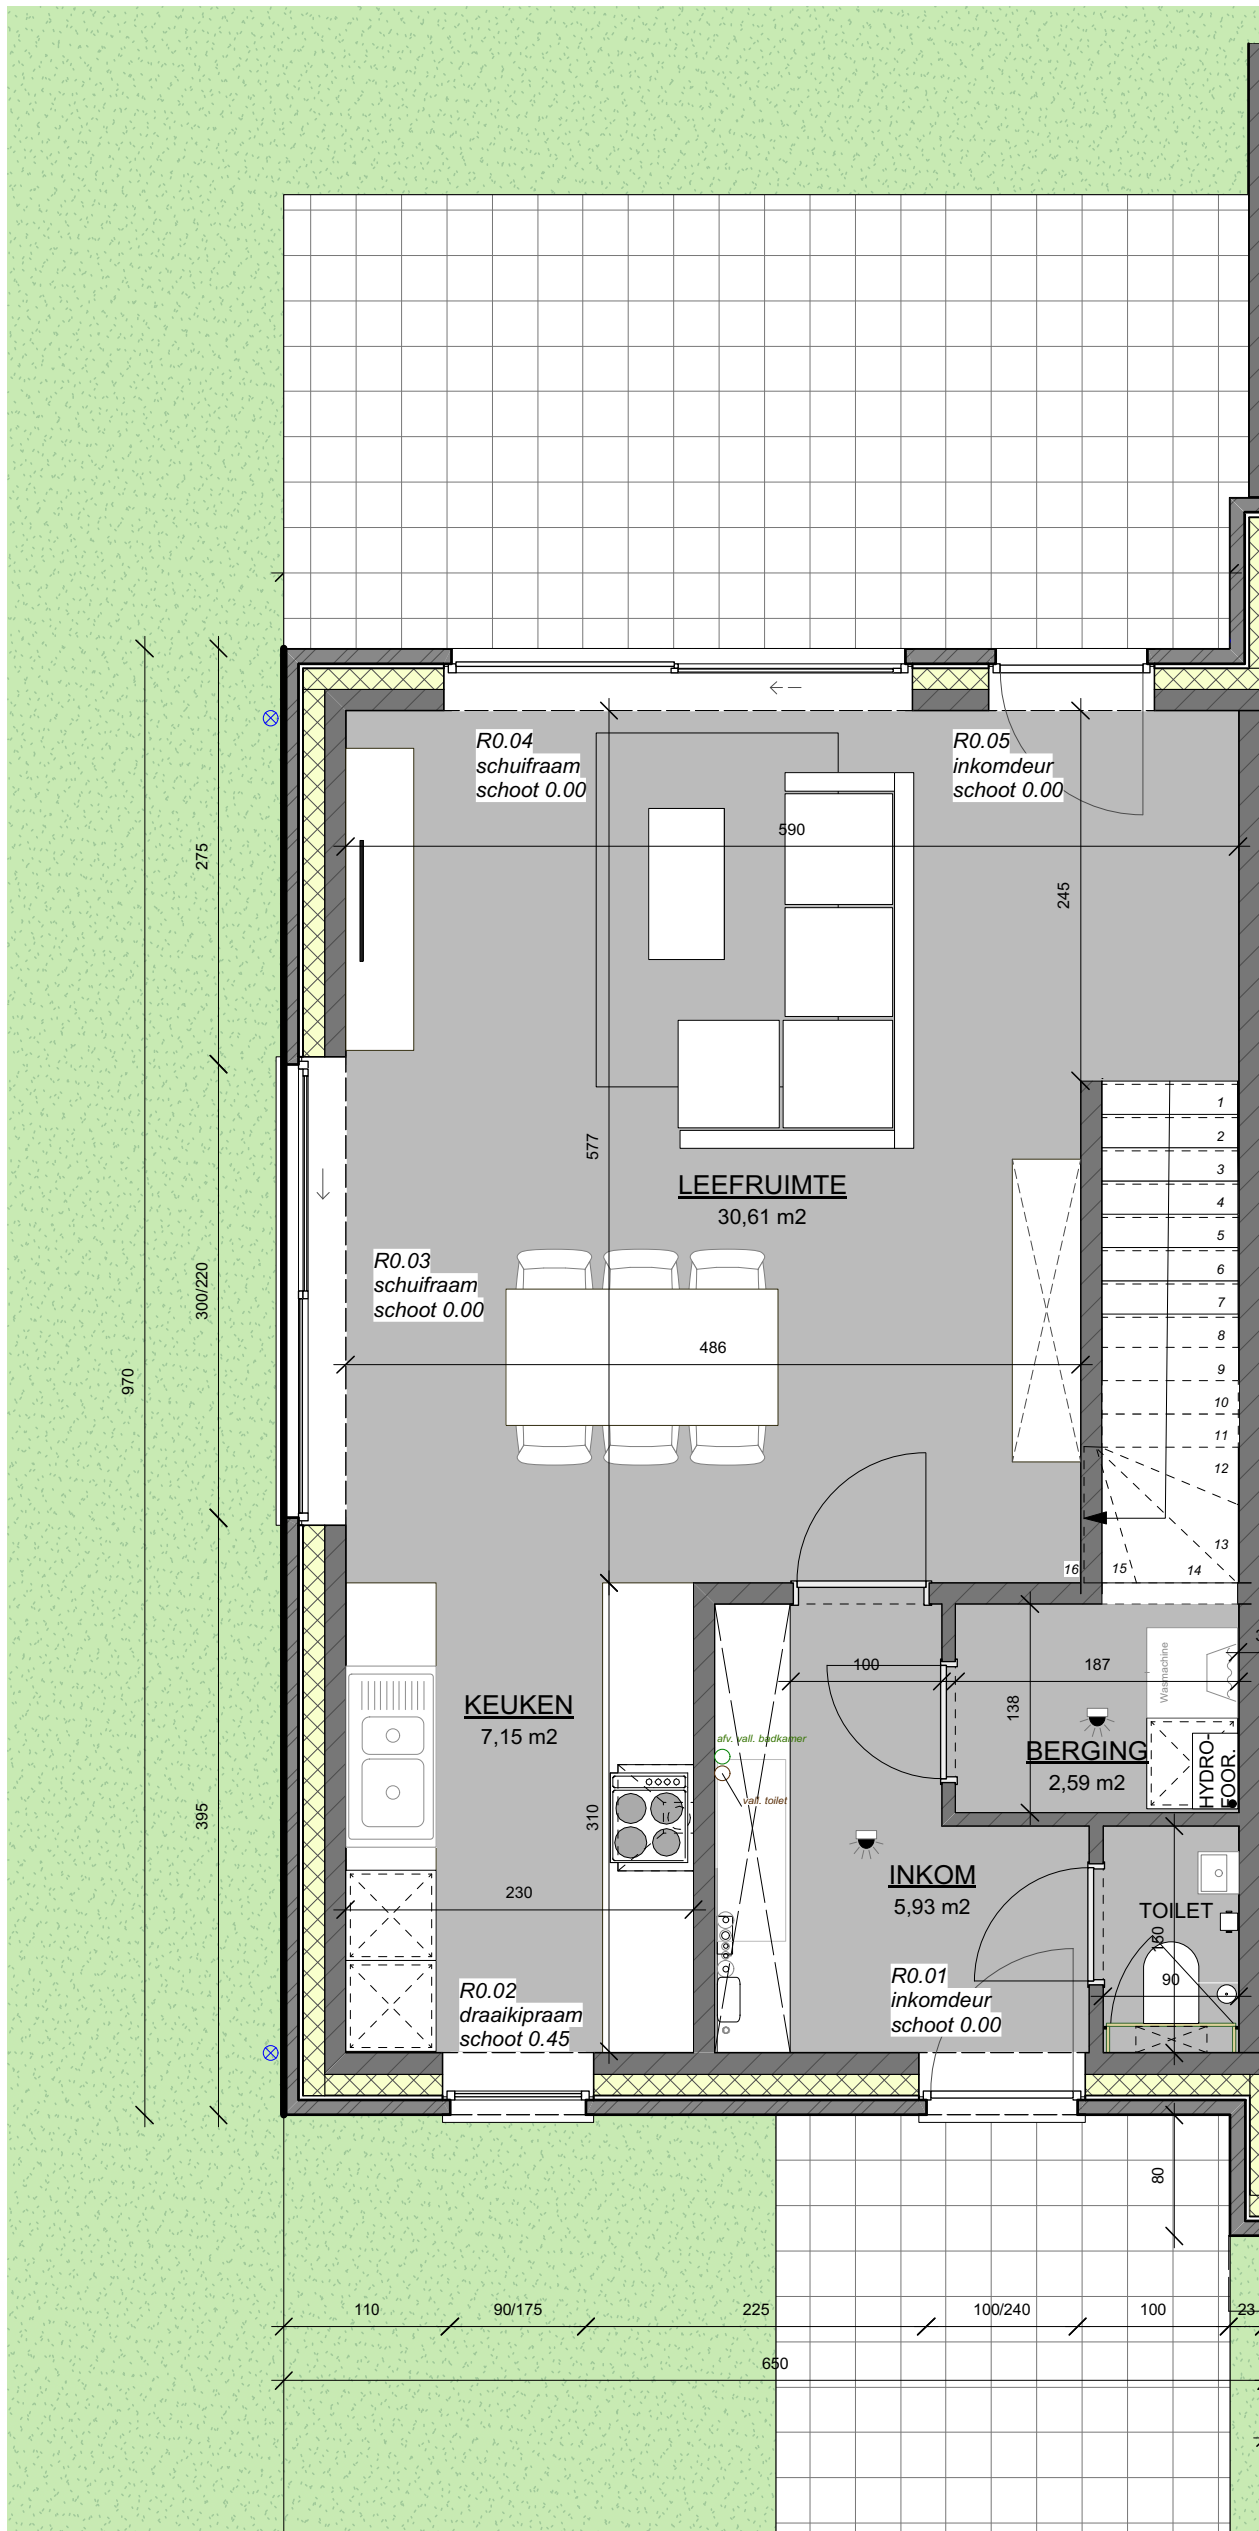

# LOT 6 // GRONDPLAN

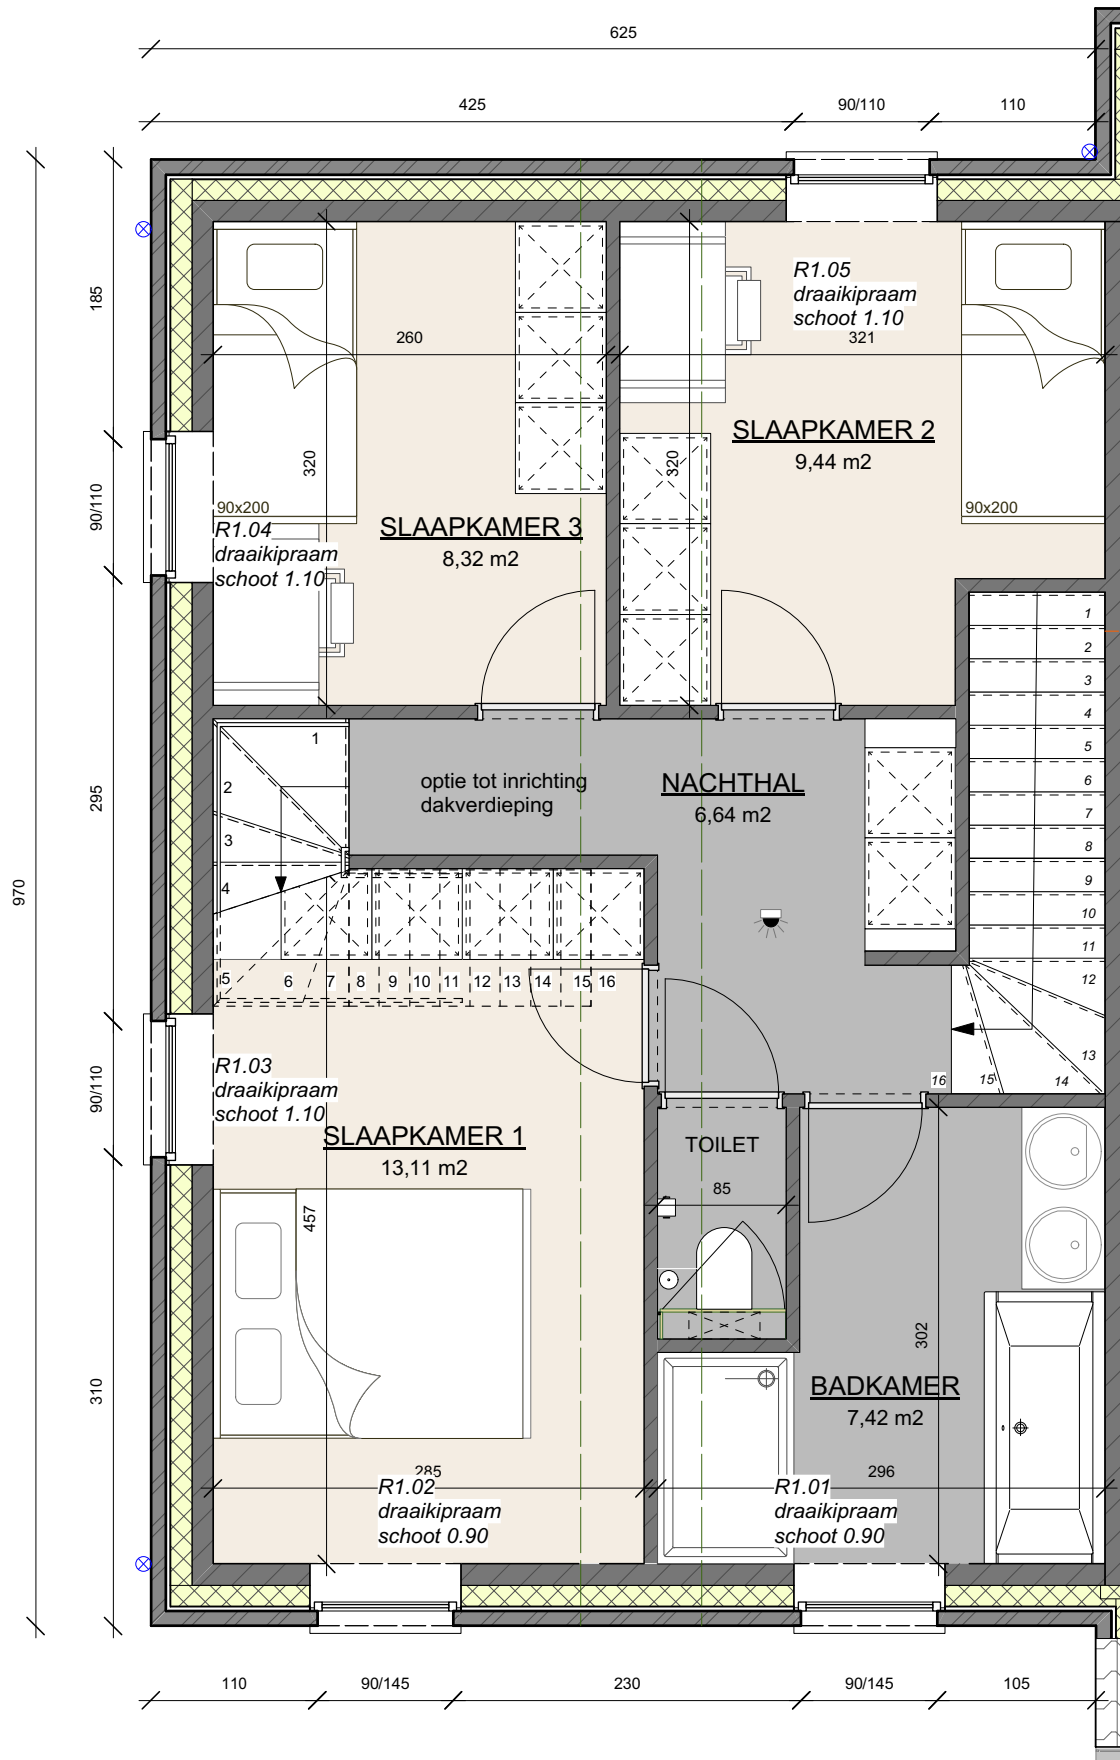

# LOT 6 // VERDIEPING +1

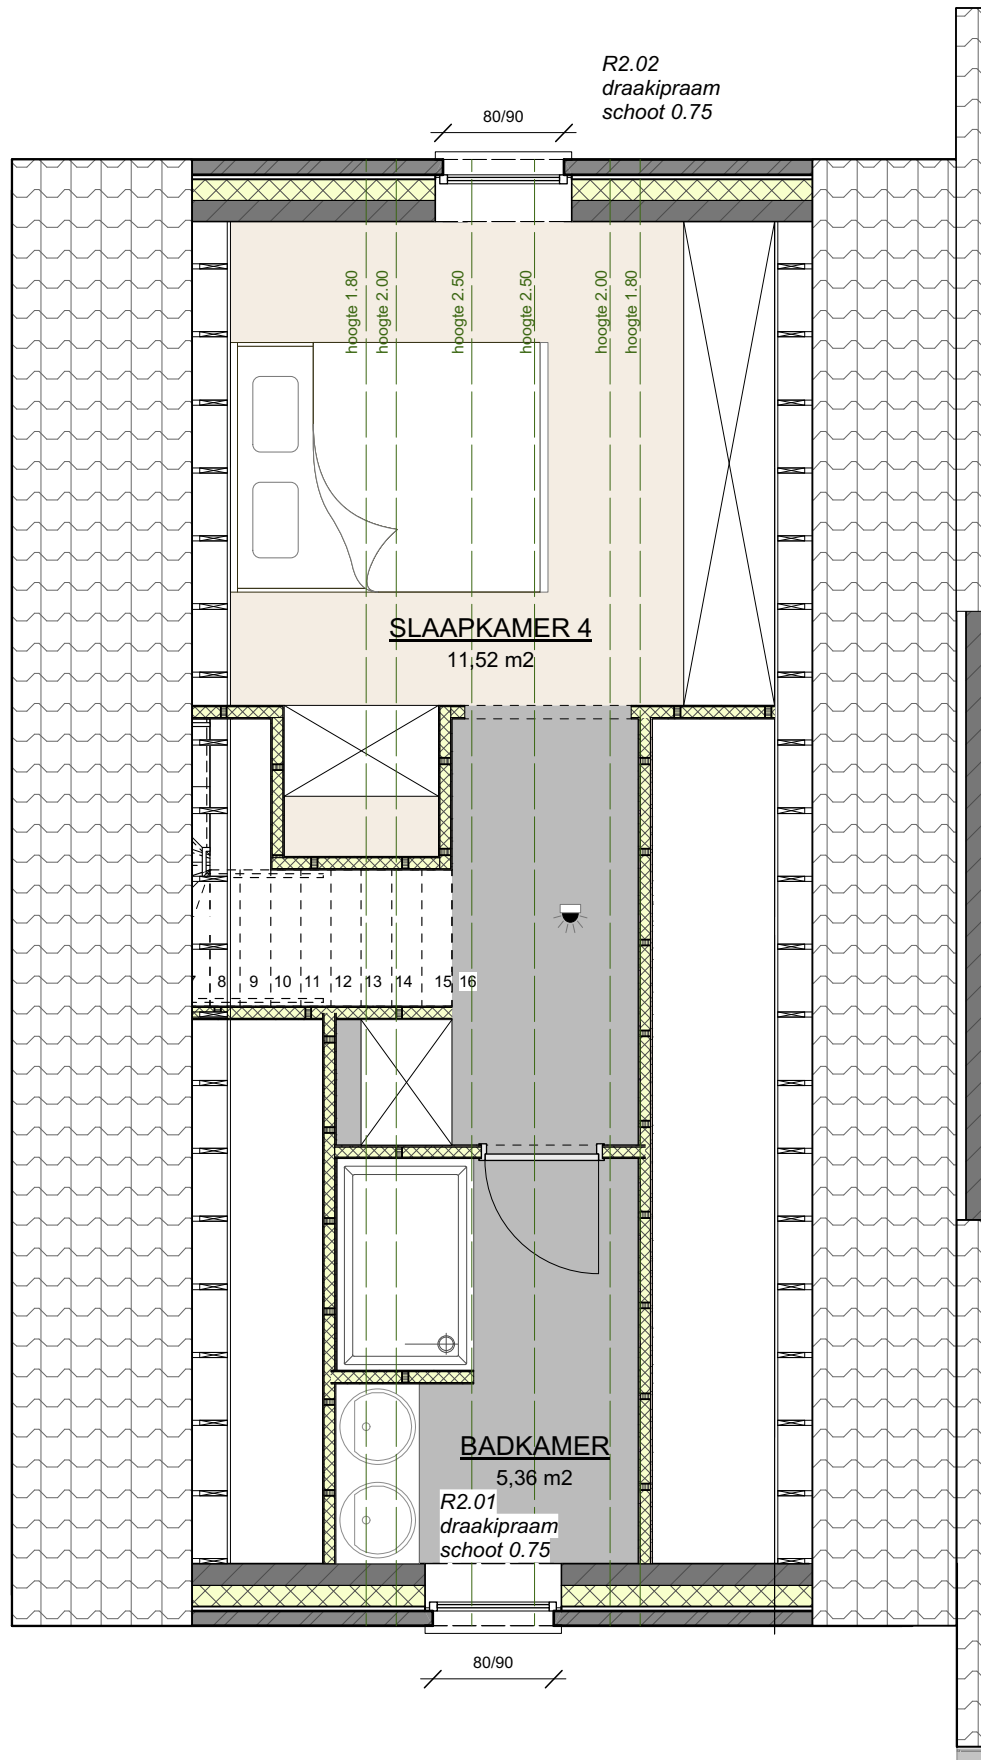

LOT 6 // VERDIEPING +2



LOT 6 // VOORGEVEL



LOT 6 // ZIJGEVEL LINKS



LOT 6 // ACHTERGEVEL

