



WEGGEVOERDENLAAN

MALDEGEM



Datum:

Handtekening:

LOT 1-17

INPLANTINGSPLAN

0 1 2 3 4 5m




Architect

berkeinarchitects
Bellemstraat 50 9880 Aalter

WEGGEVOERDENLAAN

MALDEGEM

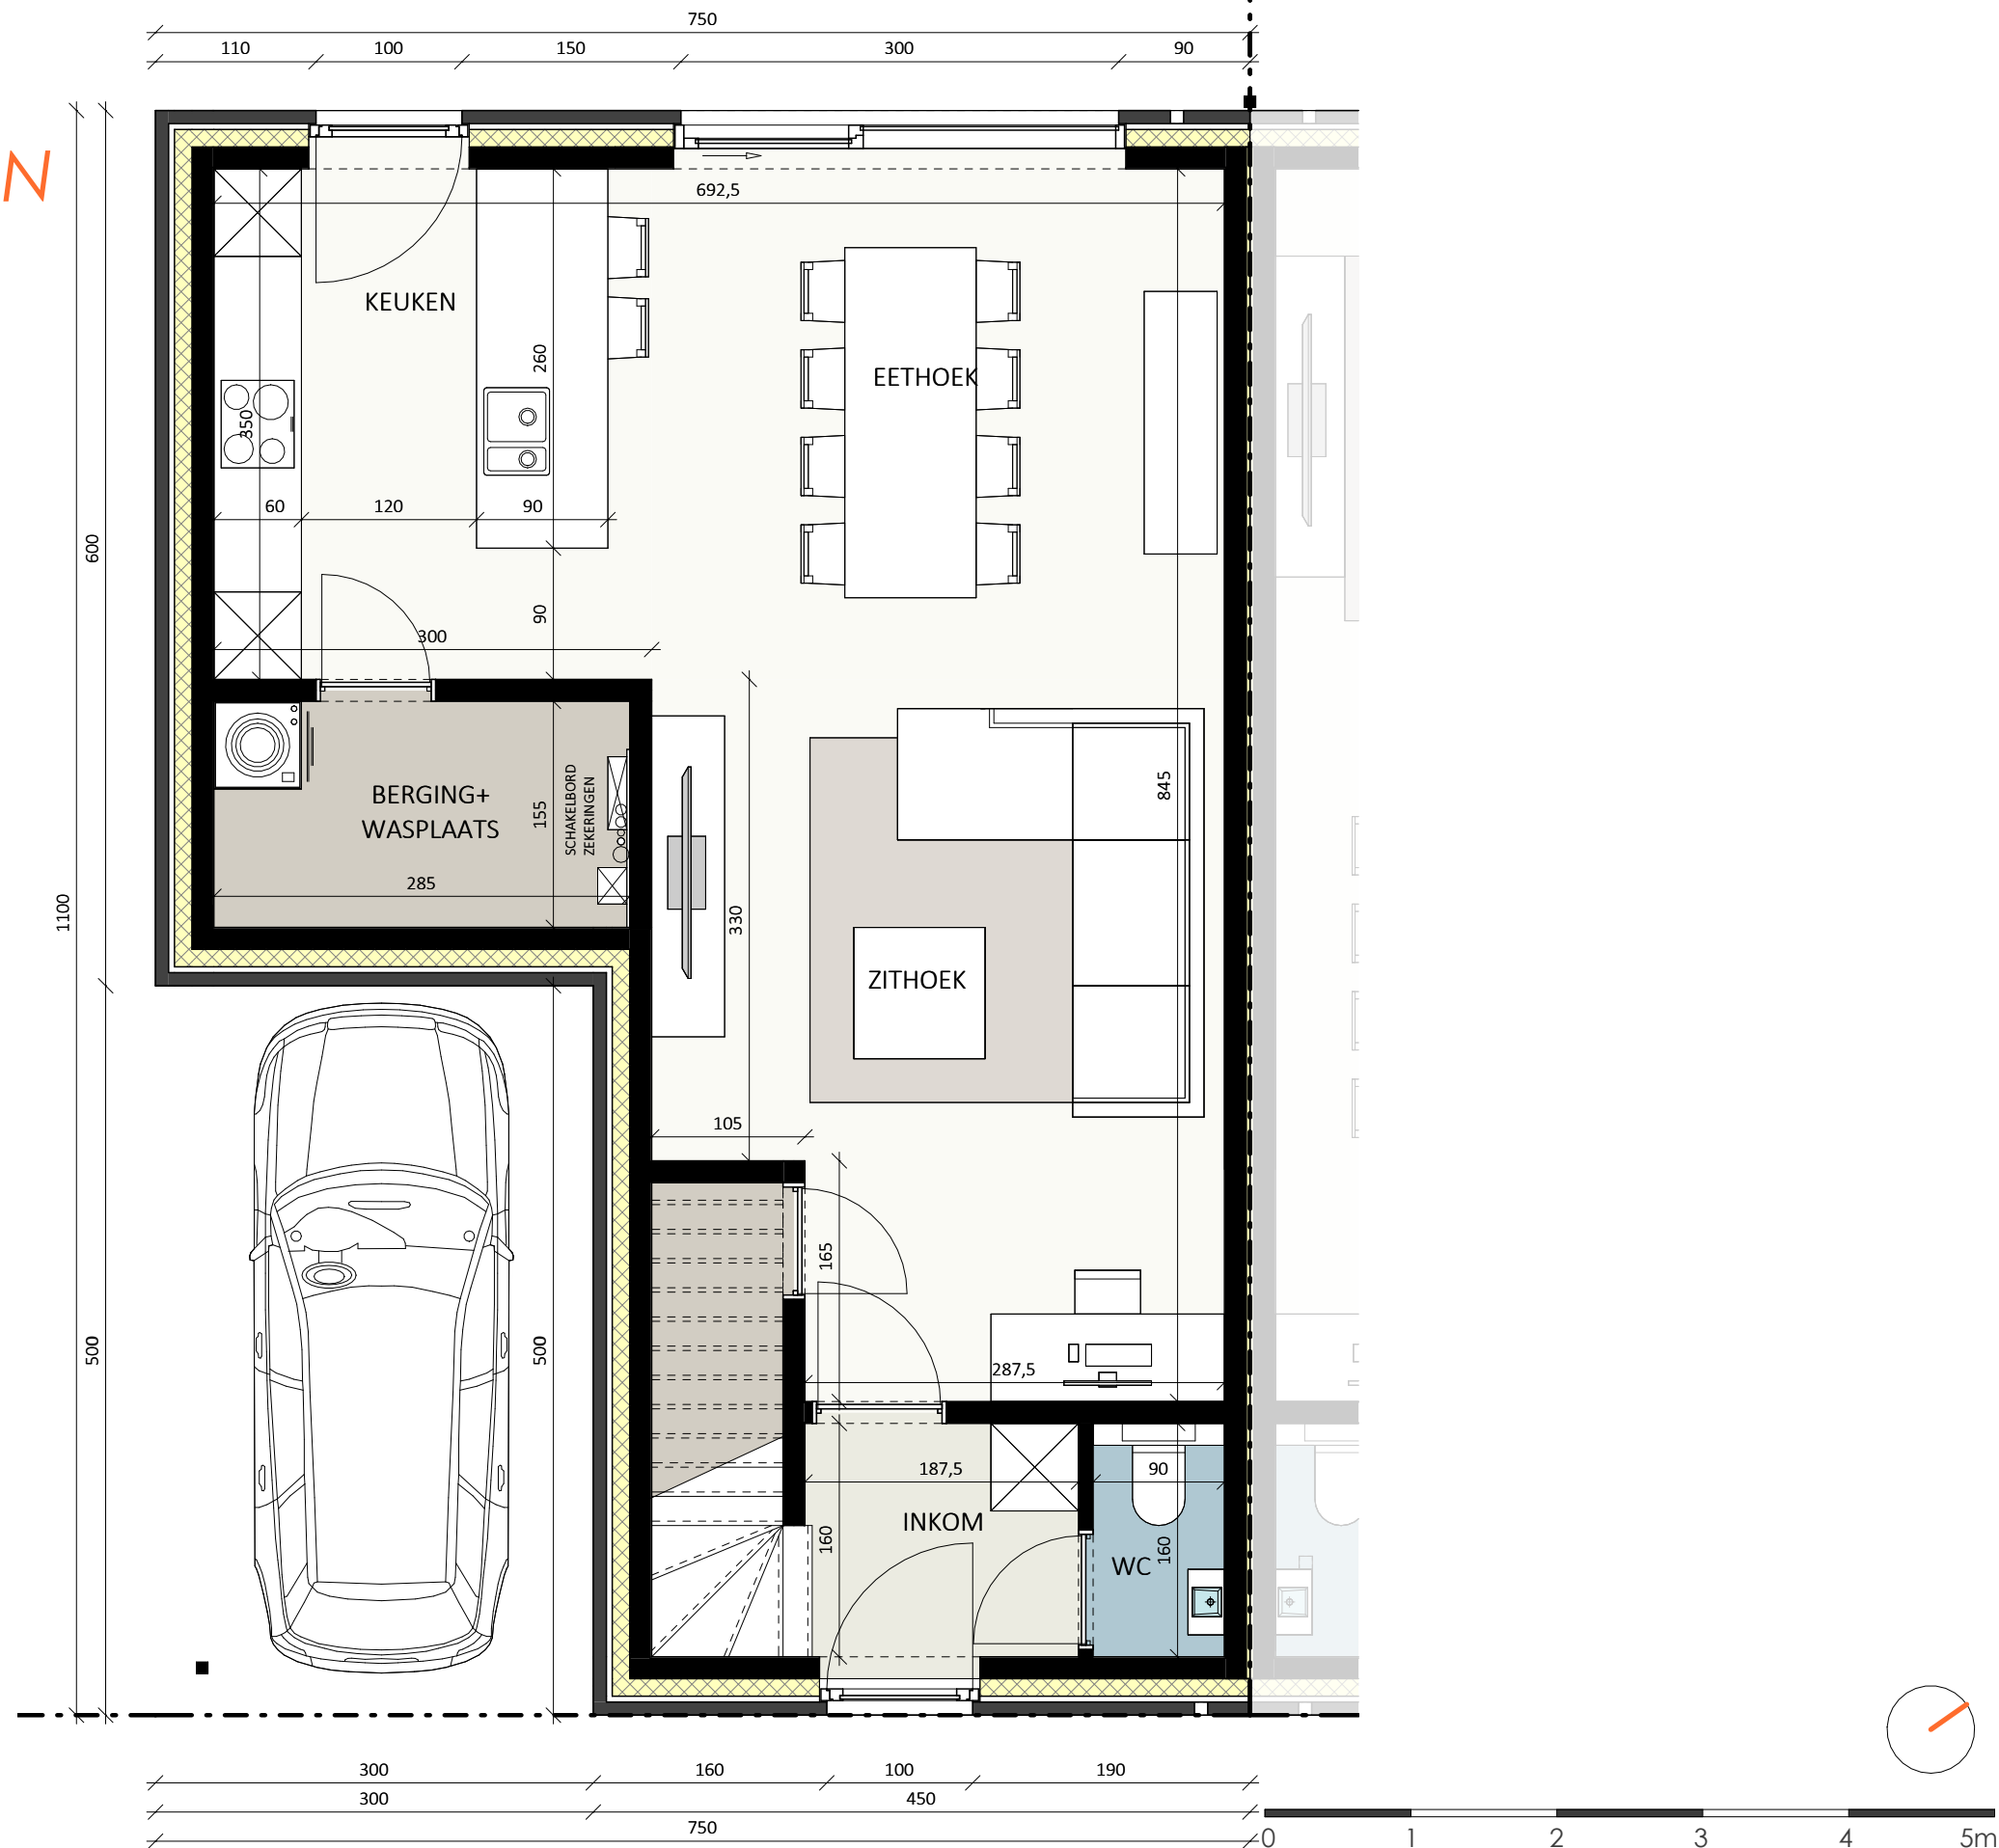

Datum:

Handtekening:

LOT 4

Gelijkvloers

Versie UVA
Bruto oppervlakte 67,50 m²

Projectontwikkelaar



www.novus-projects.be

Architect



berkeinarchitects

Bellemstraat 50

9880 Aalter

De getekende meubels zijn slechts indicatief en maken geen deel uit van de verkoopsovereenkomst. Deze tekening en de maatvoering hierop is indicatief. Het verkoopslastenboek heeft voorrang op de plannen.

WEGGEVOERDENLAAN

MALDEGEM



Datum:

Handtekening:

LOT 4

1e Verdieping


Versie UVA
Bruto oppervlakte 82,75 m²

Projectontwikkelaar



www.novus-projects.be

Architect

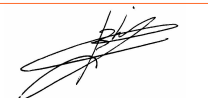

berkeinarhitects

Bellemstraat 50


9880 Aalter

De getekende meubels zijn slechts indicatief en maken geen deel uit van de verkoopovereenkomst. Deze tekening en de maatvoering hierop is indicatief. Het verkoopslastenboek heeft voorrang op de plannen.



WEGGEVOERDENLAAN

MALDEGEM

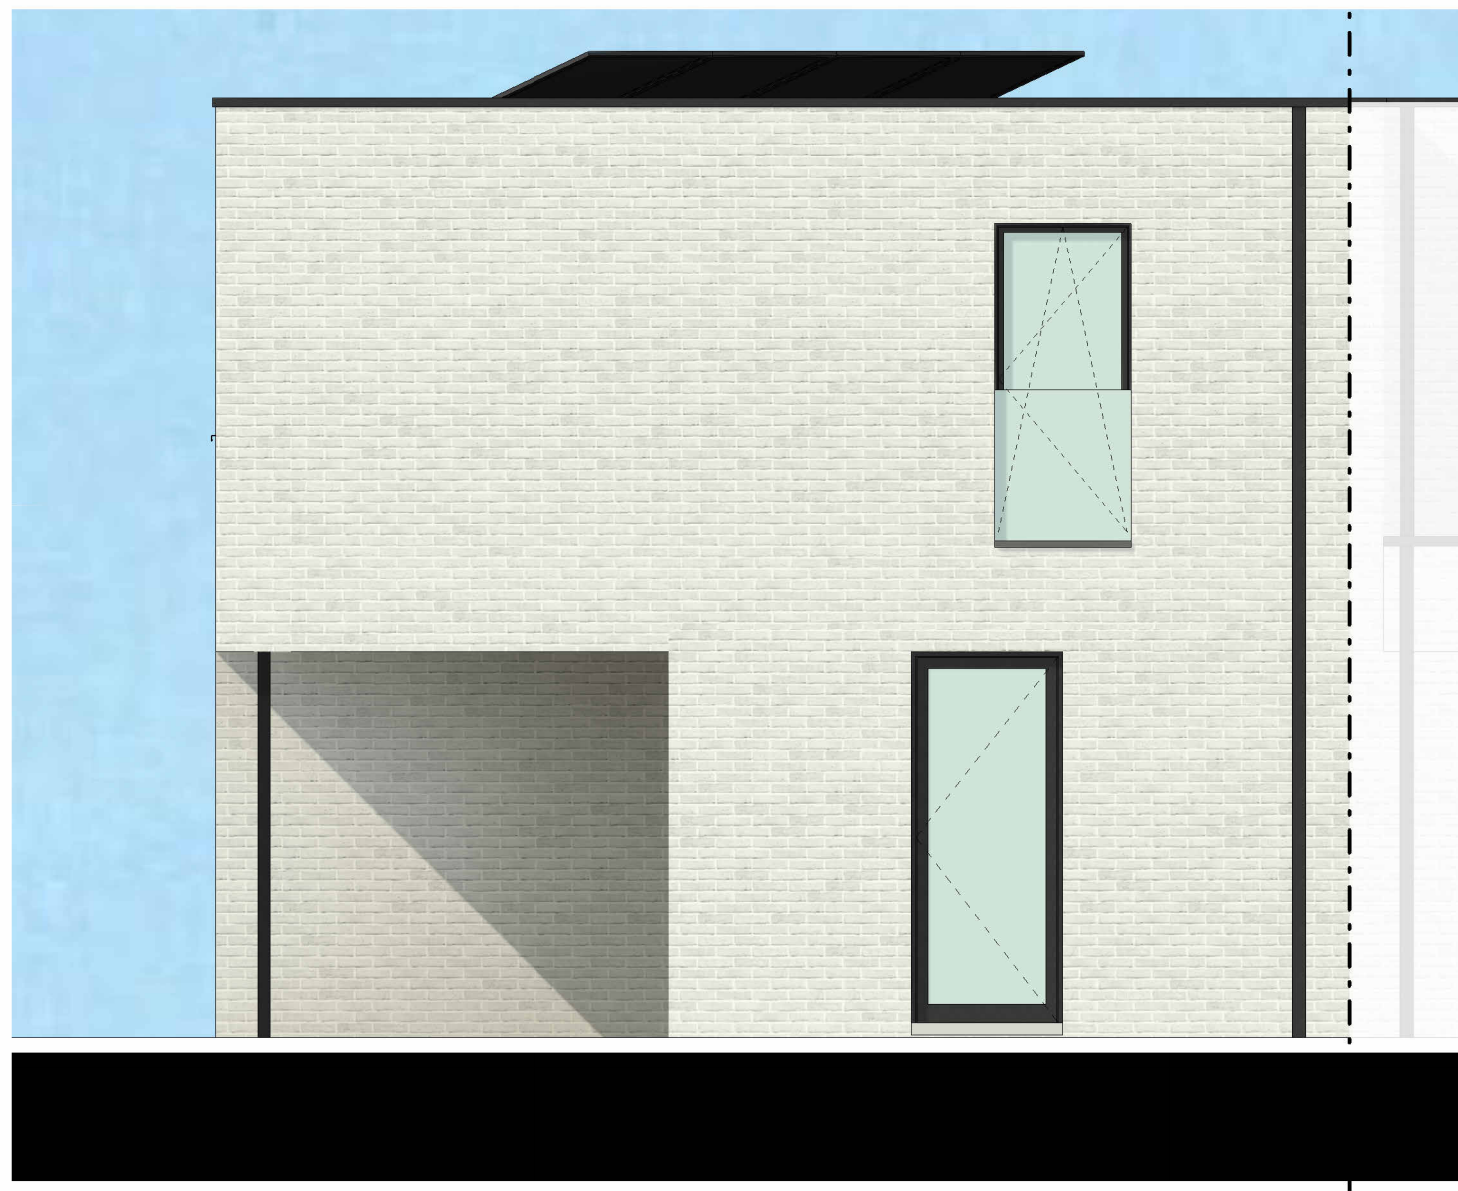

Datum:

Handtekening:

LOT 4

Voorgevel

Versie

UVA

Projectontwikkelaar



www.novus-projects.be

Architect



berkeinarchitects

Bellemstraat 50


9880 Aalter

De getekende meubels zijn slechts indicatief en maken geen deel uit van de verkoopsovereenkomst. Deze tekening en de maatvoering hierop is indicatief. Het verkoopslastenboek heeft voorrang op de plannen.



WEGGEVOERDENLAAN

MALDEGEM

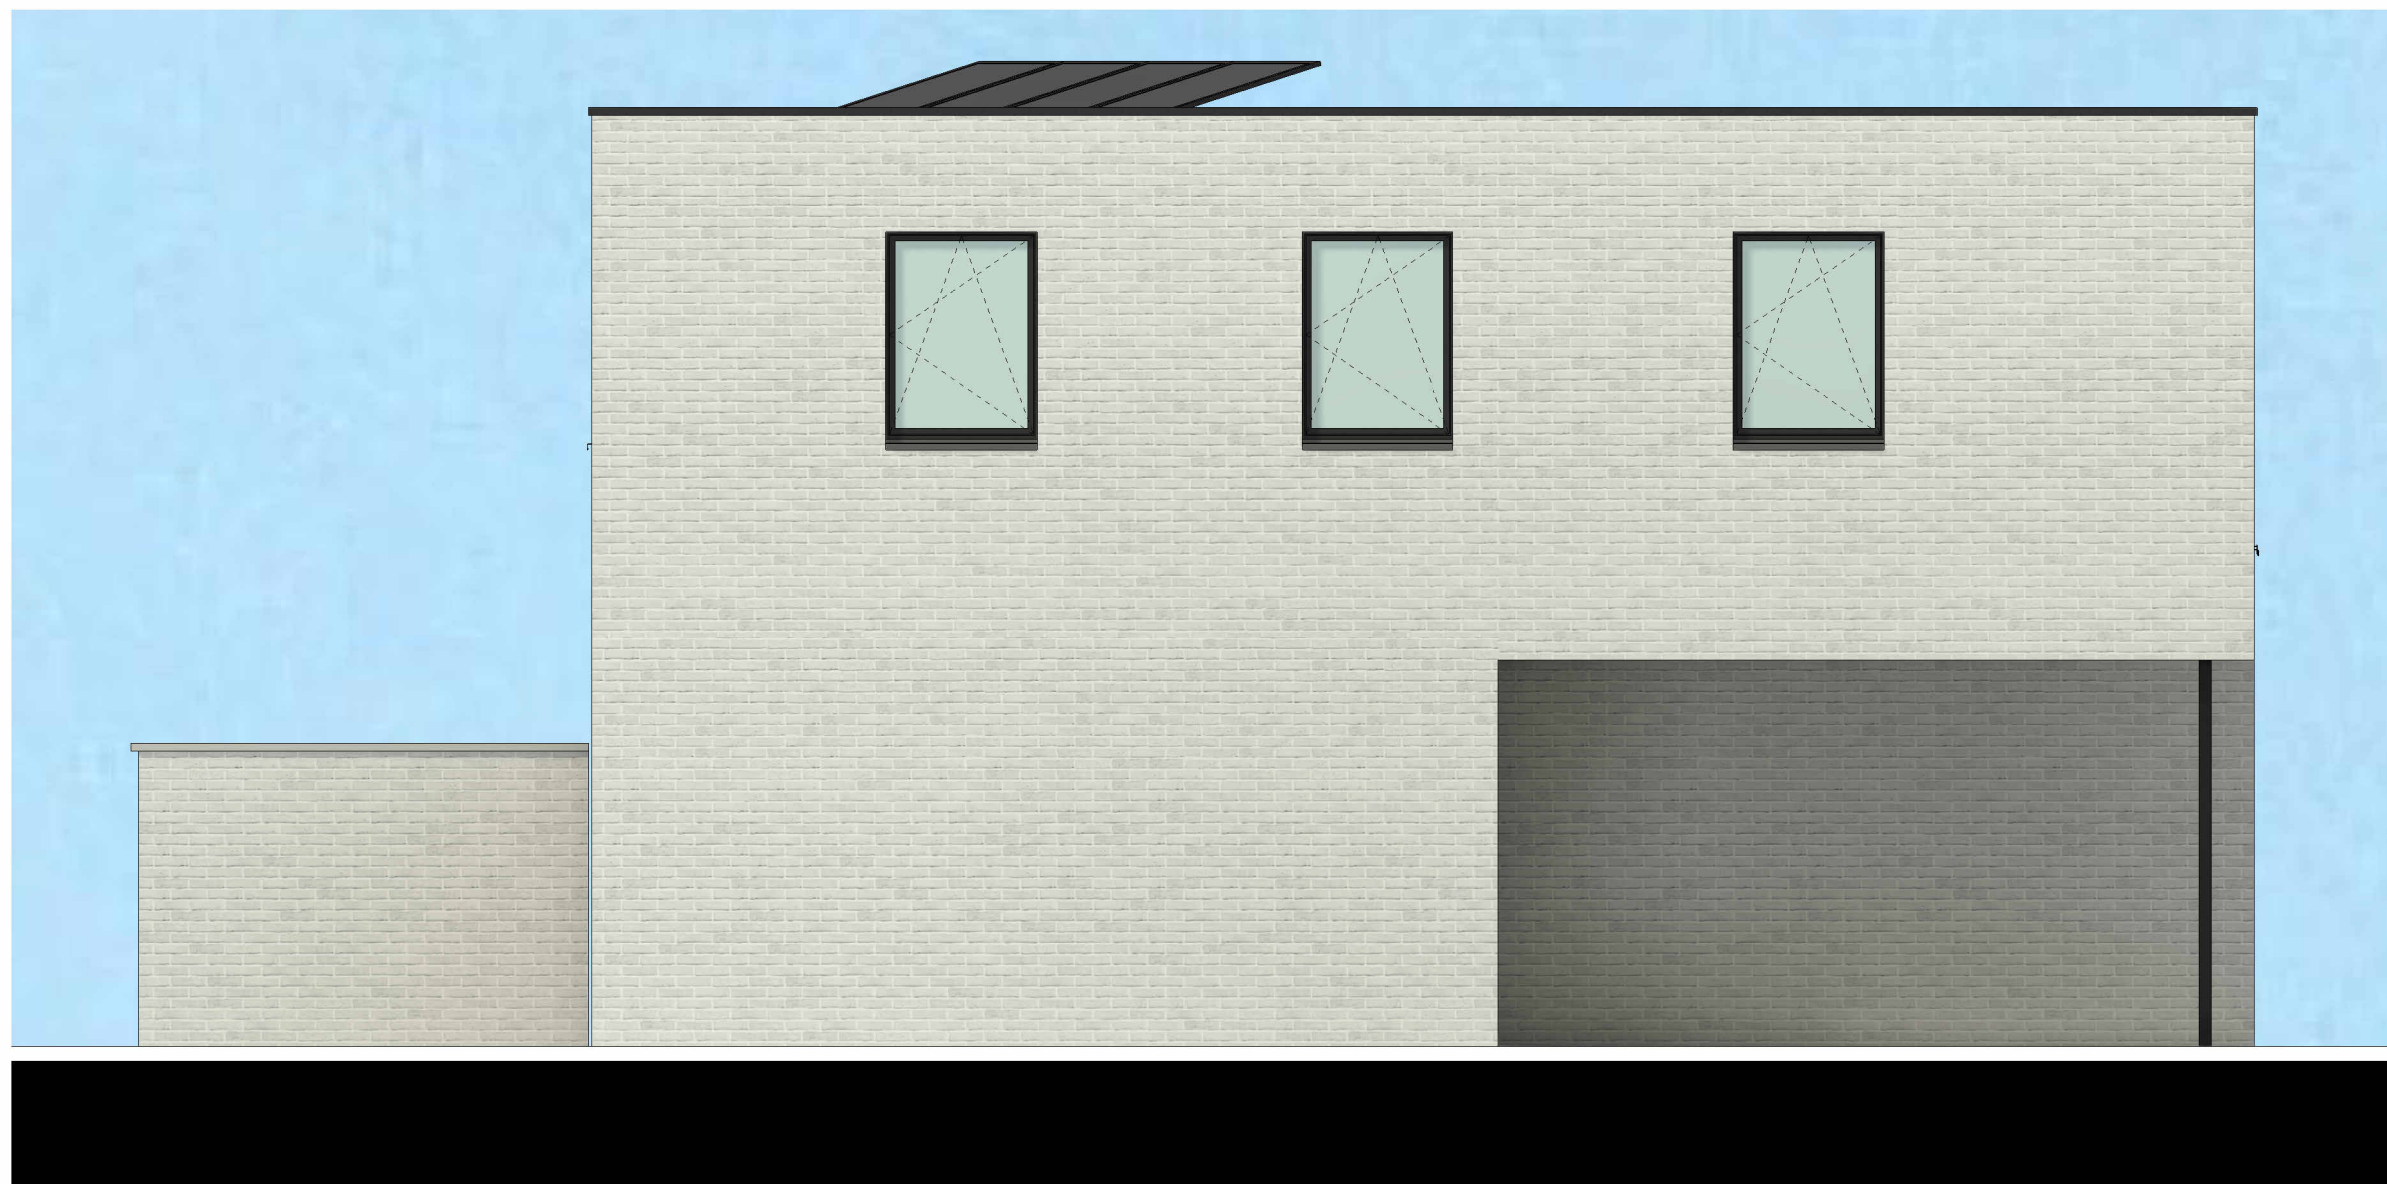

Datum:

Handtekening:

LOT 4

Linkerzijgevel

Versie

UVA

Projectontwikkelaar



www.novus-projects.be

Architect



berkeinarchitects

Bellemstraat 50

9880 Aalter

De getekende meubels zijn slechts indicatief en maken geen deel uit van de verkoopsovereenkomst. Deze tekening en de maatvoering hierop is indicatief. Het verkoopslastenboek heeft voorrang op de plannen.



WEGGEVOERDENLAAN

MALDEGEM



Datum:

Handtekening:

LOT 4

Achtergevel

Versie

UVA

Projectontwikkelaar



www.novus-projects.be

Architect



berkeinarchitects

Bellemstraat 50

9880 Aalter

De getekende meubels zijn slechts indicatief en maken geen deel uit van de verkoopsovereenkomst. Deze tekening en de maatvoering hierop is indicatief. Het verkoopslastenboek heeft voorrang op de plannen.