



WEGGEVOERDENLAAN

MALDEGEM



Datum:

Handtekening:

LOT 1-17

INPLANTINGSPLAN

De getekende meubels zijn slechts indicatief en maken geen deel uit van de verkoopsovereenkomst. Deze tekening en de maatvoering hierop is indicatief. Het verkoopslastenboek heeft voorrang op de plannen.

0 1 2 3 4 5m




Architect

berkeinarchitects
Bellemstraat 50 9880 Aalter

WEGGEVOERDENLAAN

MALDEGEM

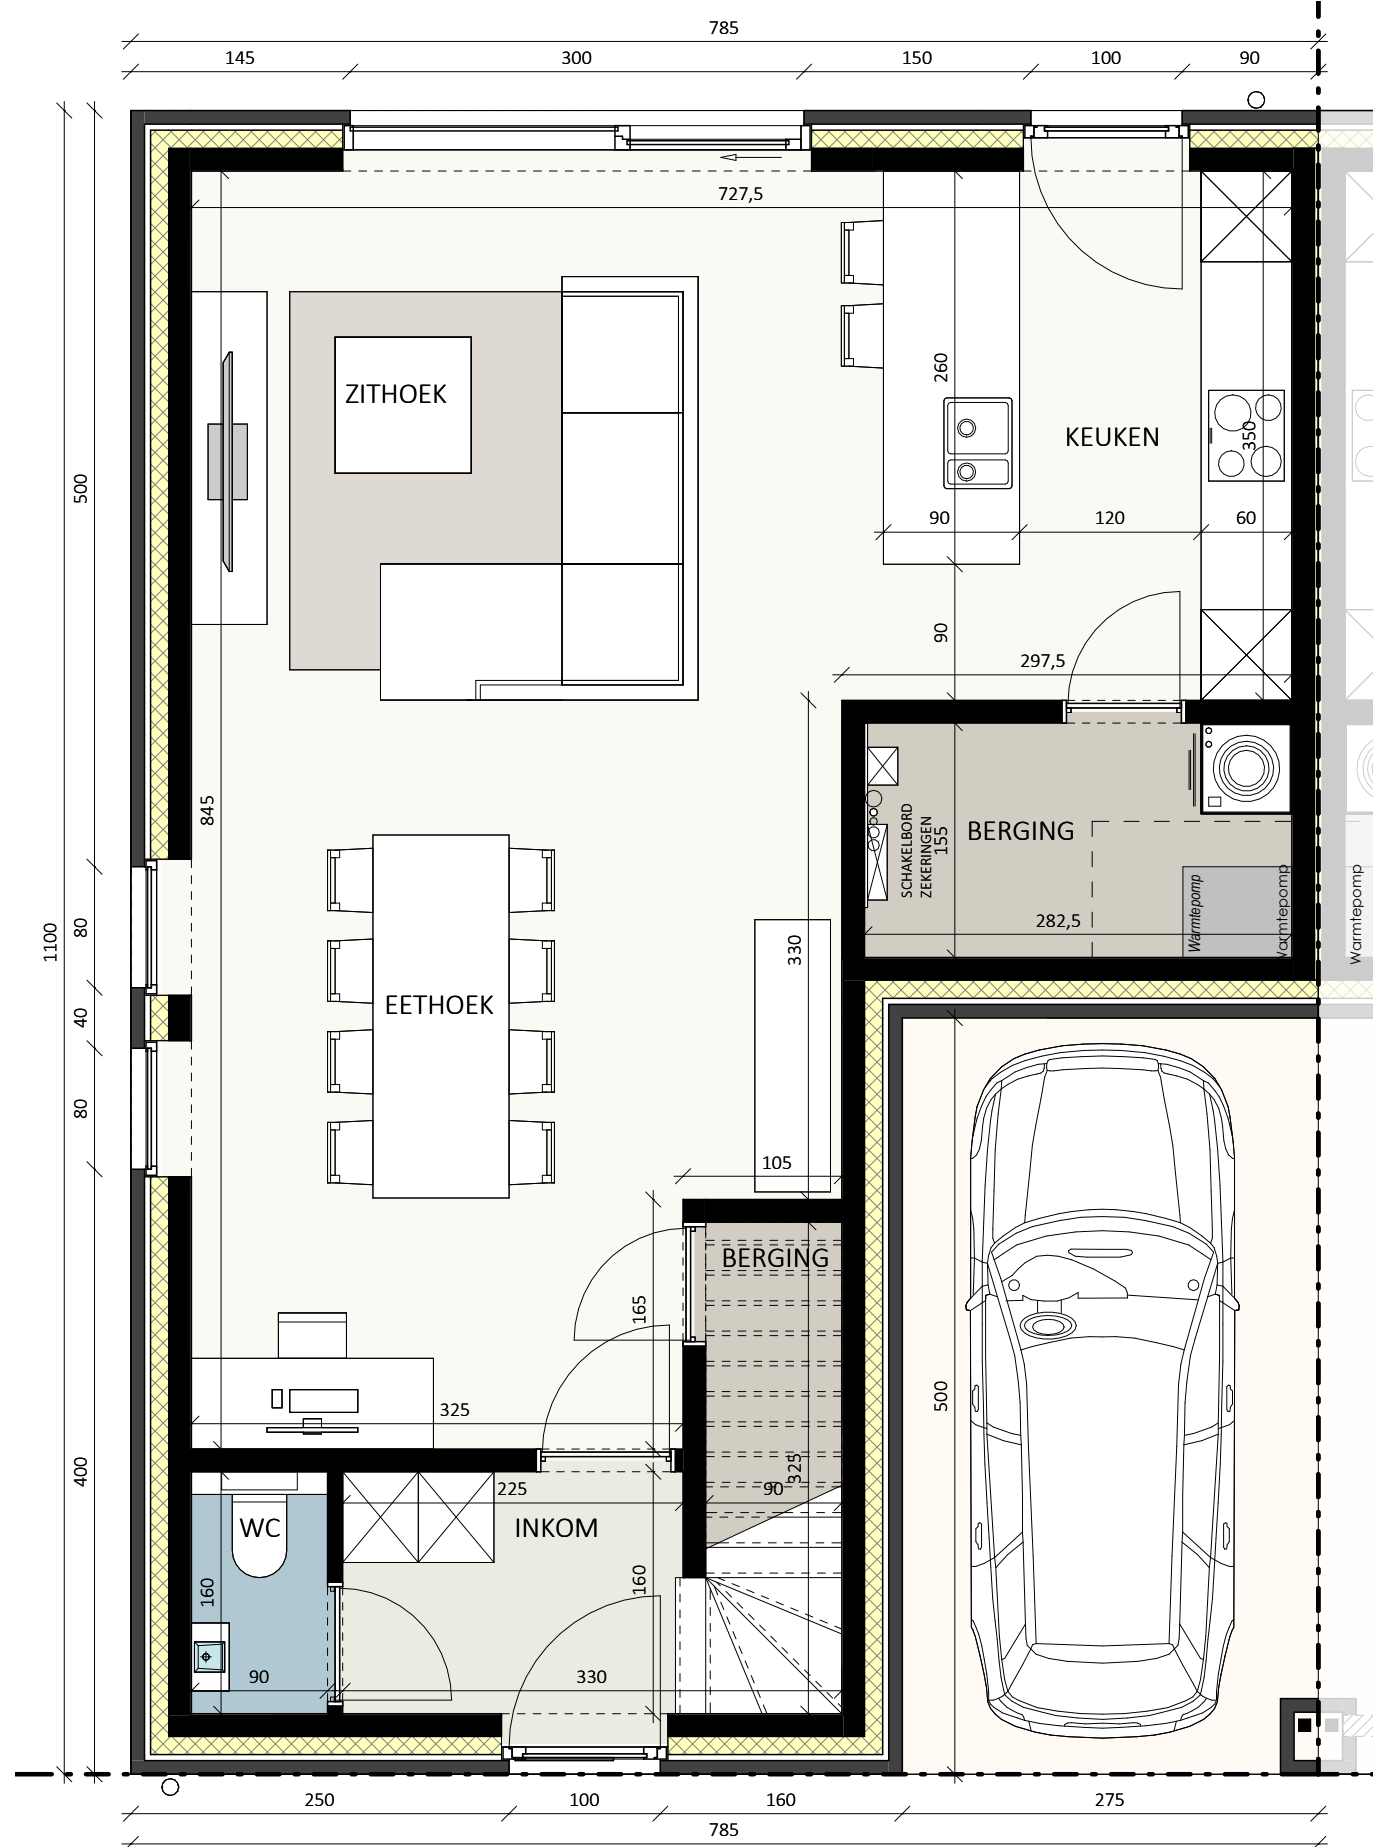

Datum:
Handtekening:

LOT 7

GELIJKVLOERS

Versie UVA
Bruto oppervlakte 72,80 m²

De getekende meubels zijn slechts indicatief en maken geen deel uit van de verkoopsovereenkomst. Deze tekening en de maatvoering hierop is indicatief. Het verkoopslastenboek heeft voorrang op de plannen.

Projectontwikkelaar



www.novus-projects.be

Architect




berkeinarchitects

Bellemstraat 50 9880 Aalter



WEGGEVOERDENLAAN

MALDEGEM

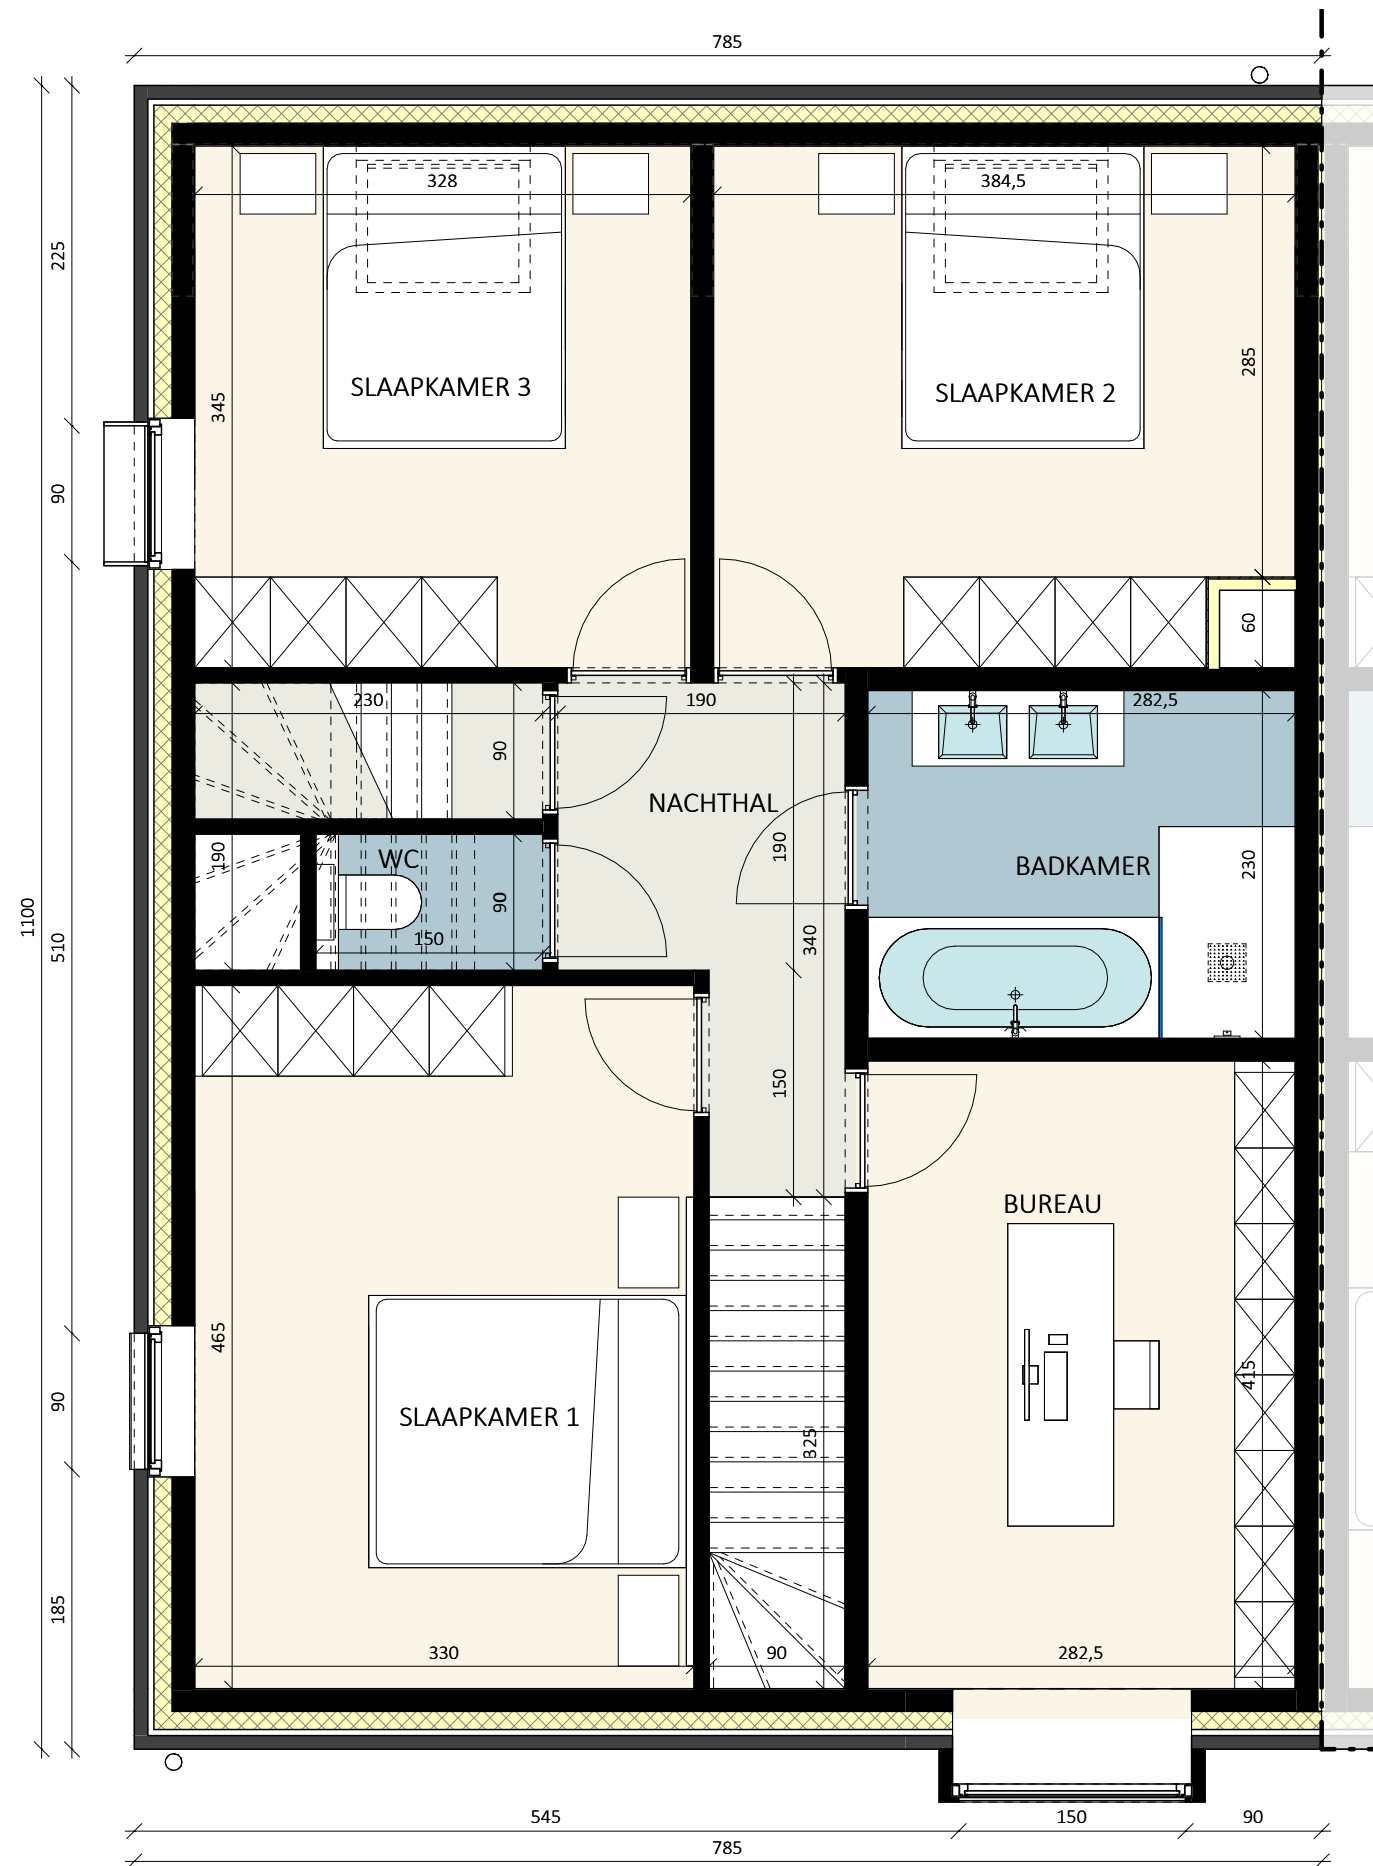

Datum:

Handtekening:

LOT 7

1e VERDIEPING

Versie UVA
Bruto oppervlakte 86,35 m²

De getekende meubels zijn slechts indicatief en maken geen deel uit van de verkoopsovereenkomst. Deze tekening en de maatvoering hierop is indicatief. Het verkoopslastenboek heeft voorrang op de plannen.

Projectontwikkelaar



www.novus-projects.be

Architect



berkeinarchitects


Bellemstraat 50

9880 Aalter



WEGGEVOERDENLAAN

MALDEGEM

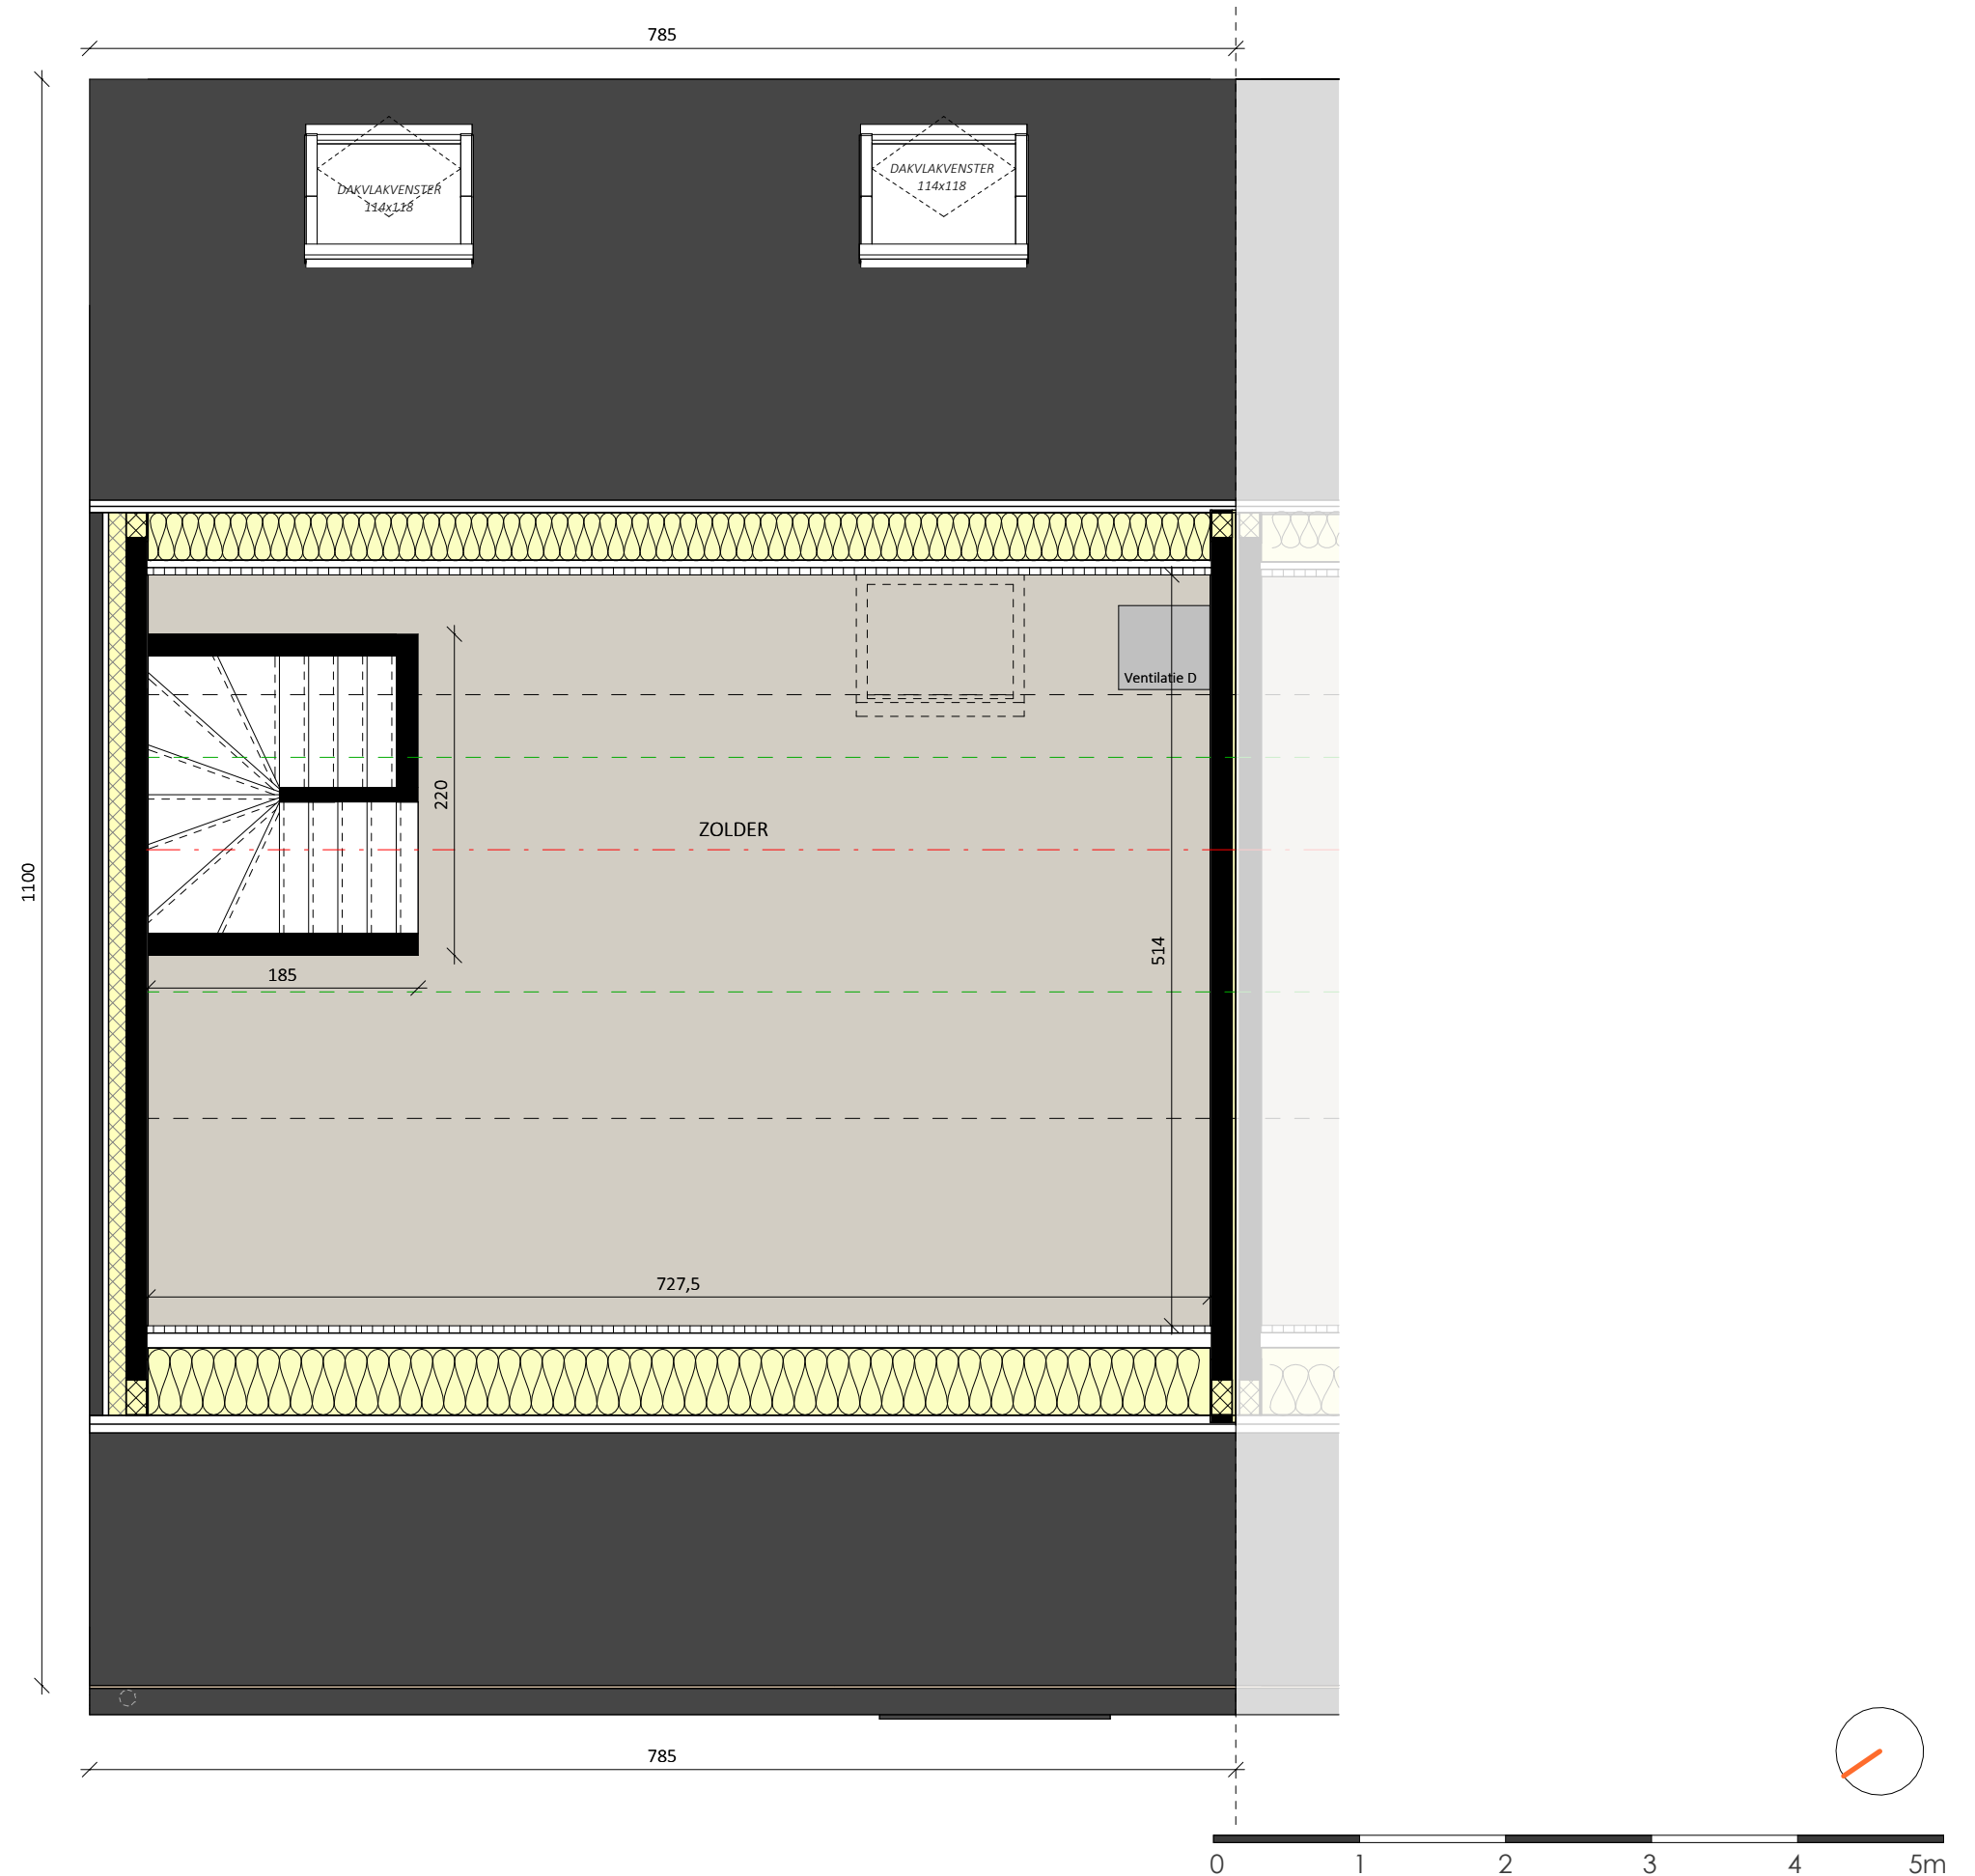

Datum:

Handtekening:

LOT 7

ZOLDER

Versie UVA
Bruto oppervlakte 40,35 m²

De getekende meubels zijn slechts indicatief en maken geen deel uit van de verkoopsovereenkomst. Deze tekening en de maatvoering hierop is indicatief. Het verkoopslastenboek heeft voorrang op de plannen.

Projectontwikkelaar



www.novus-projects.be

Architect


berkeinarchitects

Bellemstraat 50

9880 Aalter

b WEGGEVOERDENLAAN

MALDEGEM

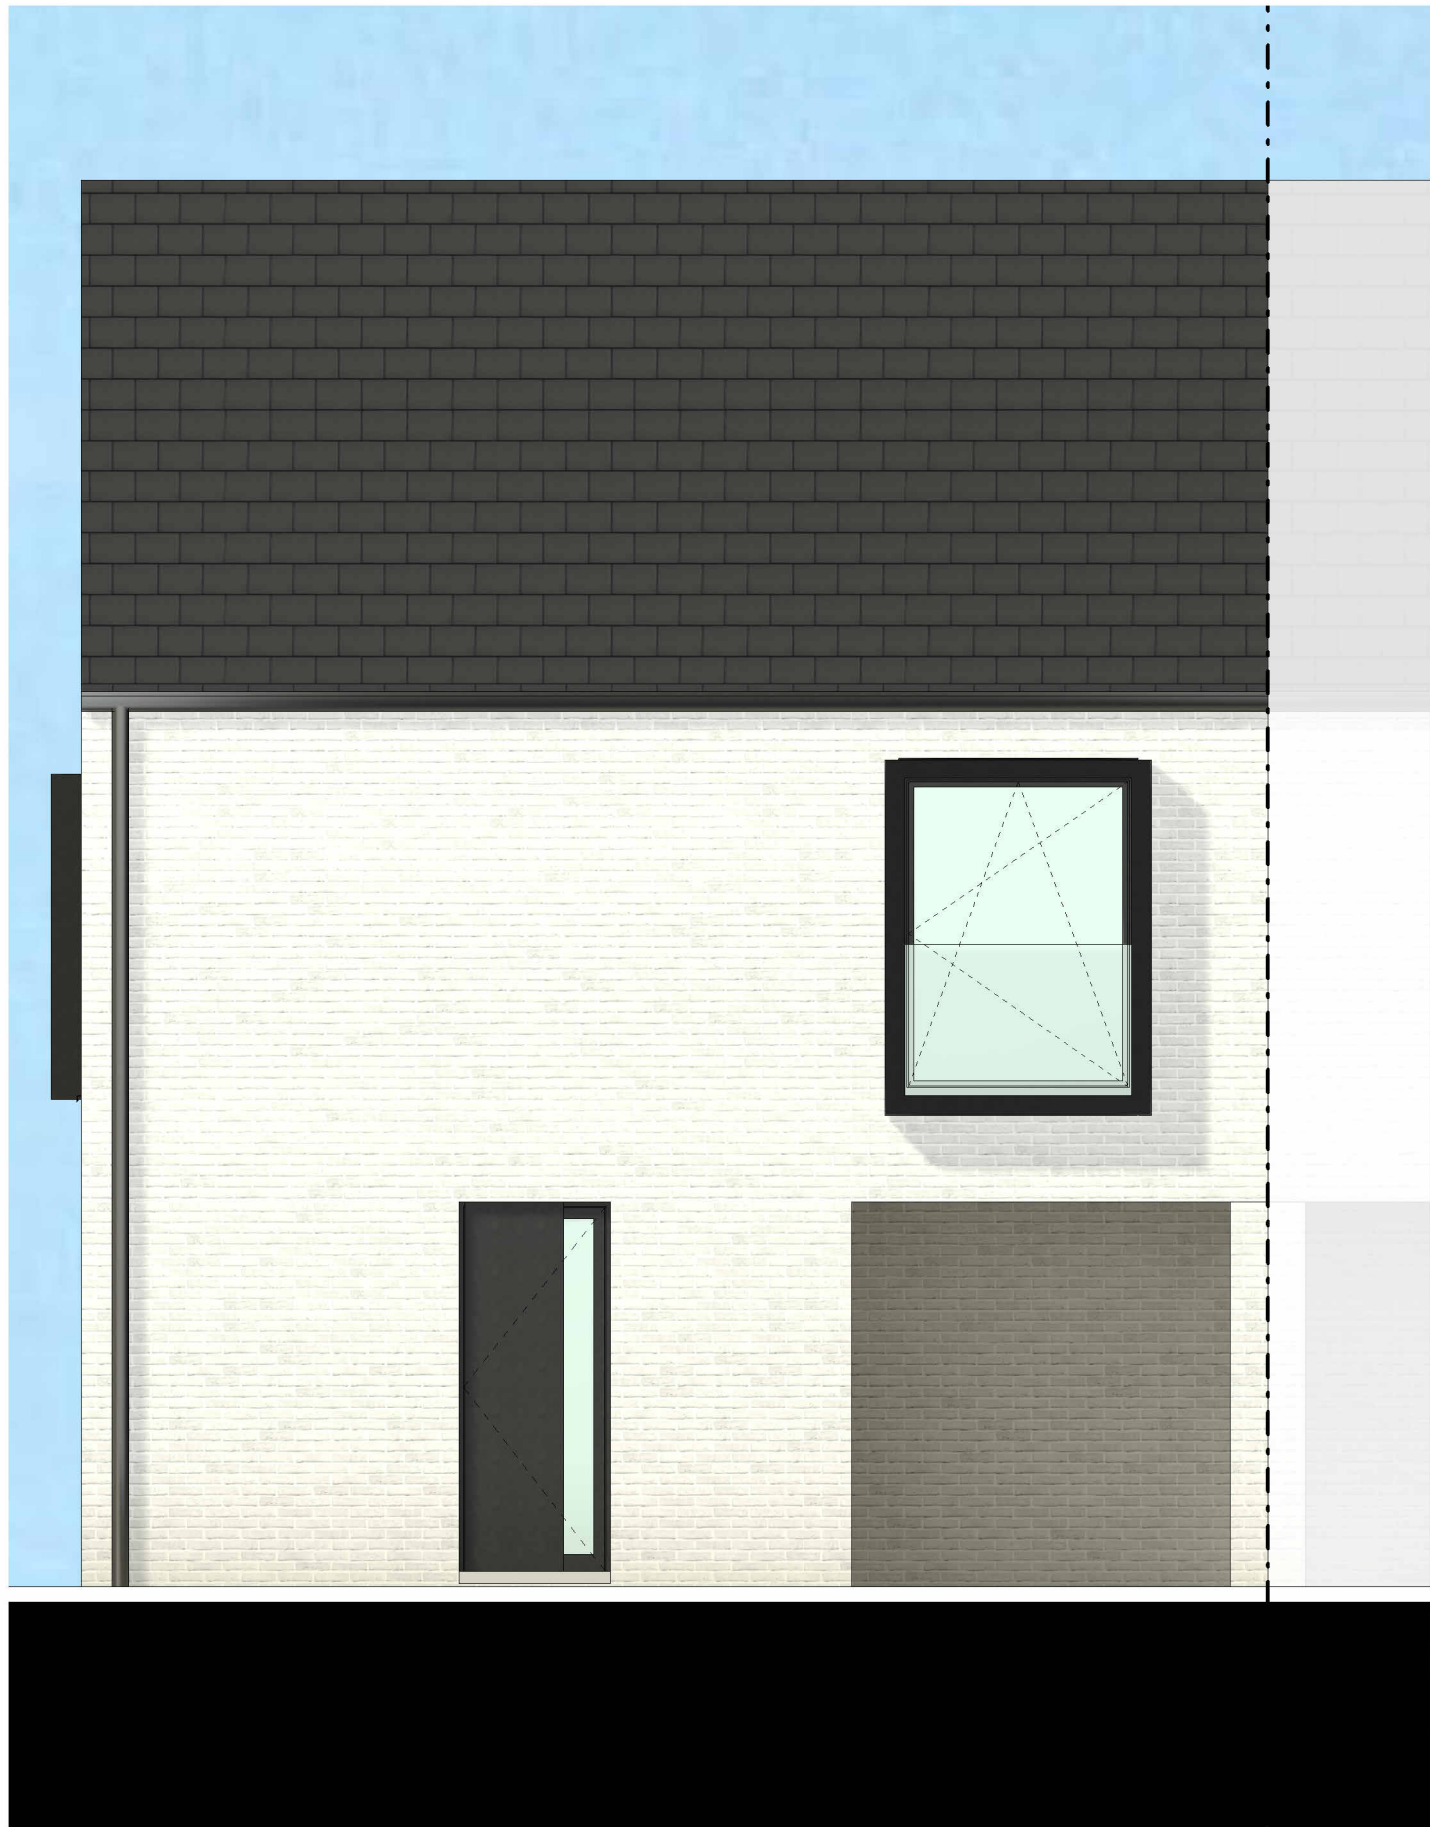

Datum:

Handtekening:

LOT 7

VOORGEVEL

Versie

UVA

Projectontwikkelaar



www.novus-projects.be

Architect



berkeinarchitects

Bellemstraat 50

9880 Aalter

b

WEGGEVOERDENLAAN

MALDEGEM



Datum:

Handtekening:

LOT 7

LINKERZIJGEVEL

Versie

UVA

Projectontwikkelaar



www.novus-projects.be

Architect



berkeinarchitects


Bellemstraat 50

9880 Aalter

De getekende meubels zijn slechts indicatief en maken geen deel uit van de verkoopsovereenkomst. Deze tekening en de maatvoering hierop is indicatief. Het verkoopslastenboek heeft voorrang op de plannen.

b WEGGEVOERDENLAAN

MALDEGEM

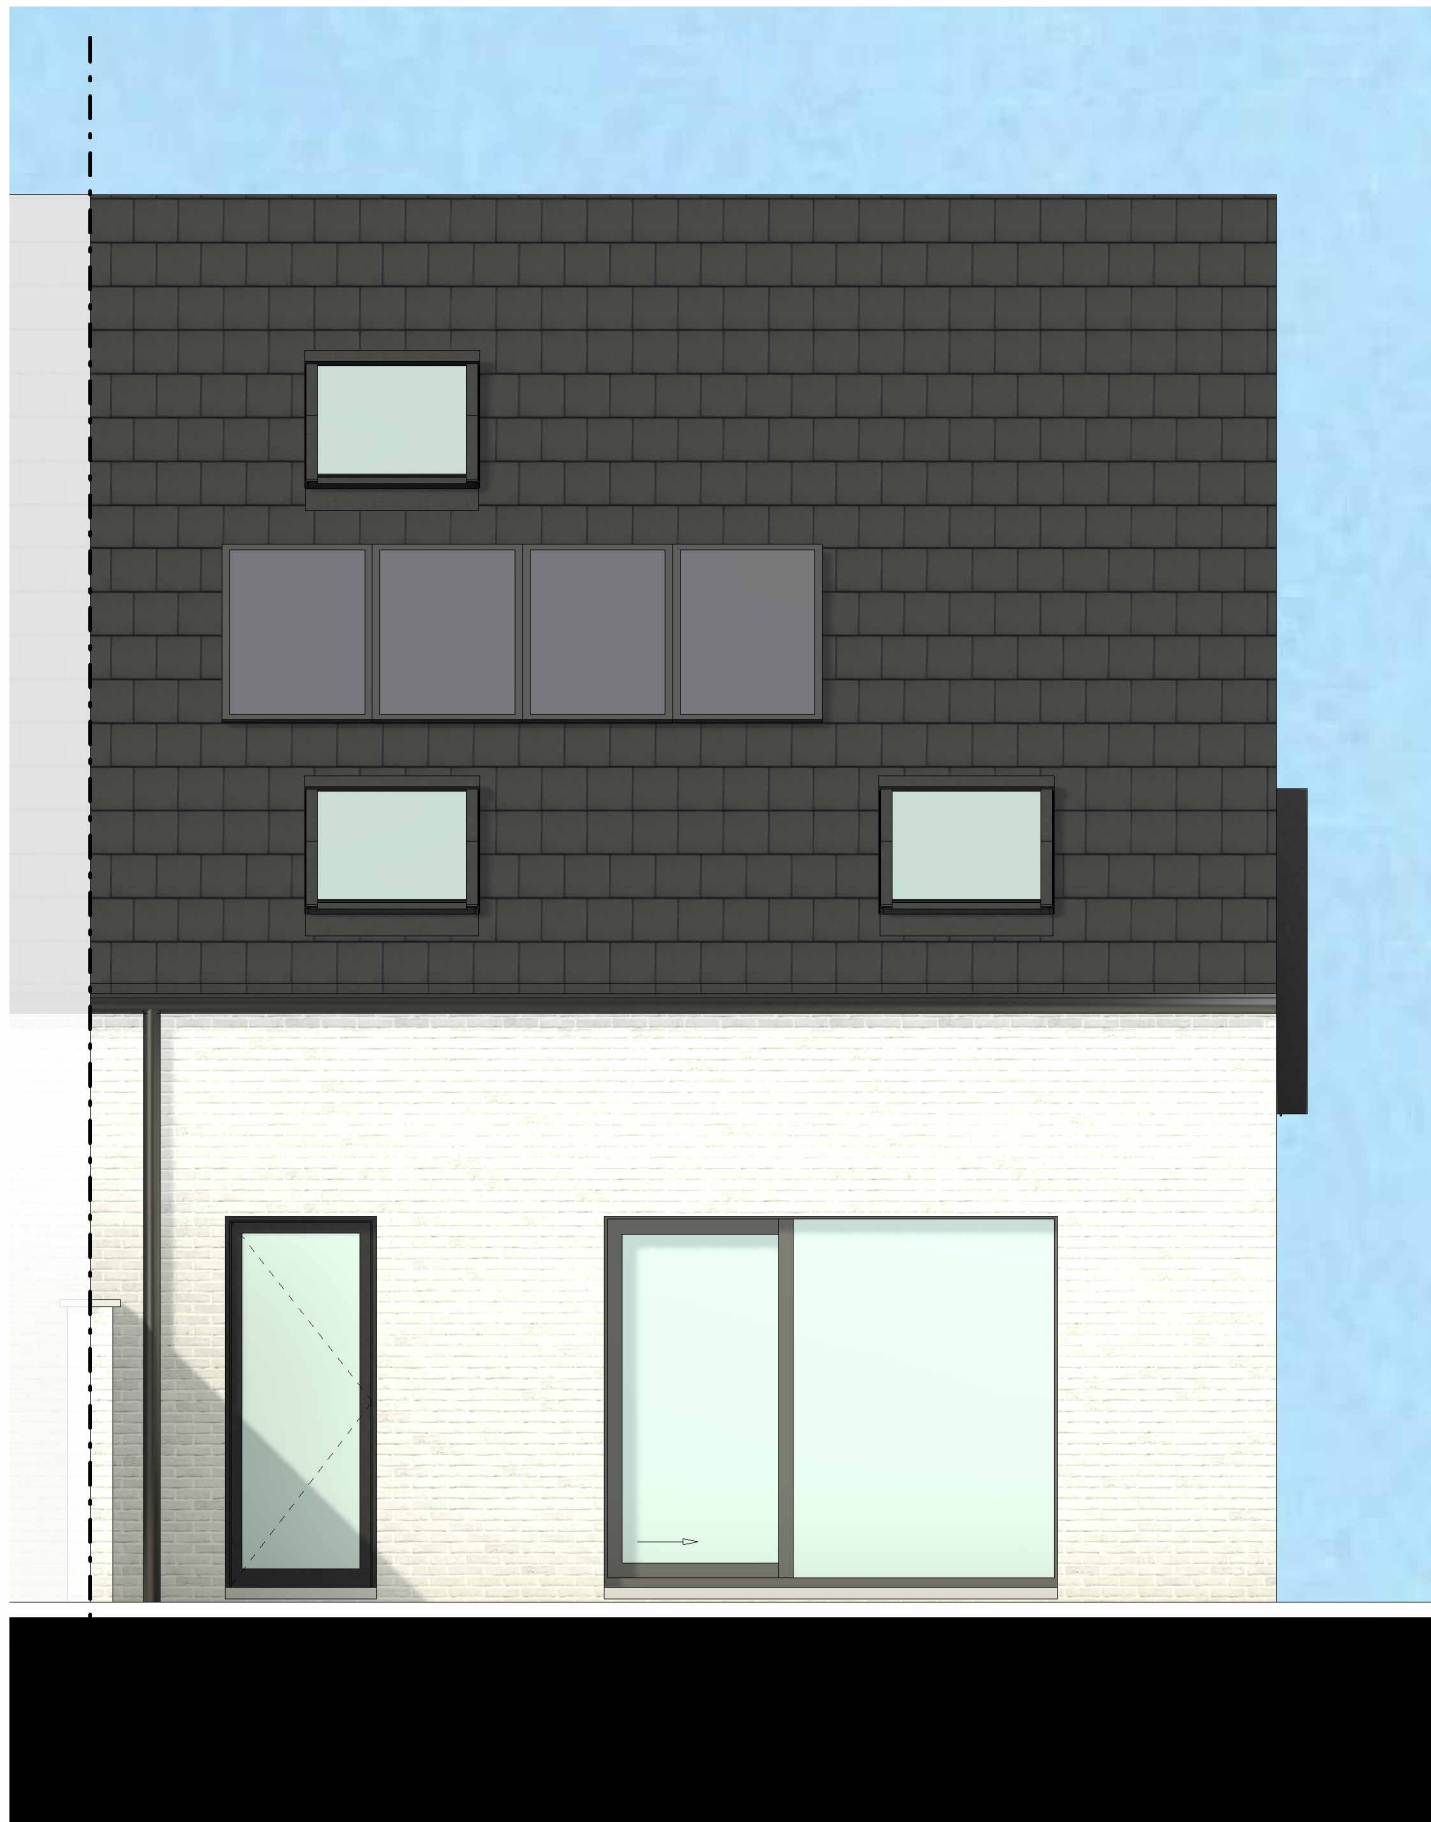

Datum:

Handtekening:

LOT 7

ACHTERGEVEL

Versie

UVA

Projectontwikkelaar



www.novus-projects.be

Architect



berkeinarchitects

Bellemstraat 50

9880 Aalter