



WEGGEVOERDENLAAN

MALDEGEM



Datum:

Handtekening:

LOT 1-17

INPLANTINGSPLAN

De getekende meubels zijn slechts indicatief en maken geen deel uit van de verkoopsovereenkomst. Deze tekening en de maatvoering hierop is indicatief. Het verkoopslastenboek heeft voorrang op de plannen.

Architect

berkeinarchitects
Bellemstraat 50 9880 Aalter

WE

Architectural floor plan of a house with a carport. The plan includes a living area (EETHOEK) with a fireplace, a dining area (ZITHOEK), a kitchen (KEUKEN) with a sink and stove, a storage room (BERGING) with a safe, a bathroom (WC), and an entrance (INKOM). A car is shown parked in the carport. Dimensions are provided for various areas and overall measurements.

Overall dimensions: 775 (width) x 1100 (depth).
 Room dimensions and layout details:
 - EETHOEK: 845 (width) x 330 (depth)
 - ZITHOEK: 692,5 (width) x 260 (depth)
 - KEUKEN: 260 (width) x 120 (depth)
 - BERGING (top): 278,5 (width) x 155 (depth)
 - BERGING (bottom): 165 (width) x 165 (depth)
 - INKOM: 295 (width) x 160 (depth)
 - WC: 160 (width) x 90 (depth)
 - Carport: 295 (width) x 500 (depth)

Bellemstraat 50 9880 Aalter

WEGGEVOERDENLAAN

MALDEGEM



Datum:

Handtekening:

LOT 9

1e VERDIEPING

Versie UVA
Bruto oppervlakte 83,10 m²

De getekende meubels zijn slechts indicatief en maken geen deel uit van de verkoopovereenkomst. Deze tekening en de maatvoering hierop is indicatief. Het verkoopslastenboek heeft voorrang op de plannen.

Projectontwikkelaar



www.novus-projects.be



Architect



berkeinarchitects


Bellemstraat 50

9880 Aalter

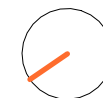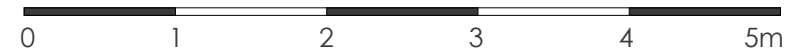

WEGGEVOERDENLAAN

MALDEGEM

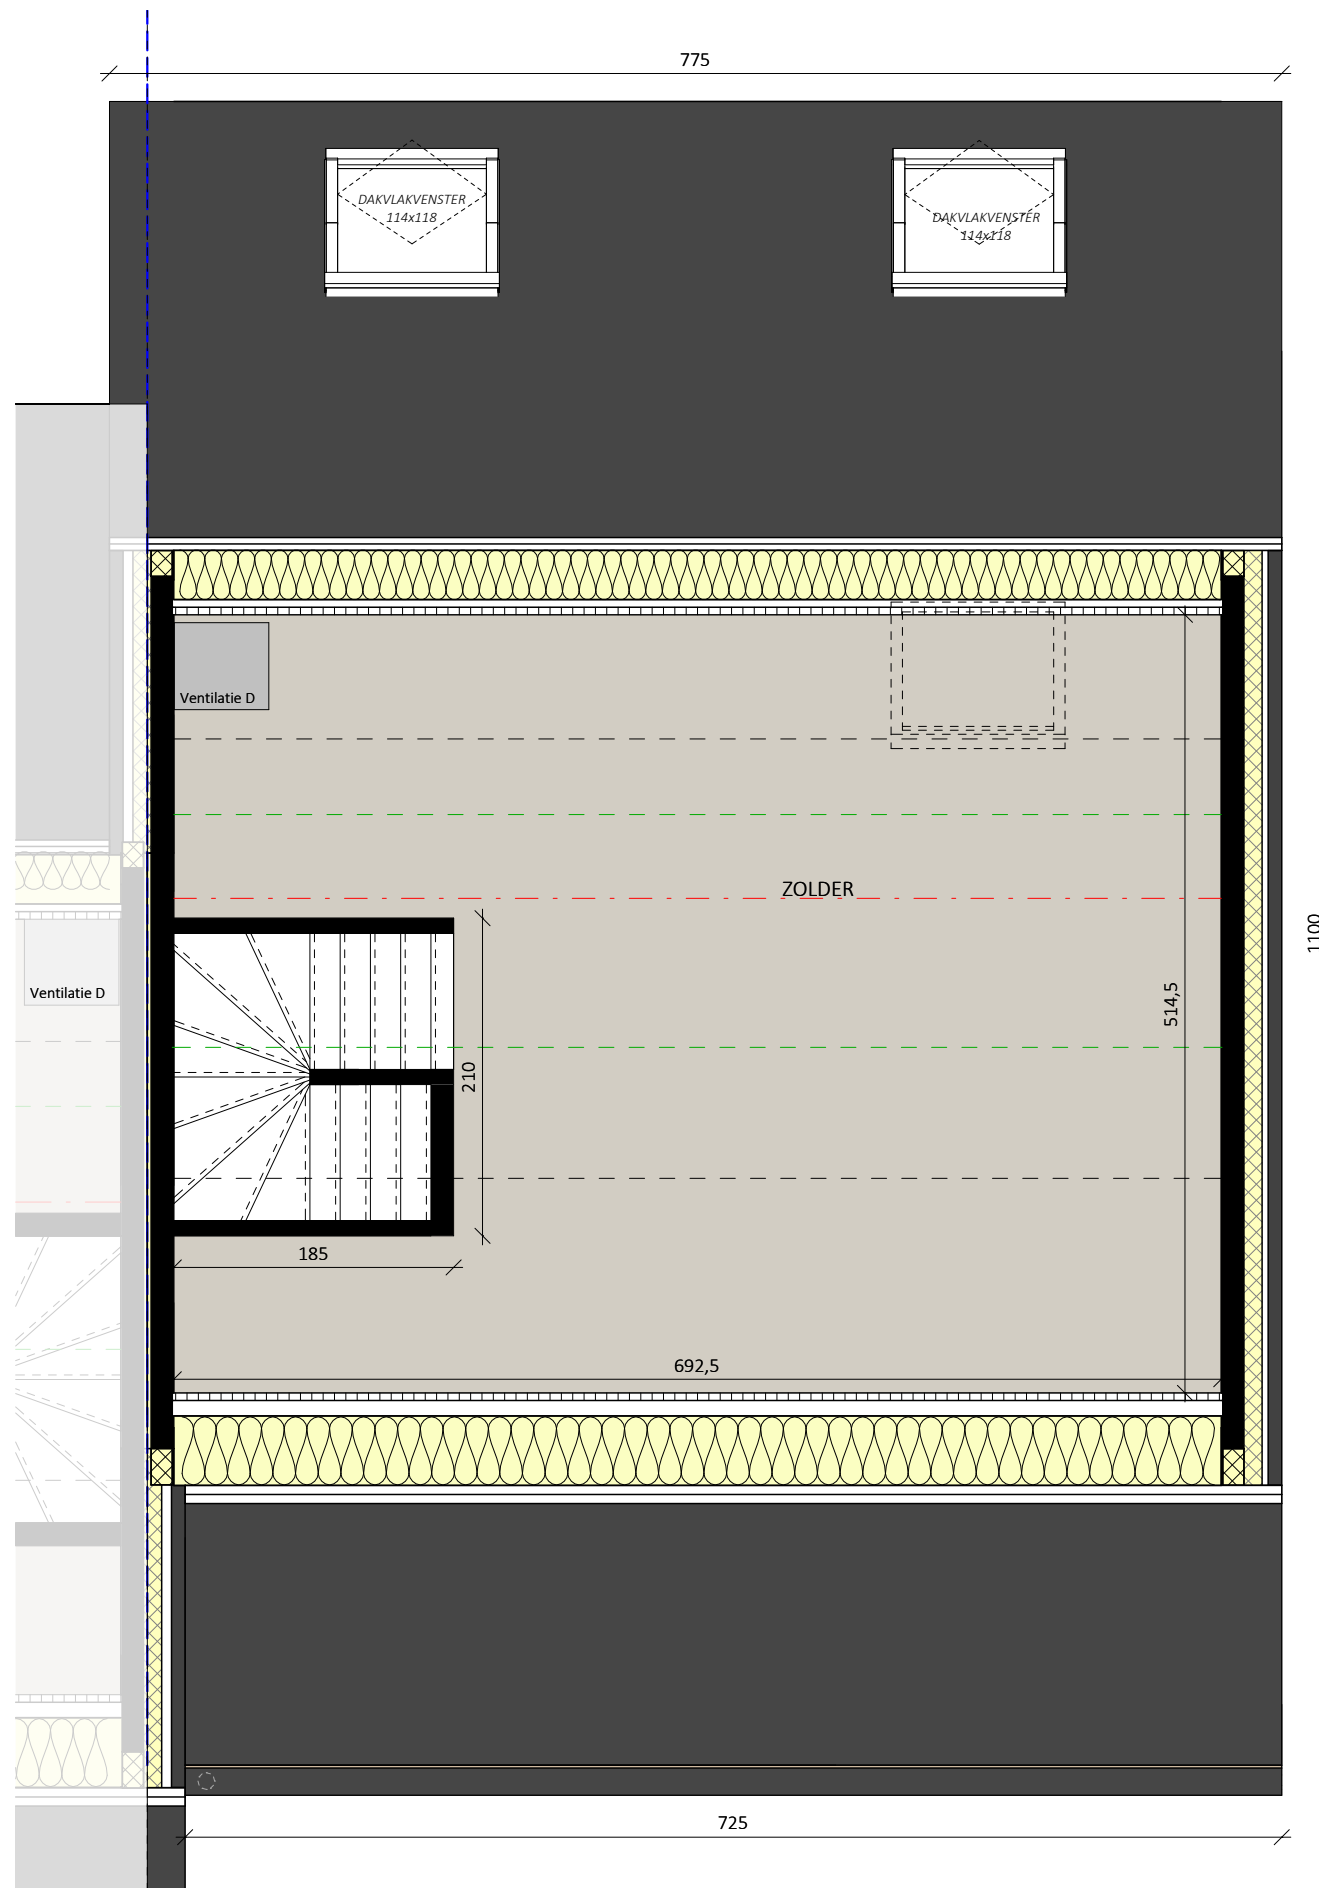

Datum:
Handtekening:

LOT 9

ZOLDER

Versie UVA
Bruto oppervlakte 39,75 m²

De getekende meubels zijn slechts indicatief en maken geen deel uit van de verkoopsovereenkomst. Deze tekening en de maatvoering hierop is indicatief. Het verkoopslastenboek heeft voorrang op de plannen.

Projectontwikkelaar



www.novus-projects.be

Architect



berkeinarhitects


Bellemstraat 50 9880 Aalter





WEGGEVOERDENLAAN

MALDEGEM

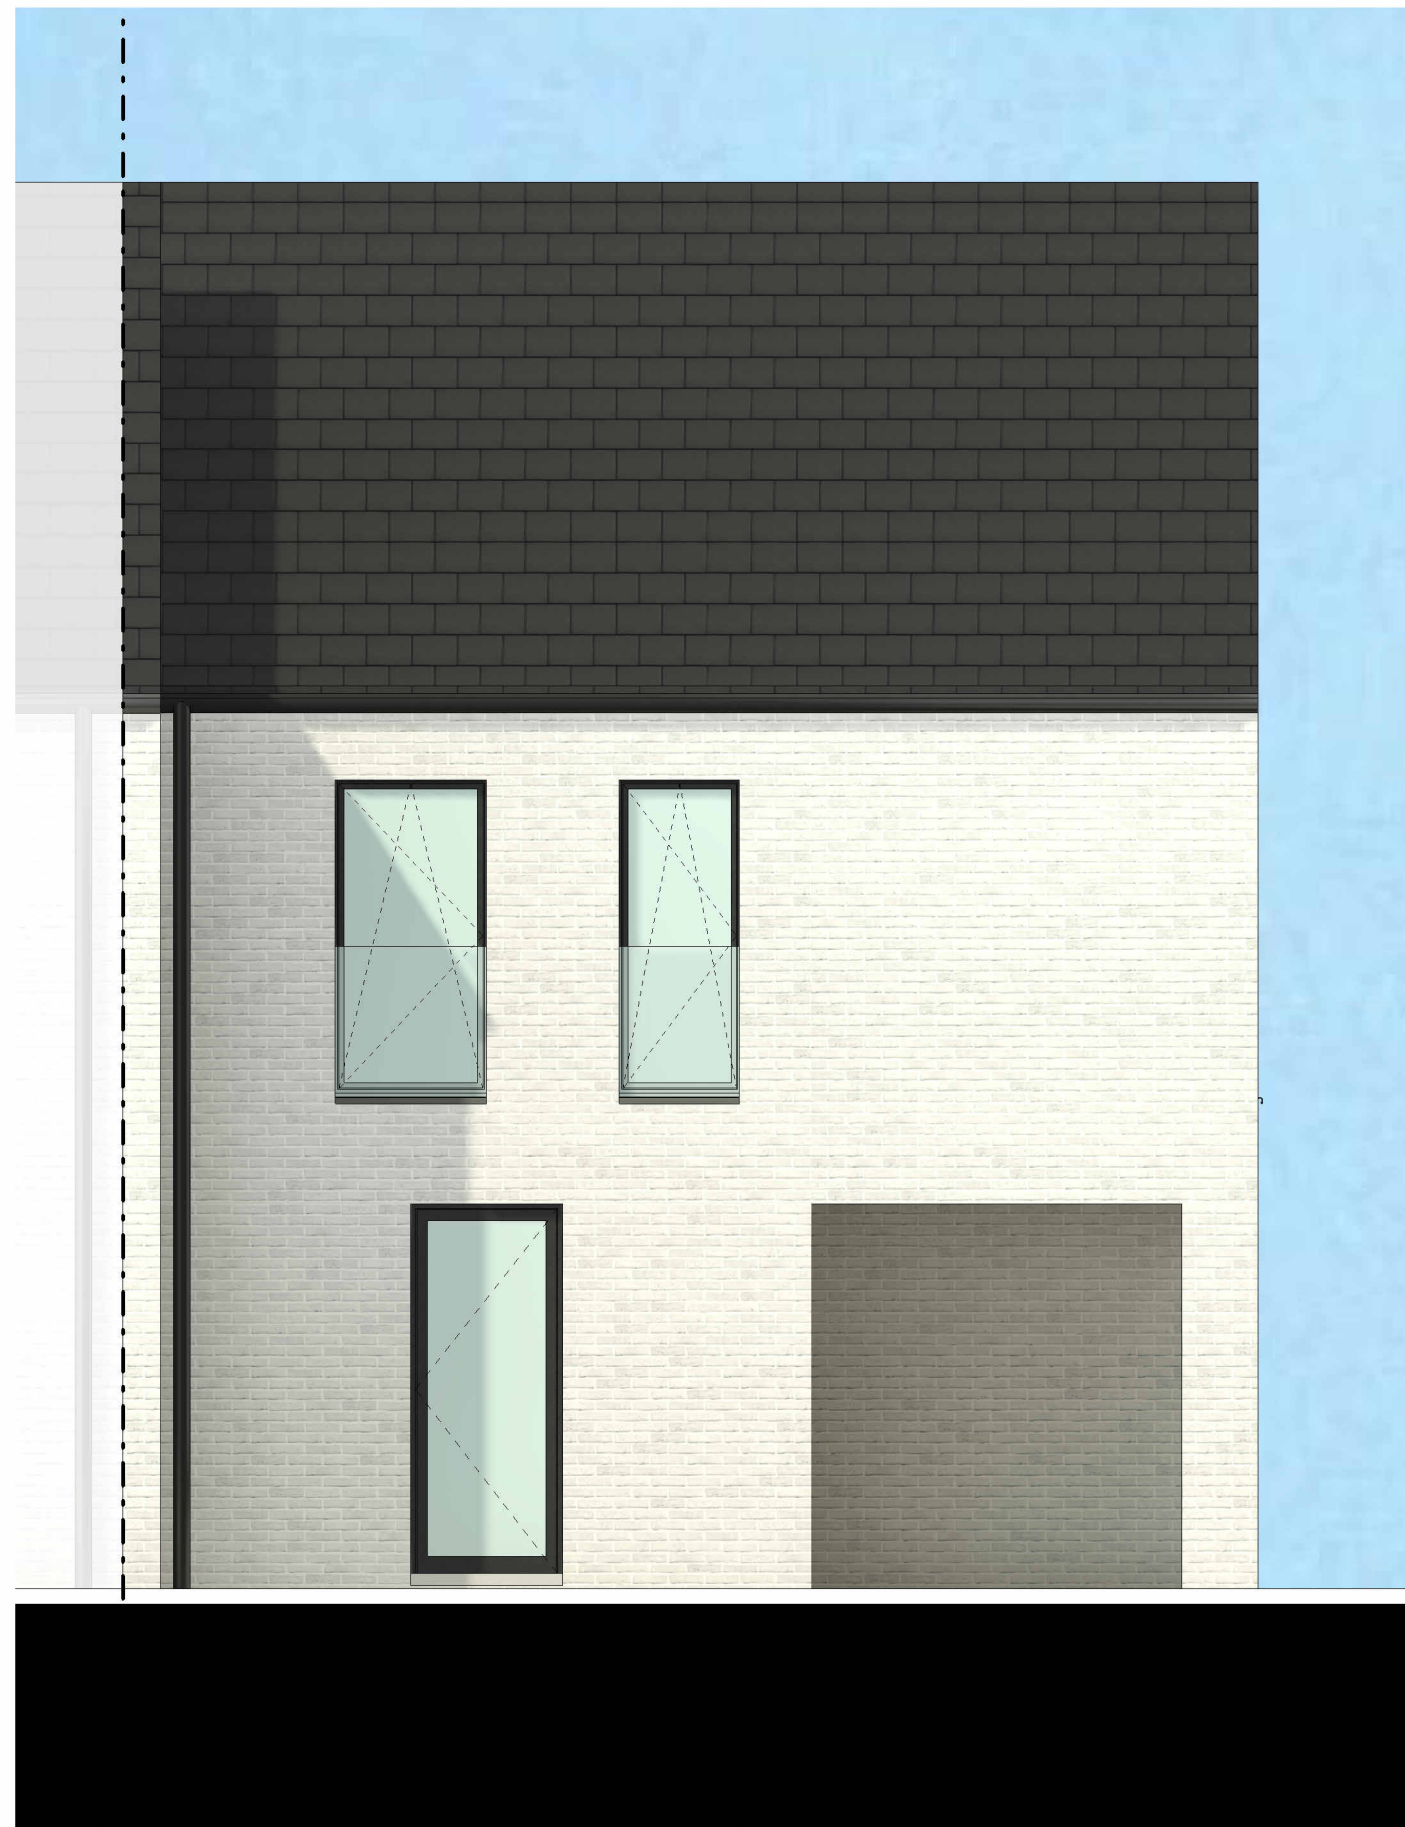

Datum:

Handtekening:

LOT 9

VOORGEVEL

Versie

UVA

Projectontwikkelaar



www.novus-projects.be

Architect



berkeinarchitects


Bellemstraat 50

9880 Aalter

b

WEGGEVOERDENLAAN

MALDEGEM

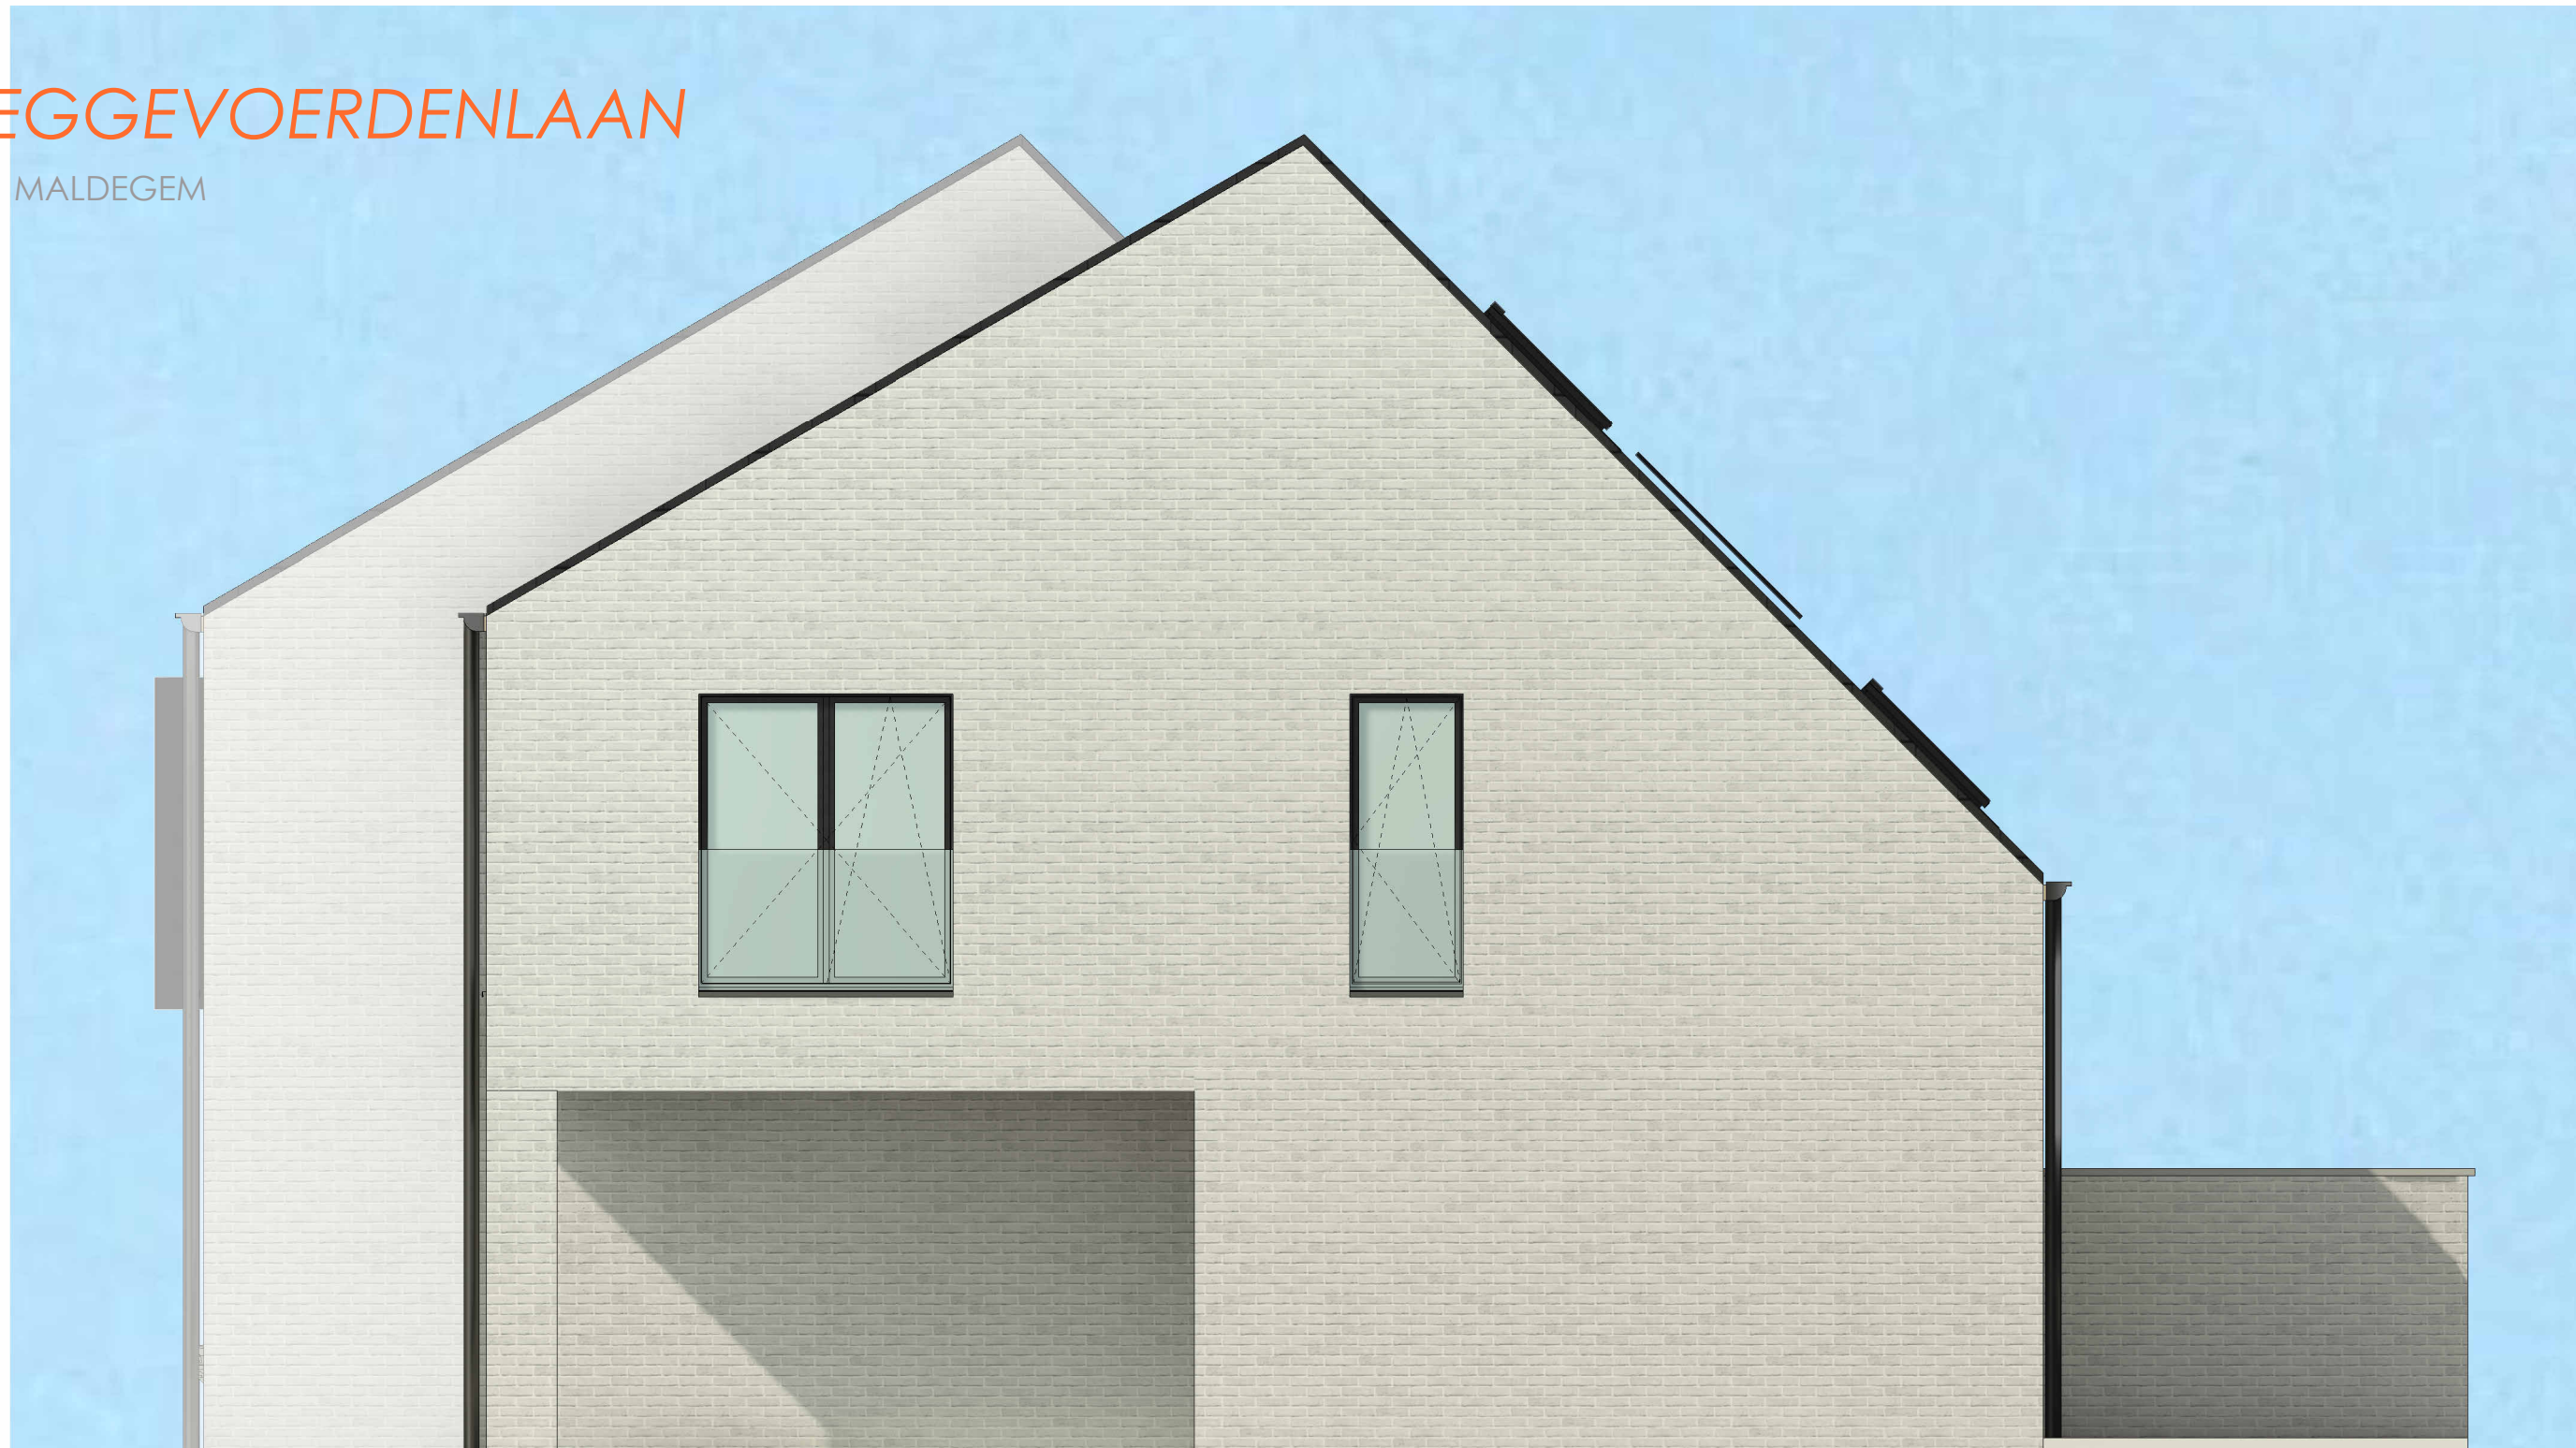

Datum:

Handtekening:

LOT 9

RECHTERZIJGEVEL

Versie

UVA

Projectontwikkelaar



www.novus-projects.be

Architect



berkeinarchitects

Bellemstraat 50


9880 Aalter

De getekende meubels zijn slechts indicatief en maken geen deel uit van de verkoopsovereenkomst. Deze tekening en de maatvoering hierop is indicatief. Het verkoopslastenboek heeft voorrang op de plannen.



WEGGEVOERDENLAAN

MALDEGEM

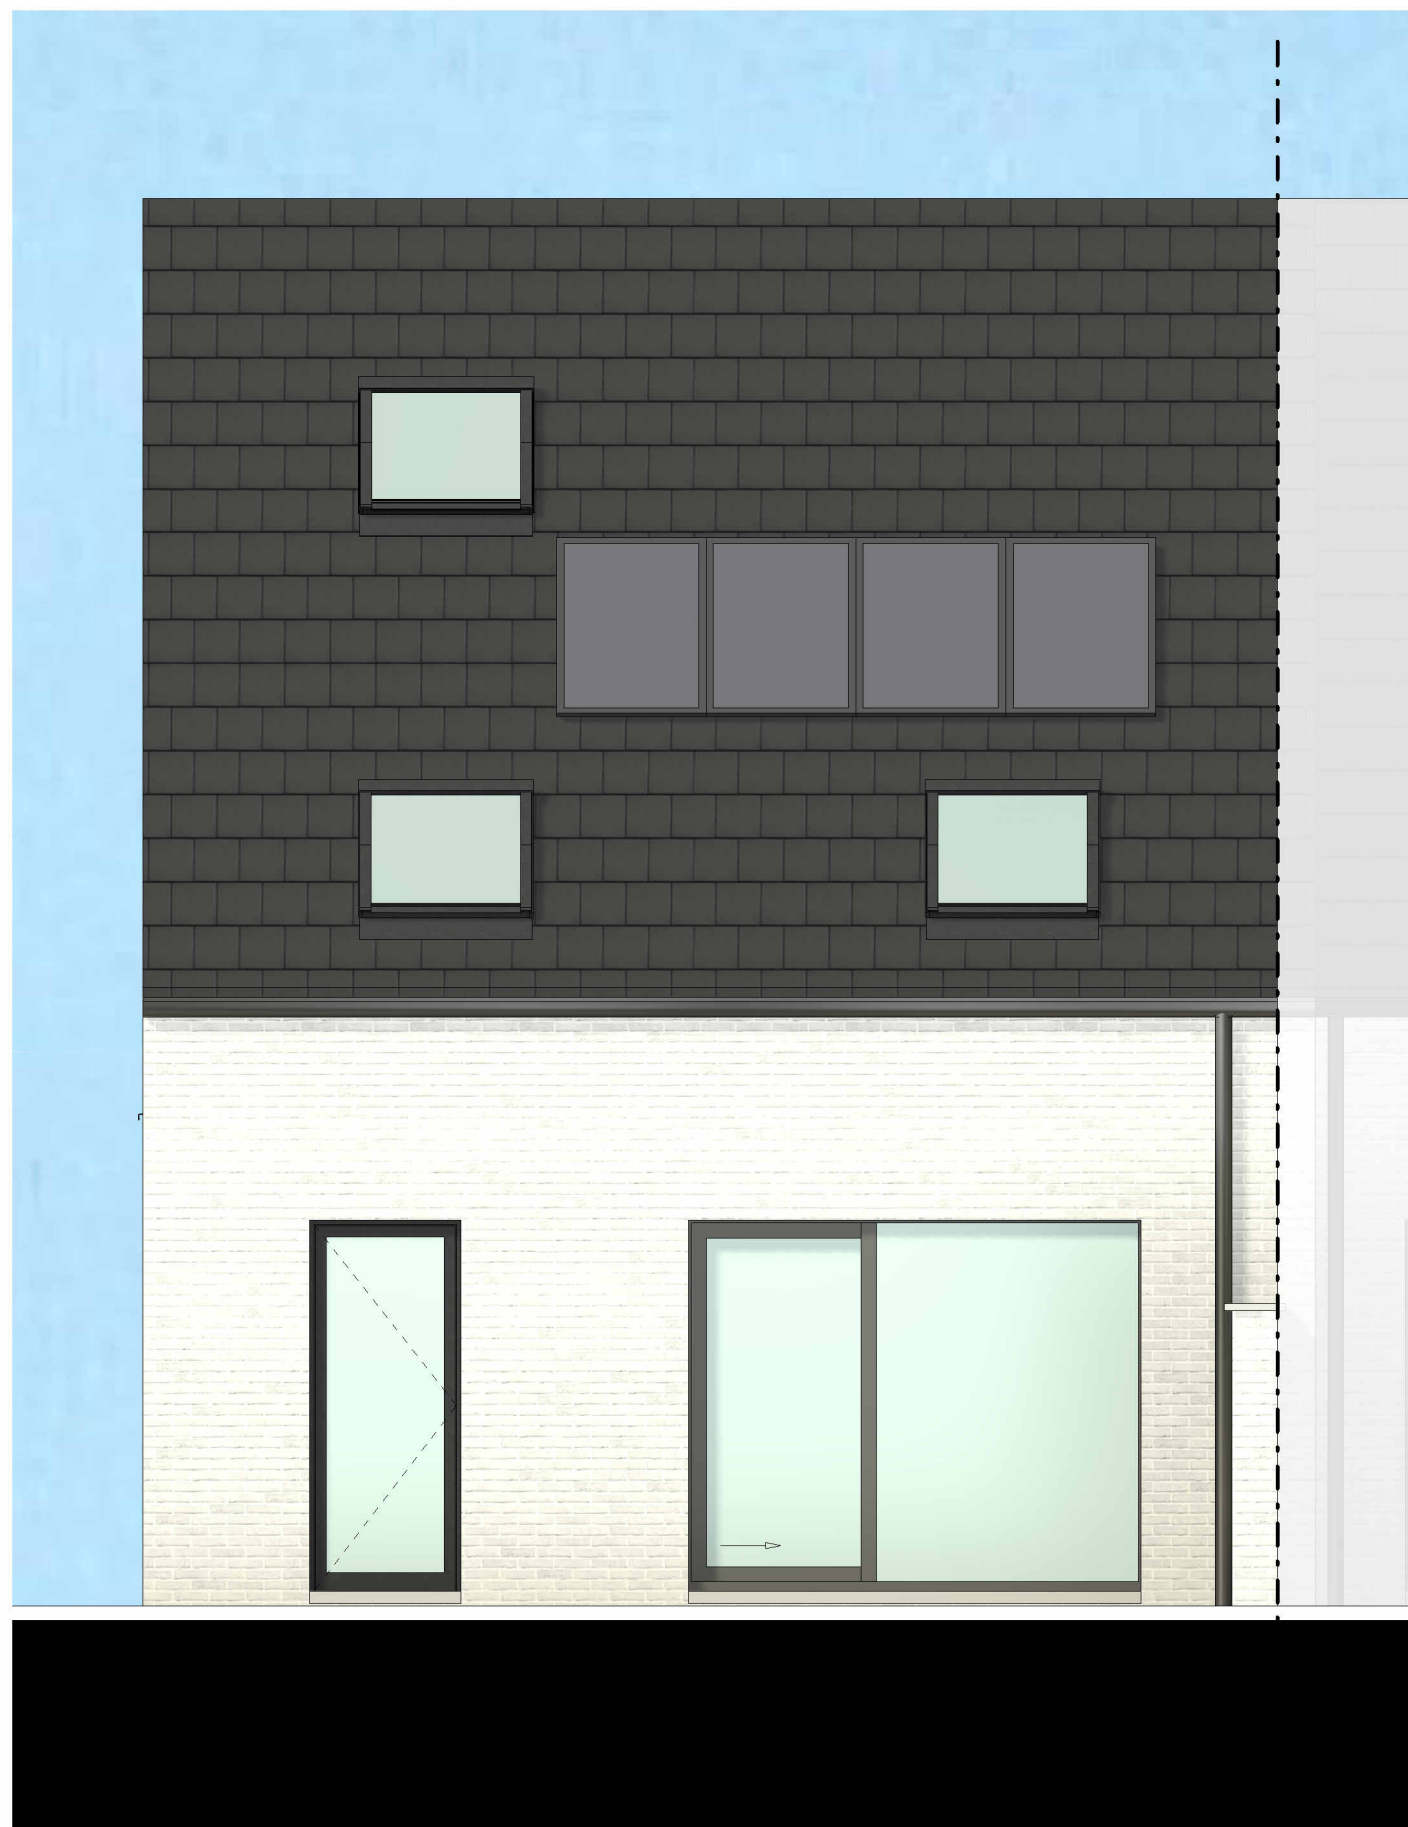

Datum:

Handtekening:

LOT 9

ACHTERGEVEL

Versie

UVA

Projectontwikkelaar



www.novus-projects.be

Architect



berkeinarchitects

Bellemstraat 50

9880 Aalter