



472
 90 60 / 232 132 / 232 100 / 232 90

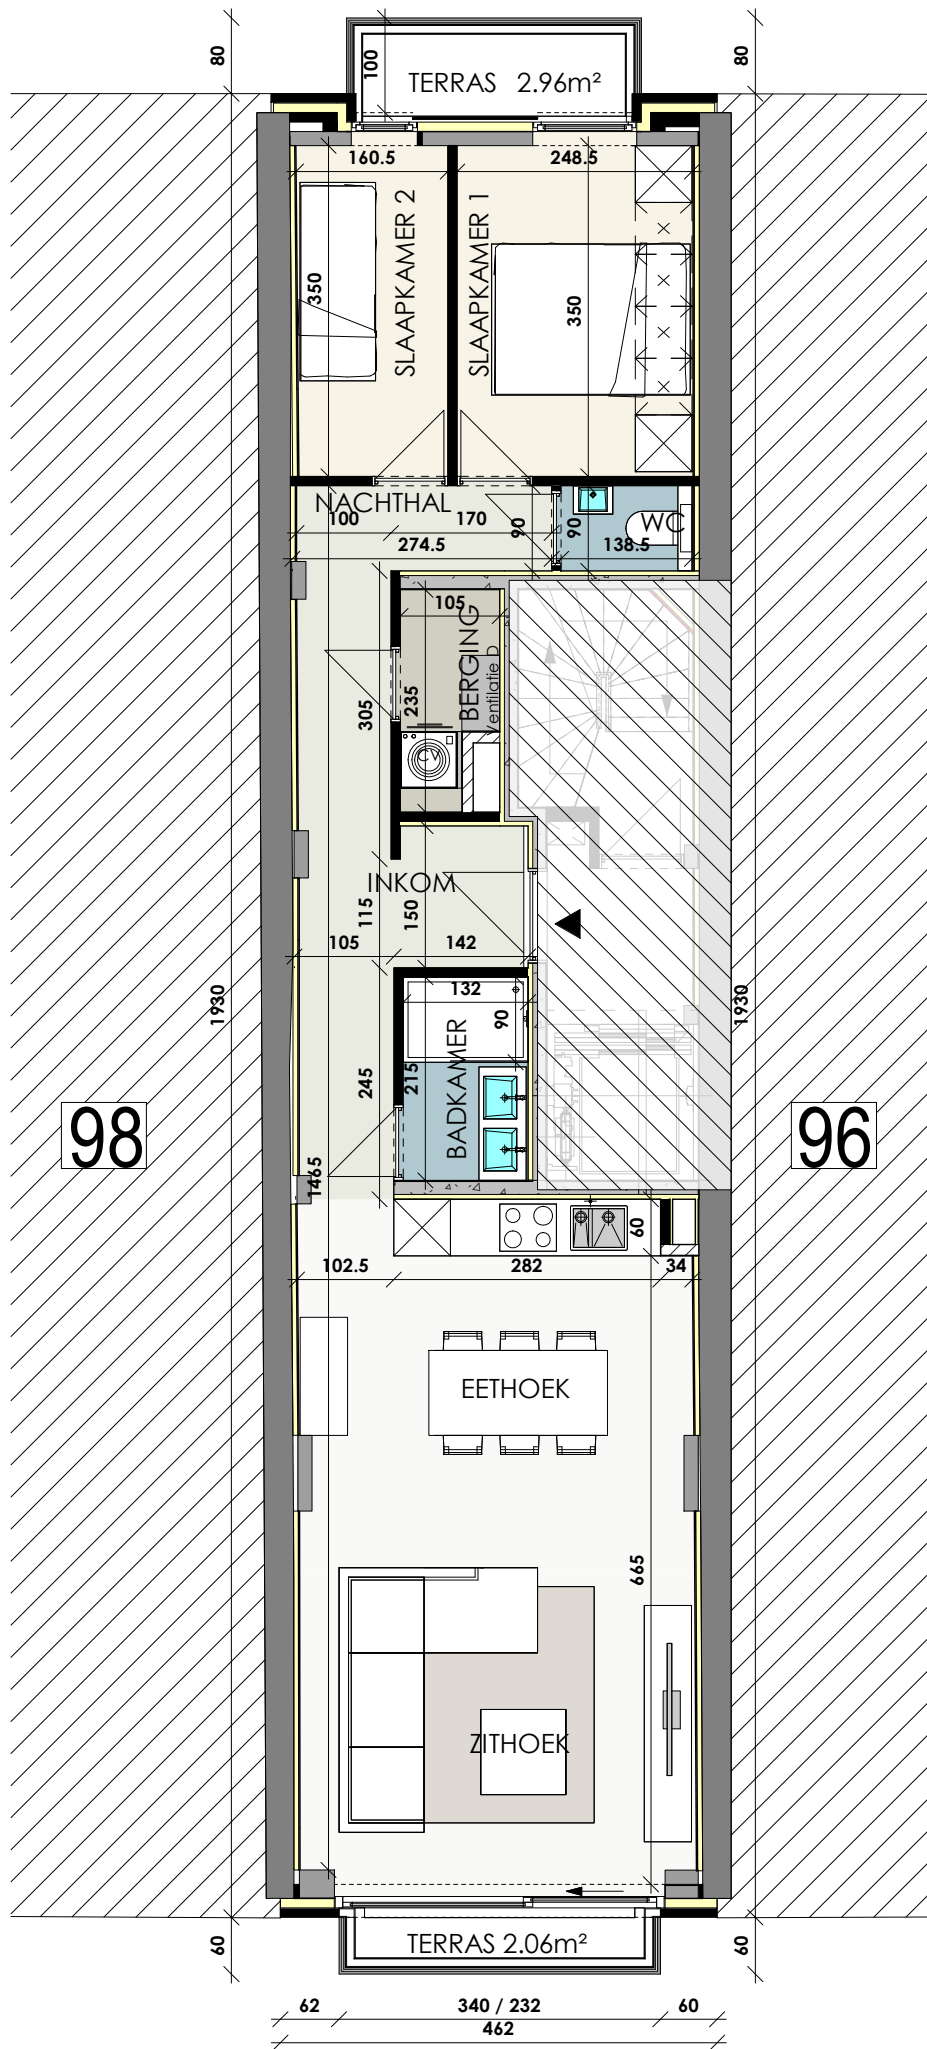

RESIDENTIE DUYNEPANNE

8301 KNOCKE-HEIST
 ZEEDIJK 97

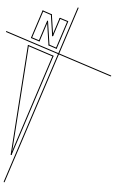

VERDIEPINGSPLAN 1 APPARTEMENT 1

OPPERVLAKTE : 78.52 m²

INDELING:

- OPEN LEEFRUIMTE MET TERRAS VOORAAN
- TWEE SLAAPKAMERS MET TERRAS ACHTERAAN
- BADKAMER
- APART TOILET
- BERGING
- KEUKEN MET UITZONDERLIJKE AFWERKING EN GEAVANCEERDE TOESTELLEN
- UNIEKE GEVELARCHITECTUUR

SCHAALBALK



DIT IS GEEN CONTRACTUEEL DOCUMENT.
 ALLE MATEN, MEUBELS EN TOESTELLEN ZIJN TER ILLUSTRATIE.



www.novus-projects.be

ARCHITECT



ARCHITECTENBURO BERKEIN
 info@architectenburo.berkein.com