

Residentie Crombrugghe

Blankenbergsesteenweg
8000 Brugge

Appartement gelijkvloers 0.3


Oppervlakte 79,88m²

Indeling:



- Badkamer met inloopdouche en dubbele lavabo
- Open keuken met moderne toestellen
- Zuidgericht terras en terras met tuinzicht
- Open leefruimte
- Individuele centrale verwarming
- Ideaal als investering
- Moderne vloeren met tegels formaat 60x60
- Ruime garageboxen bij de residentie beschikbaar



Dit is geen contractueel document.
Alle maten, meubels en toestellen zijn ter illustratie.

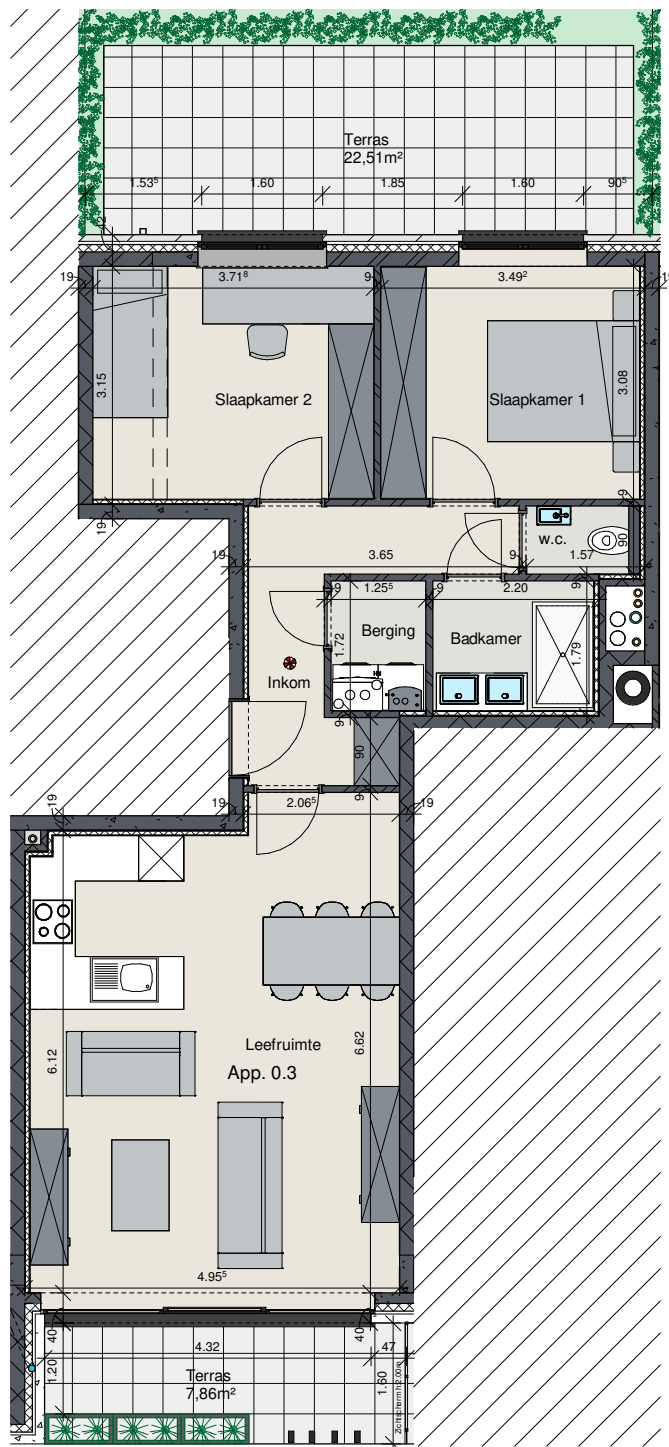

Plan

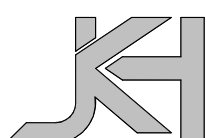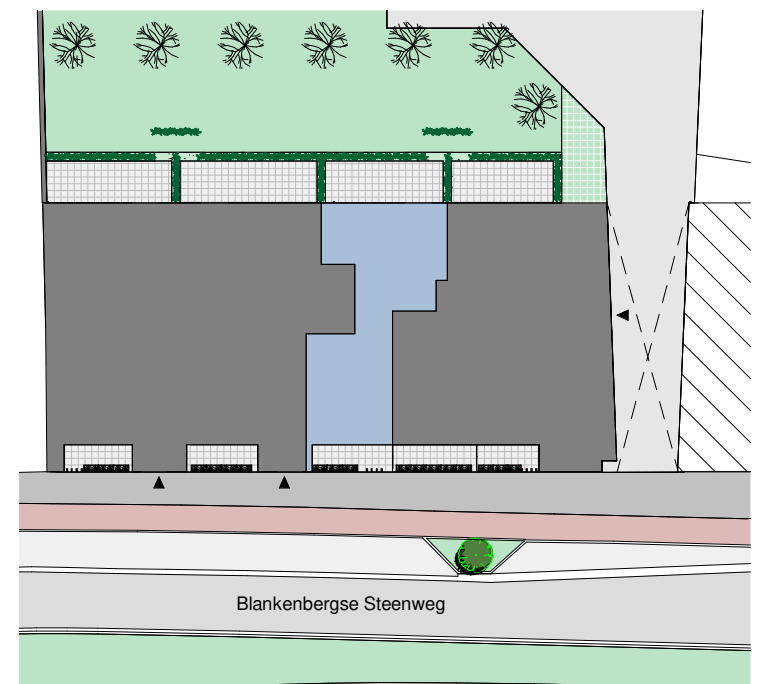

B.V.B.A. Jonckheere ir-architecten
Koningin Astridlaan 134/3
8200 Brugge
Tel. : 050/40.40.80
architectuur@jonckheere-ir-architecten.be

