


PASTORIESTRAAT

Brugge

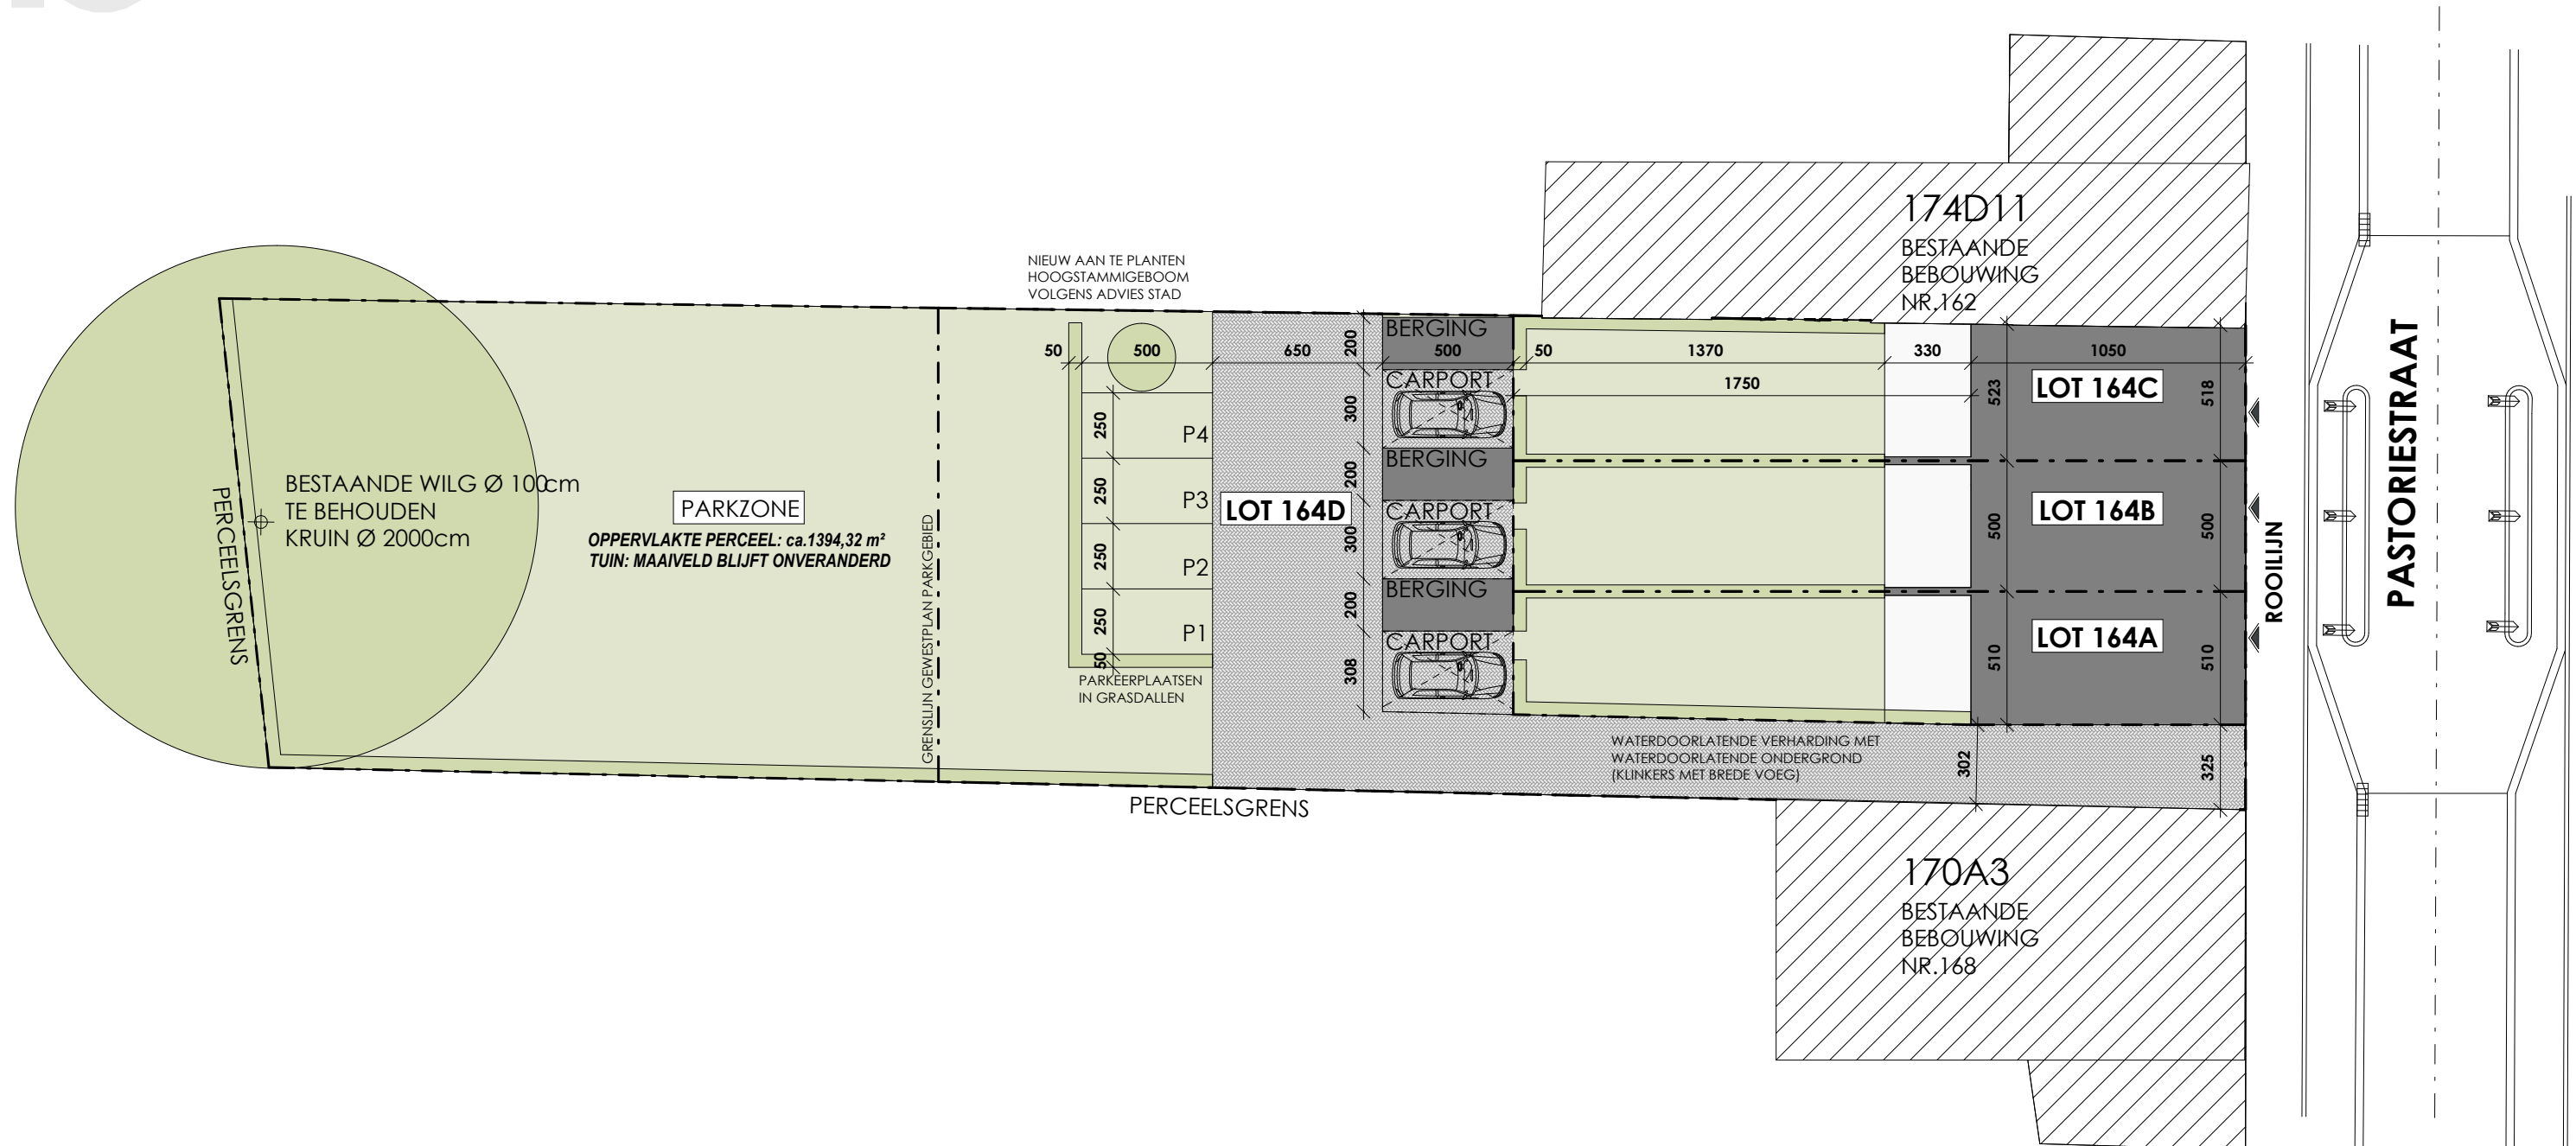

Datum:

Handtekening:

LOT 164A-C

Inplantingsplan

Versie

UVE

Projectontwikkelaar



Architect

berkeinarchitects
Bellemstraat 50 9880 Aalter