




PASTORIESTRAAT

Brugge

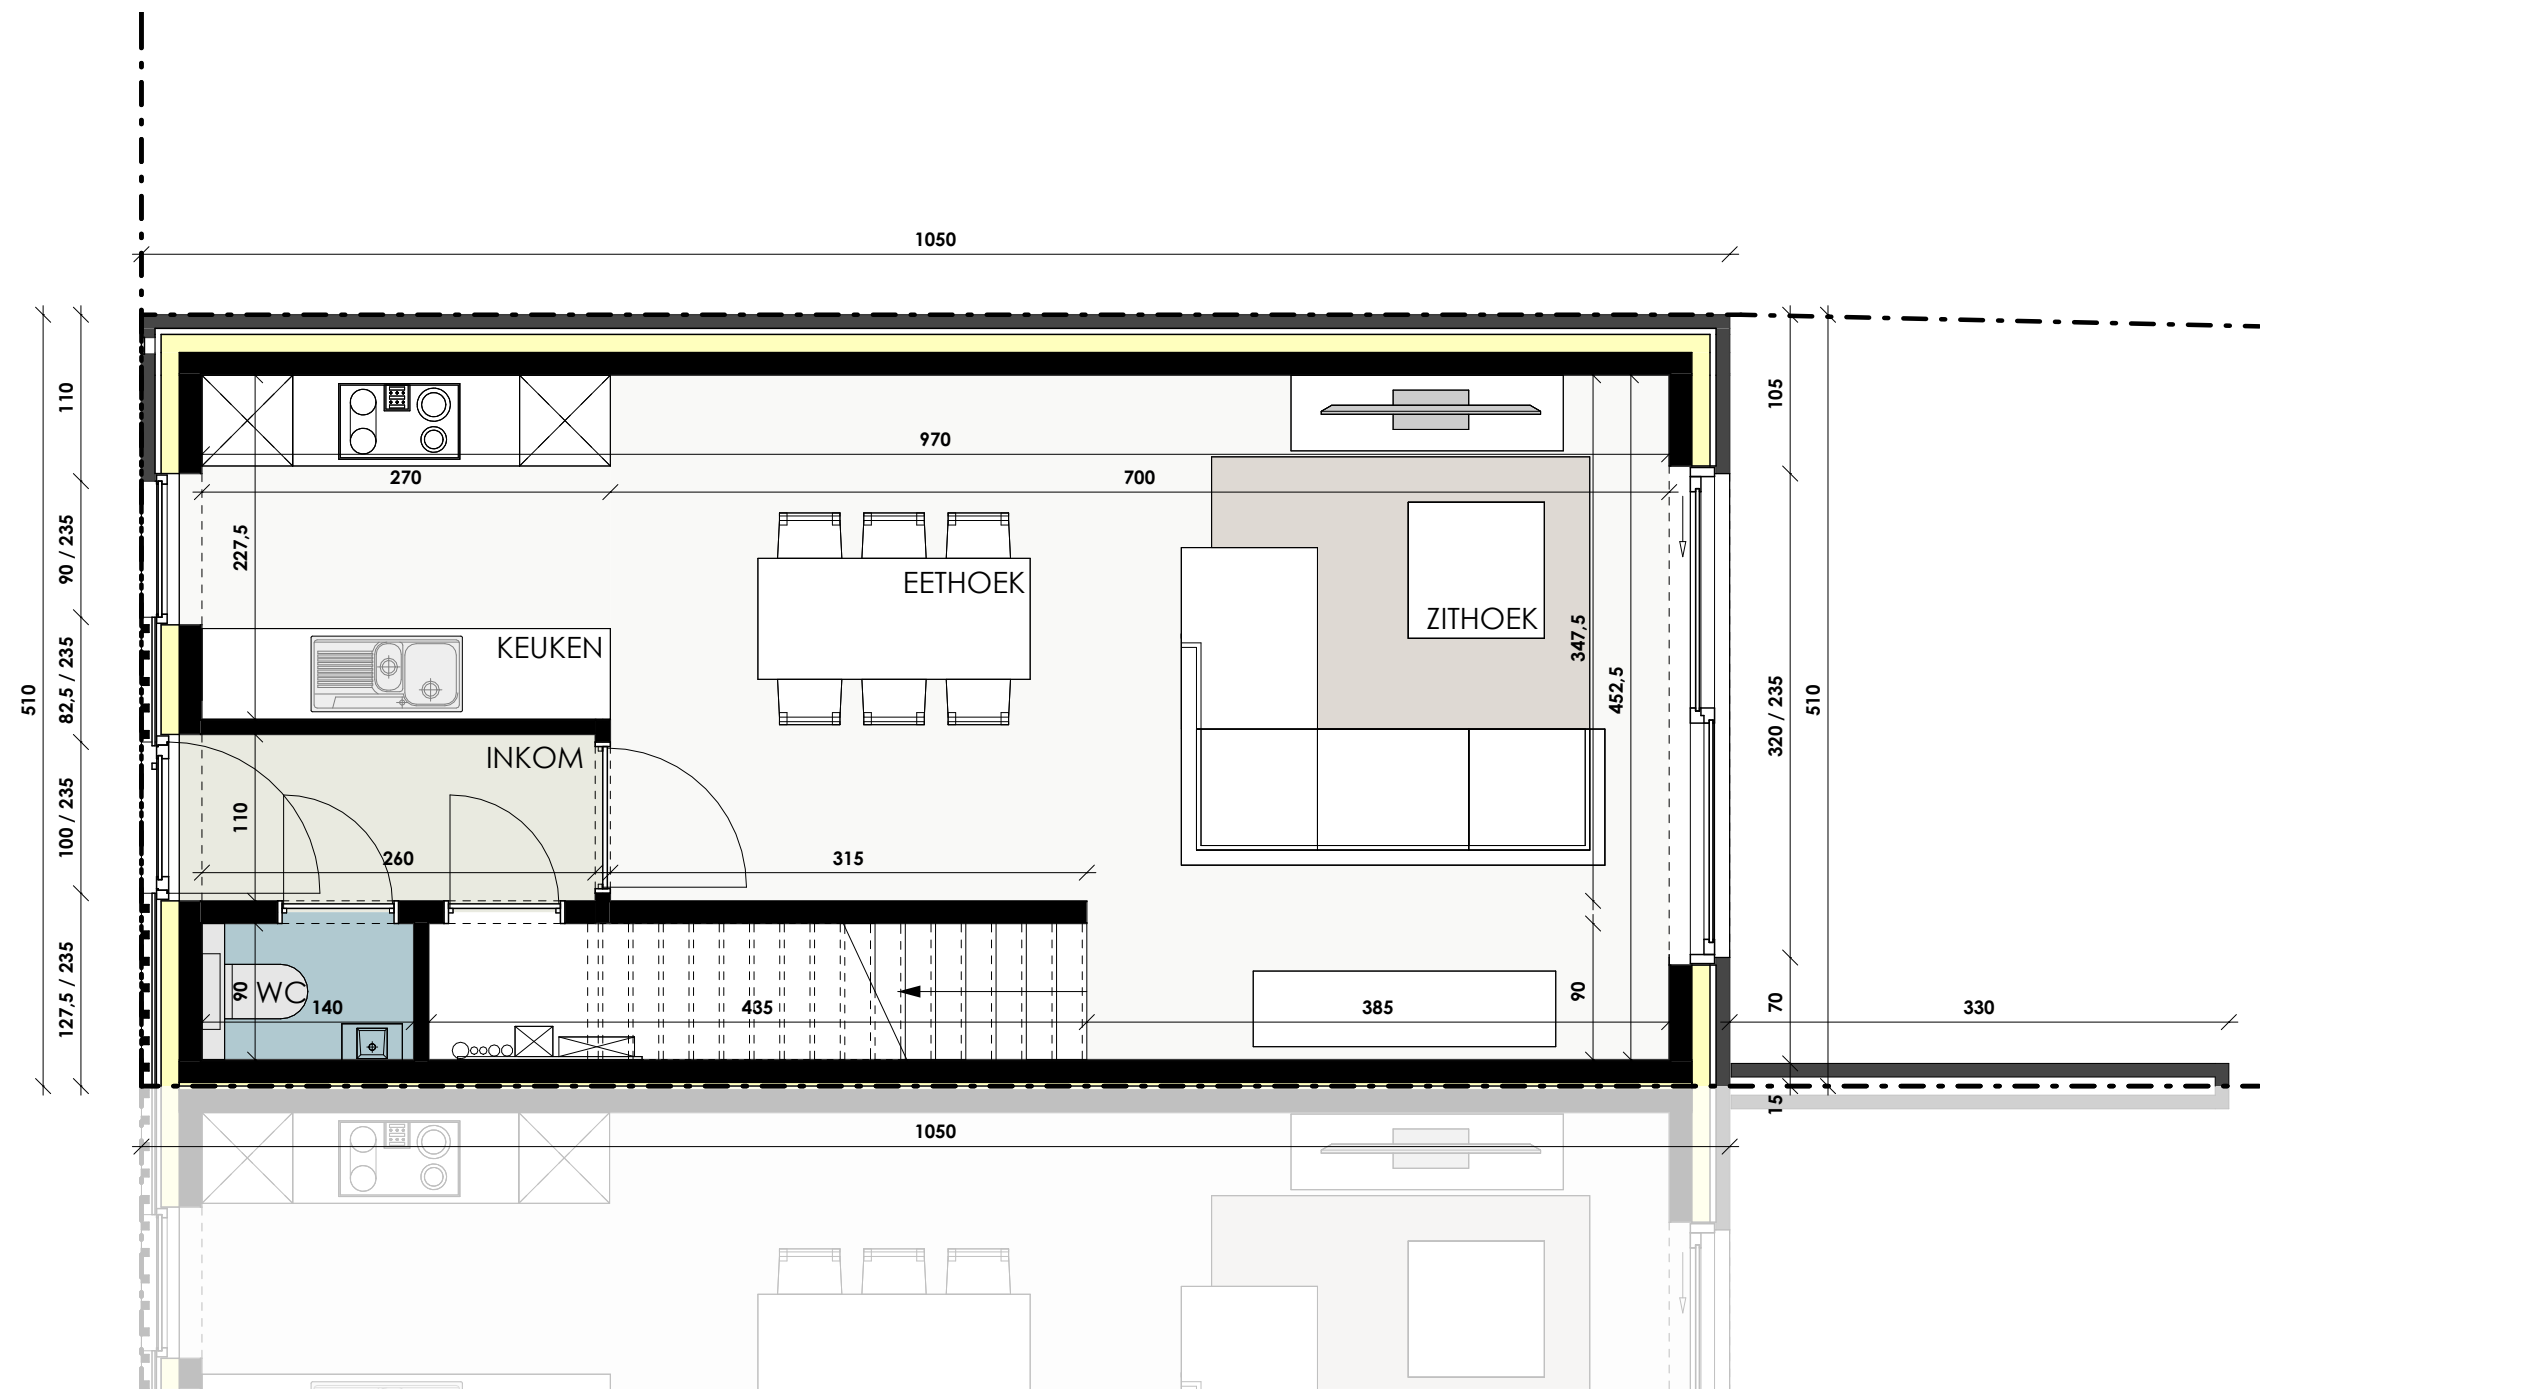


Datum:
Handtekening:

LOT 164A

Gelijkvloers

Versie UVE

Bruto oppervlakte 53,55 m²

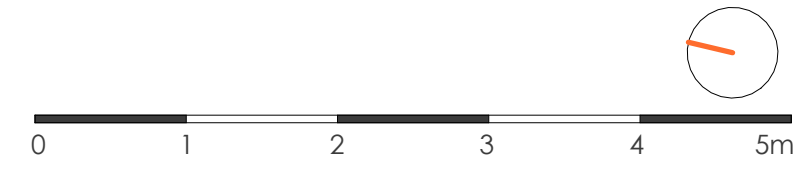

Projectontwikkelaar



Architect




De getekende meubels zijn slechts indicatief en maken geen deel uit van de verkoopovereenkomst. Deze tekening en de maatvoering hierop is indicatief. Het verkoopslastenboek heeft voorrang op de plannen.



PASTORIESTRAAT

Brugge

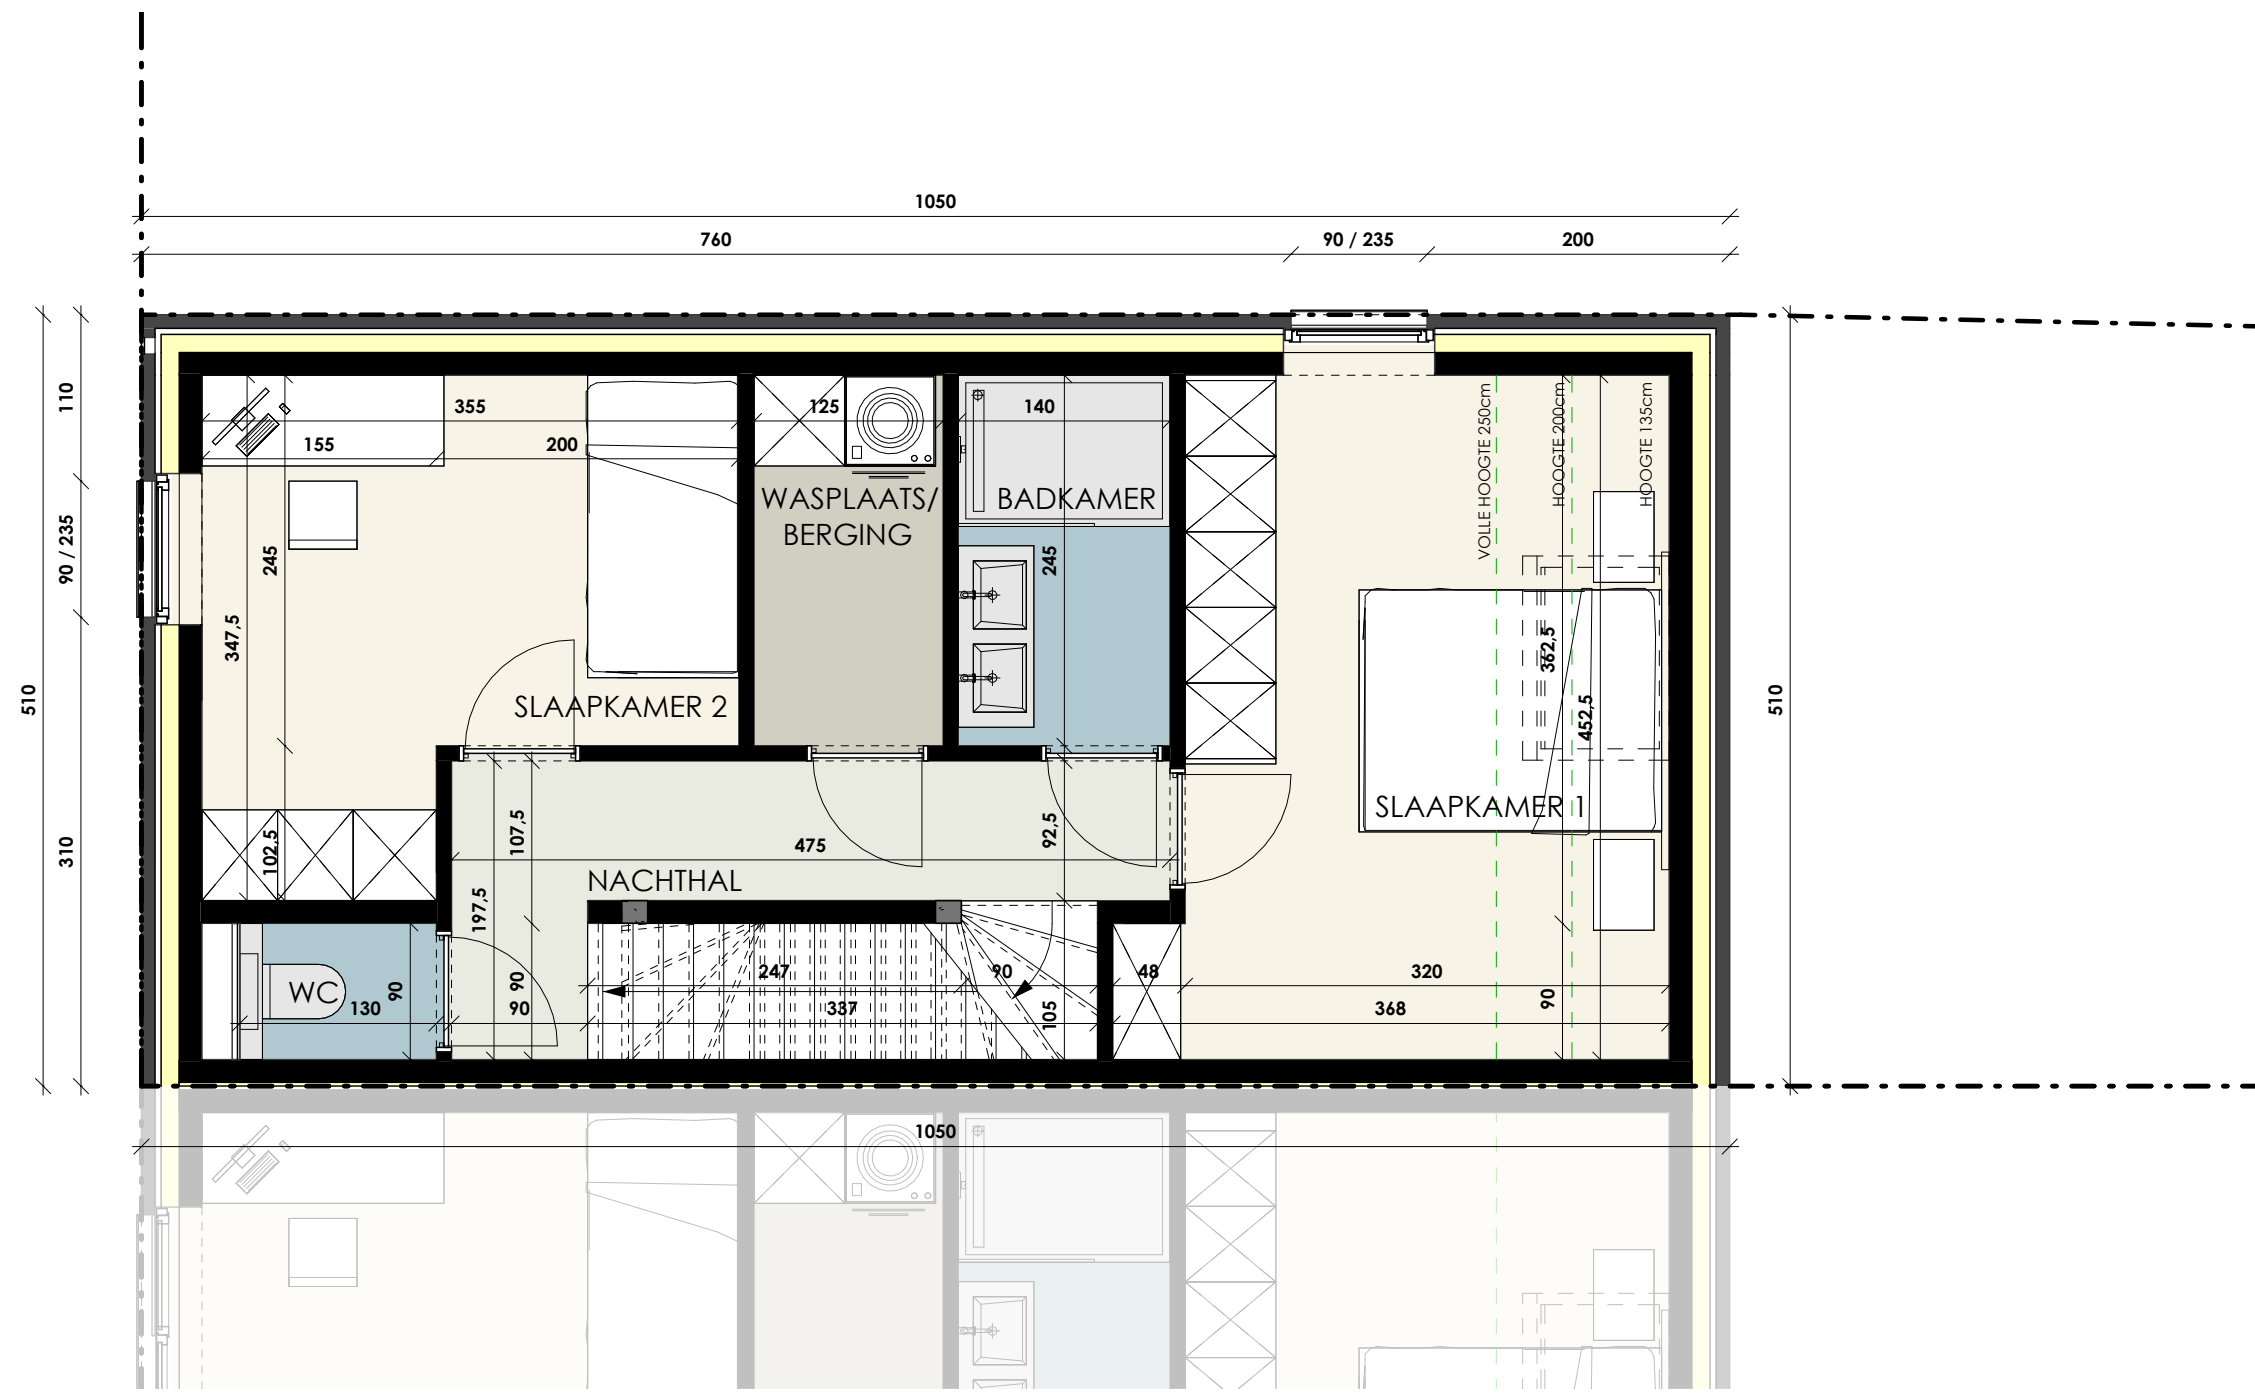


Datum:
Handtekening:

LOT 164A

Verdieping	
Versie	UVE
Bruto oppervlakte	53,55 m ²
Slaapkamers	2

De getekende meubels zijn slechts indicatief en maken geen deel uit van de verkoopovereenkomst. Deze tekening en de maatvoering hierop is indicatief. Het verkoopslastenboek heeft voorrang op de plannen.

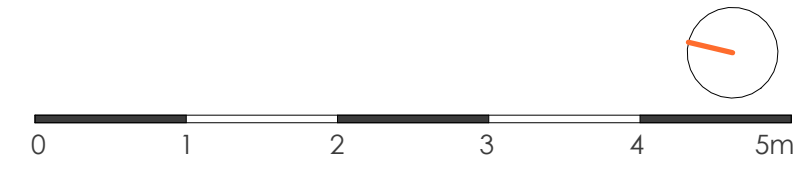

Projectontwikkelaar



www.novus-projects.be

Architect




Bellemstraat 50 9880 Aalter



PASTORIESTRAAT

Brugge

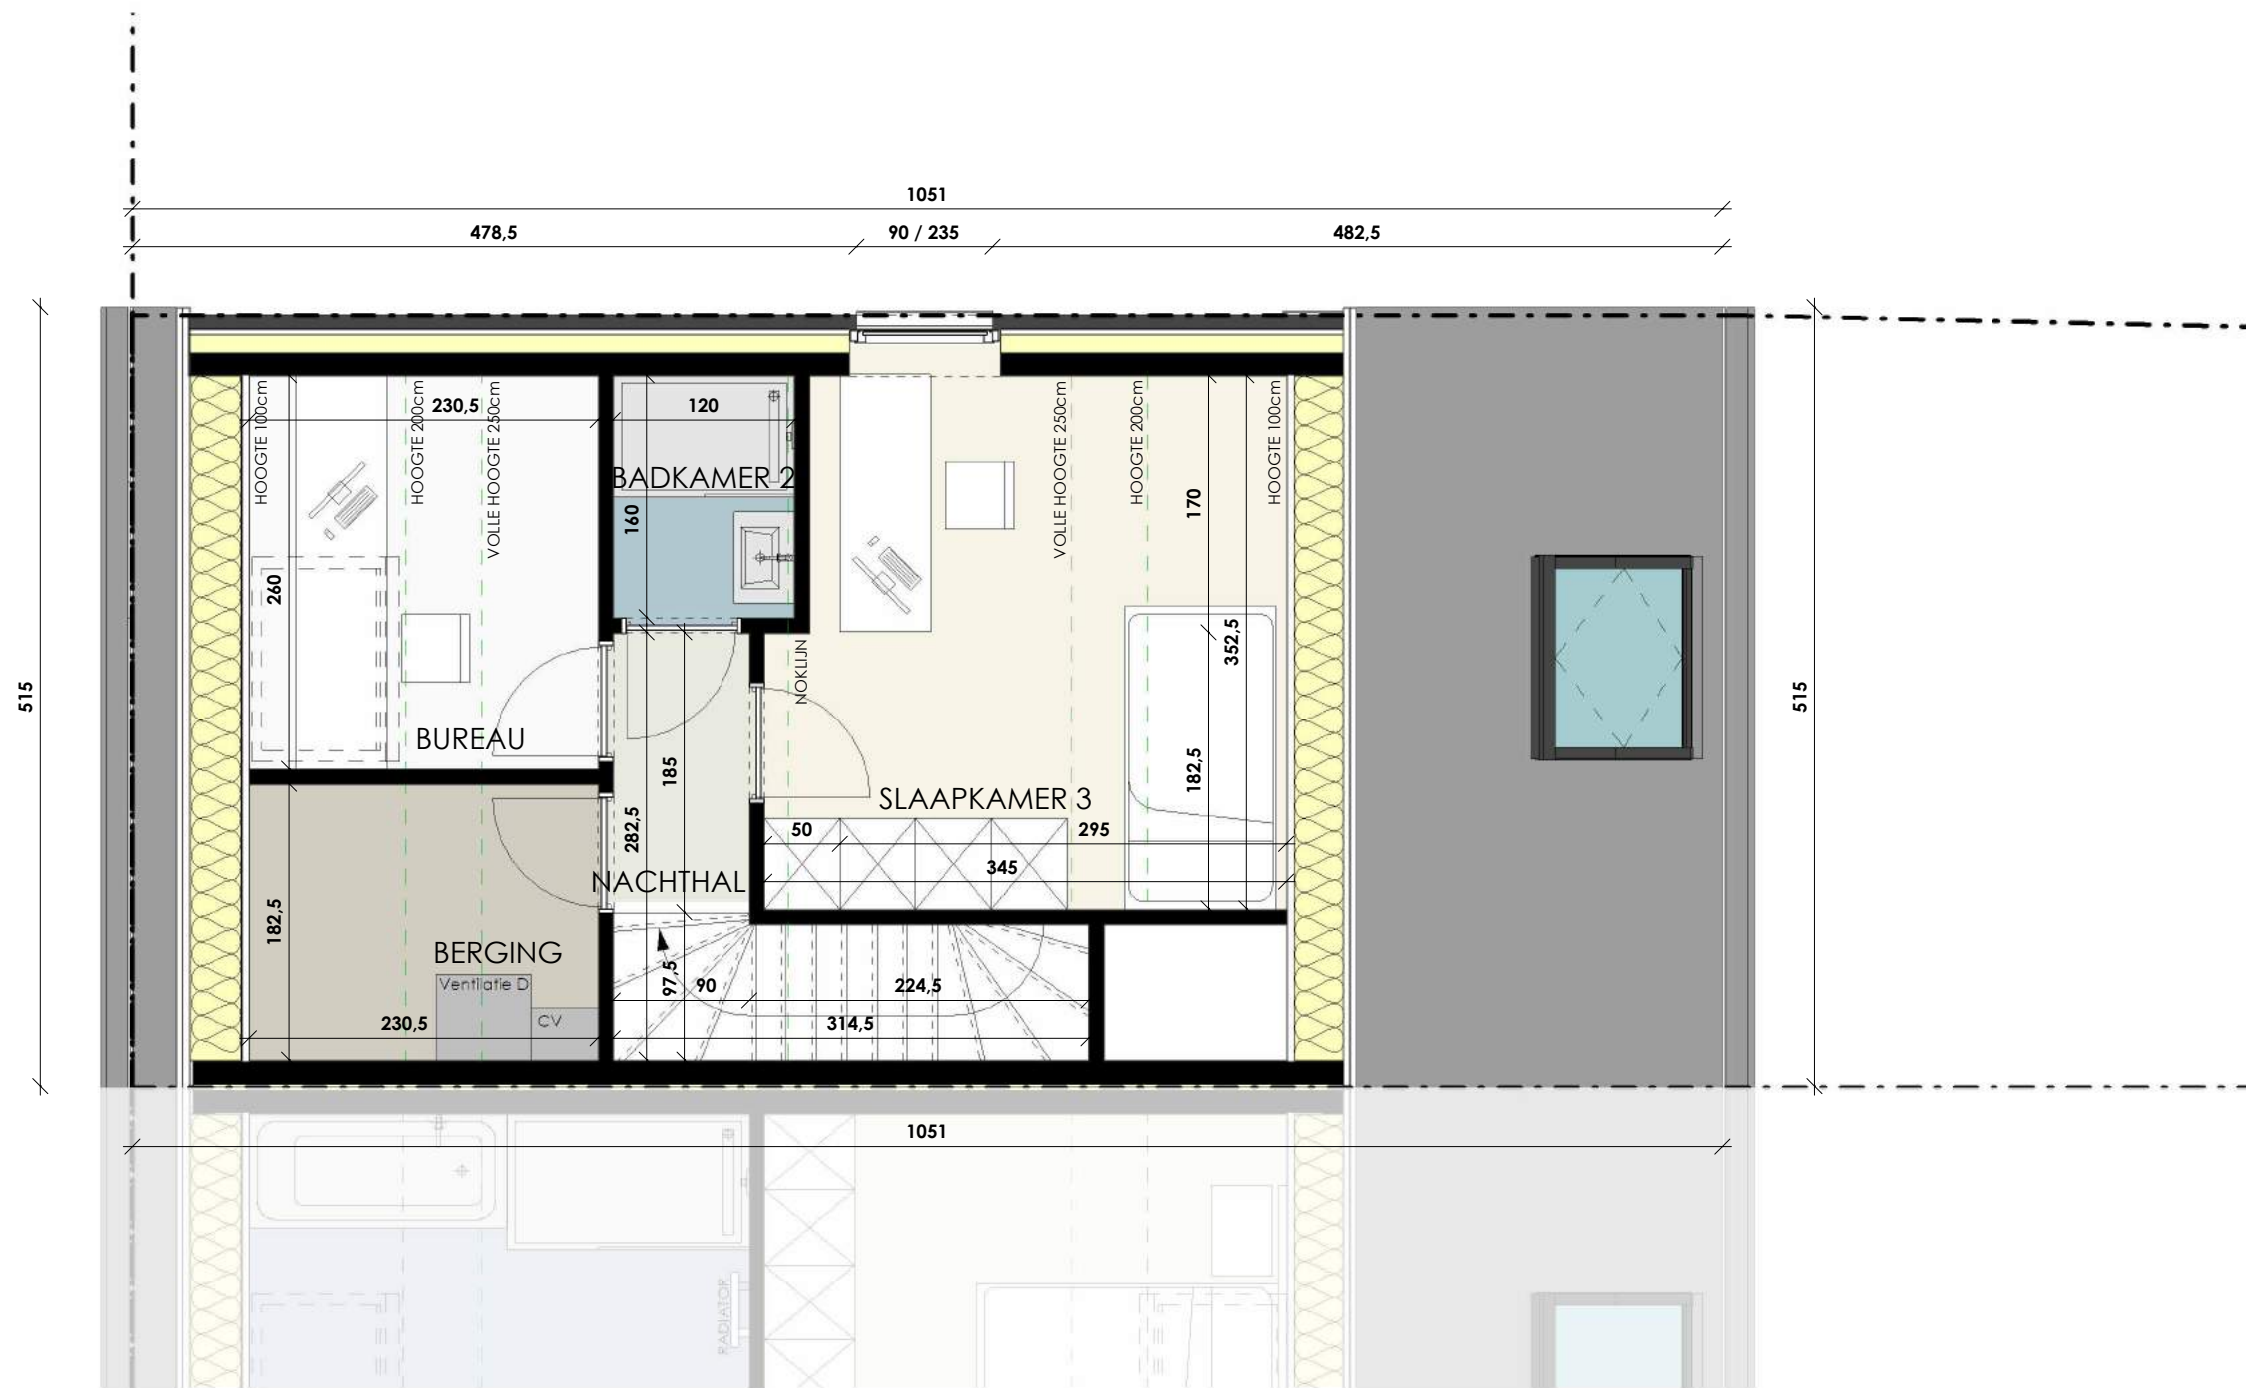


Datum:
Handtekening:

LOT 164A

Zolder	
Versie	UVF
Bruto oppervlakte	34,97 m ²
Slaapkamers	1

De getekende meubels zijn slechts indicatief en maken geen deel uit van de verkoopovereenkomst. Deze tekening en de maatvoering hierop is indicatief. Het verkoopslastenboek heeft voorrang op de plannen.

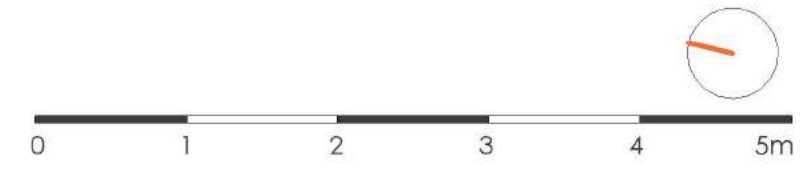

Projectontwikkelaar



www.novus-projects.be

Architect



Bellemstraat 50 9880 Aalter

b

PASTORIE STRAAT

Brugge



Datum:
Handtekening:

LOT 164A

Voorgevel

Versie

UVE

Projectontwikkelaar



www.novus-projects.be

Architect

berkeinarchitects
 Bellemstraat 50 9880 Aalter

b

PASTORIE STRAAT

Brugge



Datum:
Handtekening:

LOT 164A

Achtergevel

Versie UVE

Projectontwikkelaar



www.novus-projects.be

Architect

berkeinarchitects
 Bellemstraat 50 9880 Aalter



PASTORIE STRAAT

Brugge



Datum:

Handtekening:

LOT 164A

Linkerzijgevel

Versie

UVE



Projectontwikkelaar



www.novus-projects.be

Architect

berkeinarchitects
Bellemeestraat 50 9880 Aalter