




PASTORIESTRAAT


Brugge

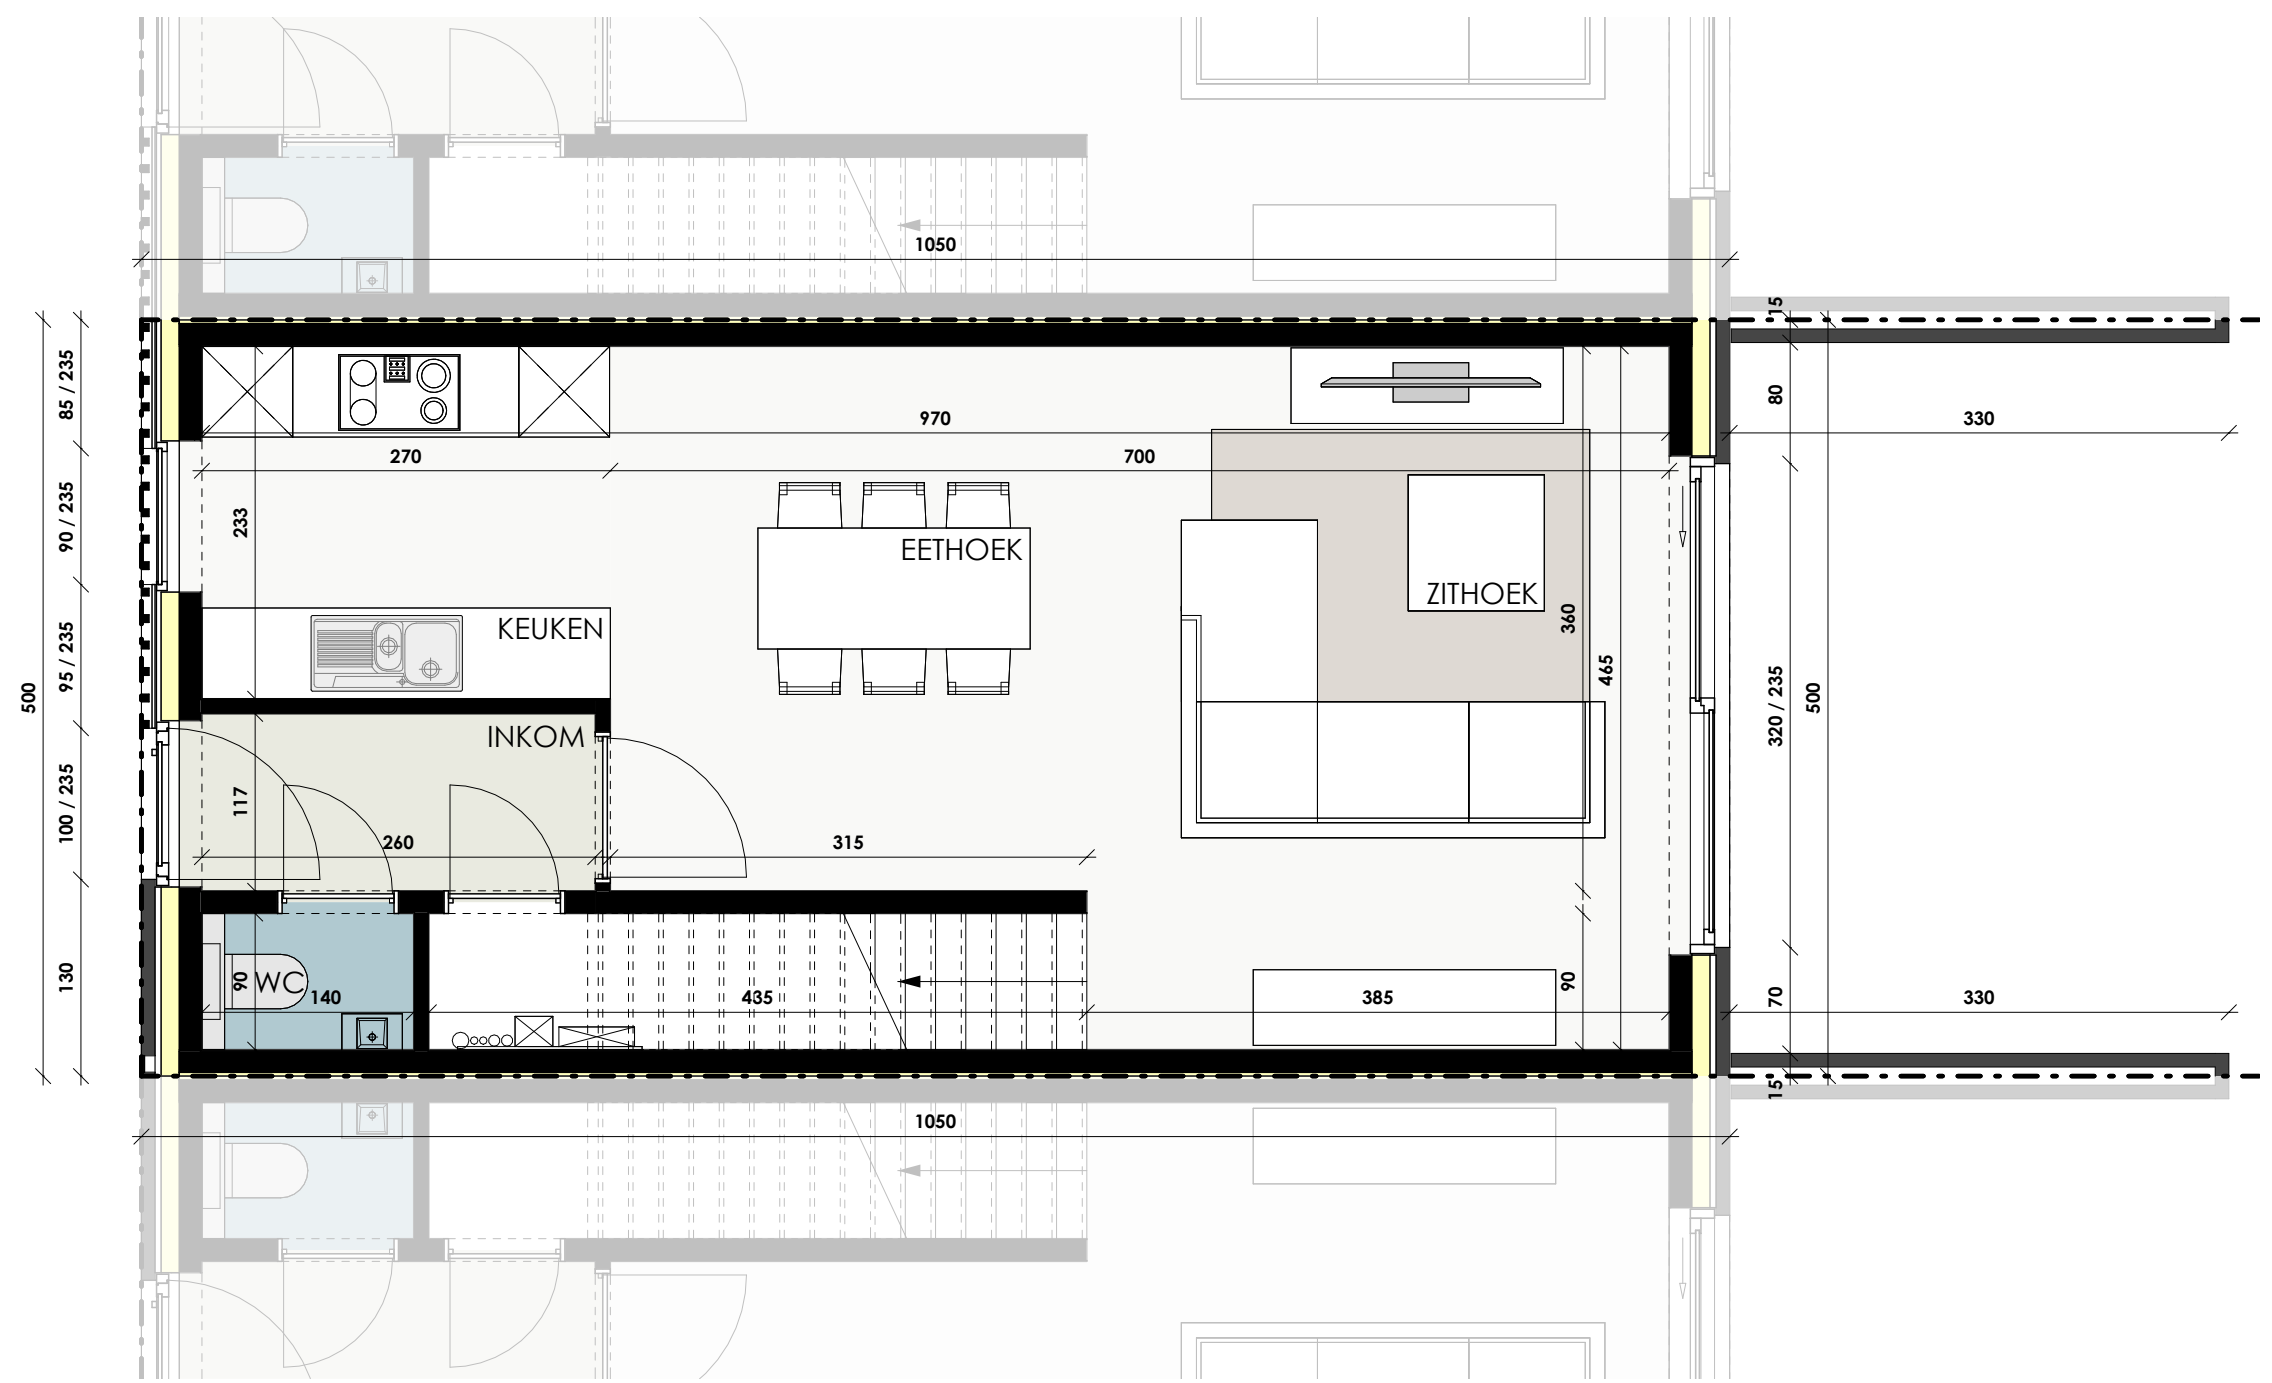

Datum:
Handtekening:

LOT 164B

Gelijkvloers
 Versie UVE
 Bruto oppervlakte 52,50 m²

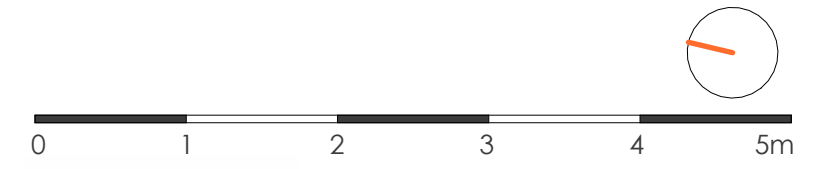

De getekende meubels zijn slechts indicatief en maken geen deel uit van de verkoopovereenkomst. Deze tekening en de maatvoering hierop is indicatief. Het verkoopslastenboek heeft voorrang op de plannen.

Projectontwikkelaar




www.novus-projects.be

Architect



PASTORIESTRAAT

Brugge

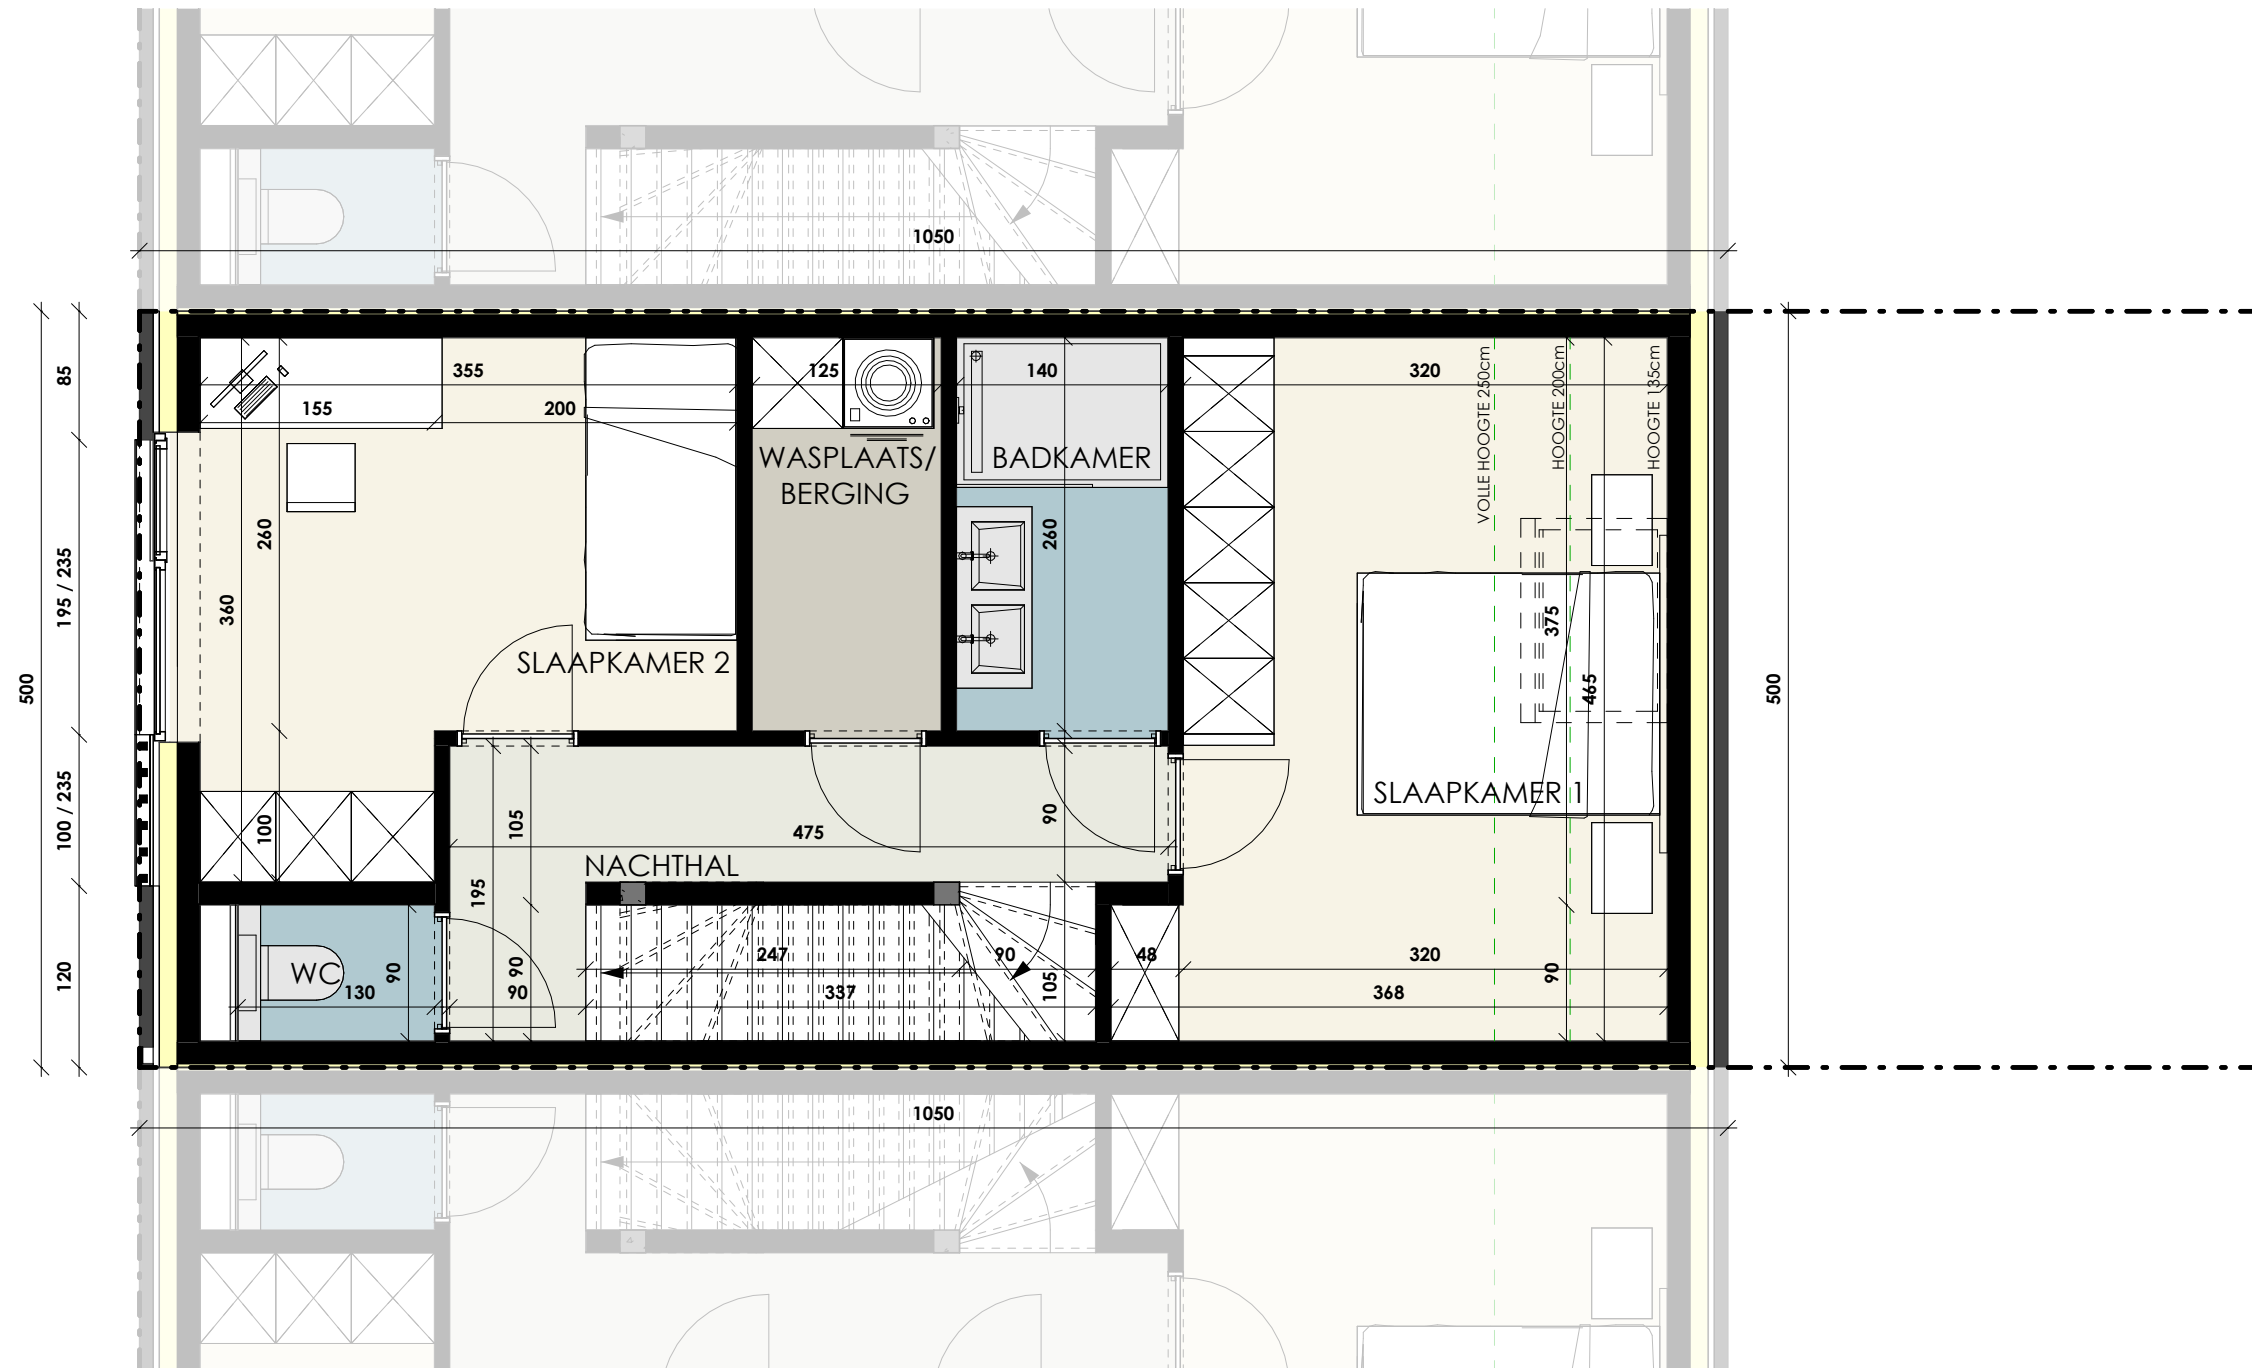

Datum:

Handtekening:

LOT 164B

Verdieping

Versie UVE
Bruto oppervlakte 52,50 m²
Slaapkamers 2

De getekende meubels zijn slechts indicatief en maken geen deel uit van de verkoopovereenkomst. Deze tekening en de maatvoering hierop is indicatief. Het verkoopslastenboek heeft voorrang op de plannen.



Projectontwikkelaar



www.novus-projects.be


Architect

berkeinarchitects
Bellemstraat 50 9880 Aalter



PASTORIESTRAAT

Brugge

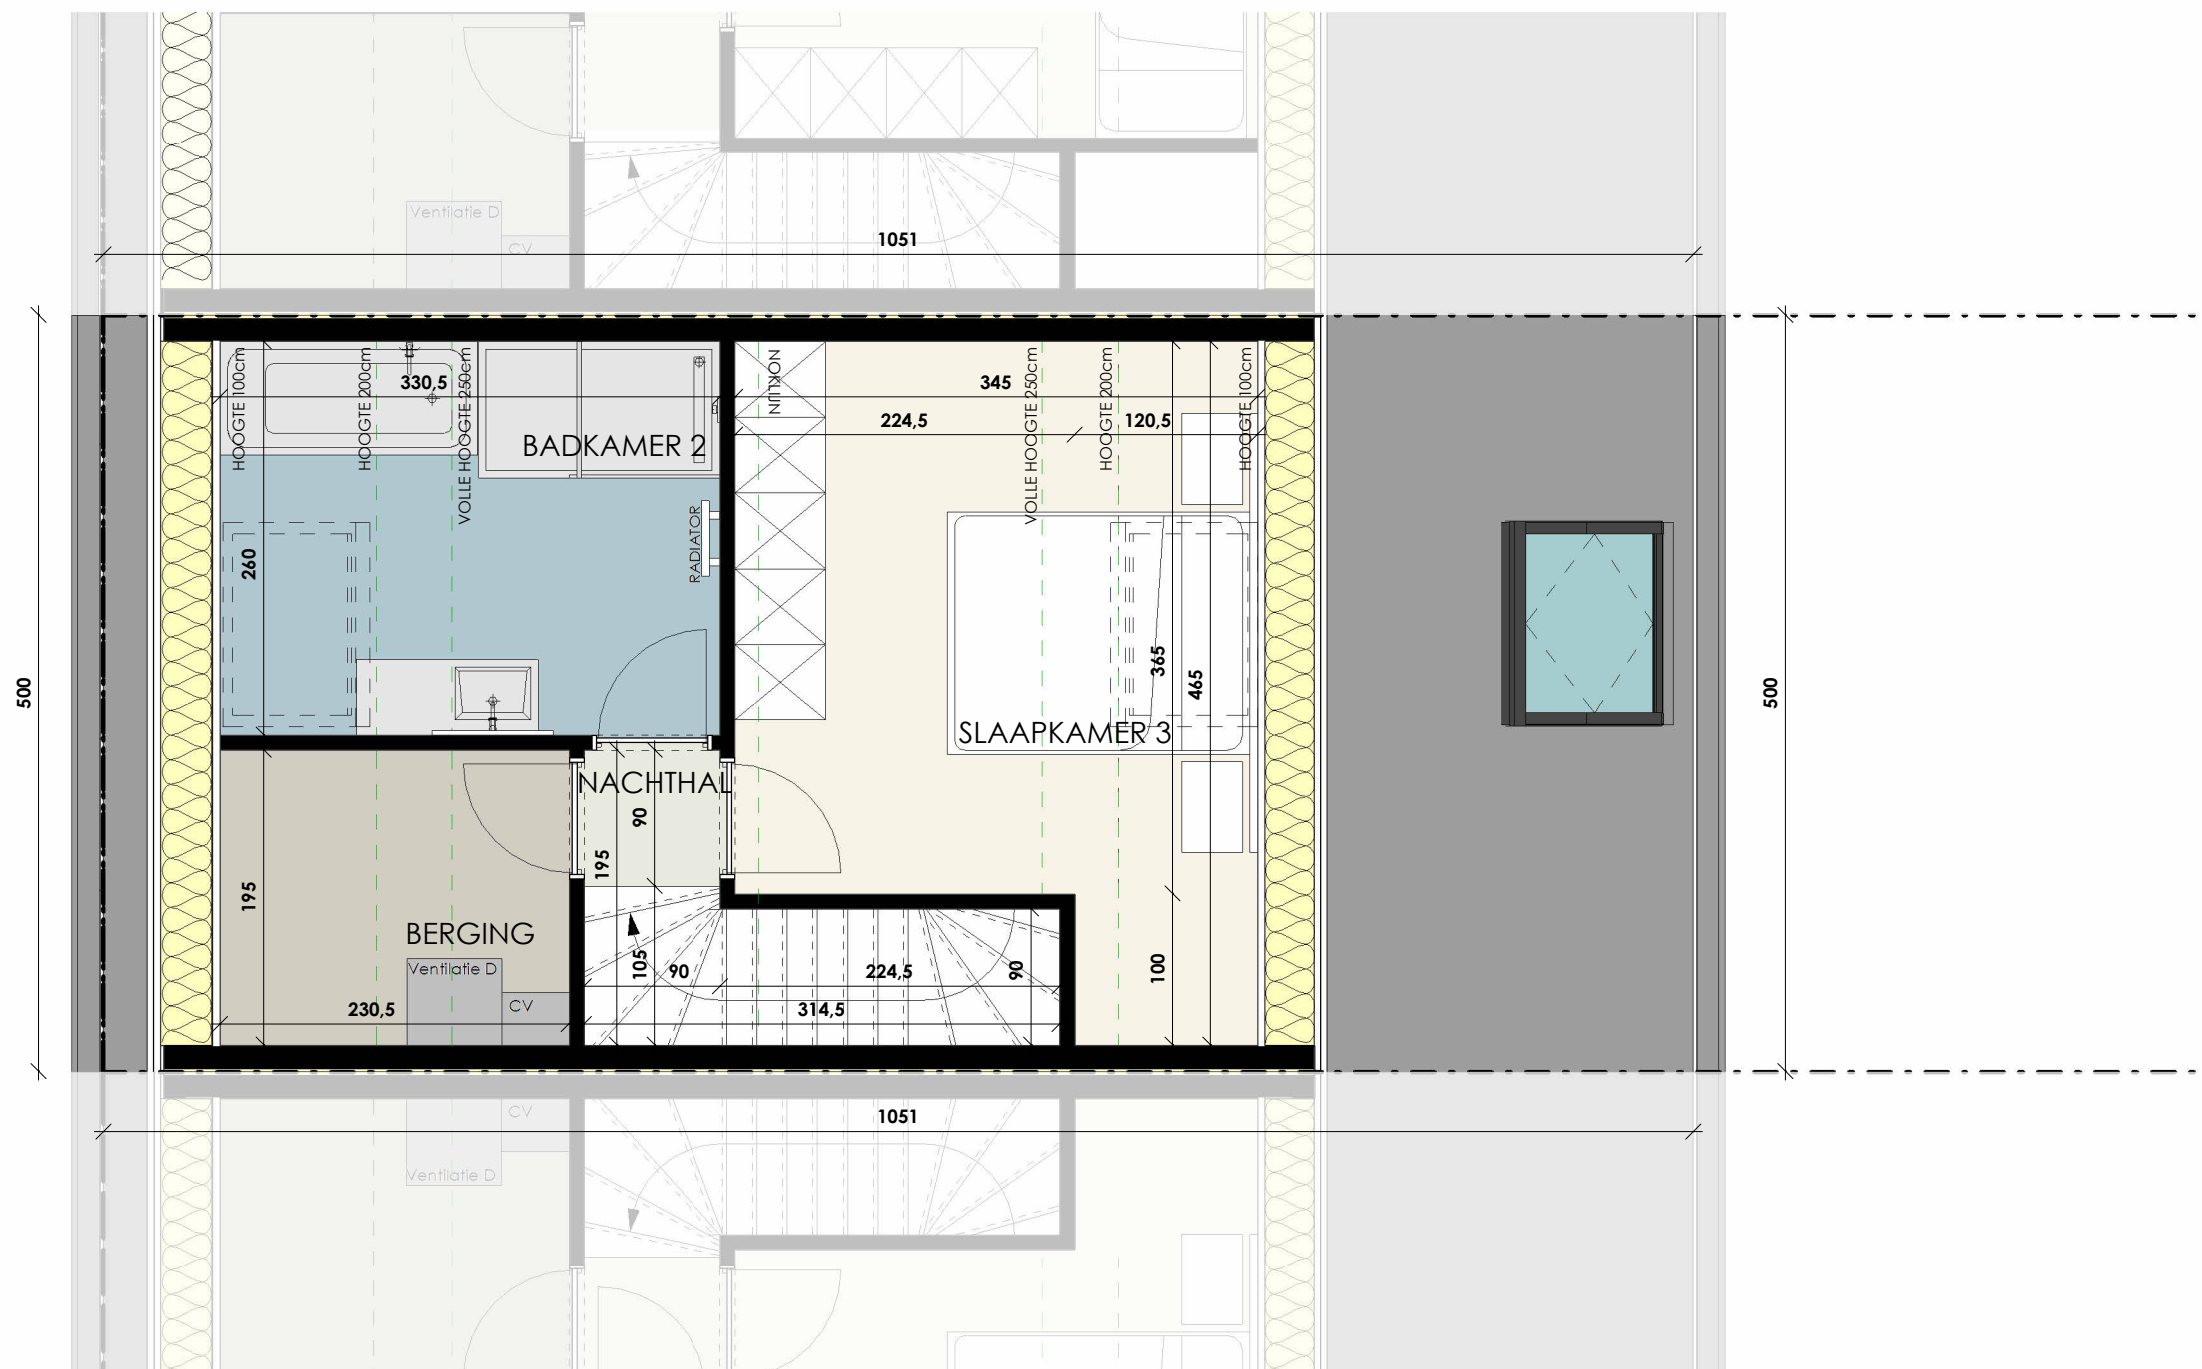

Datum:

Handtekening:

Nr. 2


Zolder

Versie UVF

Bruto oppervlakte 34,28 m²

Slaapkamers 1

De getekende meubels zijn slechts indicatief en maken geen deel uit van de verkoopovereenkomst. Deze tekening en de maatvoering hierop is indicatief. Het verkoopslastenboek heeft voorrang op de plannen.

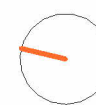

Projectontwikkelaar



www.novus-projects.be

Architect

berkeinarchitects
Bellemstraat 50 9880 Aalter

b

PASTORIE STRAAT

Brugge



Datum:
Handtekening:

LOT 164B

Voorgevel

Versie

UVE

Projectontwikkelaar



www.novus-projects.be

Architect

berkeinarchitects
 Bellemstraat 50 9880 Aalter

b

PASTORIE STRAAT

Brugge



Datum:
Handtekening:

LOT 164B

Achtergevel

Versie UVE

Projectontwikkelaar



www.novus-projects.be

Architect



De getekende meubels zijn slechts indicatief en maken geen deel uit van de verkoopovereenkomst. Deze tekening en de maatvoering hierop is indicatief. Het verkoopslastenboek heeft voorrang op de plannen.