


# PASTORIESTRAAT

Brugge

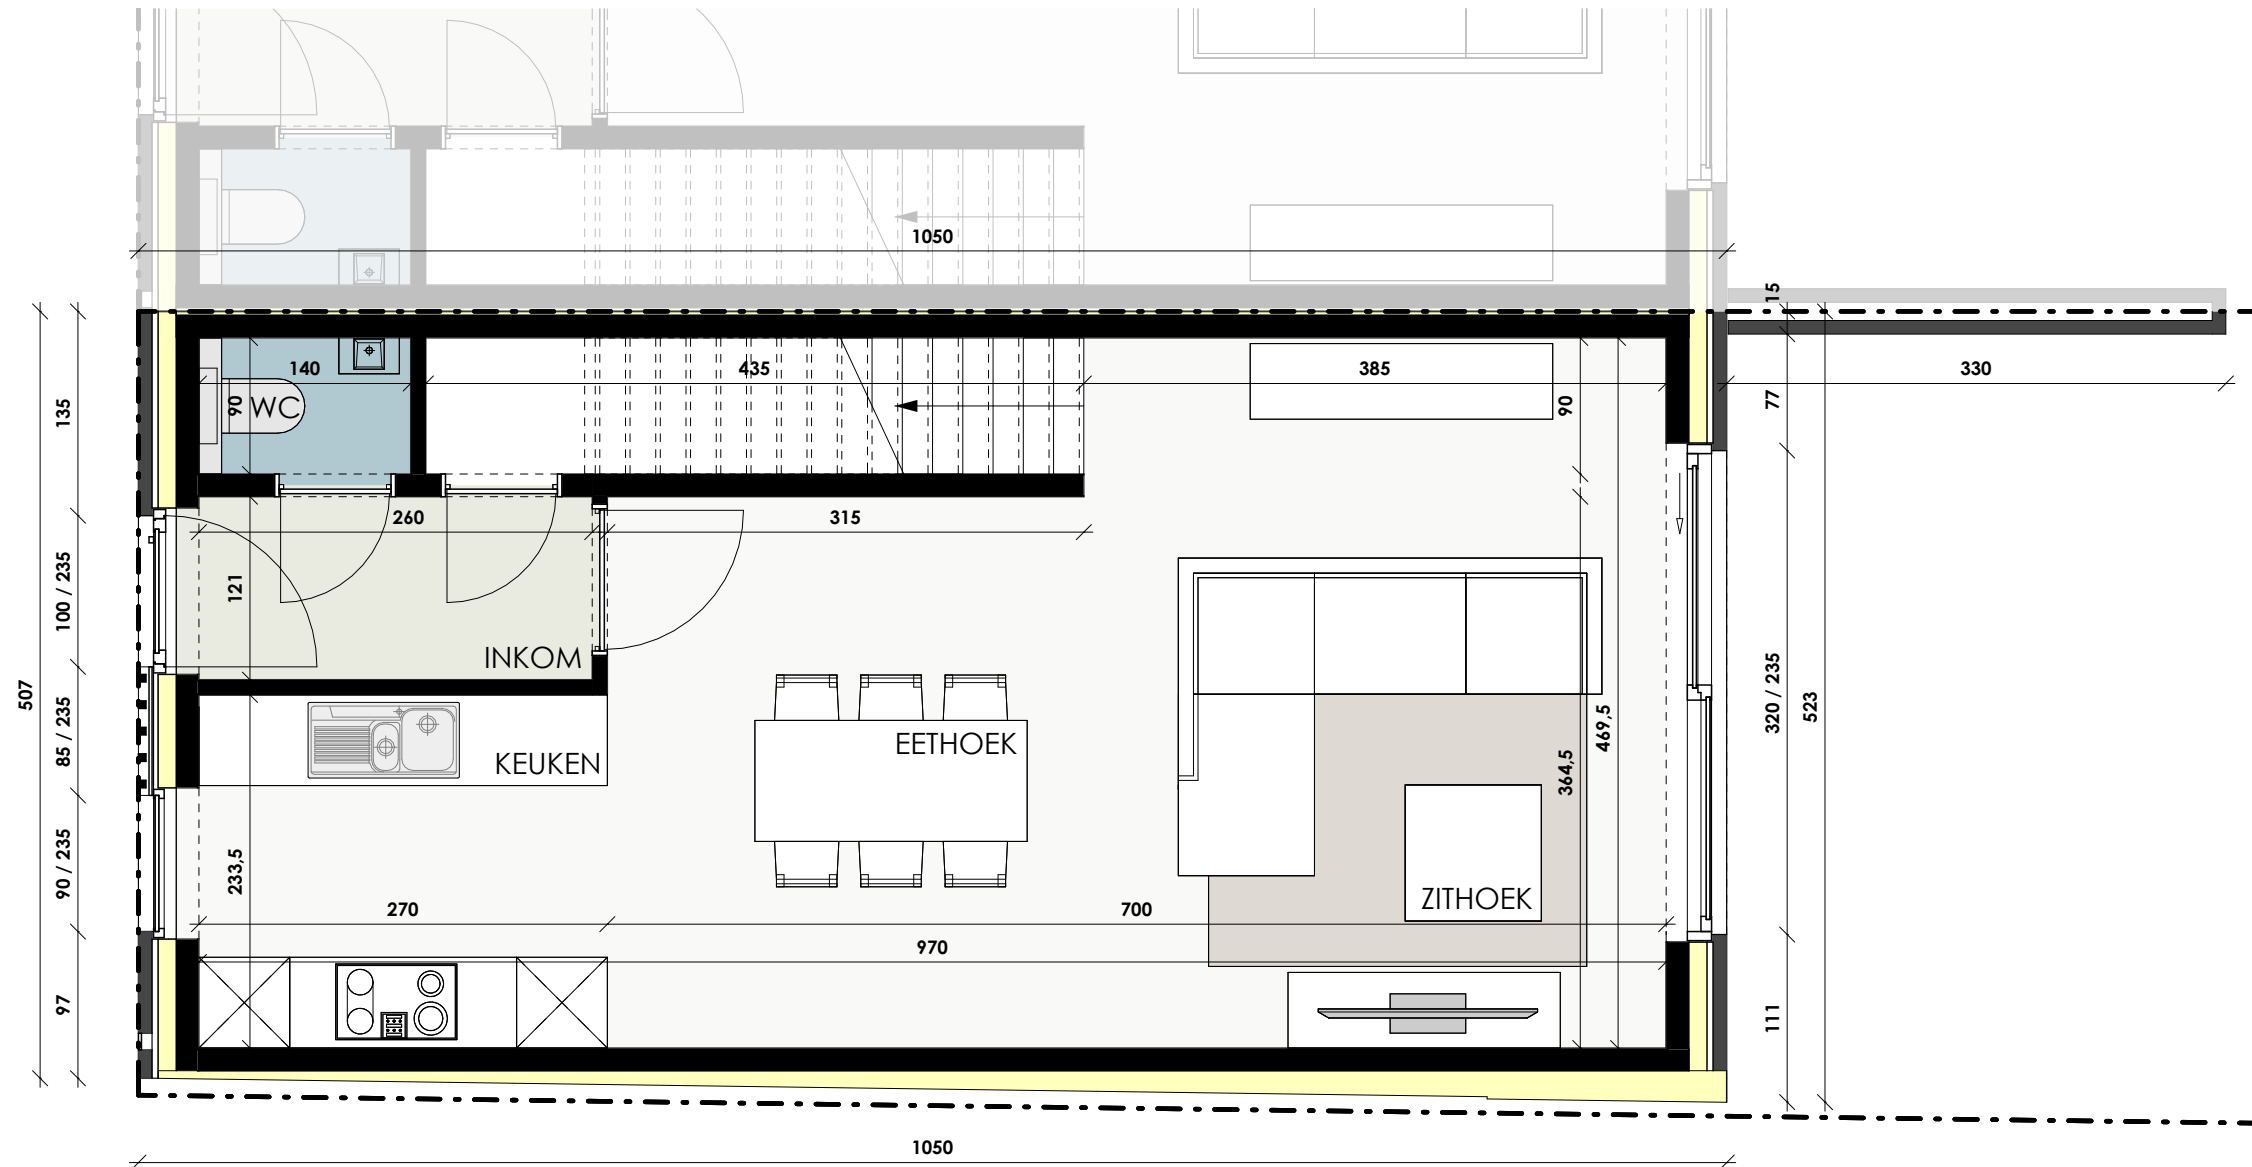

Datum:

Handtekening:

## LOT 164C

Gelijkvloers

Versie UVE  
Bruto oppervlakte 53,24 m<sup>2</sup>

De getekende meubels zijn slechts indicatief en maken geen deel uit van de verkoopovereenkomst. Deze tekening en de maatvoering hierop is indicatief. Het verkoopslastenboek heeft voorrang op de plannen.



Projectontwikkelaar




www.novus-projects.be

Architect

berkeinarhitects  
Bellemeestraat 50 9880 Aalter

# PASTORIESTRAAT

Brugge

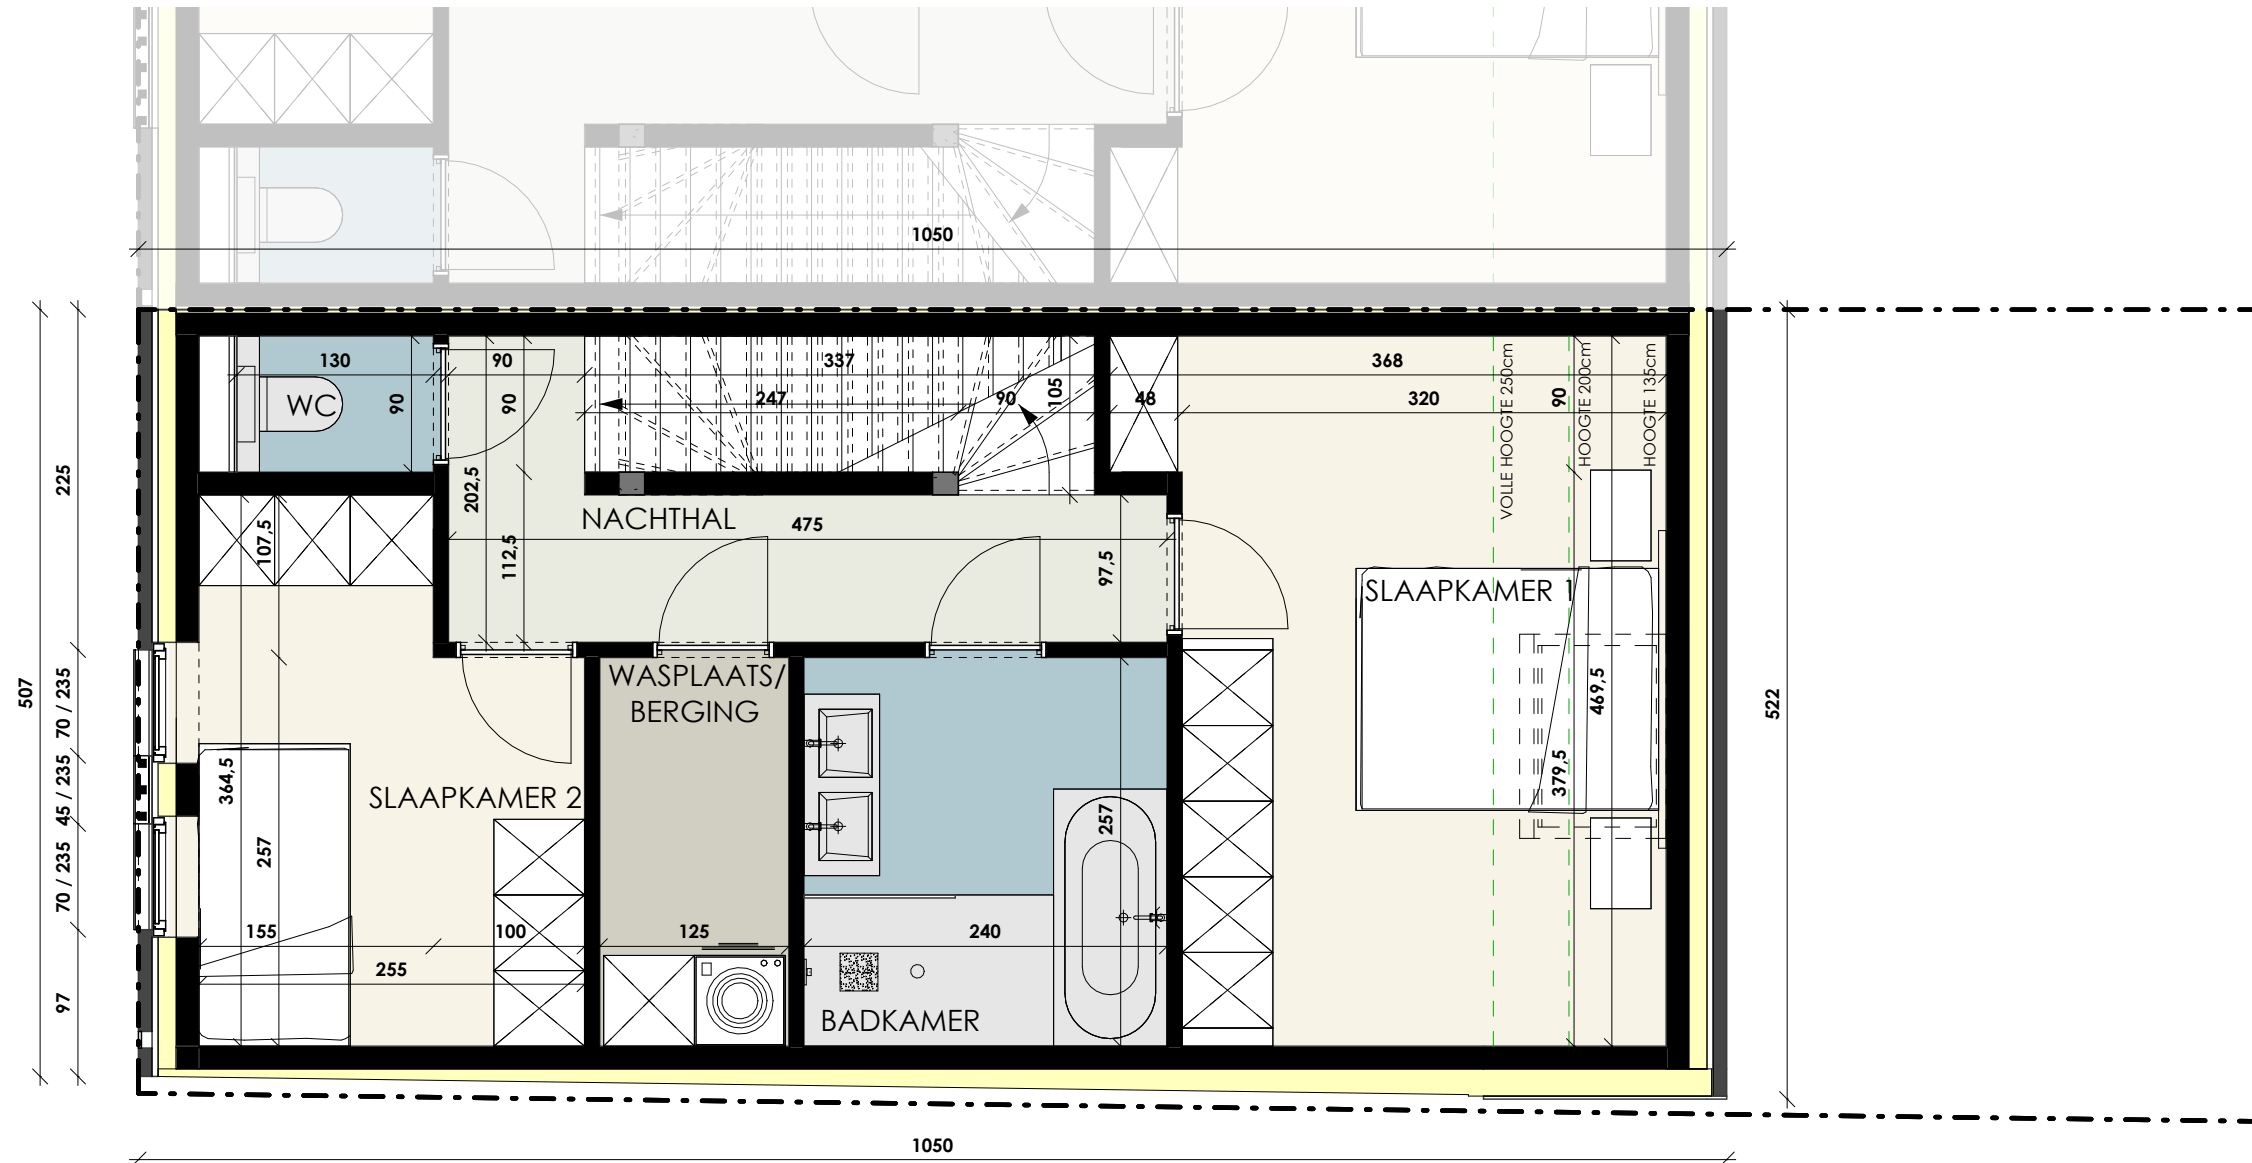

Datum:

Handtekening:

## LOT 164C

Verdieping

Versie UVE  
Bruto oppervlakte 53,24 m<sup>2</sup>  
Slaapkamers 2

De getekende meubels zijn slechts indicatief en maken geen deel uit van de verkoopovereenkomst. Deze tekening en de maatvoering hierop is indicatief. Het verkoopslastenboek heeft voorrang op de plannen.


Projectontwikkelaar



[www.novus-projects.be](http://www.novus-projects.be)

Architect


**berkeinar**chitects  
Bellestraat 50 9880 Aalter

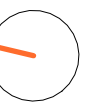



# PASTORIESTRAAT

Brugge

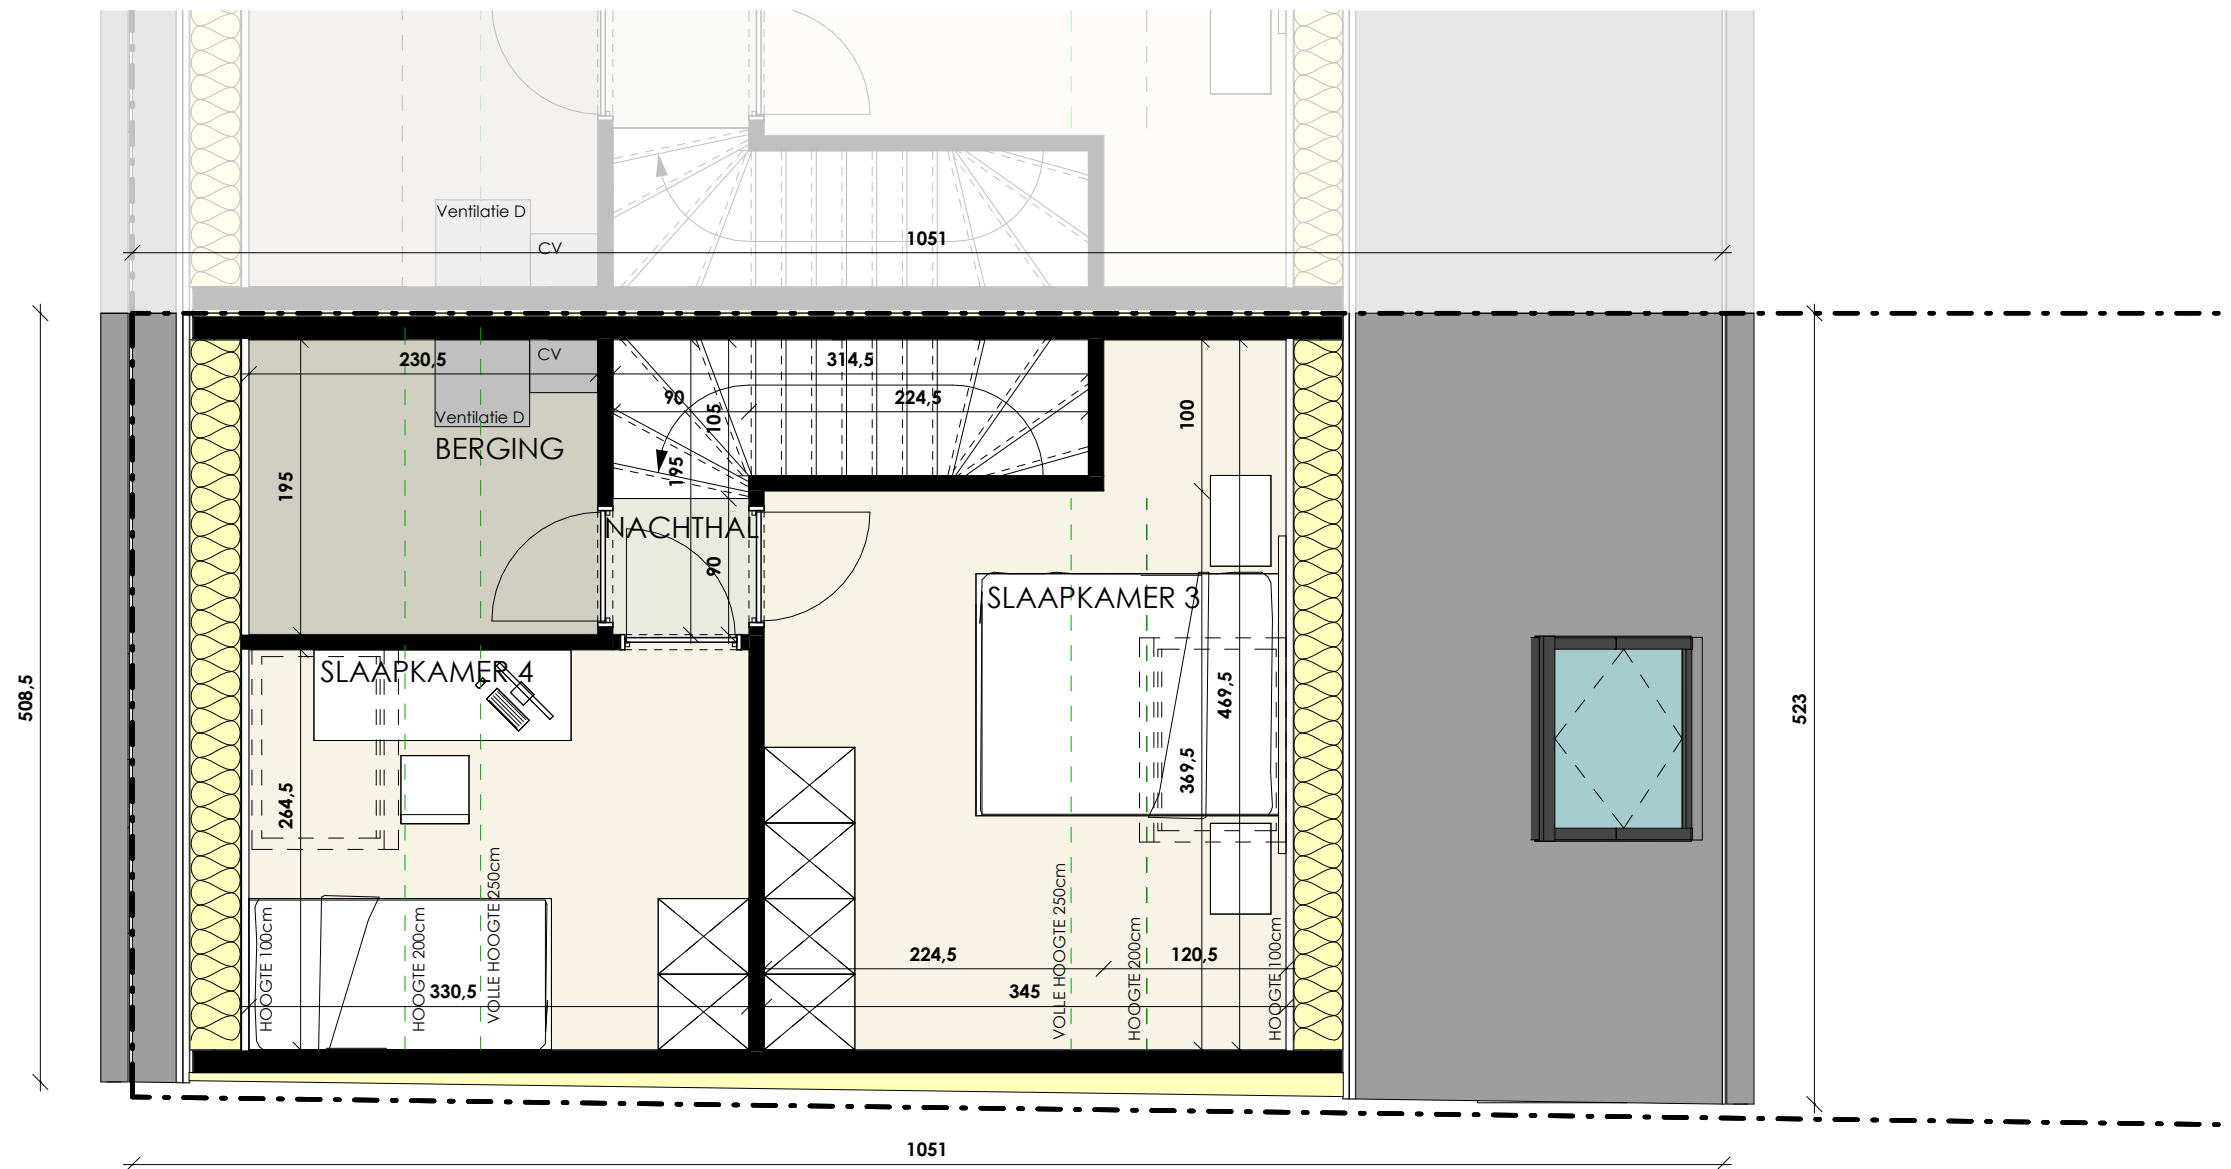


Datum:  
Handtekening:

## LOT 164C

Zolder	
Versie	UVE
Bruto oppervlakte	34,76 m <sup>2</sup>
Slaapkamers	1

De getekende meubels zijn slechts indicatief en maken geen deel uit van de verkoopovereenkomst. Deze tekening en de maatvoering hierop is indicatief. Het verkoopslastenboek heeft voorrang op de plannen.

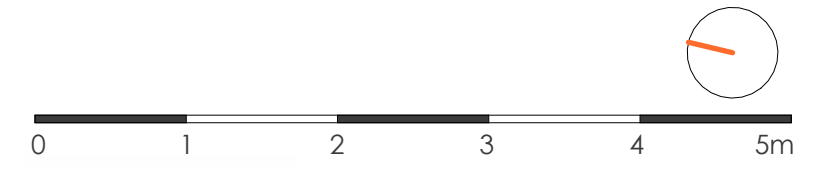

Projectontwikkelaar



www.novus-projects.be

Architect



Bellemstraat 50 9880 Aalter

b

# PASTORIE STRAAT

Brugge



Datum:  
Handtekening:

**LOT 164C**

Voorgevel  
Versie UVE



Projectontwikkelaar



[www.novus-projects.be](http://www.novus-projects.be)

Architect

**berkeinarchitects**  
 Bellemstraat 50 9880 Aalter

b

# PASTORIE STRAAT

Brugge



Datum:  
Handtekening:

**LOT 164C**

Achtergevel

Versie UVE



Projectontwikkelaar



[www.novus-projects.be](http://www.novus-projects.be)

Architect

**berkeinarchitects**  
 Bellemstraat 50 9880 Aalter