


HEMELBEEKSTRAAT

BRUGGE (KOOLKERKE)



Datum :
Handtekening :

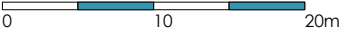


INPLANTINGSPLAN

Aantal loten	13
Aantal parkeerplaatsen	26

De getekende meubels zijn slecht indicatief en maken geen deel uit van de verkoopsovereenkomst. Deze tekening en de maatvoering is hierop indicatief. Het verkoopslastenboek heeft voorrang op de plannen.

Projectontwikkelaar Architect



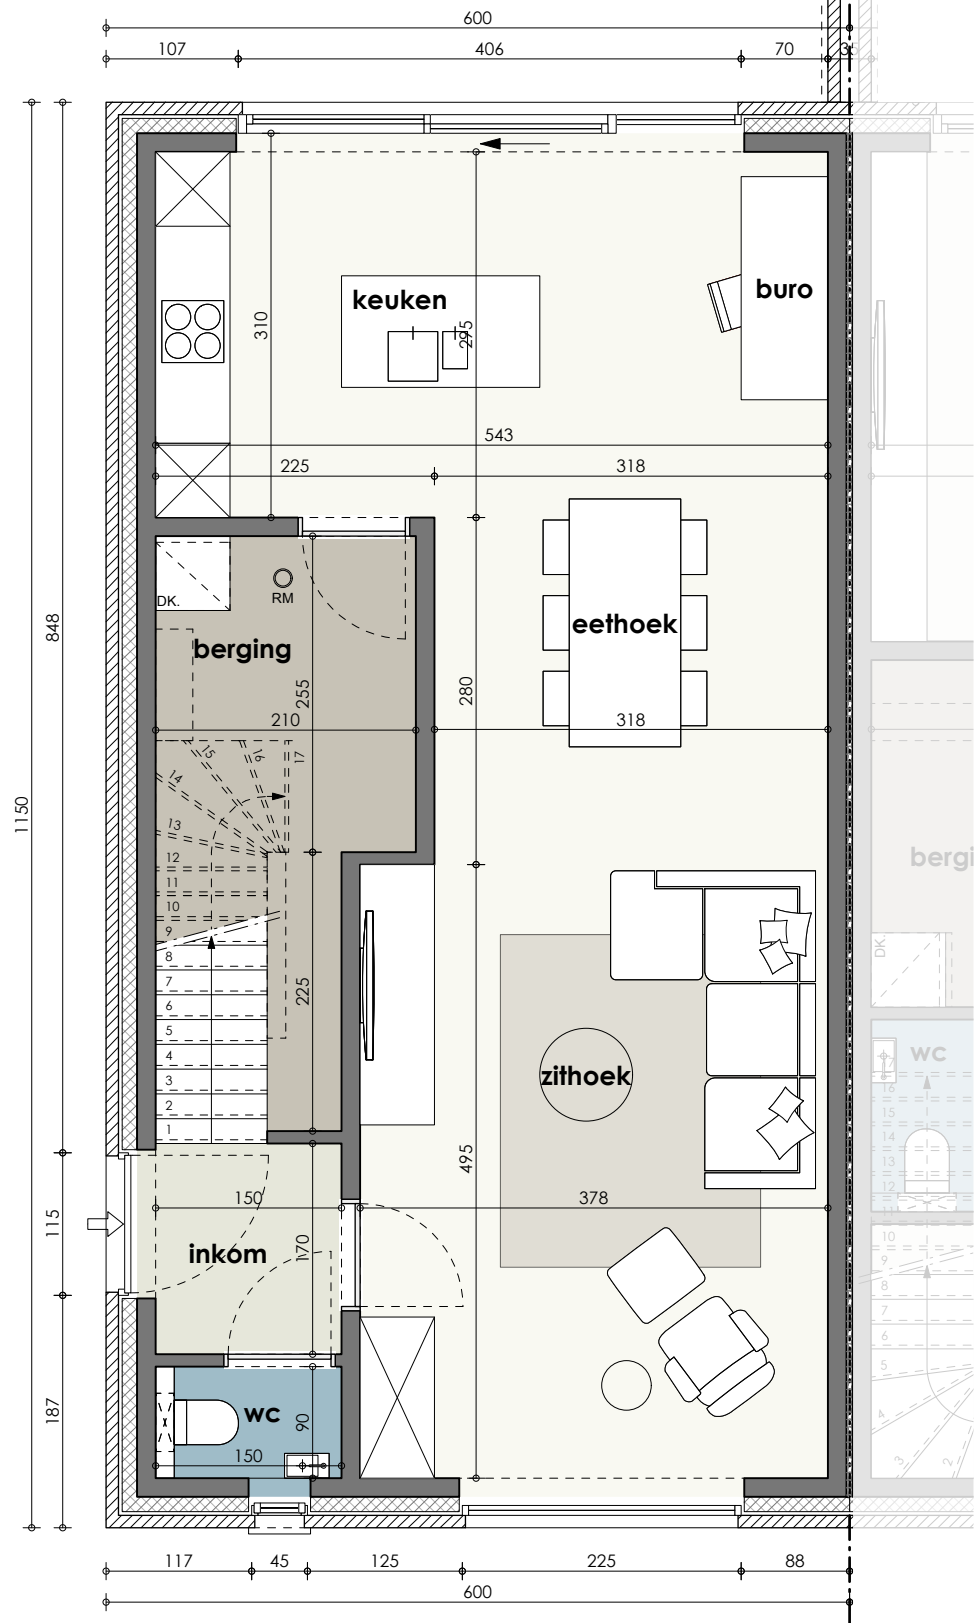

Datum :
Handtekening :

LOT 11

GELIJKVLOERS

Bruto oppervlakte 69,00 m²


Aantal slaapkamers 3

De getekende meubels zijn slecht indicatief en maken geen deel uit van de verkoopsovereenkomst. Deze tekening en de maatvoering is hierop indicatief. Het verkoopslastenboek heeft voorrang op de plannen.

Projectontwikkelaar

Architect



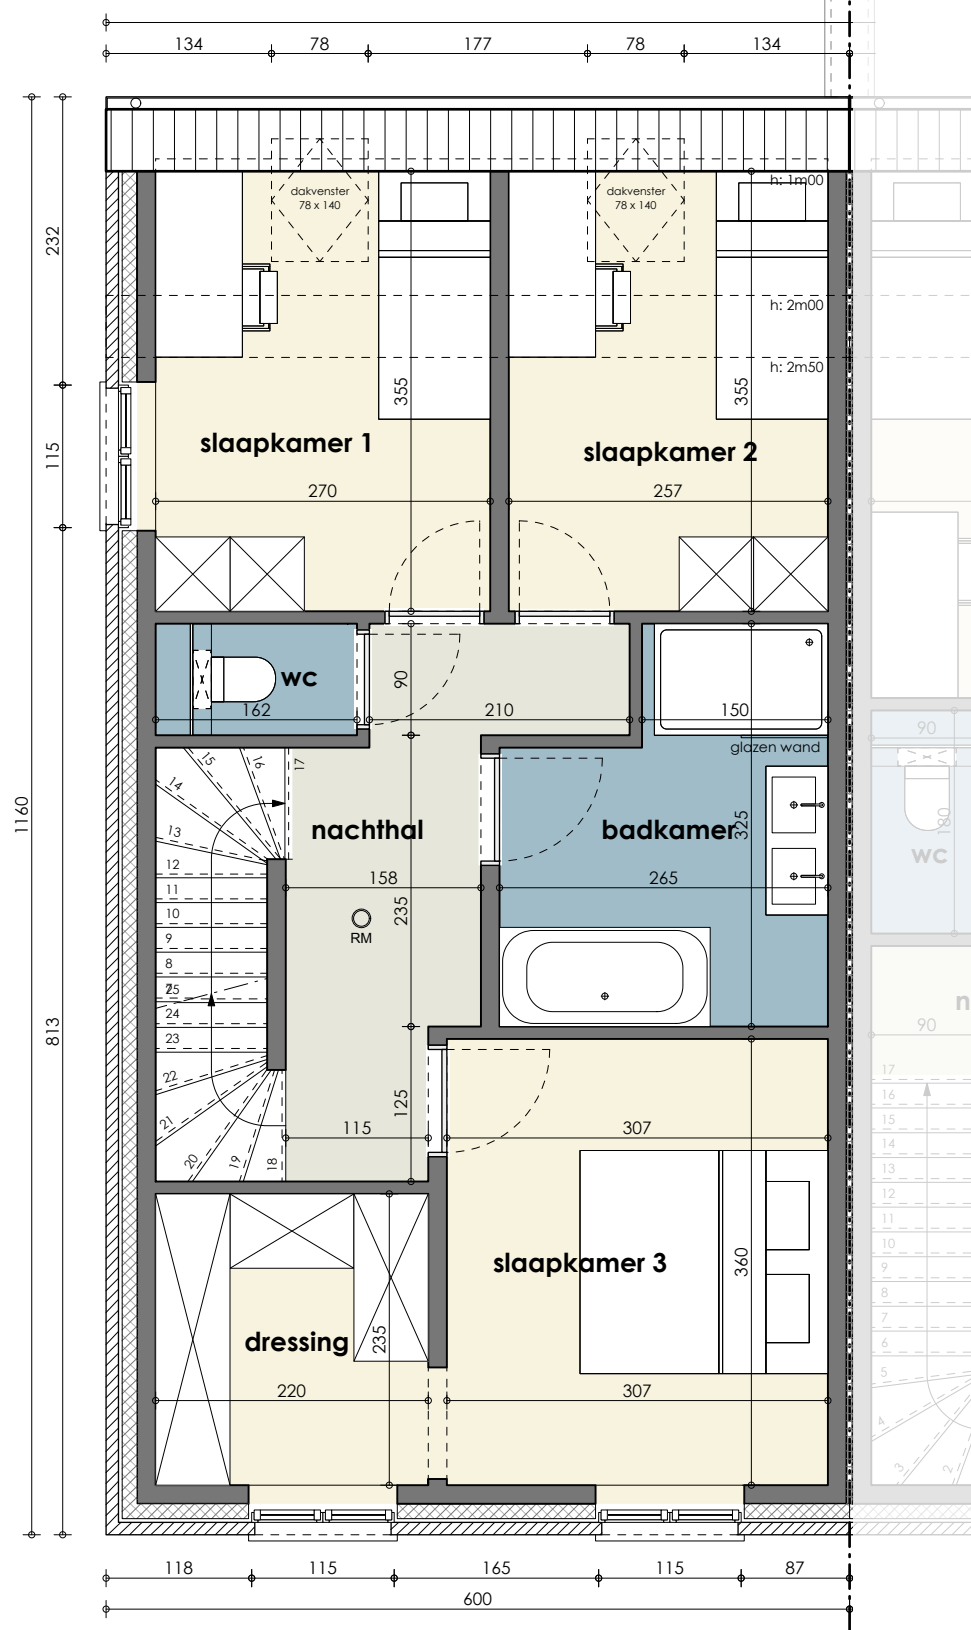

Datum :
Handtekening :

LOT 11

1E VERDIEPING


Bruto oppervlakte 69,00 m²

Aantal slaapkamers 3

De getekende meubels zijn slecht indicatief en maken geen deel uit van de verkoopsovereenkomst. Deze tekening en de maatvoering is hierop indicatief. Het verkoopslastenboek heeft voorrang op de plannen.

Projectontwikkelaar Architect



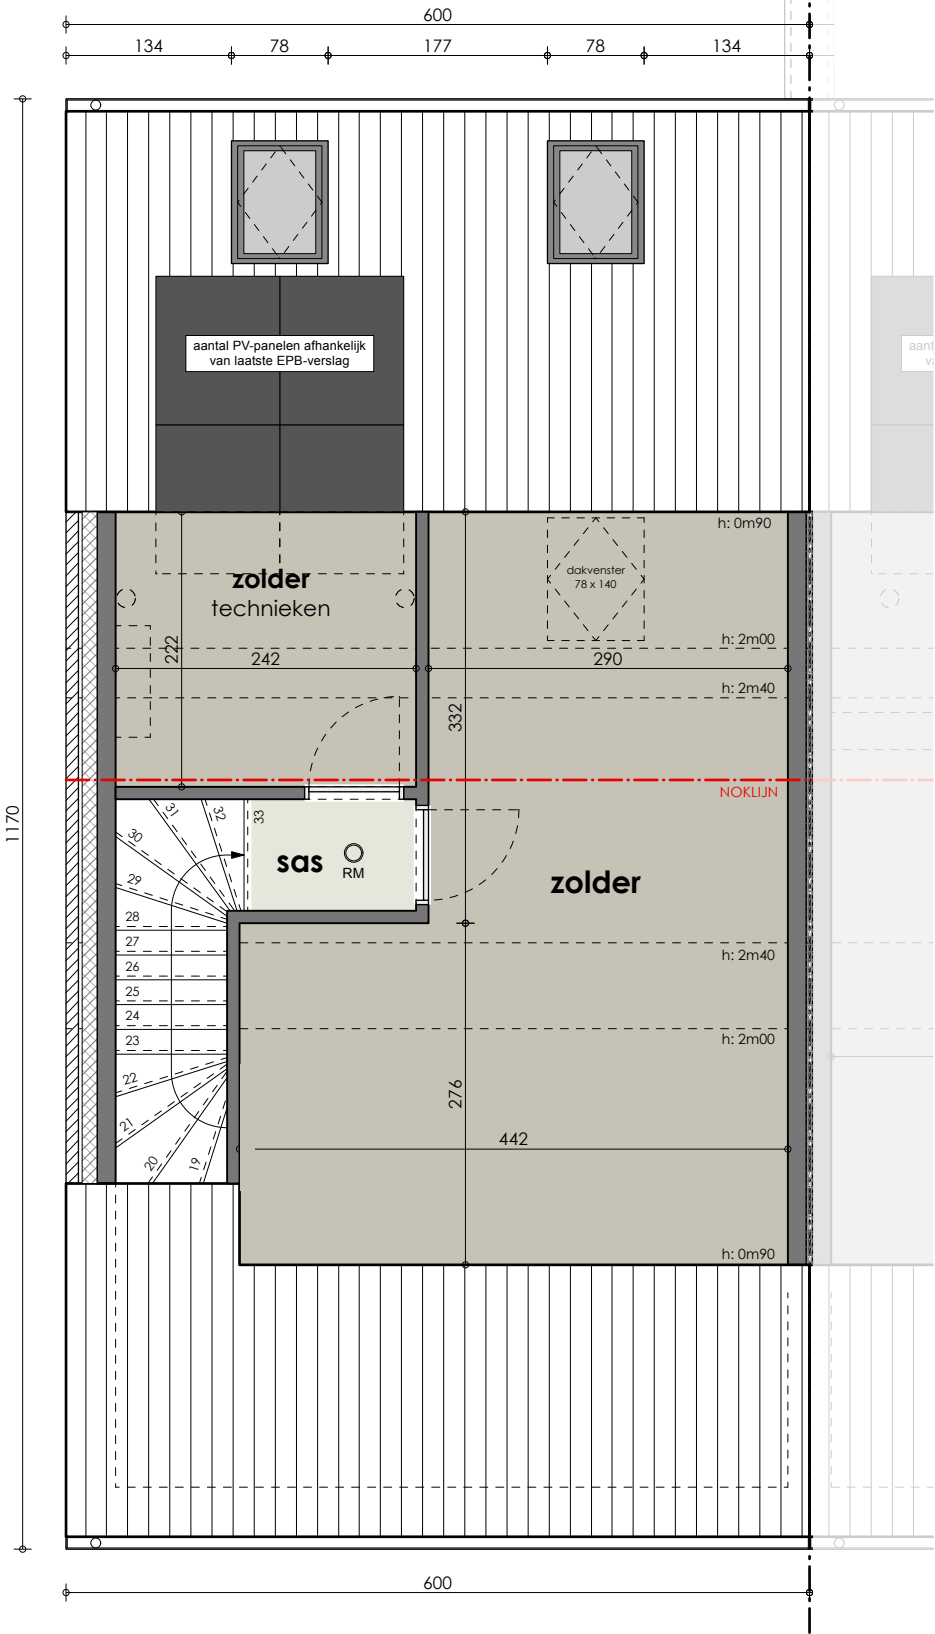


Datum :
Handtekening :

LOT 11

ZOLDERVERDIEPING


Bruto oppervlakte	36,45 m ²
Aantal slaapkamers	3

De getekende meubels zijn slecht indicatief en maken geen deel uit van de verkoopsovereenkomst. Deze tekening en de maatvoering is hierop indicatief. Het verkoopslastenboek heeft voorrang op de plannen.

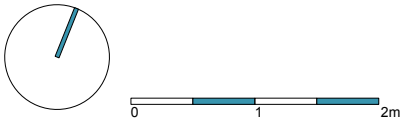

Projectontwikkelaar Architect



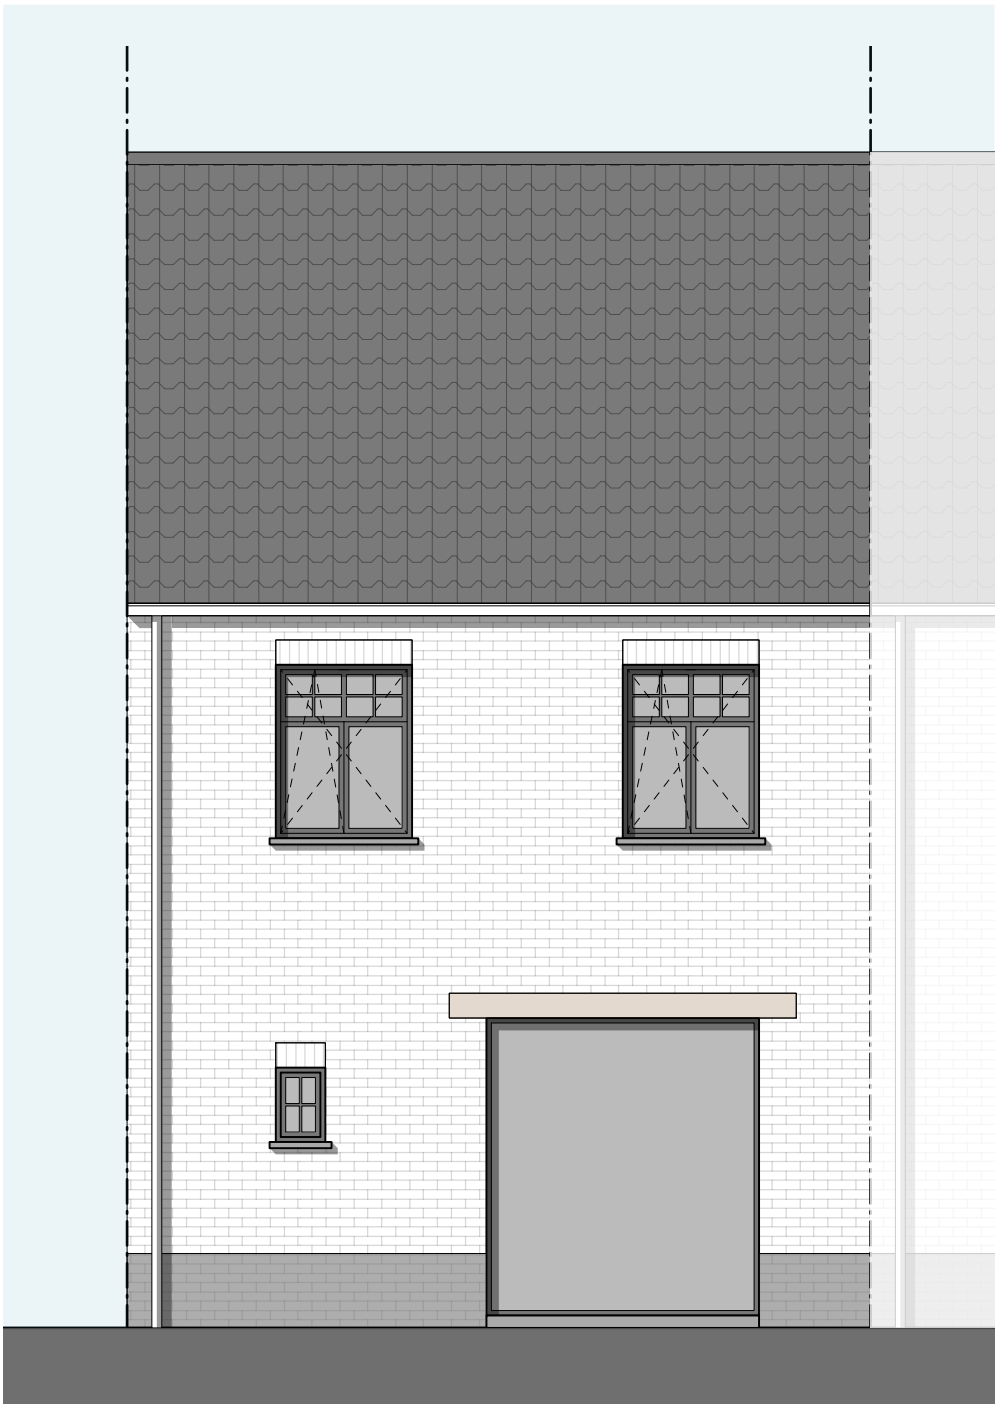

Datum :
Handtekening :

LOT 11

VOORGEVEL

0 1 2m

Projectontwikkelaar Architect





Datum :
Handtekening :

LOT 11

LINKERZIJGEVEL


0 1 2m

Projectontwikkelaar Architect



HEMELBEEKSTRAAT

BRUGGE (KOOLKERKE)

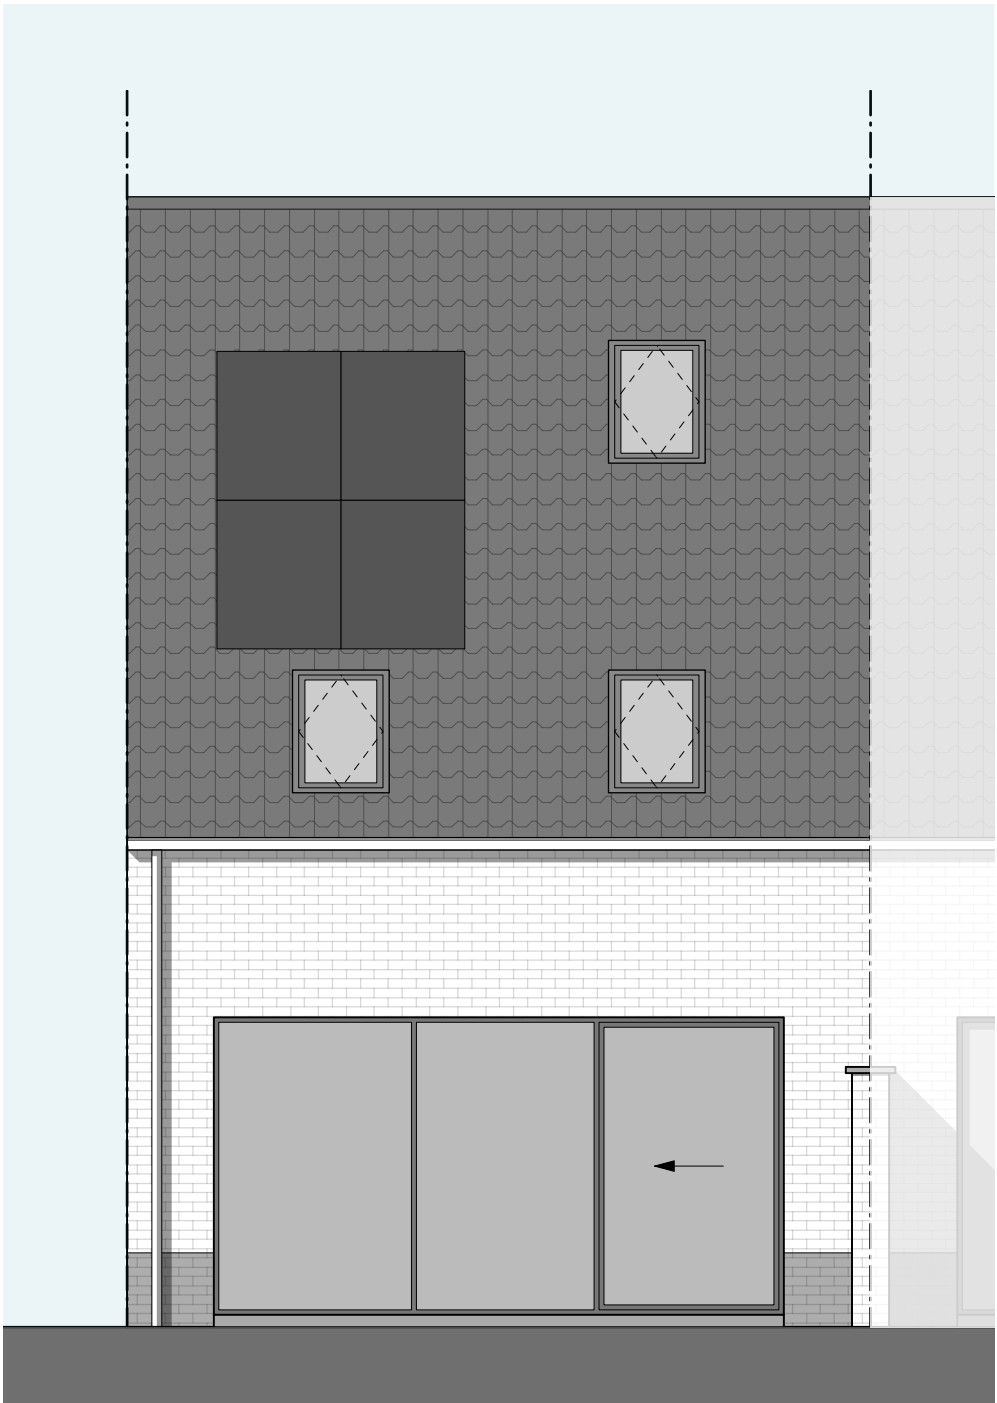

Datum :
Handtekening :

LOT 11

ACHTERGEVEL

0 1 2m

Projectontwikkelaar Architect

