



HEMELBEEKSTRAAT

BRUGGE (KOOLKERKE)

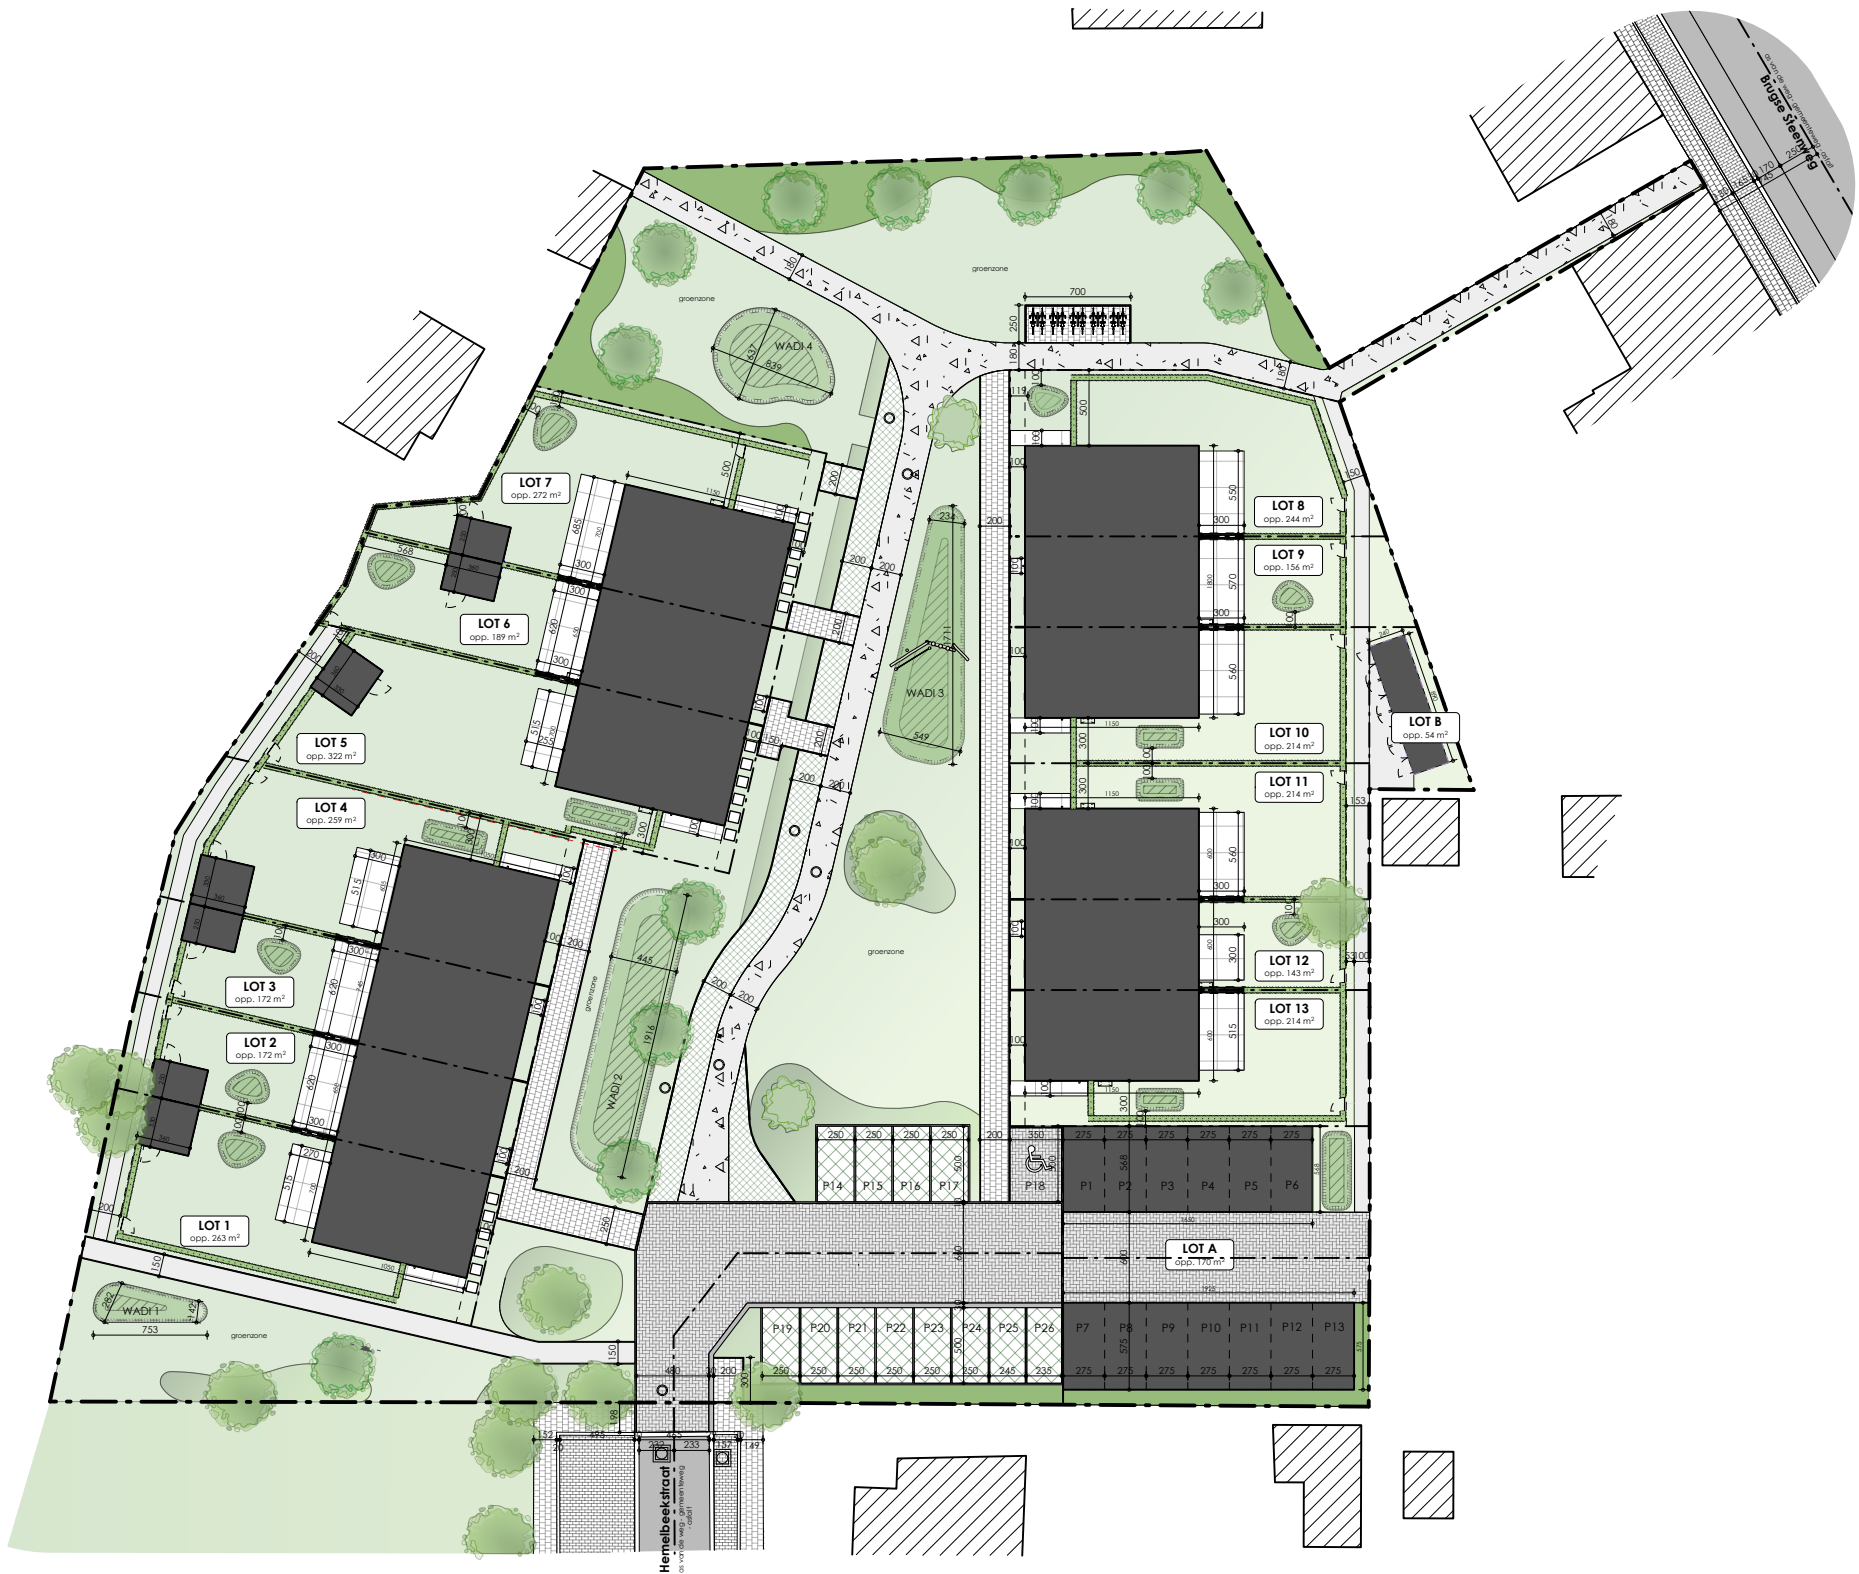

Datum :
Handtekening :

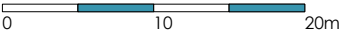


INPLANTINGSPLAN

Aantal loten	13
Aantal parkeerplaatsen	26

De getekende meubels zijn slecht indicatief en maken geen deel uit van de verkoopsovereenkomst. Deze tekening en de maatvoering is hierop indicatief. Het verkoopslastenboek heeft voorrang op de plannen.

Projectontwikkelaar Architect



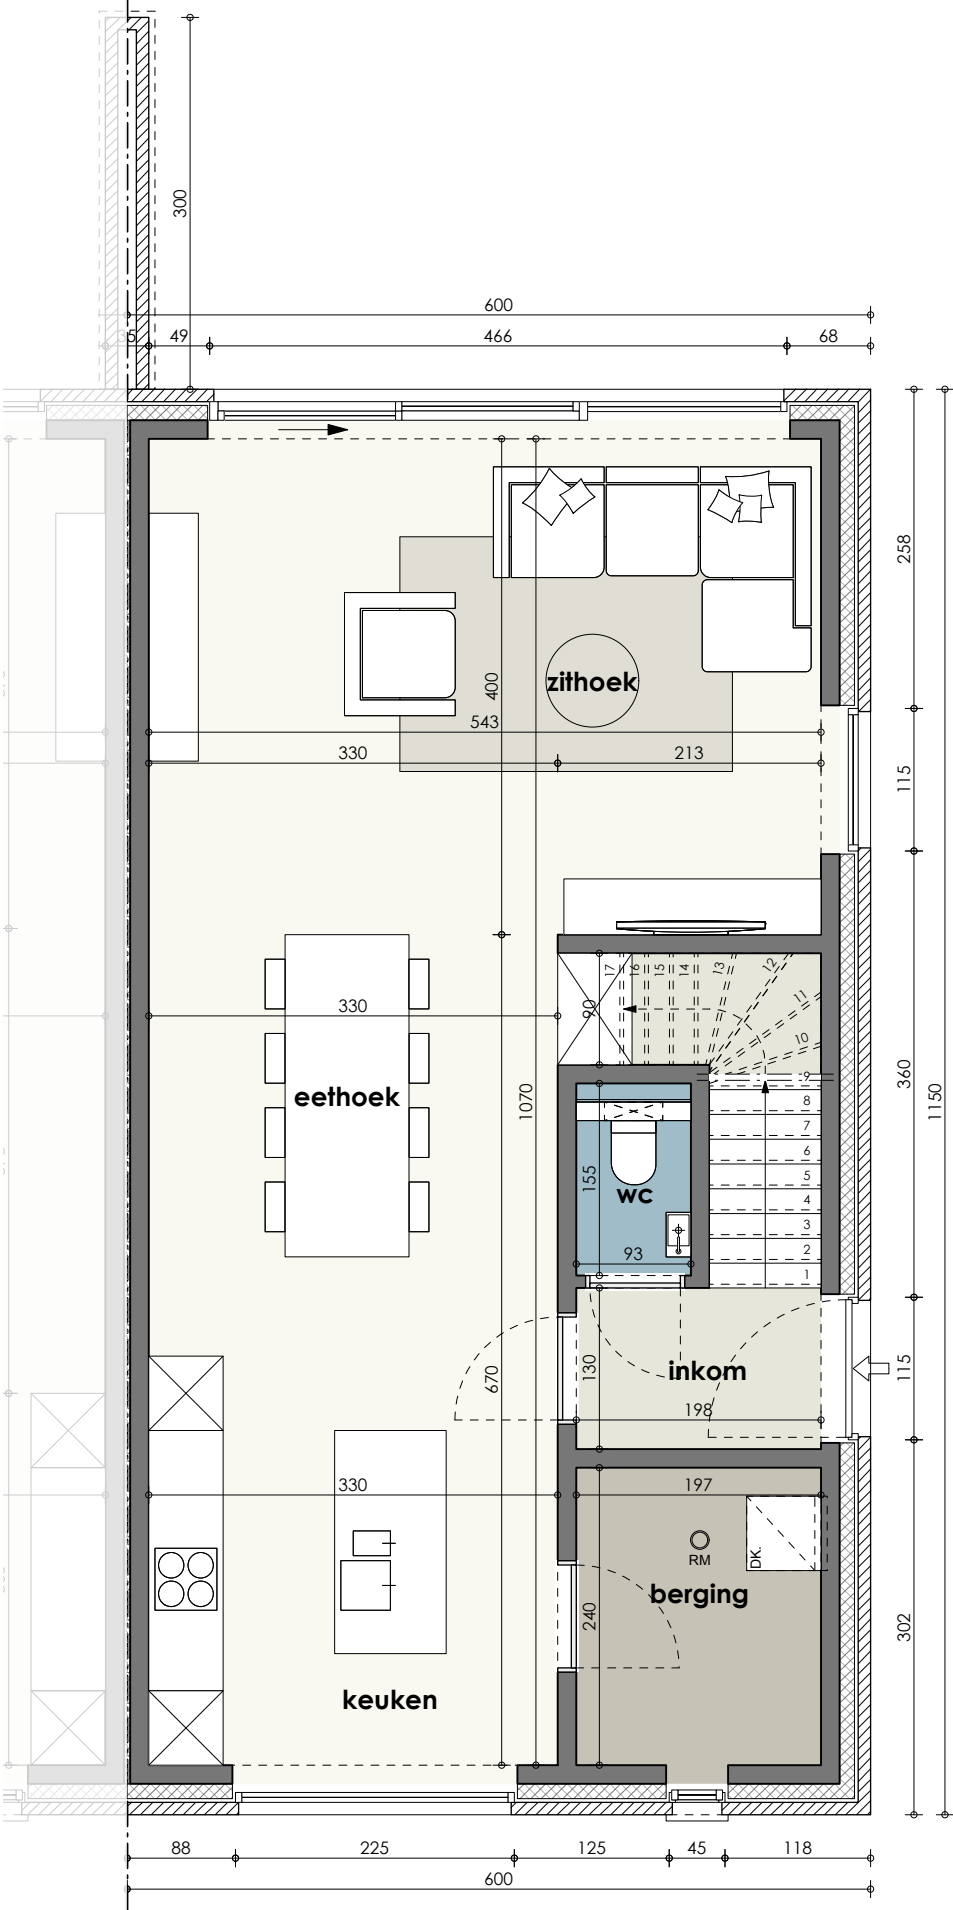


Datum :
Handtekening :

LOT 13

GELIJKVLOERS


Bruto oppervlakte	69,00 m ²
Aantal slaapkamers	3

De getekende meubels zijn slecht indicatief en maken geen deel uit van de verkoopsovereenkomst. Deze tekening en de maatvoering is hierop indicatief. Het verkoopslastenboek heeft voorrang op de plannen.

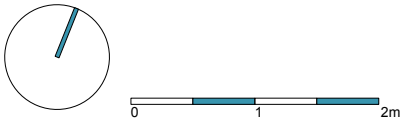

Projectontwikkelaar Architect



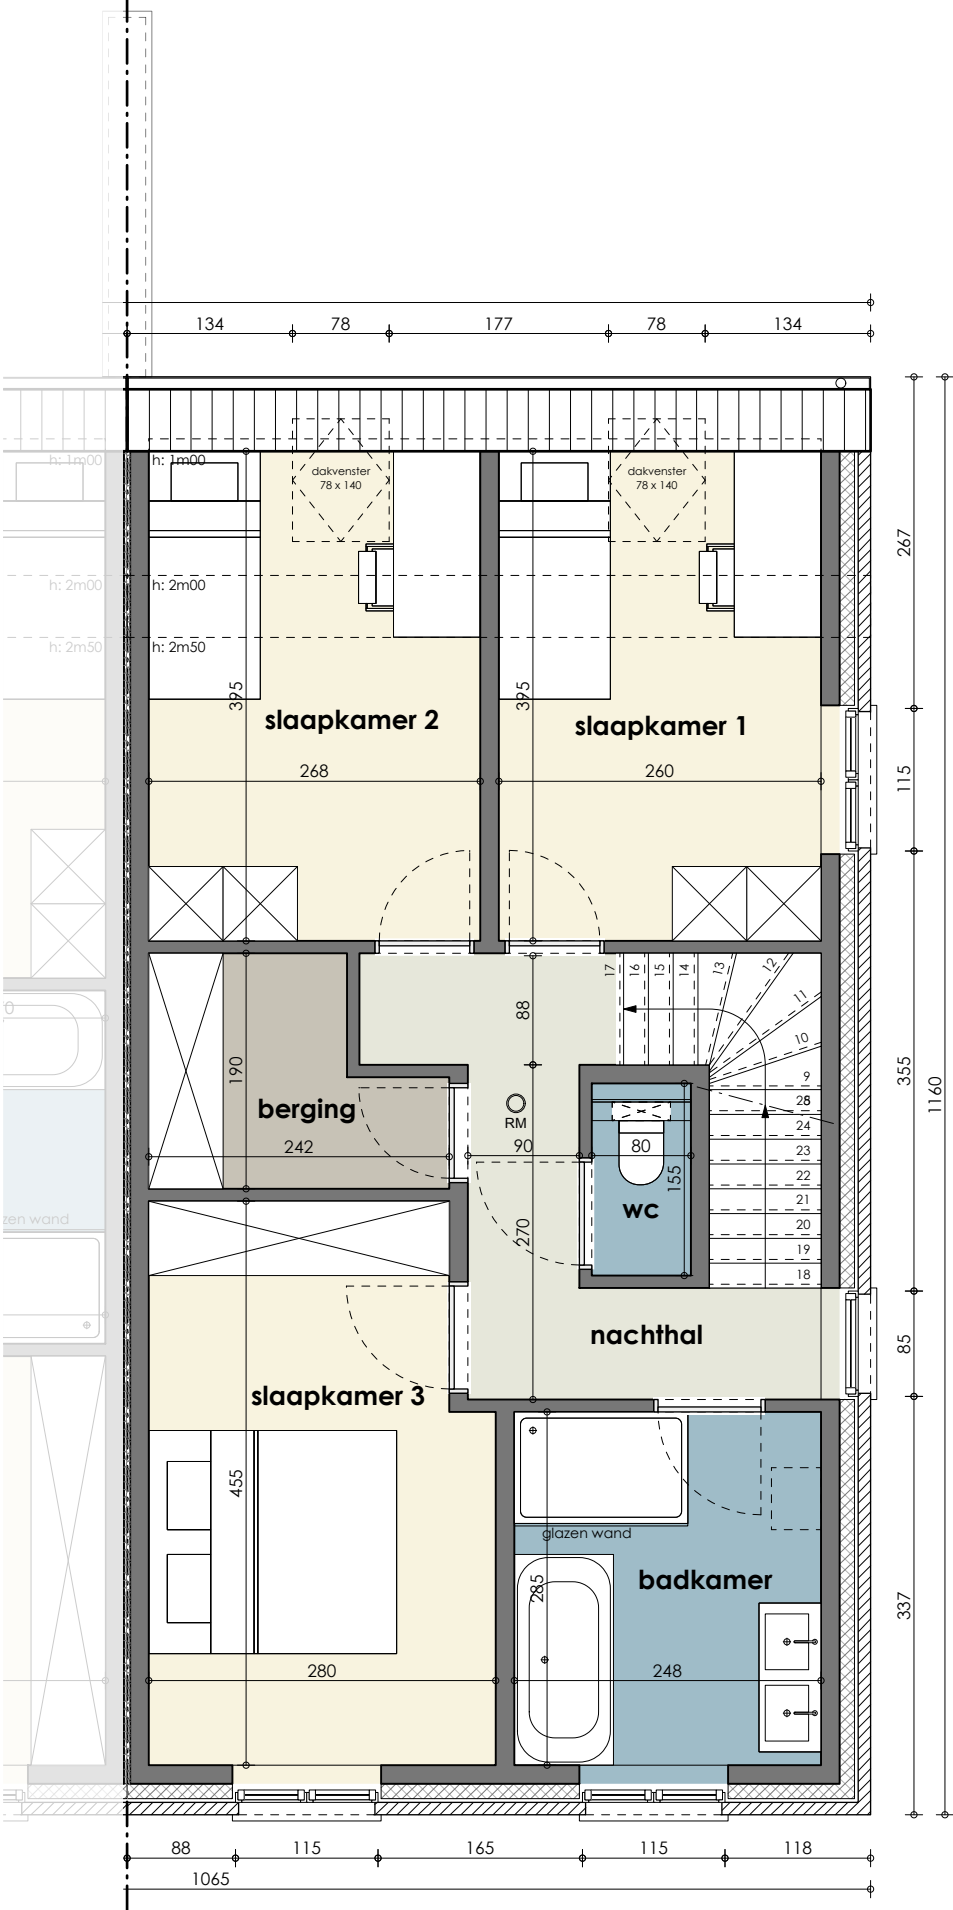

Datum :
Handtekening :

LOT 13

1E VERDIEPING


Bruto oppervlakte 69,00 m²

Aantal slaapkamers 3

De getekende meubels zijn slecht indicatief en maken geen deel uit van de verkoopsovereenkomst. Deze tekening en de maatvoering is hierop indicatief. Het verkoopslastenboek heeft voorrang op de plannen.

Projectontwikkelaar Architect



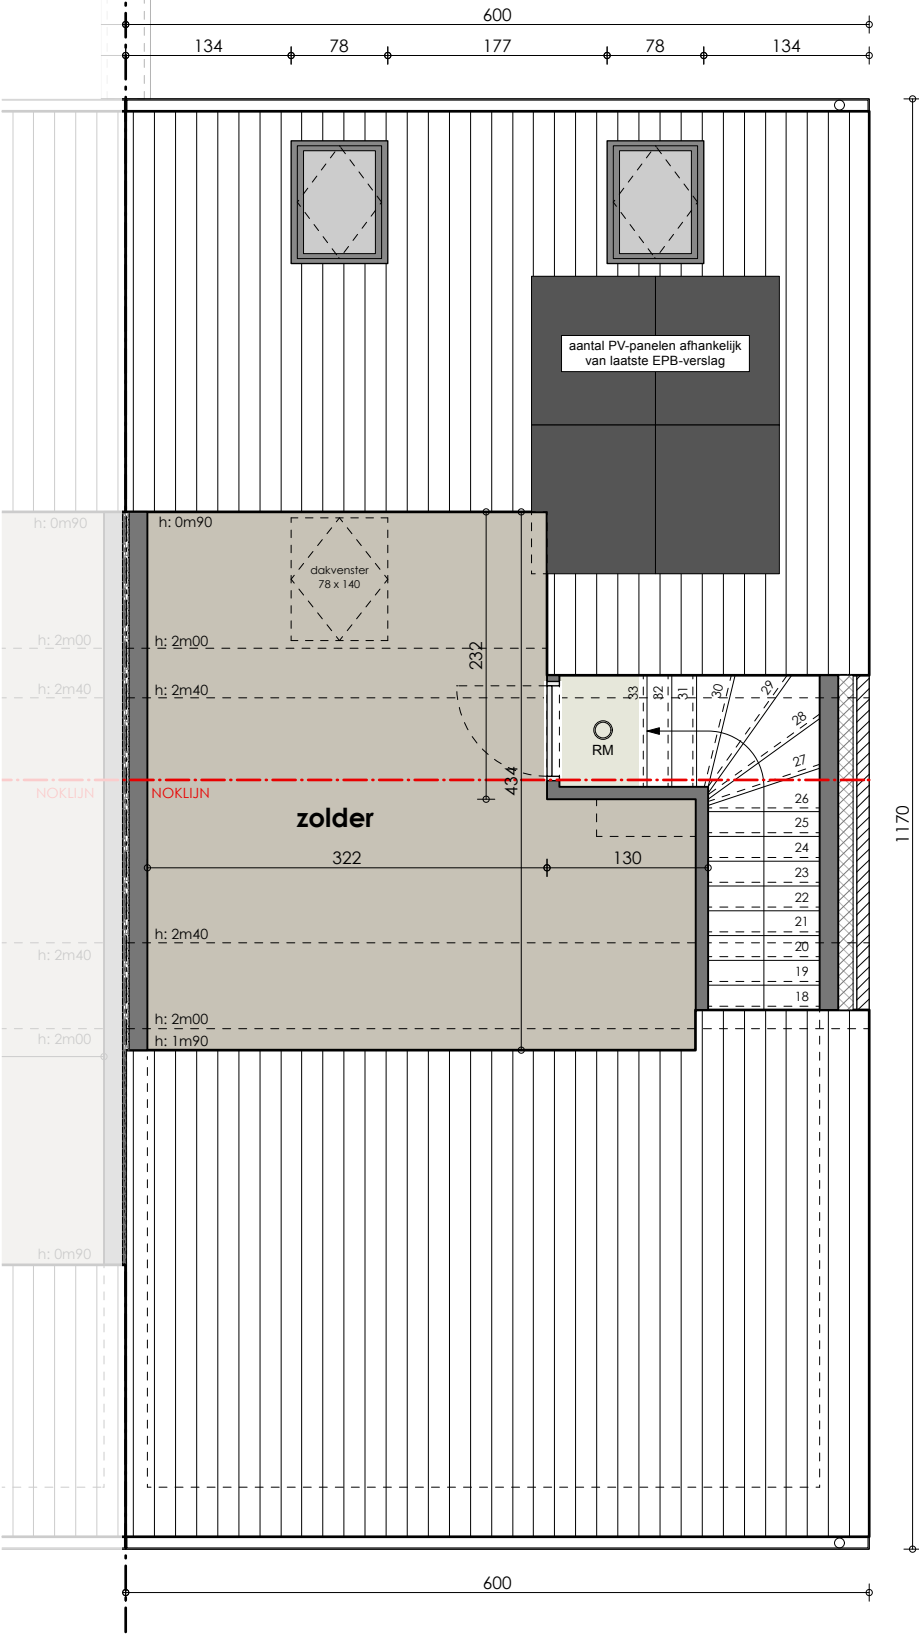

Datum :
Handtekening :

LOT 13

ZOLDERVERDIEPING

Bruto oppervlakte	22,17 m ²
Aantal slaapkamers	3


De getekende meubels zijn slecht indicatief en maken geen deel uit van de verkoopsovereenkomst. Deze tekening en de maatvoering is hierop indicatief. Het verkoopslastenboek heeft voorrang op de plannen.

Projectontwikkelaar Architect



HEMELBEEKSTRAAT


BRUGGE (KOOLKERKE)

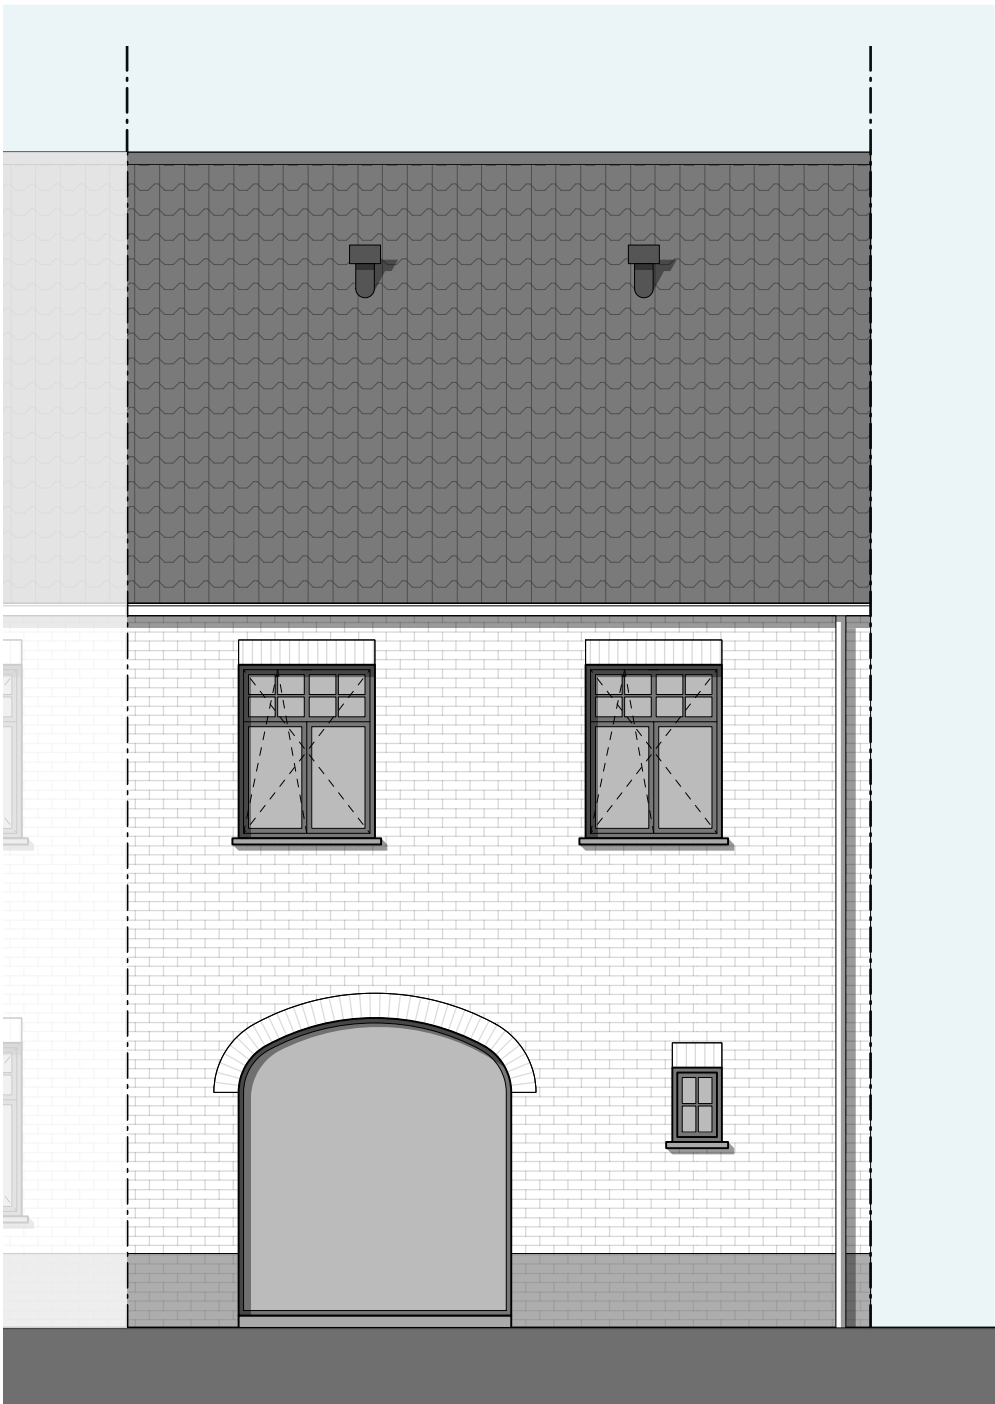

Datum :
Handtekening :

LOT 13

VOORGEVEL

 

Projectontwikkelaar Architect



HEMELBEEKSTRAAT


BRUGGE (KOOLKERKE)



Datum :
Handtekening :

LOT 13


RECHTERZIJGEVEL

 

Projectontwikkelaar Architect



De getekende meubels zijn slecht indicatief en maken geen deel uit van de verkoopovereenkomst. Deze tekening en de maatvoering is hierop indicatief. Het verkoopslastenboek heeft voorrang op de plannen.

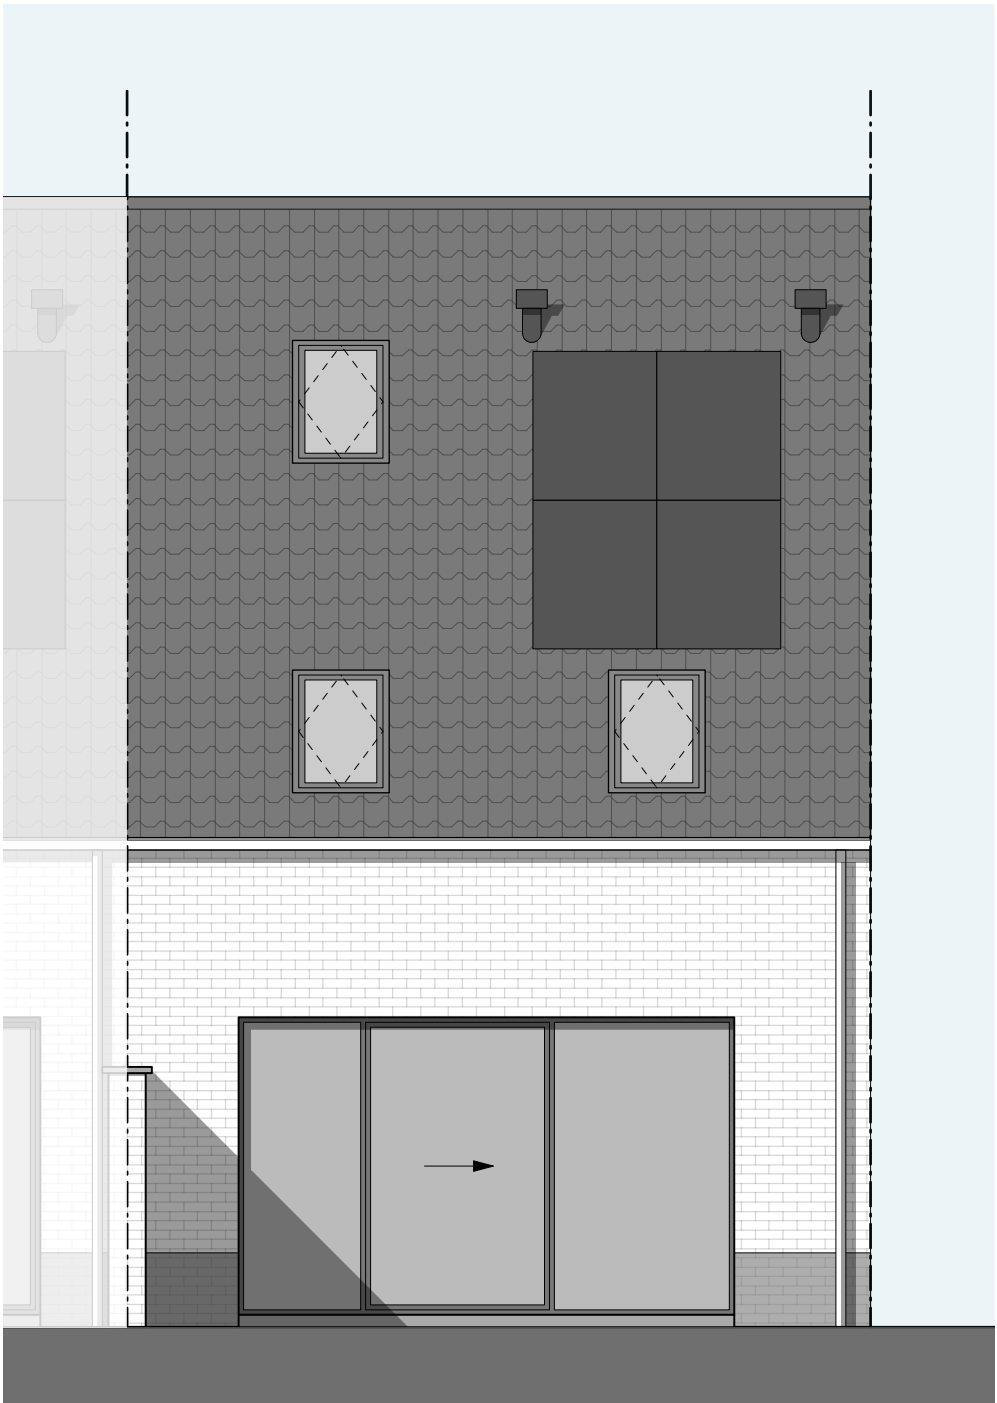

Datum :
Handtekening :

LOT 13

ACHTERGEVEL

0 1 2m

Projectontwikkelaar Architect

