

HEMELBEEKSTRAAT

BRUGGE (KOOLKERKE)



Datum :
Handtekening :

INPLANTINGSPLAN

Aantal loten	13
Aantal parkeerplaatsen	26


De getekende meubels zijn slecht indicatief en maken geen deel uit van de verkoopsovereenkomst. Deze tekening en de maatvoering is hierop indicatief. Het verkoopslastenboek heeft voorrang op de plannen.

Projectontwikkelaar Architect



HEMELBEEKSTRAAT

BRUGGE (KOOLKERKE)

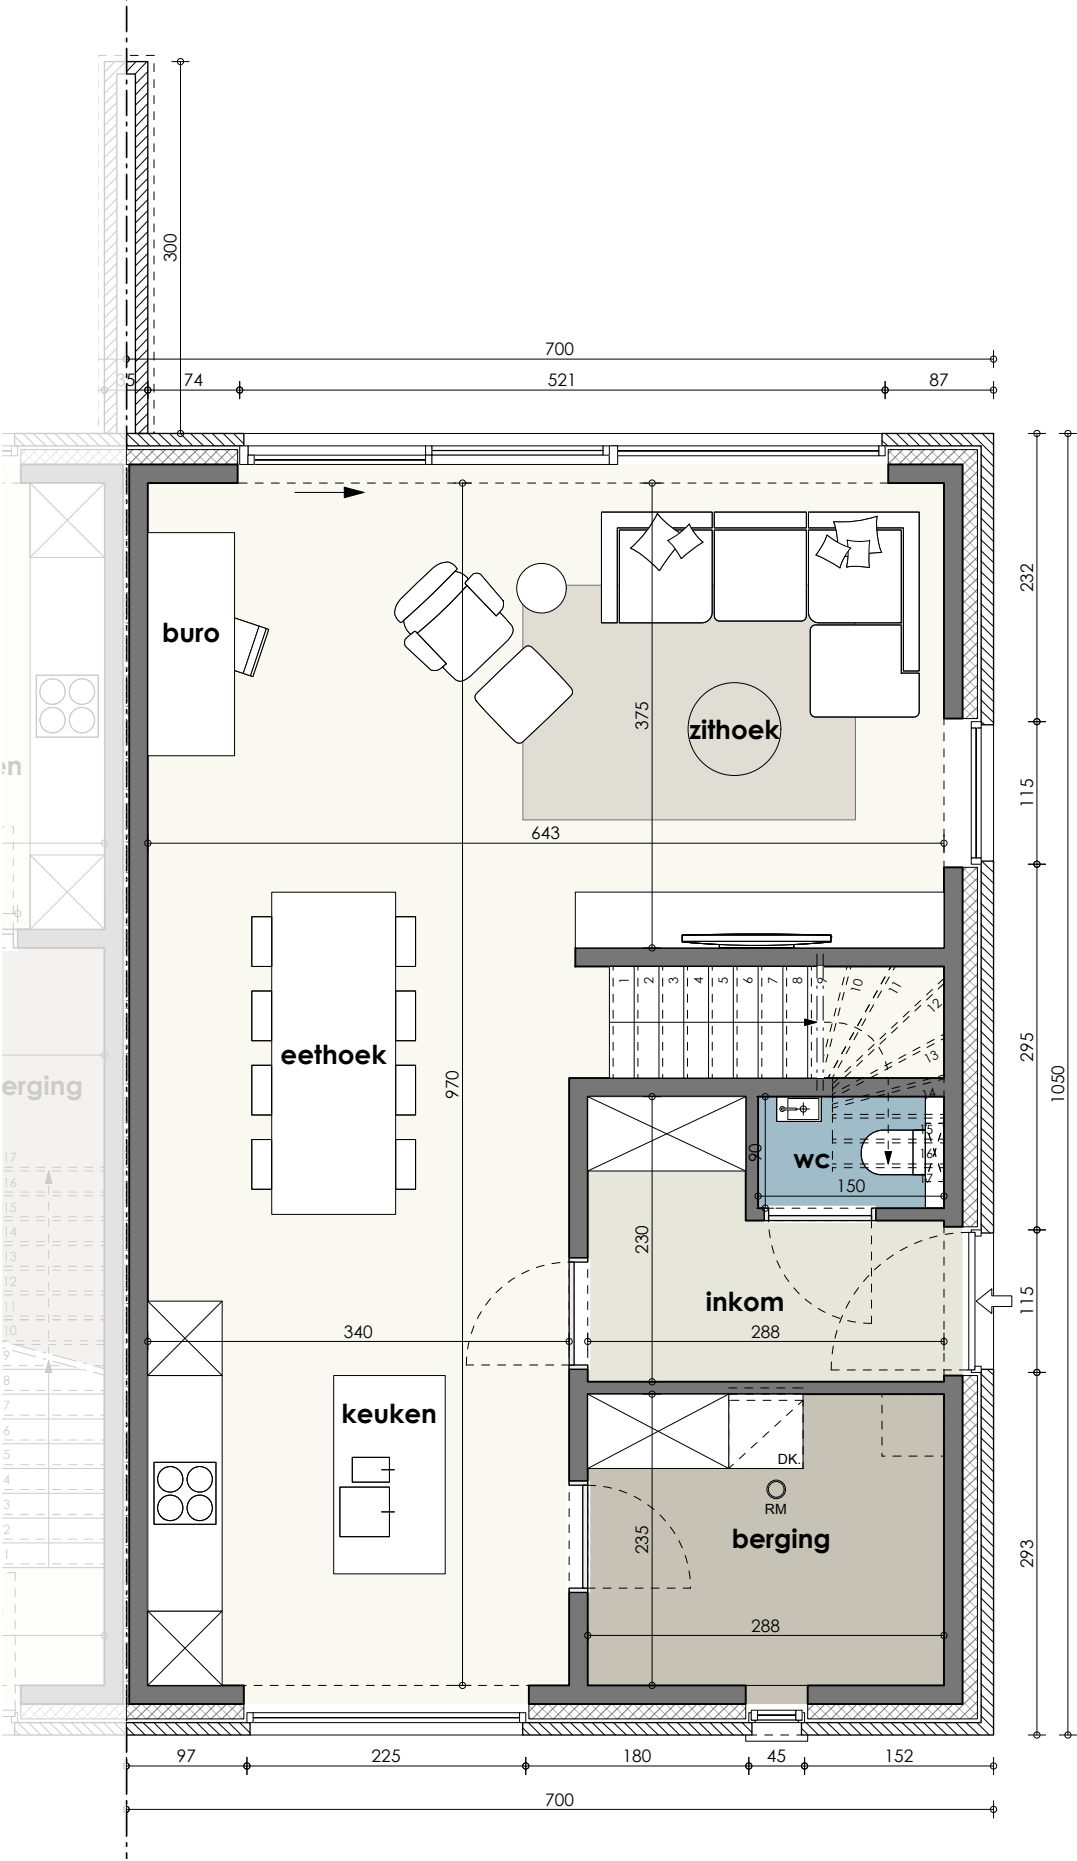


Datum :
Handtekening :

LOT 4

GELIJKVLOERS


Bruto oppervlakte	73,50 m ²
Aantal slaapkamers	3

De getekende meubels zijn slecht indicatief en maken geen deel uit van de verkoopsovereenkomst. Deze tekening en de maatvoering is hierop indicatief. Het verkoopslastenboek heeft voorrang op de plannen.

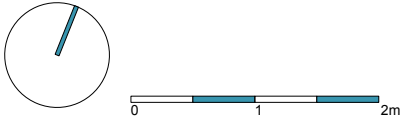

Projectontwikkelaar Architect



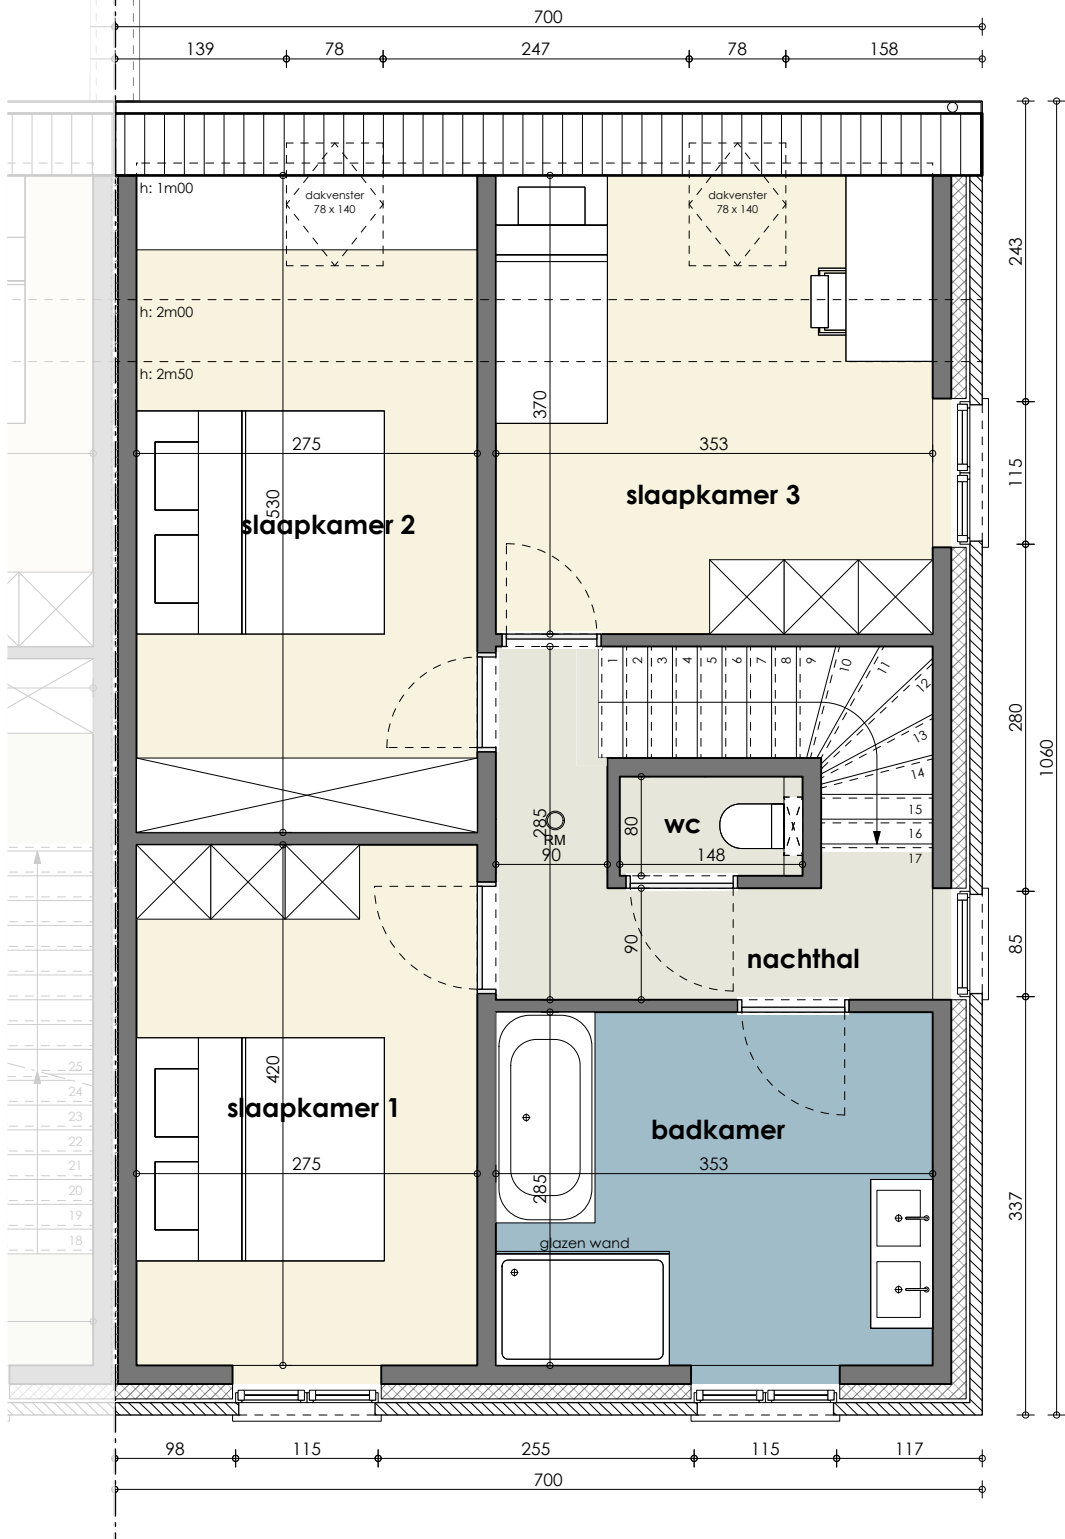

Datum :
Handtekening :


LOT 4

1E VERDIEPING

Bruto oppervlakte 73,50 m²


Aantal slaapkamers 3

De getekende meubels zijn slecht indicatief en maken geen deel uit van de verkoopsovereenkomst. Deze tekening en de maatvoering is hierop indicatief. Het verkoopslastenboek heeft voorrang op de plannen.

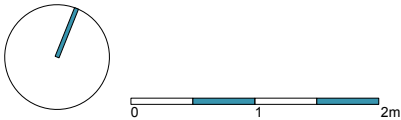

Projectontwikkelaar Architect



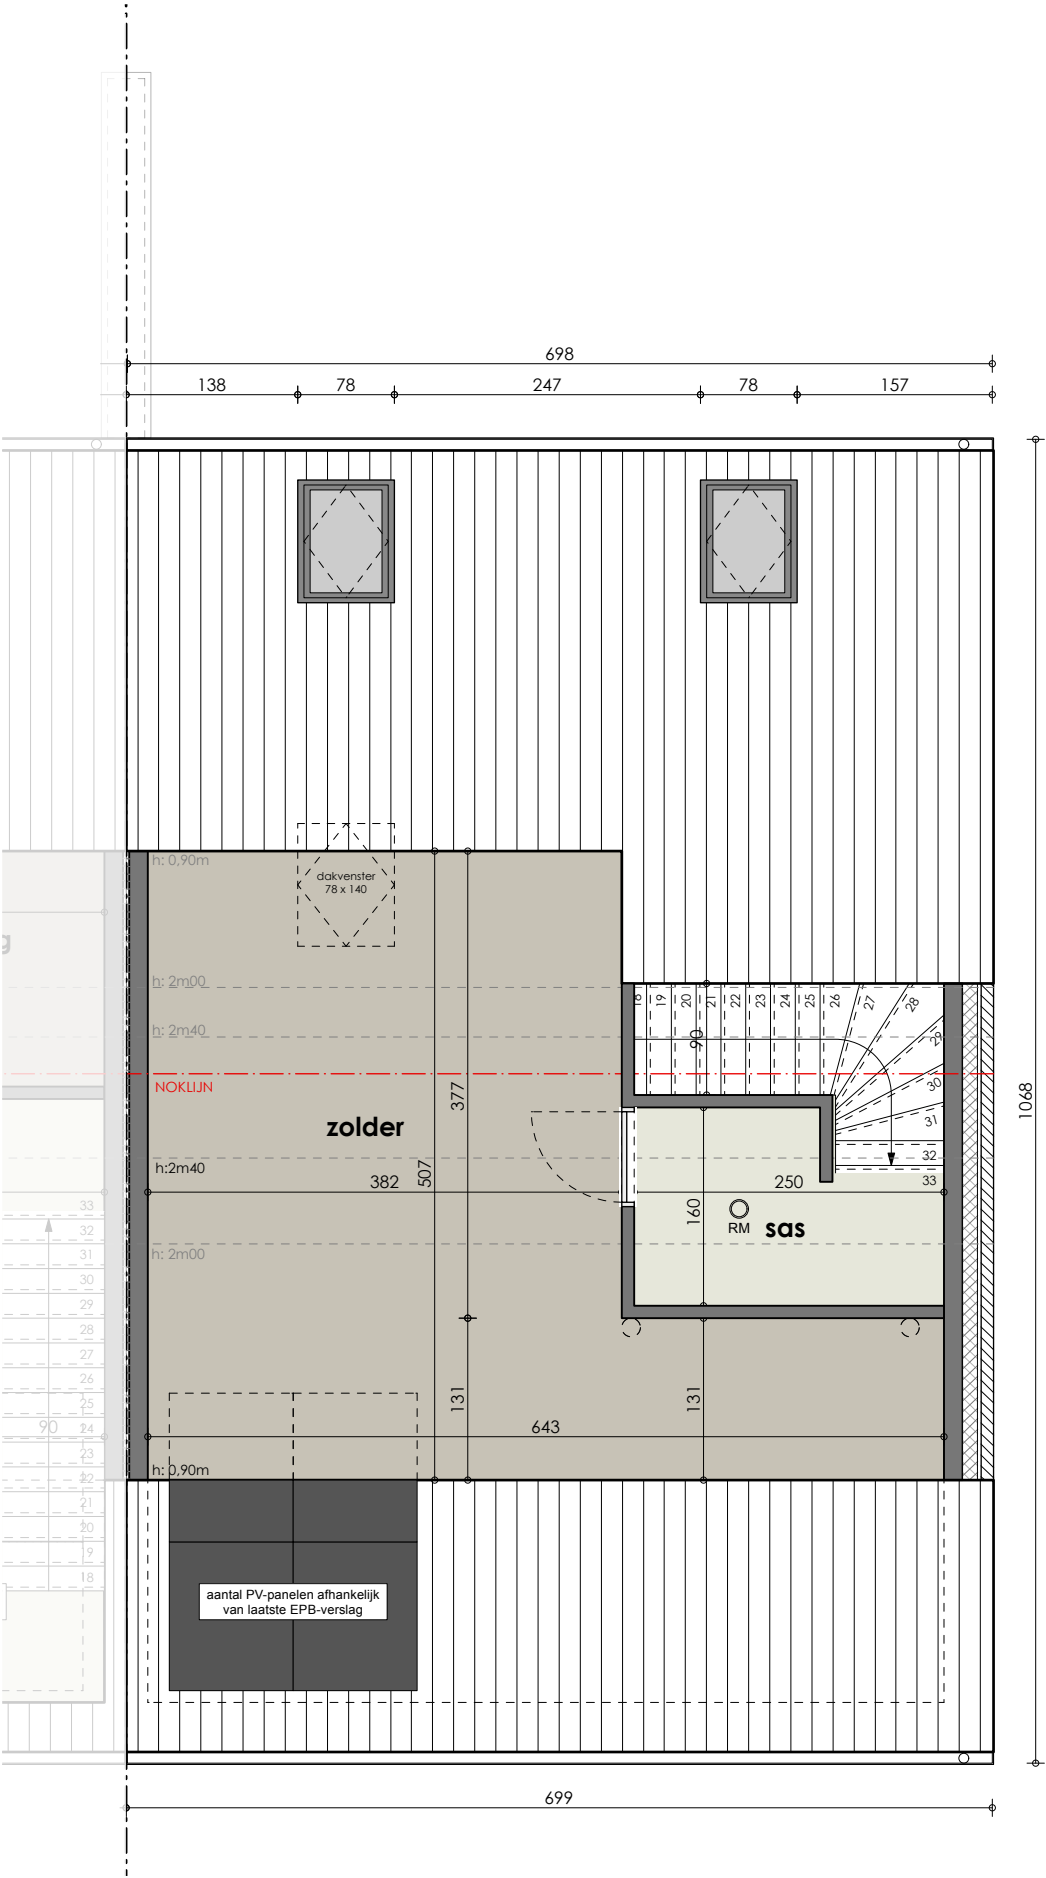

Datum :
Handtekening :

LOT 4

ZOLDERVERDIEPING

Bruto oppervlakte	32,32 m²
Aantal slaapkamers	3


De getekende meubels zijn slecht indicatief en maken geen deel uit van de verkoopsovereenkomst. Deze tekening en de maatvoering is hierop indicatief. Het verkoopslastenboek heeft voorrang op de plannen.

Projectontwikkelaar Architect



HEMELBEEKSTRAAT

BRUGGE (KOOLKERKE)

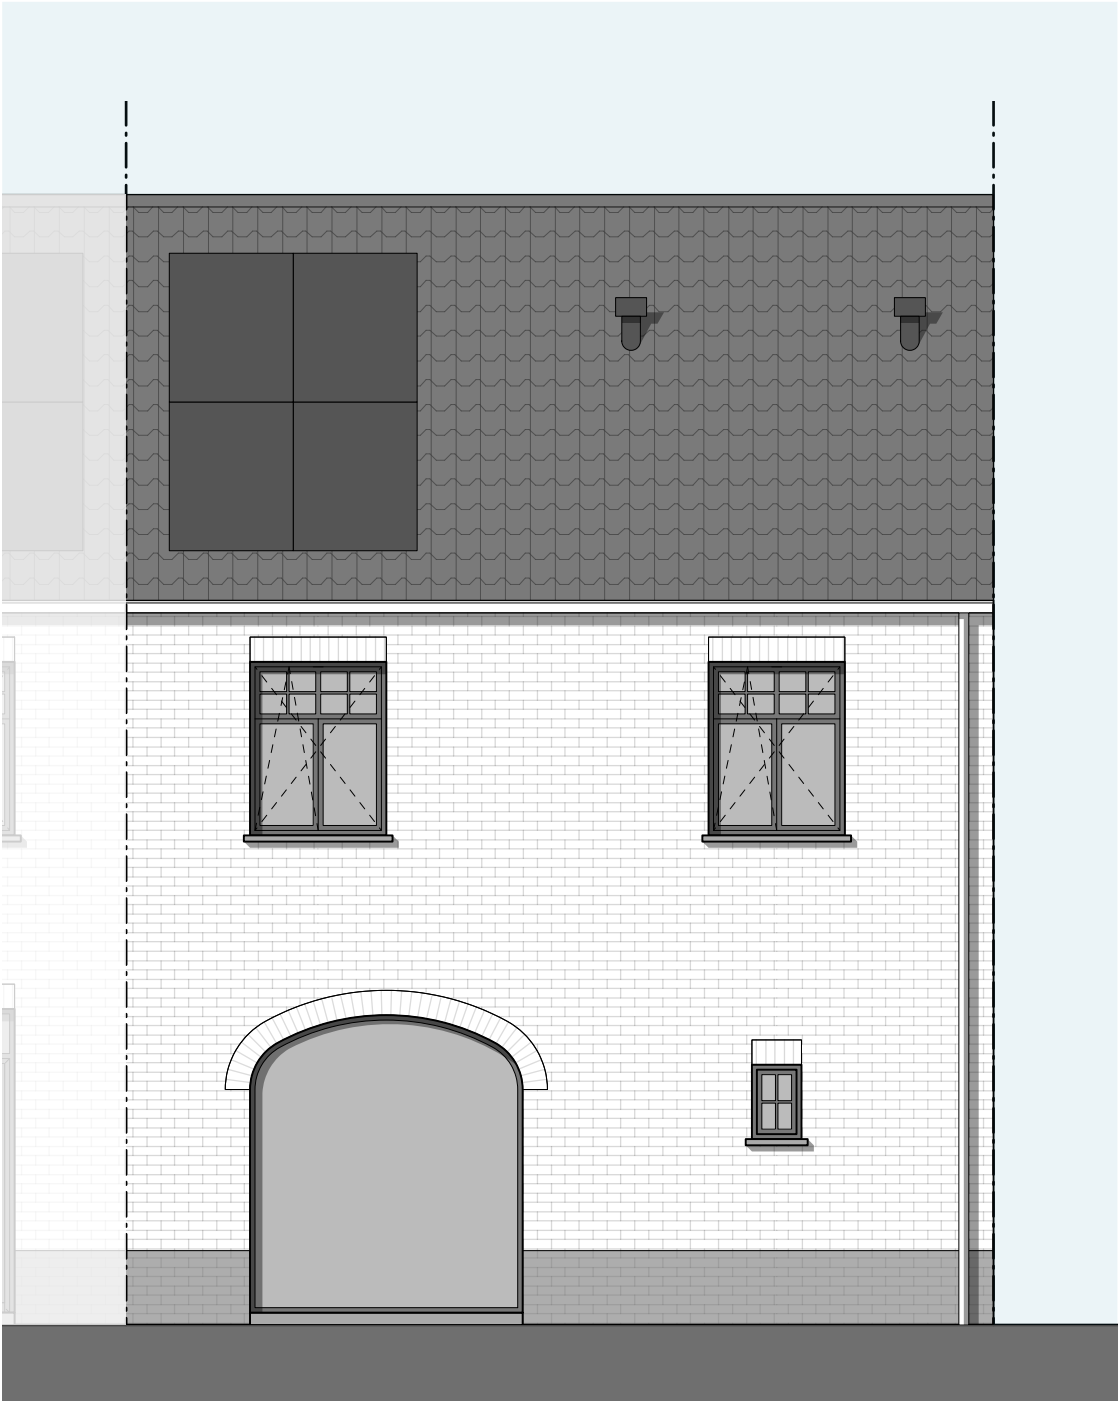

Datum :
Handtekening :

LOT 4

VOORGEVEL

0 1 2m

Projectontwikkelaar Architect





Datum :
Handtekening :


LOT 4

RECHTERZIJGEVEL

Projectontwikkelaar

Architect



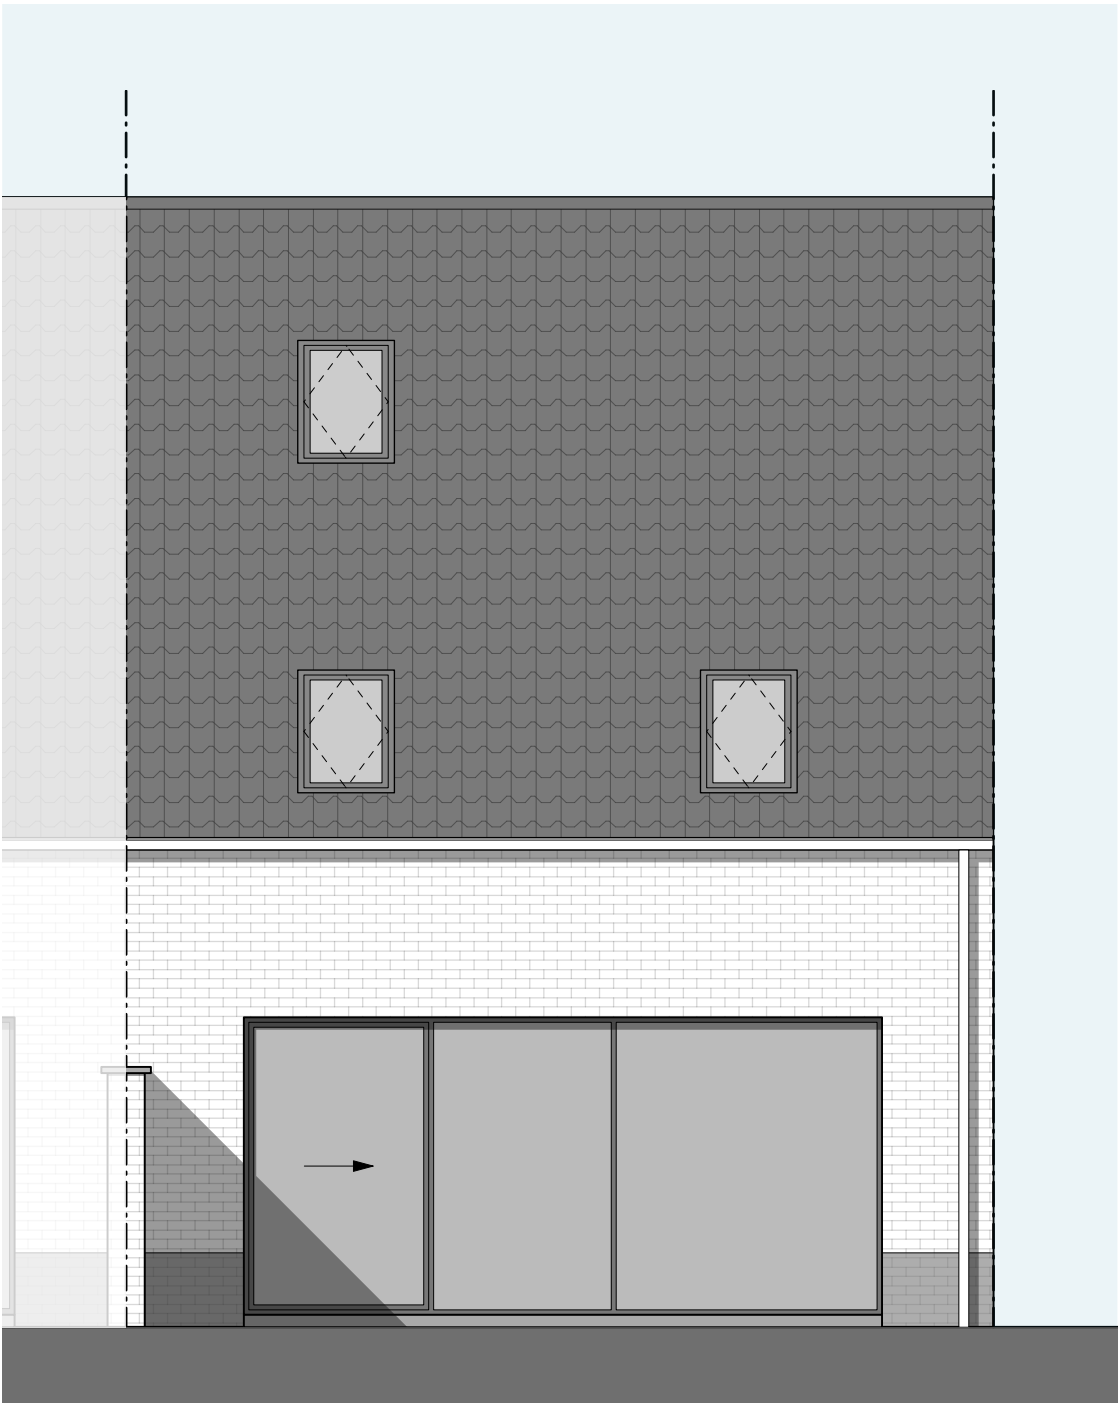

Datum :
Handtekening :

LOT 4

ACHTERGEVEL

0 1 2m

Projectontwikkelaar Architect

