



HEMELBEEKSTRAAT

BRUGGE (KOOLKERKE)

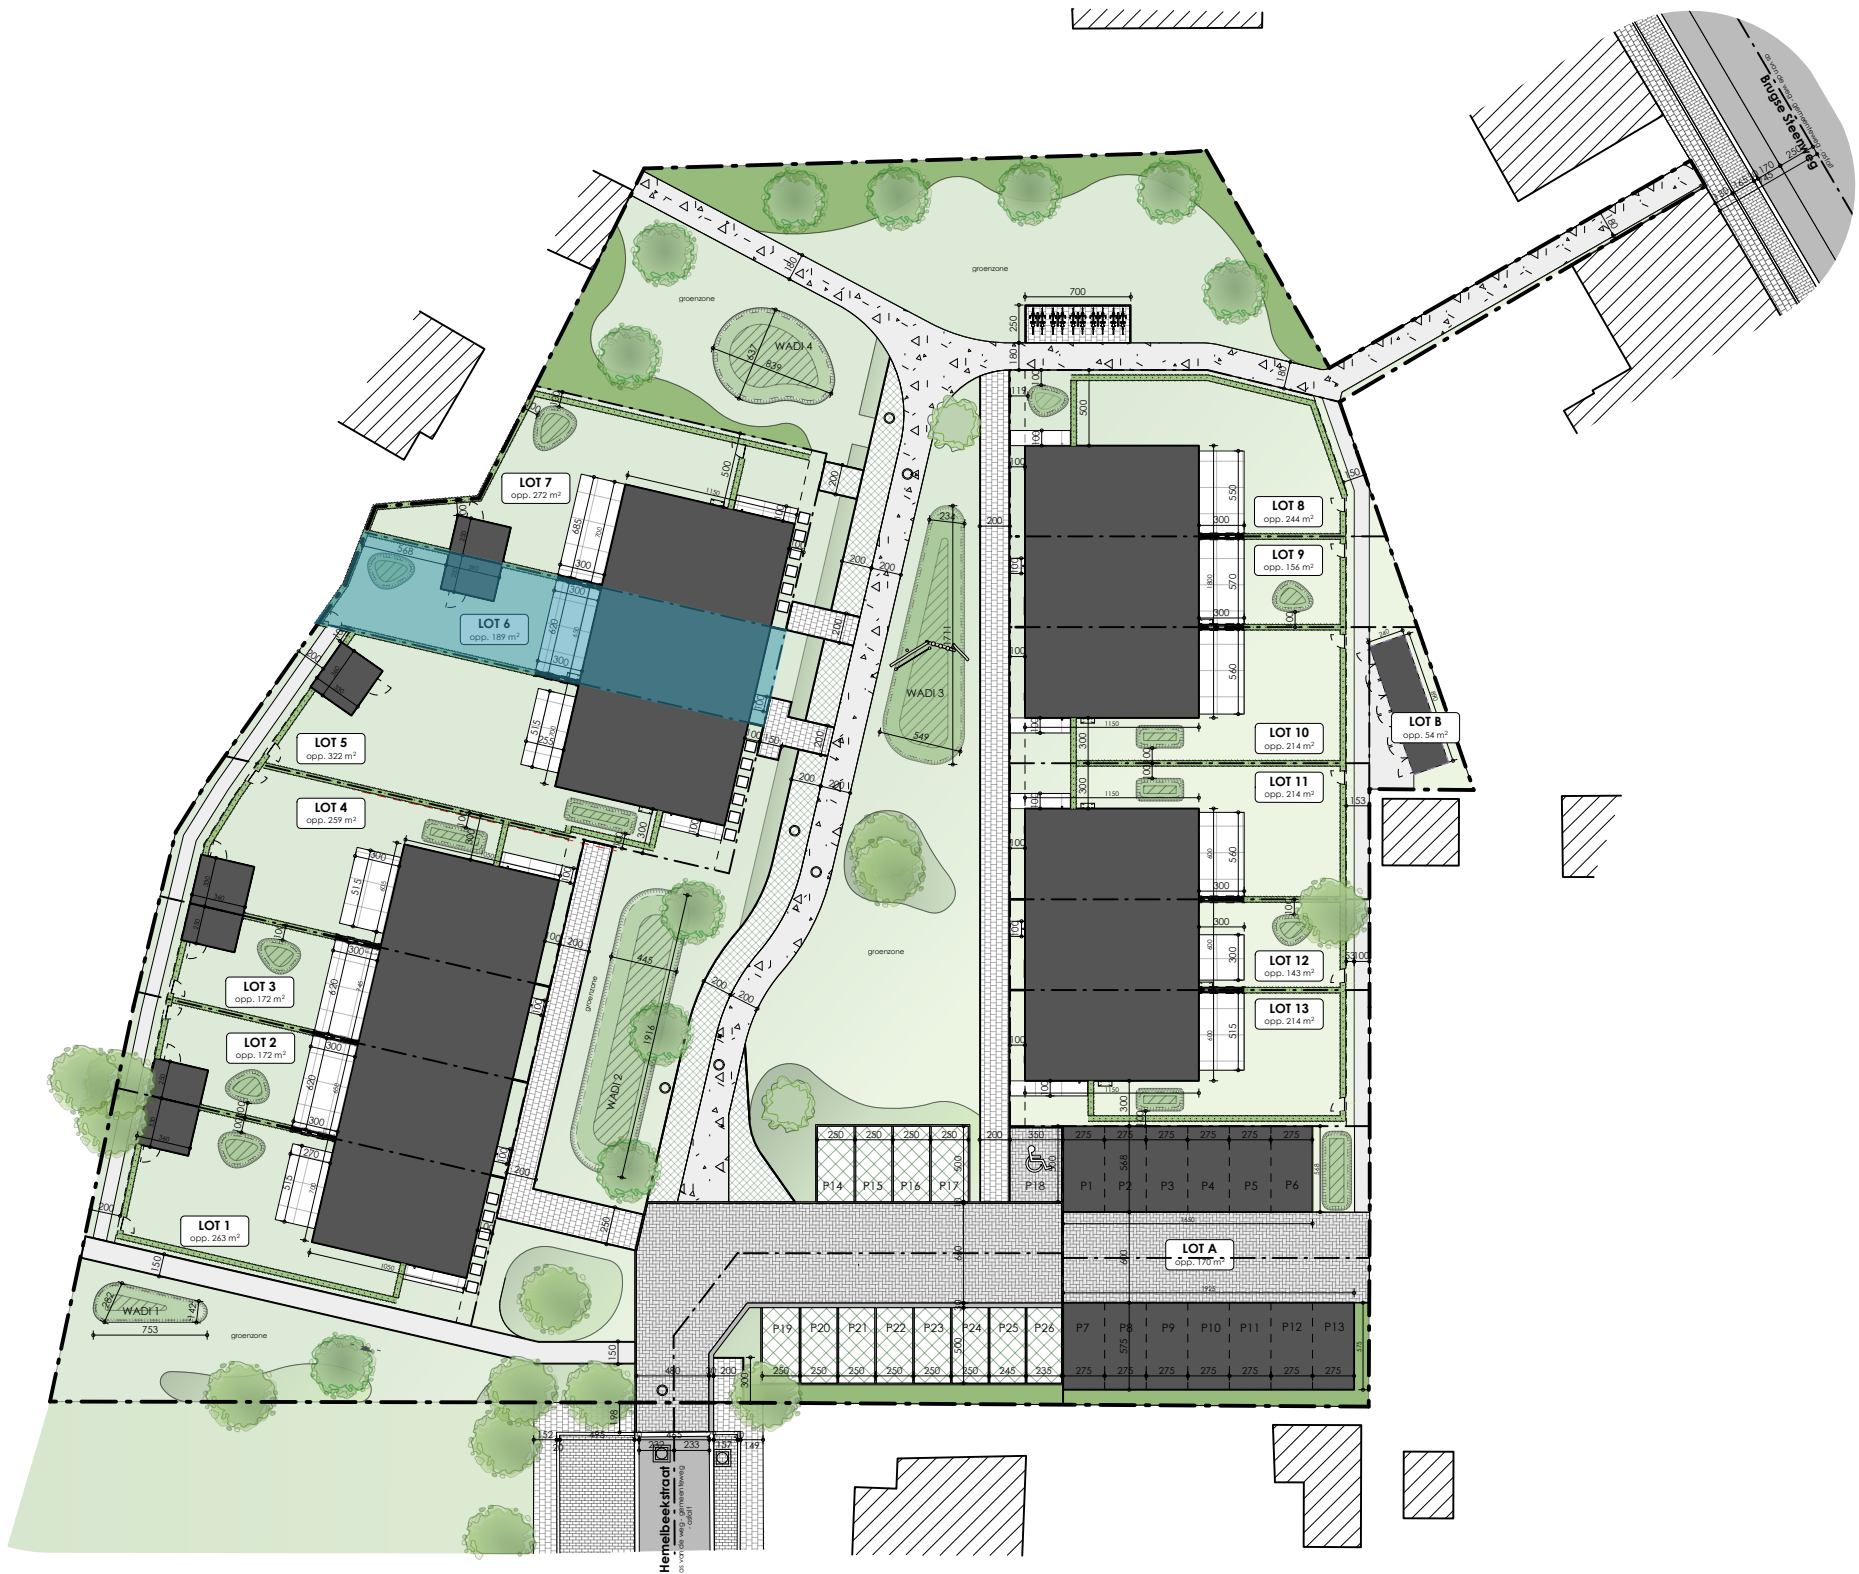

Datum :
Handtekening :

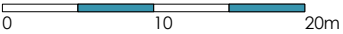

INPLANTINGSPLAN

Aantal loten	13
Aantal parkeerplaatsen	26


De getekende meubels zijn slecht indicatief en maken geen deel uit van de verkoopsovereenkomst. Deze tekening en de maatvoering is hierop indicatief. Het verkoopslastenboek heeft voorrang op de plannen.

Projectontwikkelaar Architect



HEMELBEEKSTRAAT

BRUGGE (KOOLKERKE)

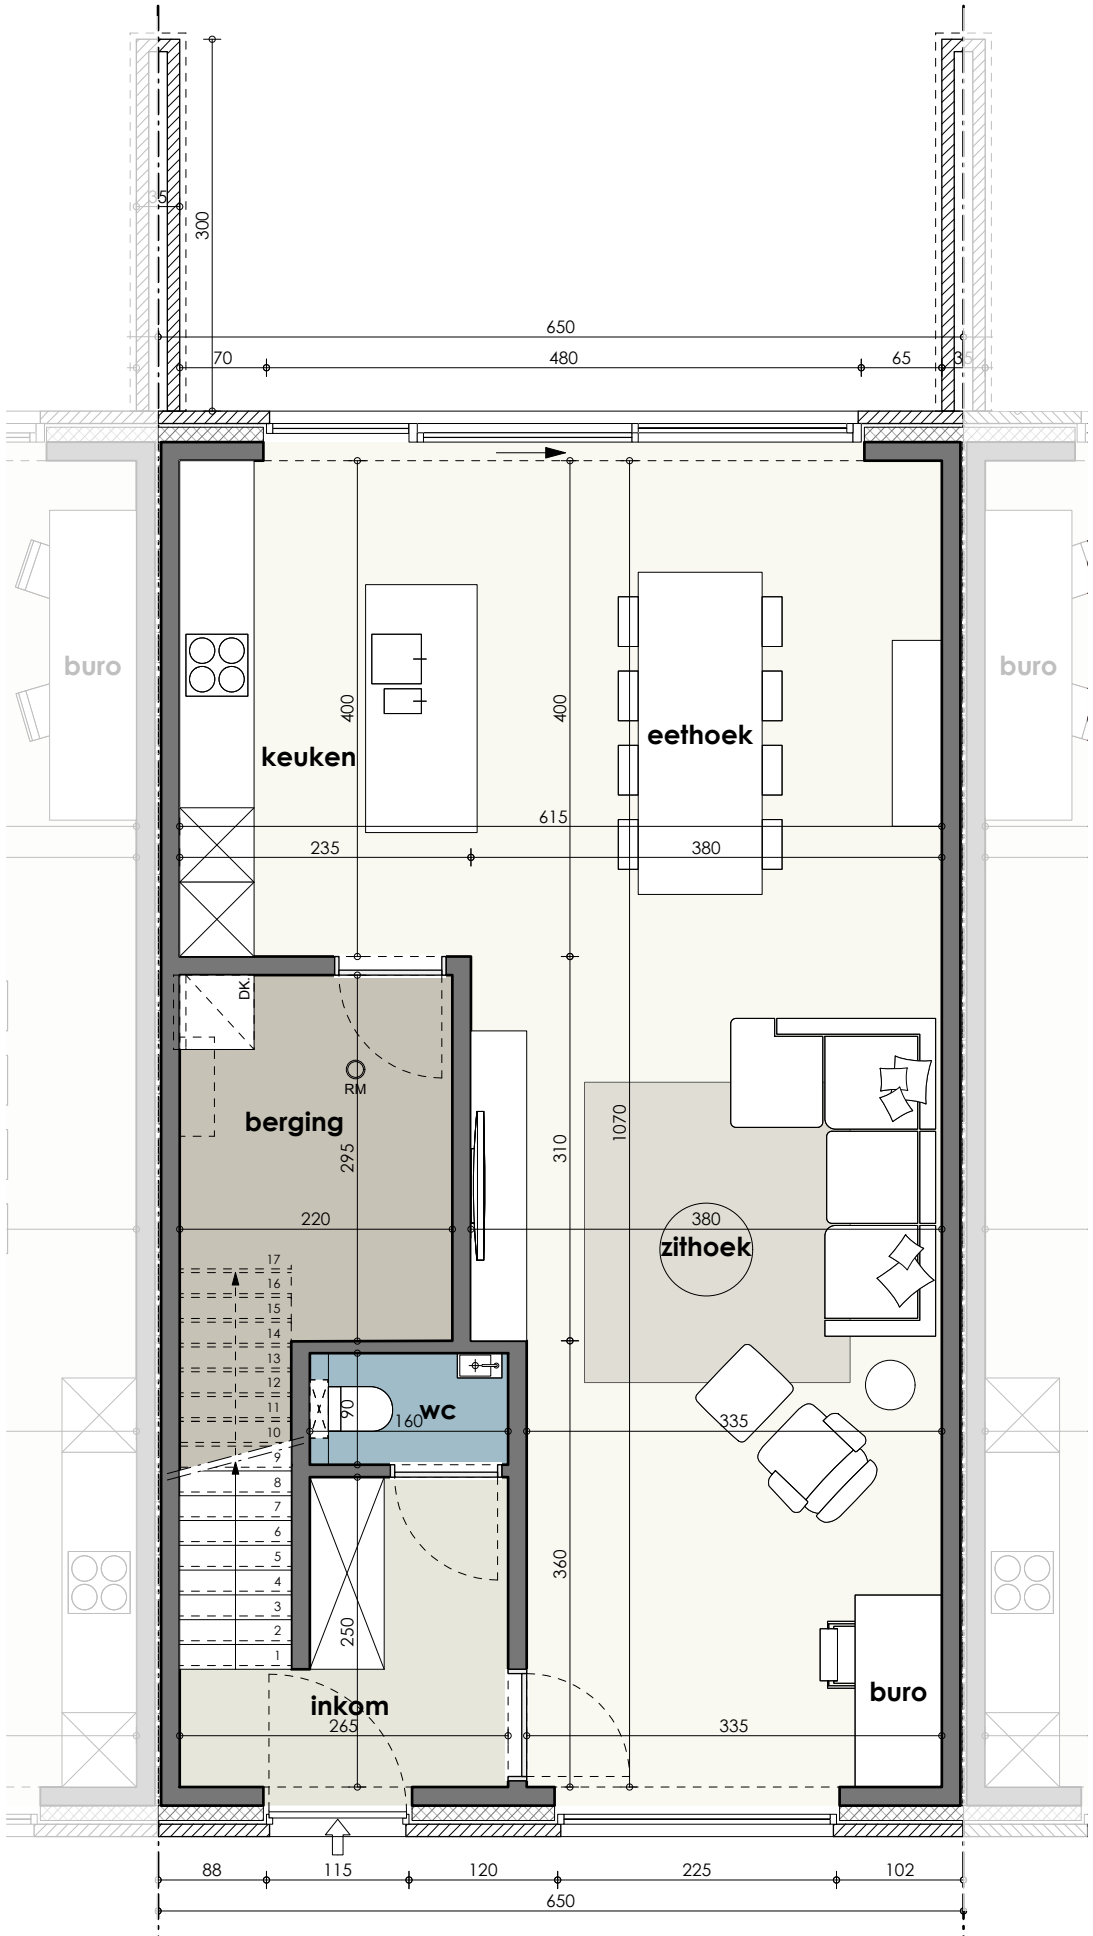

Datum :
Handtekening :

LOT 6


GELIJKVLOERS

Bruto oppervlakte	74,75 m ²
Aantal slaapkamers	3

De getekende meubels zijn slecht indicatief en maken geen deel uit van de verkoopsovereenkomst. Deze tekening en de maatvoering is hierop indicatief. Het verkoopslastenboek heeft voorrang op de plannen.

Projectontwikkelaar Architect



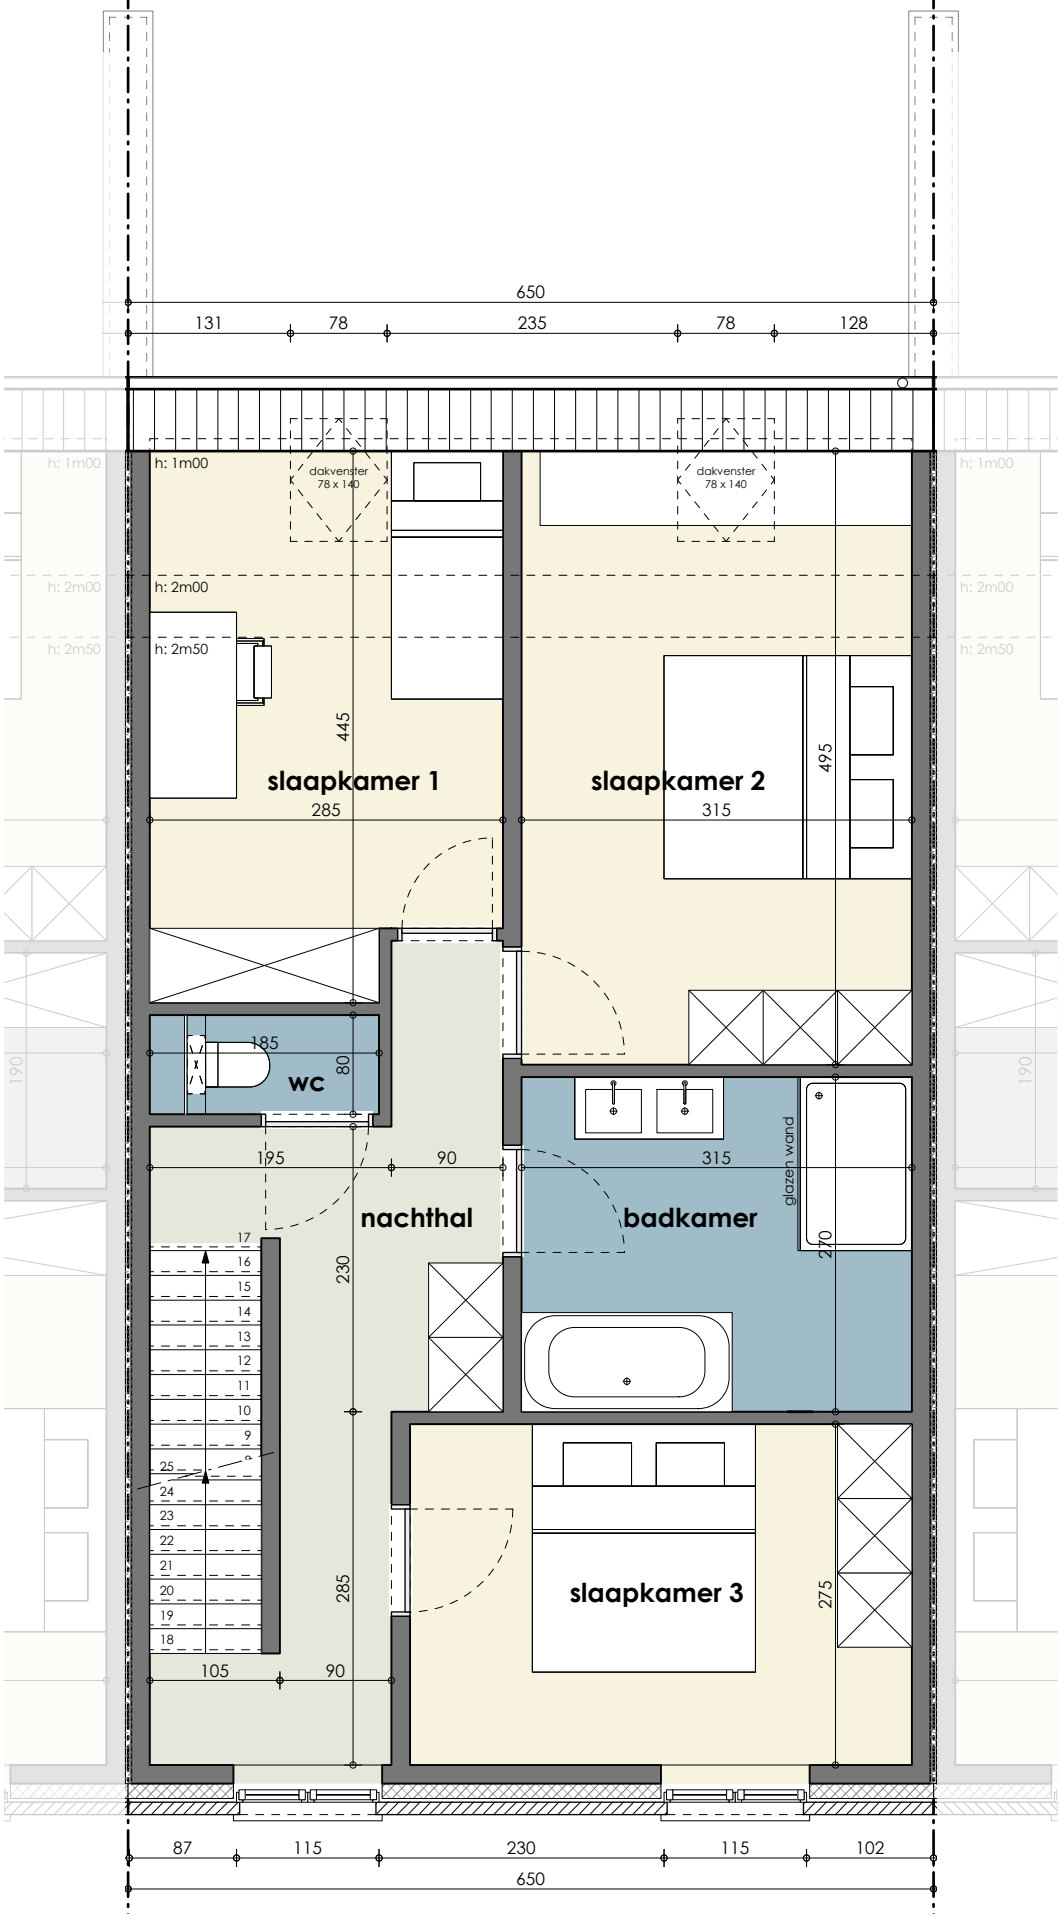

Datum :
Handtekening :

LOT 6

1E VERDIEPING

Bruto oppervlakte 74,75 m²

Aantal slaapkamers 3

De getekende meubels zijn slecht indicatief en maken geen deel uit van de verkoopsovereenkomst. Deze tekening en de maatvoering is hierop indicatief. Het verkoopslastenboek heeft voorrang op de plannen.

Projectontwikkelaar

Architect



BRUGGE (KOOLKERKE)



LOT 6


Aantal slaapkamers	3
--------------------	---

Architect



HEMELBEEKSTRAAT

BRUGGE (KOOLKERKE)

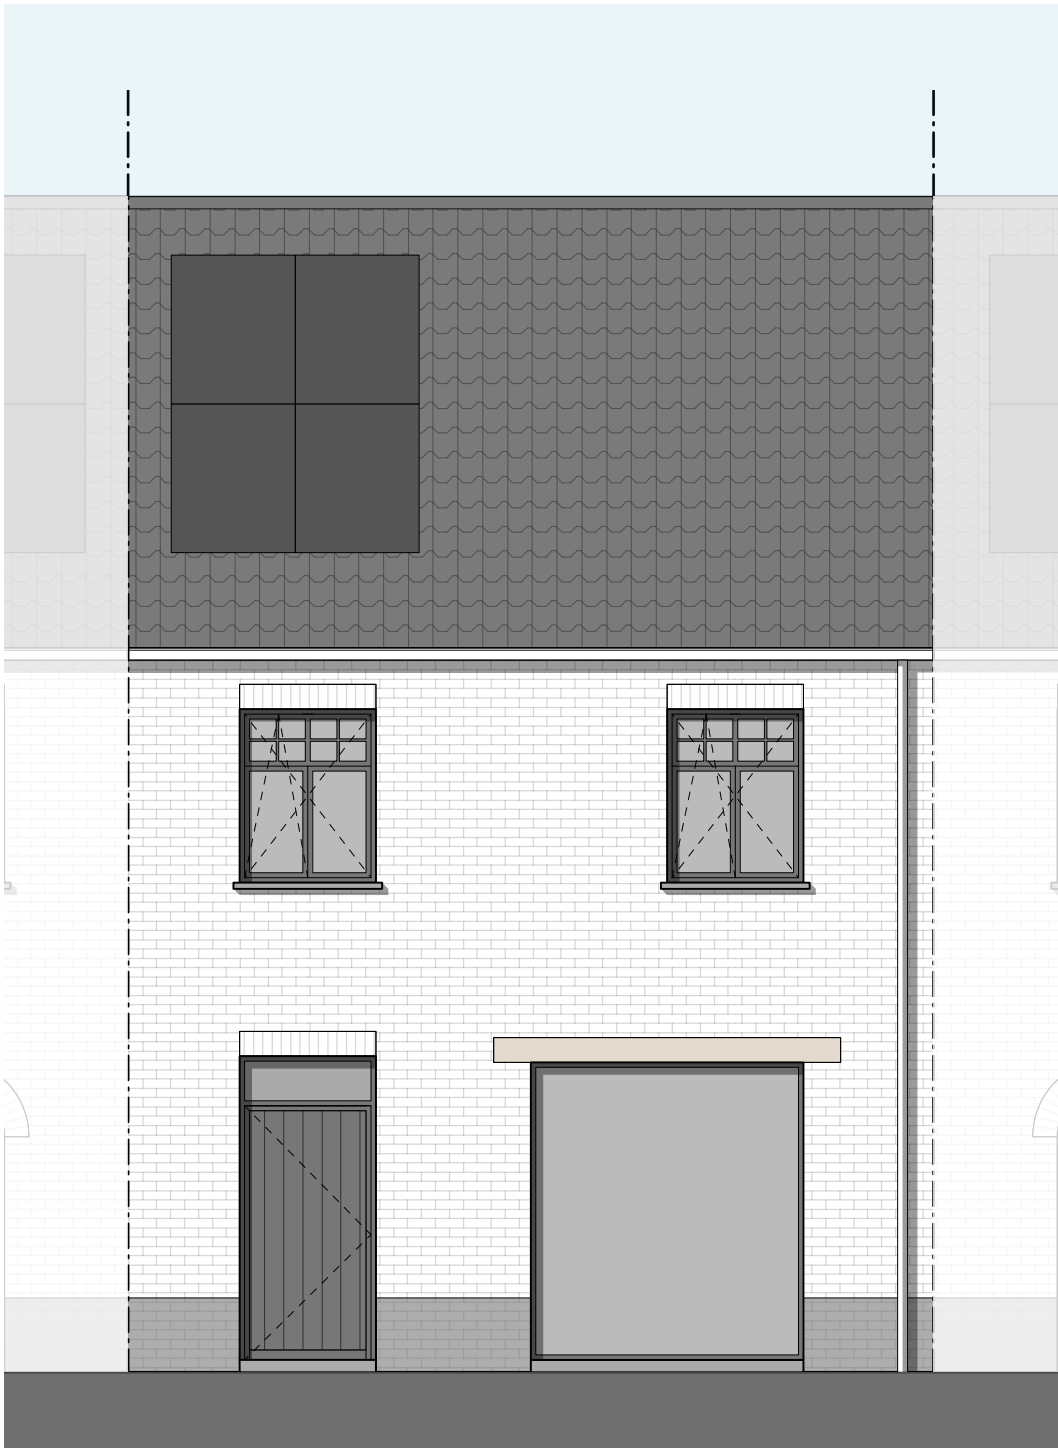

Datum :
Handtekening :

LOT 6


VOORGEVEL

0 1 2m

Projectontwikkelaar

Architect



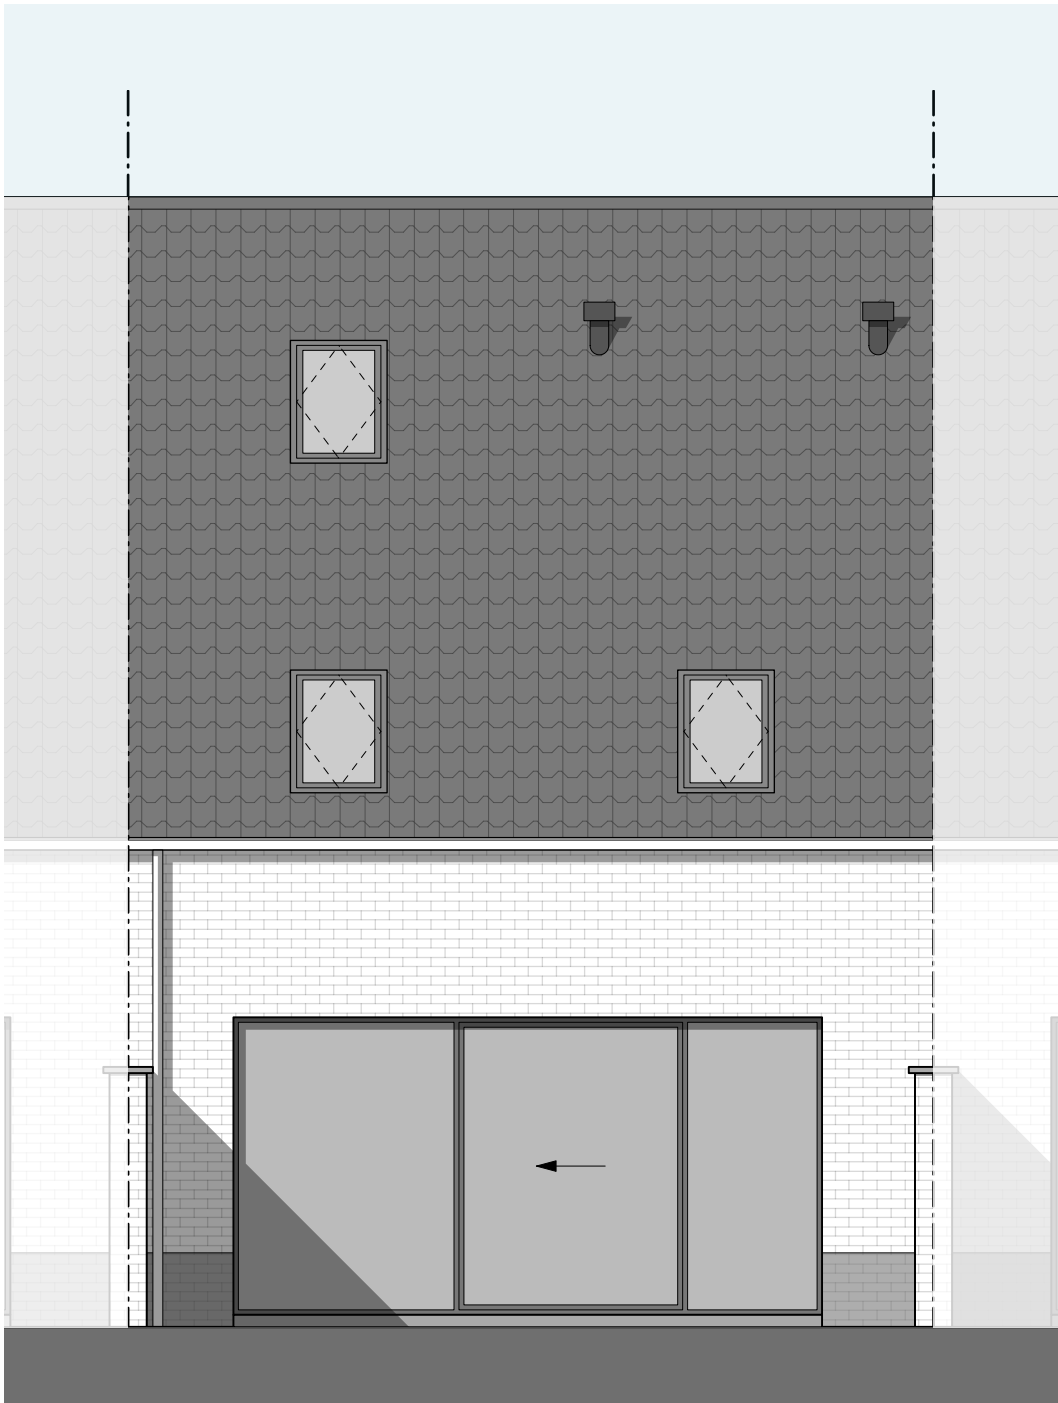

Datum :
Handtekening :

LOT 6

ACHTERGEVEL

0 1 2m

Projectontwikkelaar

Architect

