



HEMELBEEKSTRAAT

BRUGGE (KOOLKERKE)

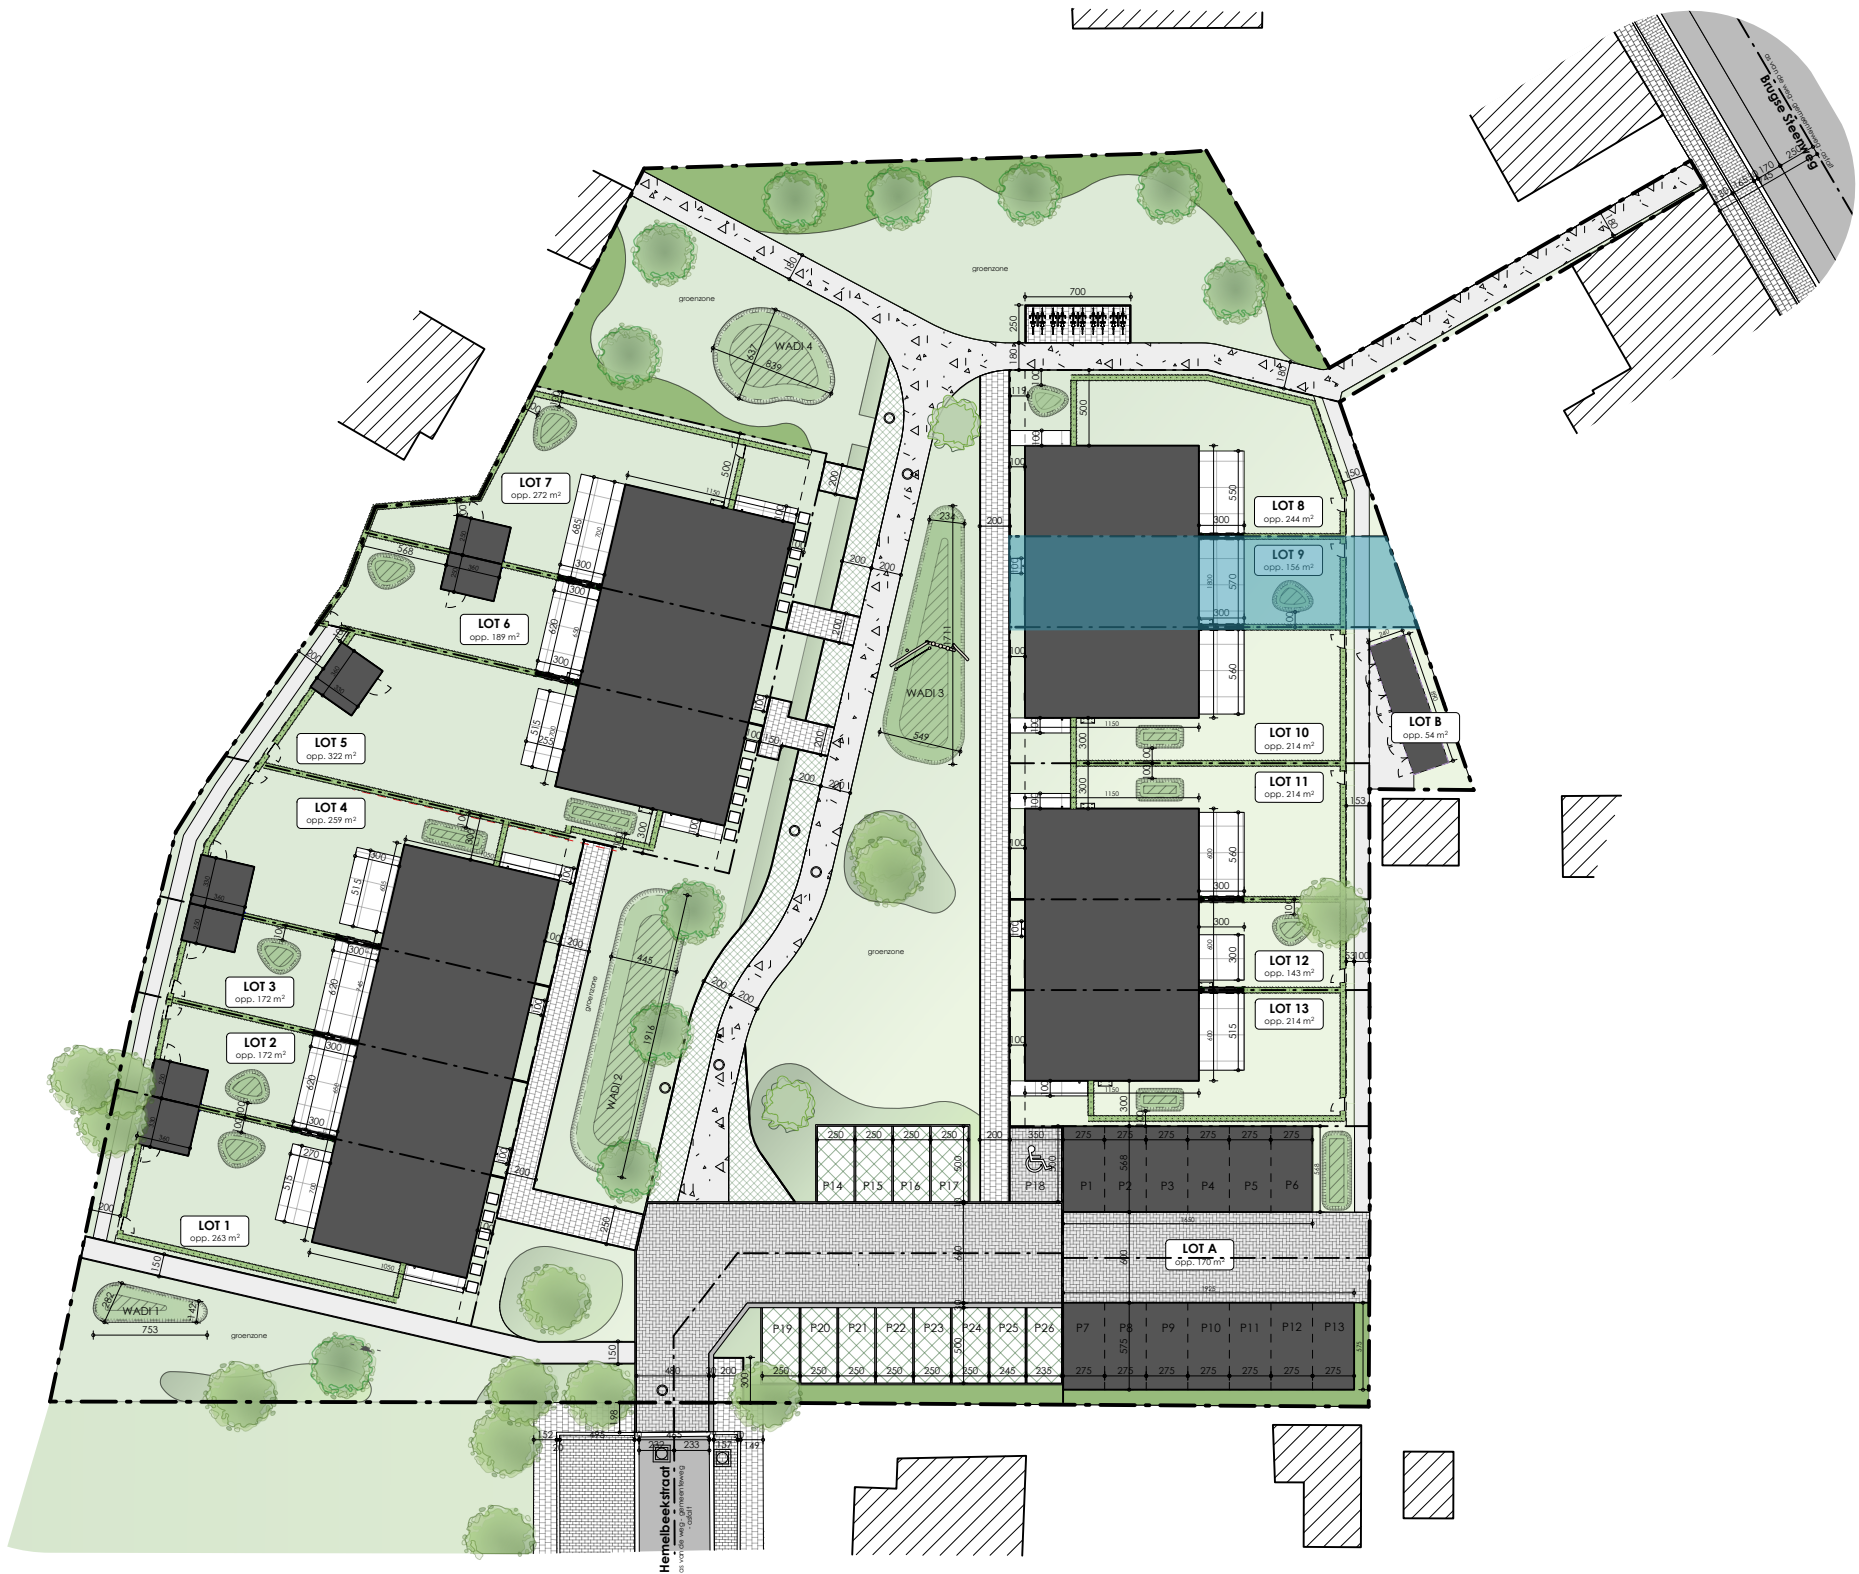

Datum :
Handtekening :

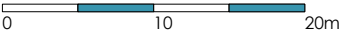


INPLANTINGSPLAN

Aantal loten	13
Aantal parkeerplaatsen	26

De getekende meubels zijn slecht indicatief en maken geen deel uit van de verkoopsovereenkomst. Deze tekening en de maatvoering is hierop indicatief. Het verkoopslastenboek heeft voorrang op de plannen.

Projectontwikkelaar Architect



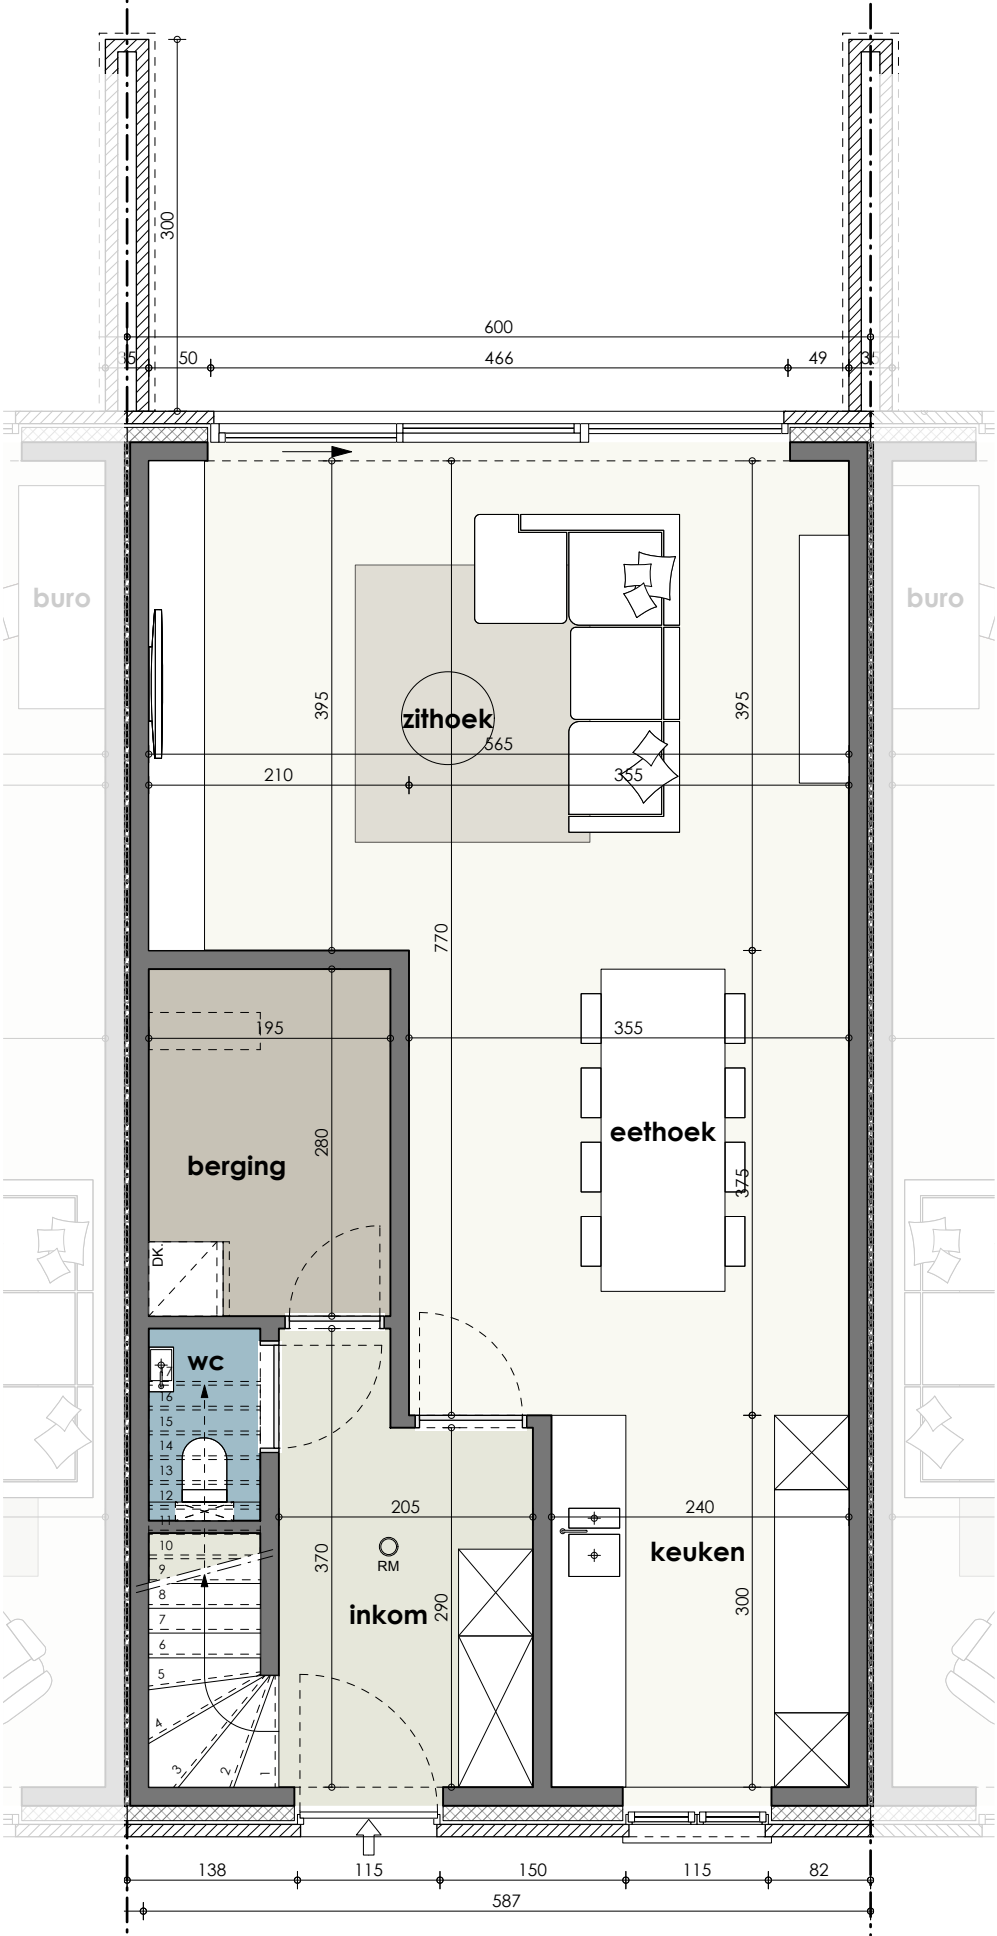

Datum :
Handtekening :

LOT 9

GELIJKVLOERS

Bruto oppervlakte 69,00 m²


Aantal slaapkamers 3

De getekende meubels zijn slecht indicatief en maken geen deel uit van de verkoopsovereenkomst. Deze tekening en de maatvoering is hierop indicatief. Het verkoopslastenboek heeft voorrang op de plannen.

Projectontwikkelaar

Architect



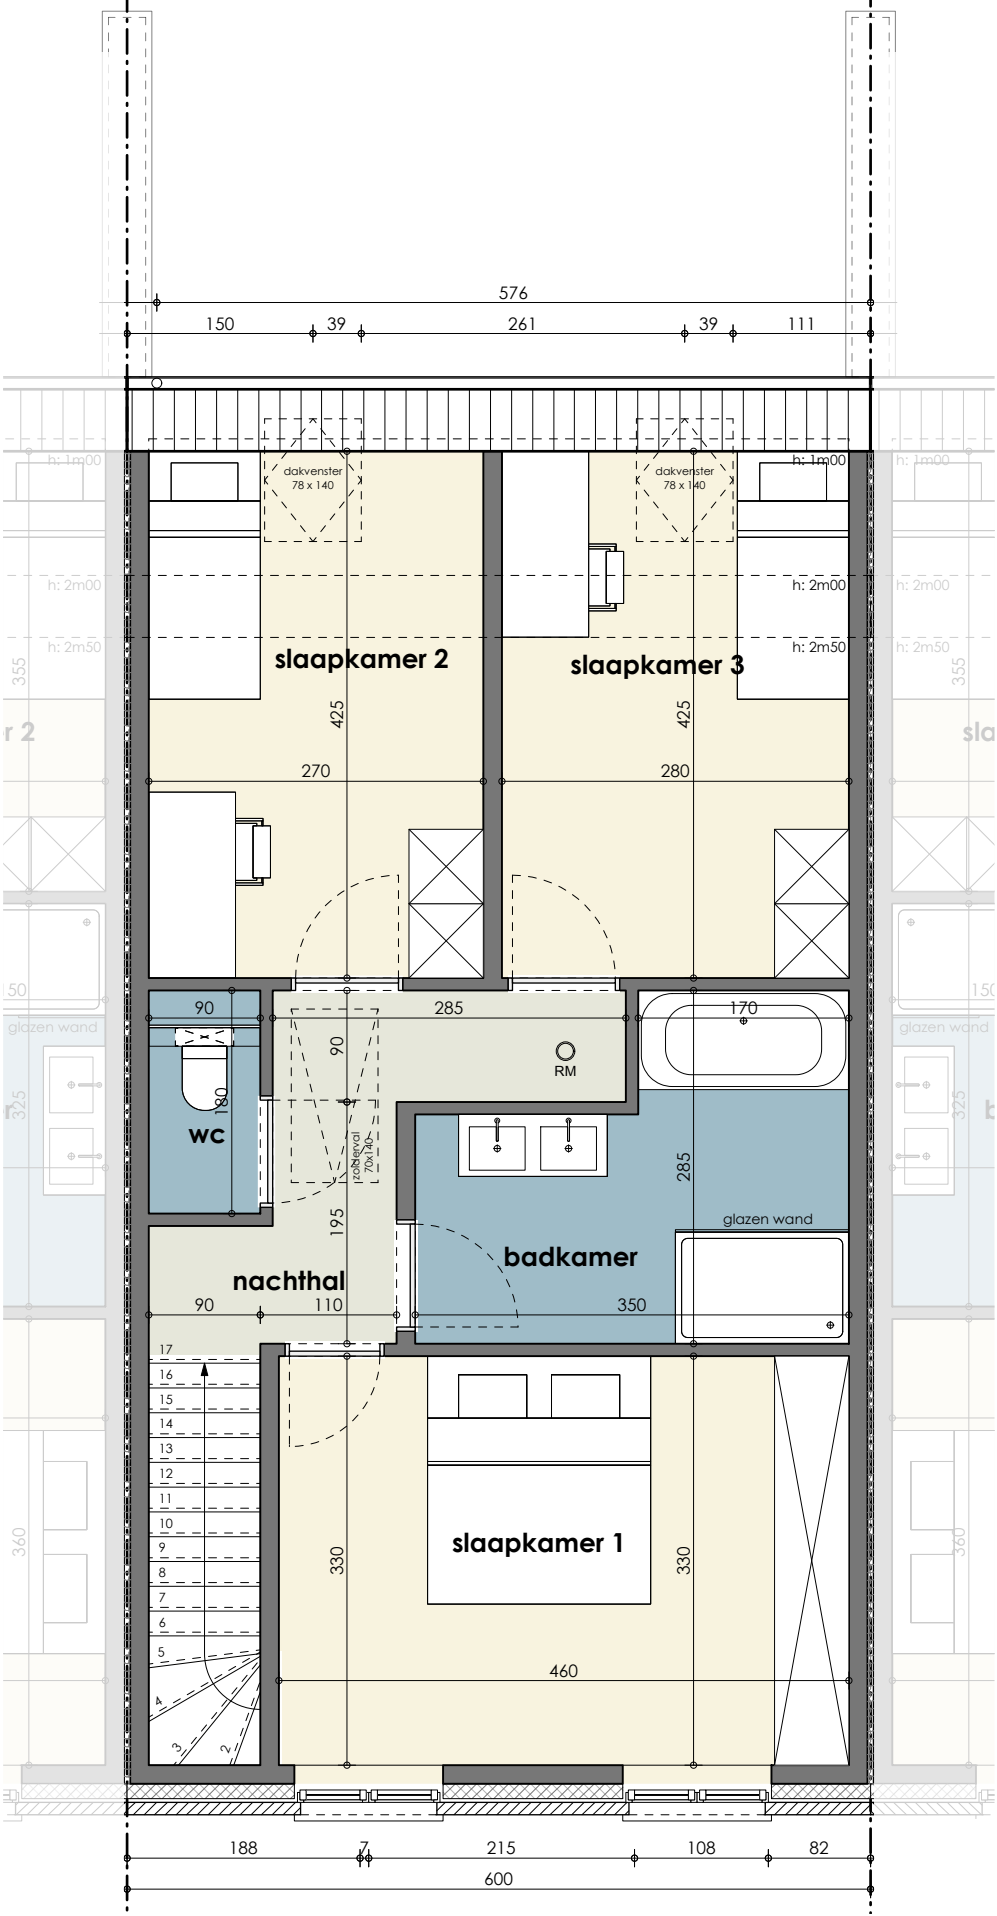

Datum :
Handtekening :

LOT 9

1E VERDIEPING


Bruto oppervlakte 69,00 m²

Aantal slaapkamers 3

De getekende meubels zijn slecht indicatief en maken geen deel uit van de verkoopsovereenkomst. Deze tekening en de maatvoering is hierop indicatief. Het verkoopslastenboek heeft voorrang op de plannen.

Projectontwikkelaar Architect



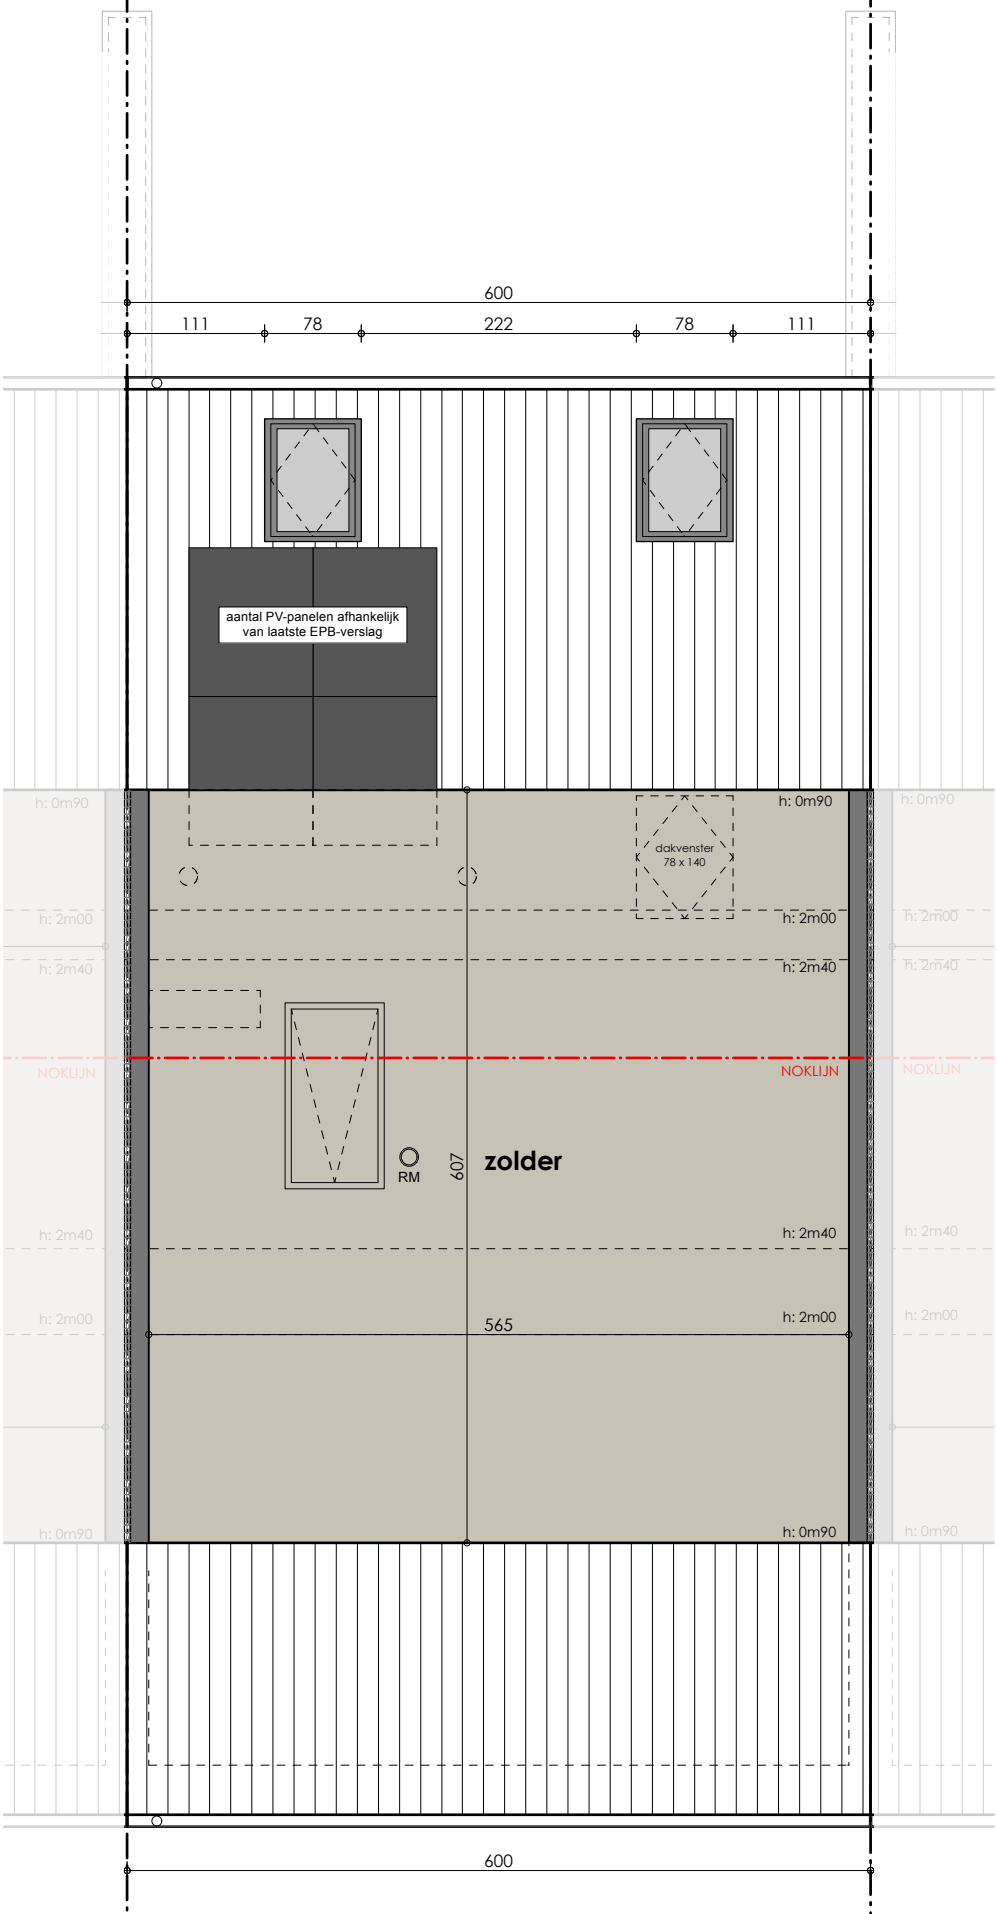

Datum :
Handtekening :

LOT 9

ZOLDERVERDIEPING

Bruto oppervlakte	36,45 m²
Aantal slaapkamers	3

De getekende meubels zijn slecht indicatief en maken geen deel uit van de verkoopsovereenkomst. Deze tekening en de maatvoering is hierop indicatief. Het verkoopslastenboek heeft voorrang op de plannen.

Projectontwikkelaar Architect



HEMELBEEKSTRAAT

BRUGGE (KOOLKERKE)



Datum :
Handtekening :

LOT 9


VOORGEVEL

0 1 2m

Projectontwikkelaar

Architect



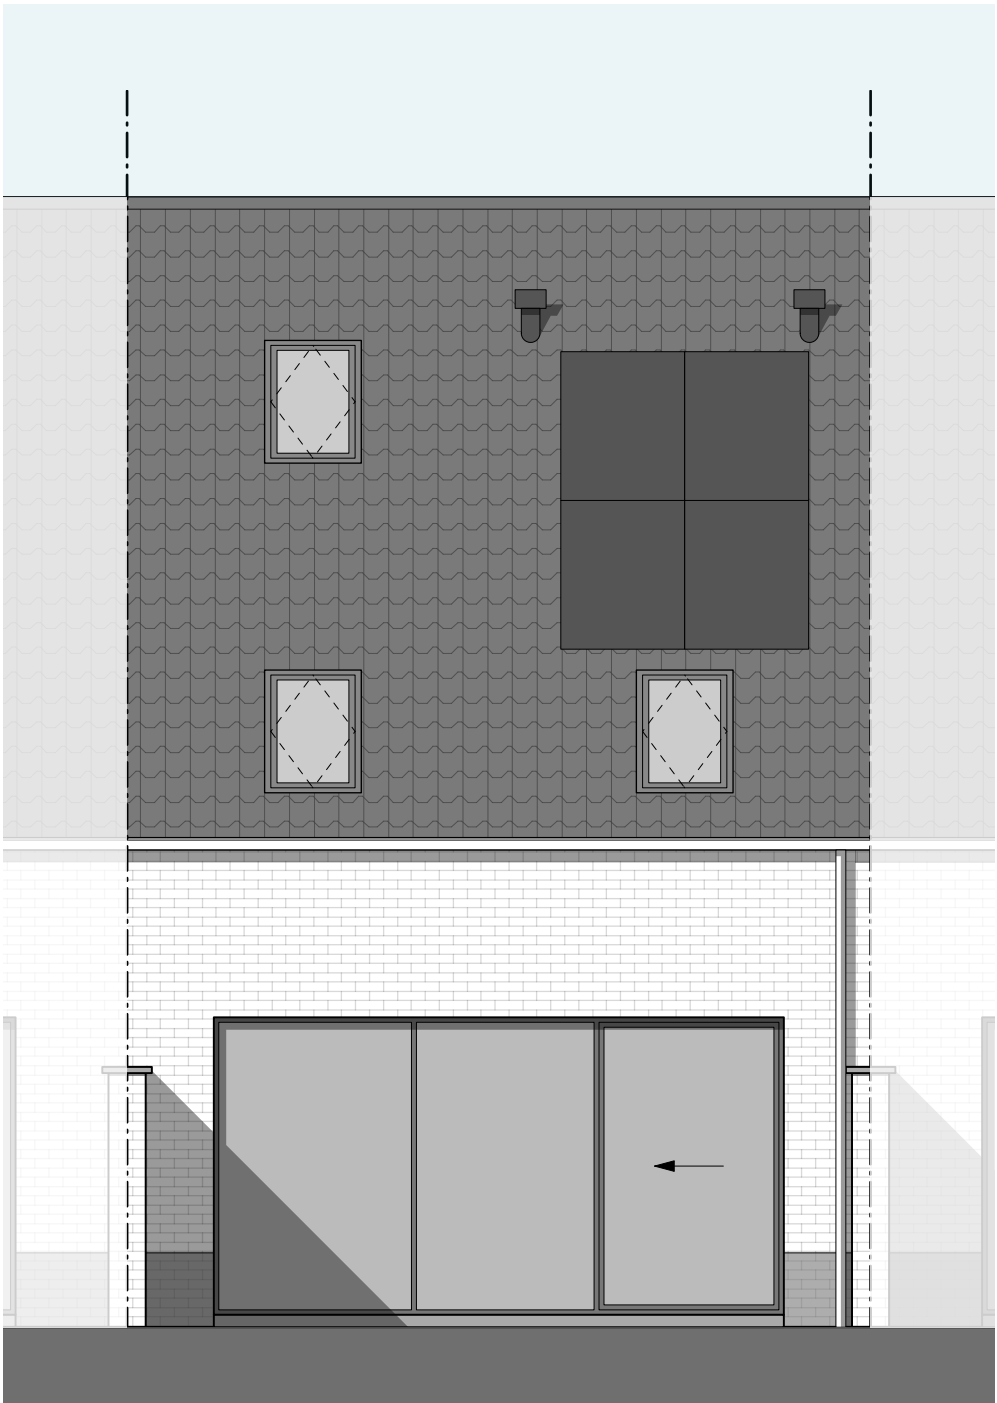

Datum :
Handtekening :

LOT 9

ACHTERGEVEL

0 1 2m

Projectontwikkelaar Architect

