



STUDIEBUREAU VOOR WEGEN- EN BOUWKUNDE ONTWERPEN  
ST.-CHRISTIANA STRAAT 25  
9200 DENDERMONDE

TEL.: (052)21 37 23 - 21 72 86  
FAX: (052)20 01 86  
E-MAIL: INFO@SWBO.BE  
B.T.W. nr.: 423.336.209.  
P.R. nr.: 000-1426367-79

DOSSIER Nr. : BE-14P04

PROVINCIE : OOST-VLAANDEREN  
GEMEENTE : BERLARE

# VERKAVELING KRUYENBERG (MATEXI)

SCHAAL : 1/2500  
AANTAL PLANS : 8  
PLAN NR. : 2

OPGEMAAKT DOOR : *Jr. C. DE RUYSSCHER*  
DENDERMONDE de *14-12-2017*

GEMEENTE BERLARE  
Bijlage om gehecht te worden bij de beslissing  
- 1 JUNI 2018  
dd. .... dossiernr. ....  
Namens het college van burgemeester en schepenen  
de secretaris de burgemeester  
*Bob Pieters*  
BOB PIETERS GABRIELS



## OMGEVINGSPLAN

Gezien en goedgekeurd door de opdrachtgever


Afgevaardigde beheerder,

MATEXI PROJECTS NV  
Franklin Rooseveltlaan 180  
8790 WAREGEM  
REGIO OOST  
(09) 280 20 20

*Joeri Marannes*  
Project - Ingenieur  
gevolmachtigde NV Novus Projectontwikkeling

OPGEMETEN : B. DE VYLDER      GETEKEND : G. VAN DEN HAUWE      NAGEZIEN : P. VAN LANGENHOVE

PRIJS VAN HET PLAN: 0.60 EUR. (exclusief B.T.W.)

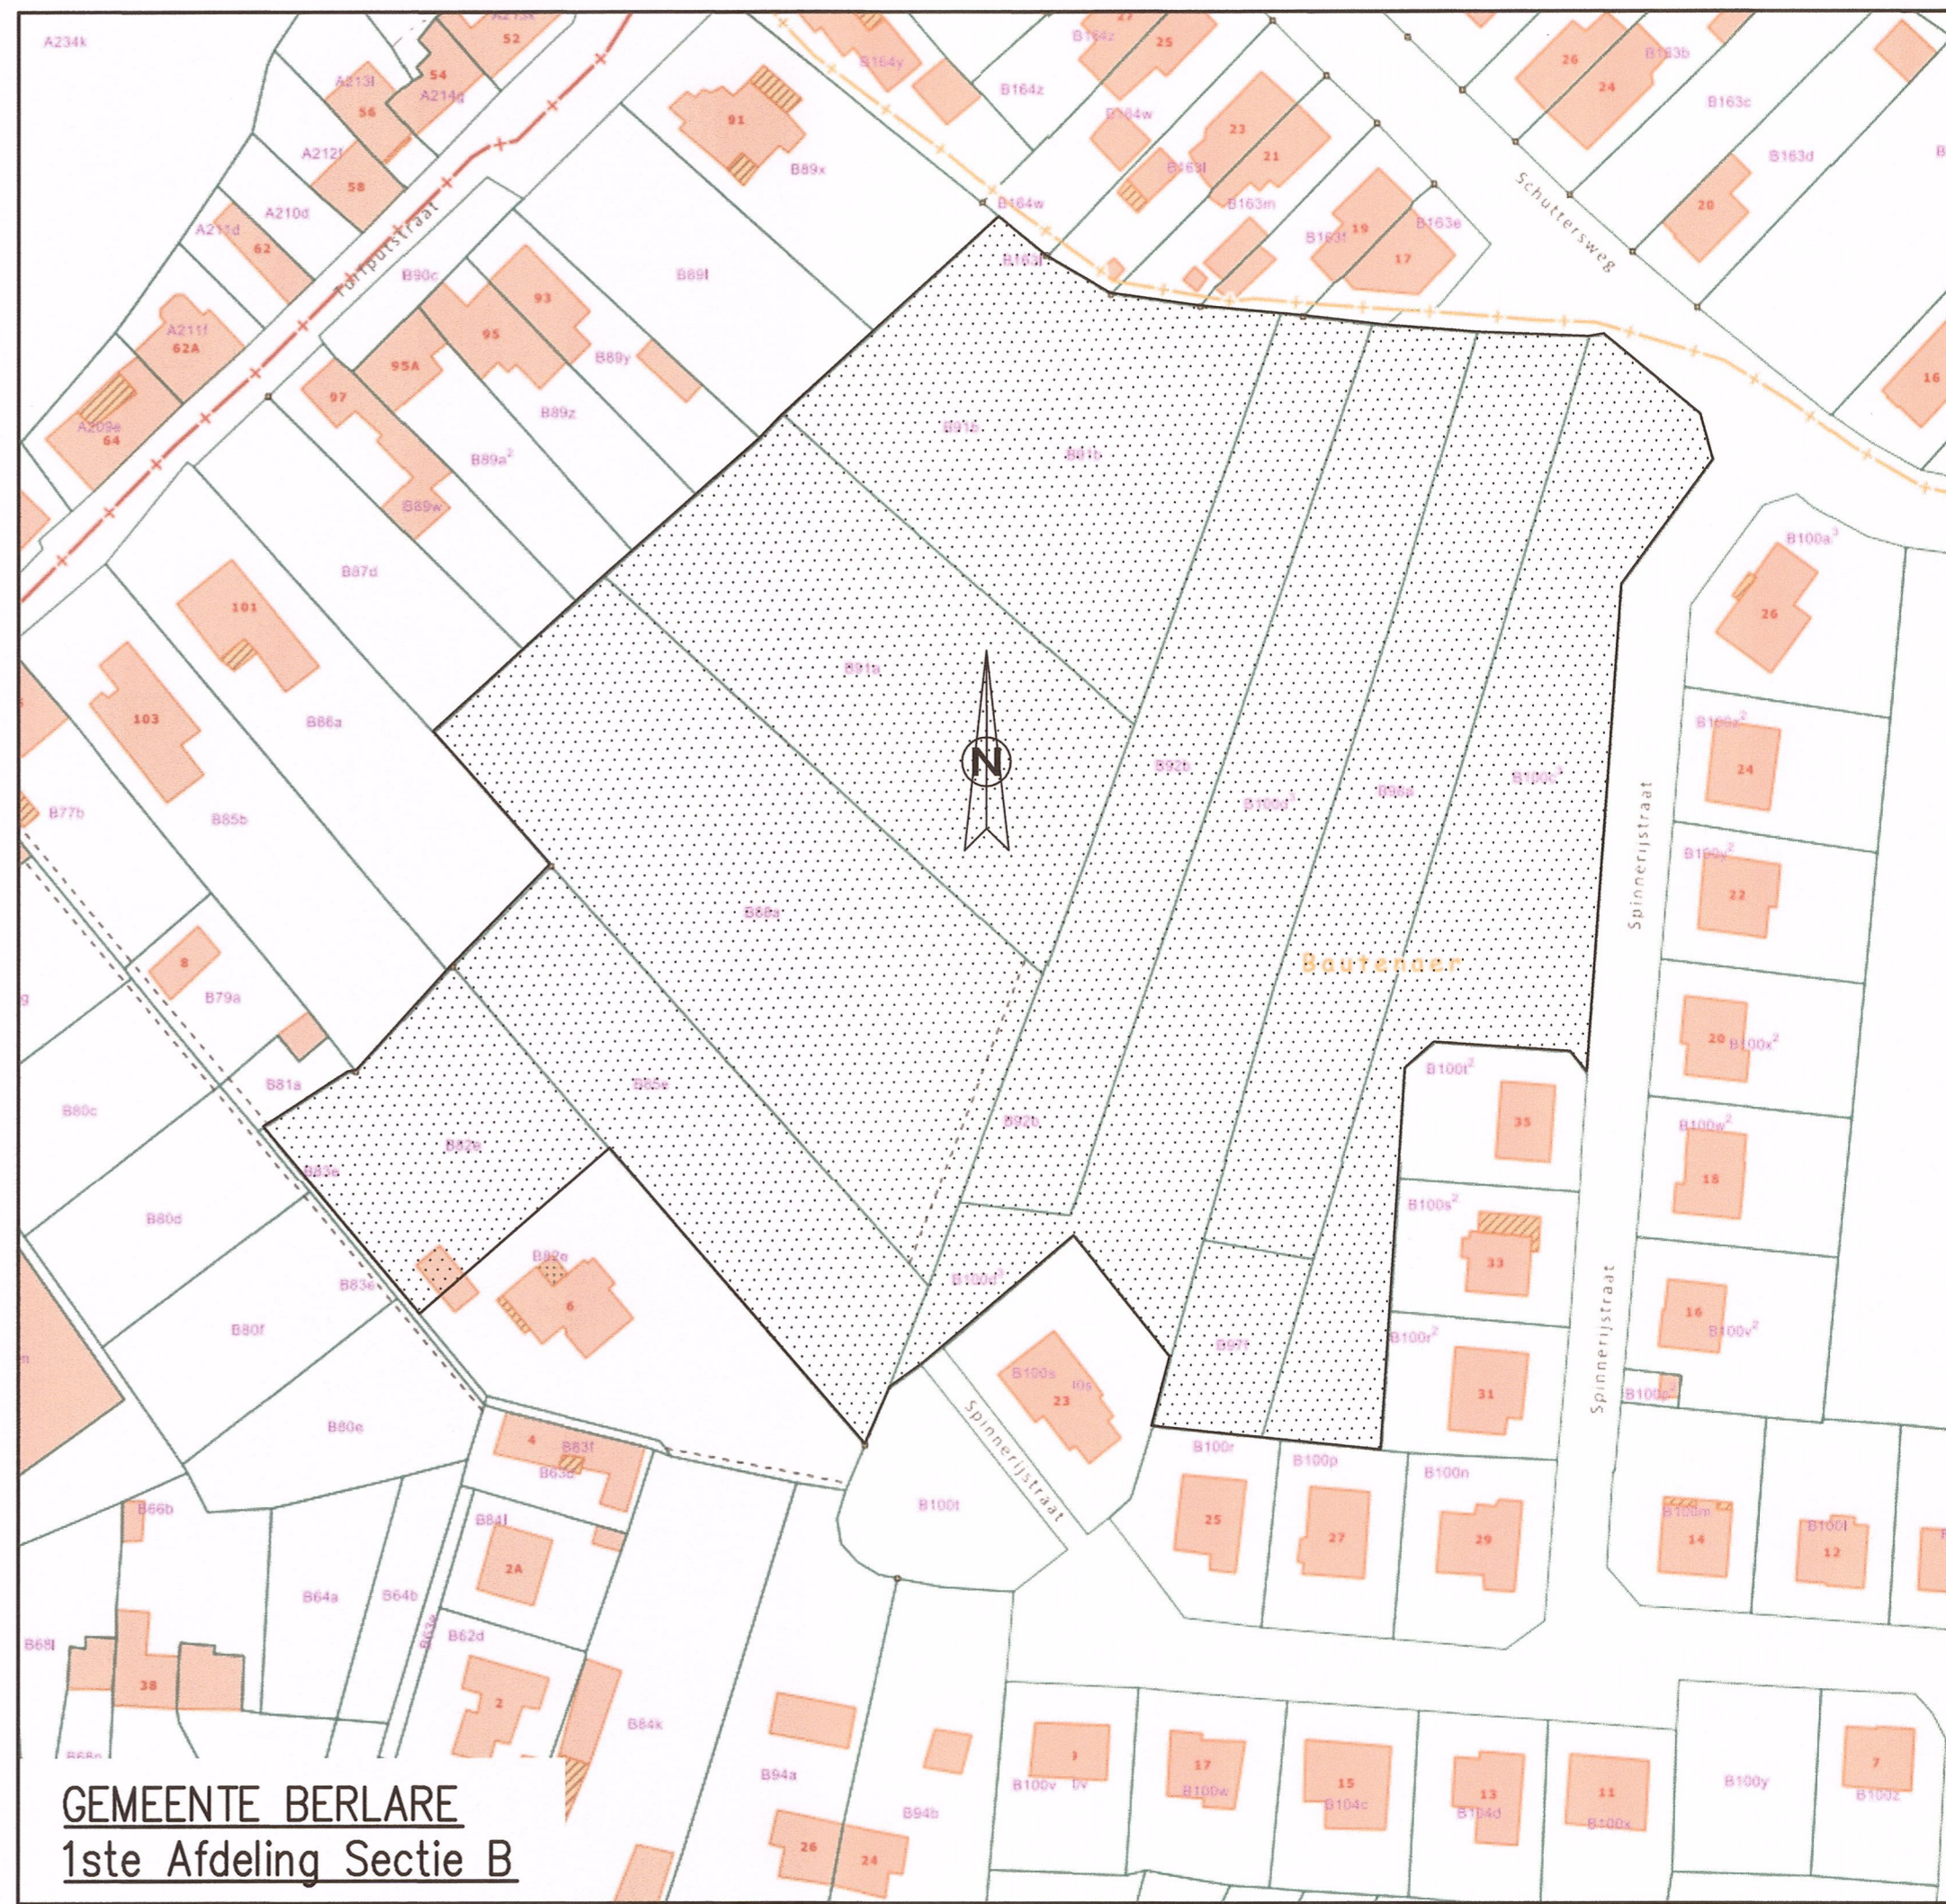

GEMEENTE BERLARE  
1ste Afdeling Sectie B