WEMMEL - DRIES

1780 Wemmel
Dries

INPLANTINGSPLAN

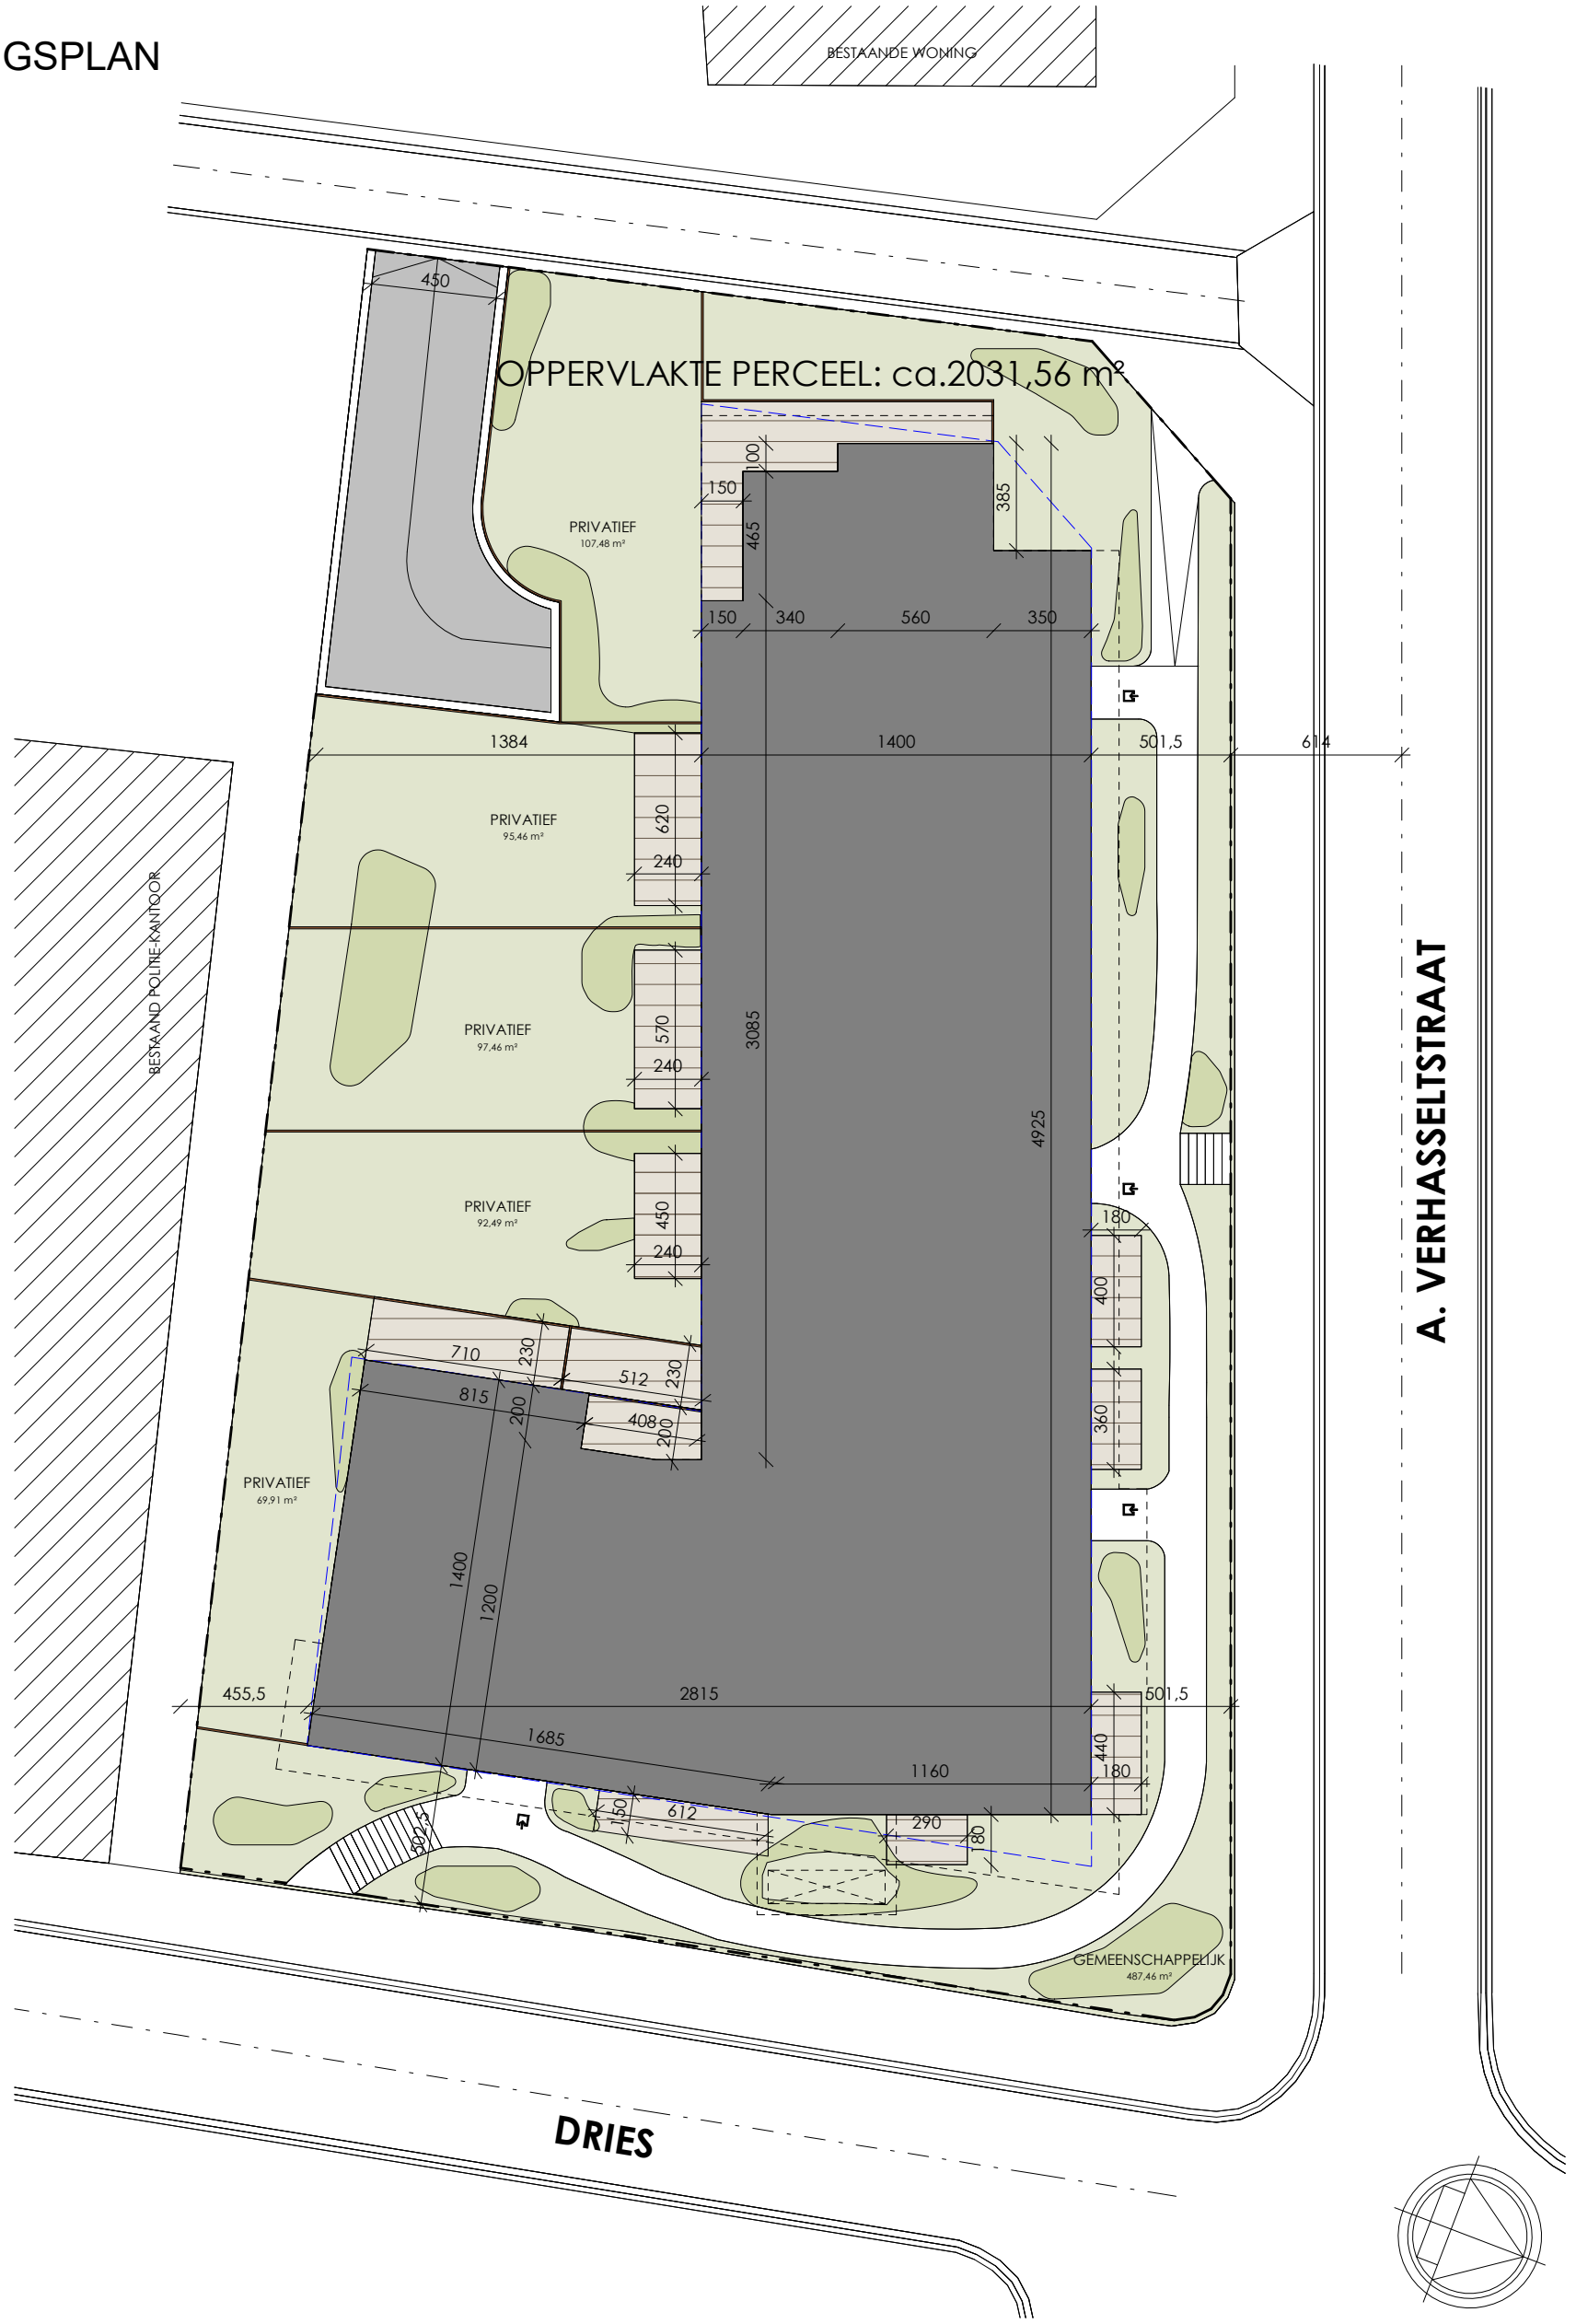

NOVUS PROJECTS

www.novus-projects.be

SCHAALBALK

0 5 10 15 20 25m

DIT IS GEEN CONTRACTUEEL DOCUMENT.
ALLE MATEN, MEUBELS EN TOESTELLEN ZIJN TER ILLUSTRATIE.

ARCHITECT

ARCHITECTENBURO BERKEIN
info@architectenburo.berkein.com