


WEMMEL - DRIES

1780 Wemmel
Dries



KELDER

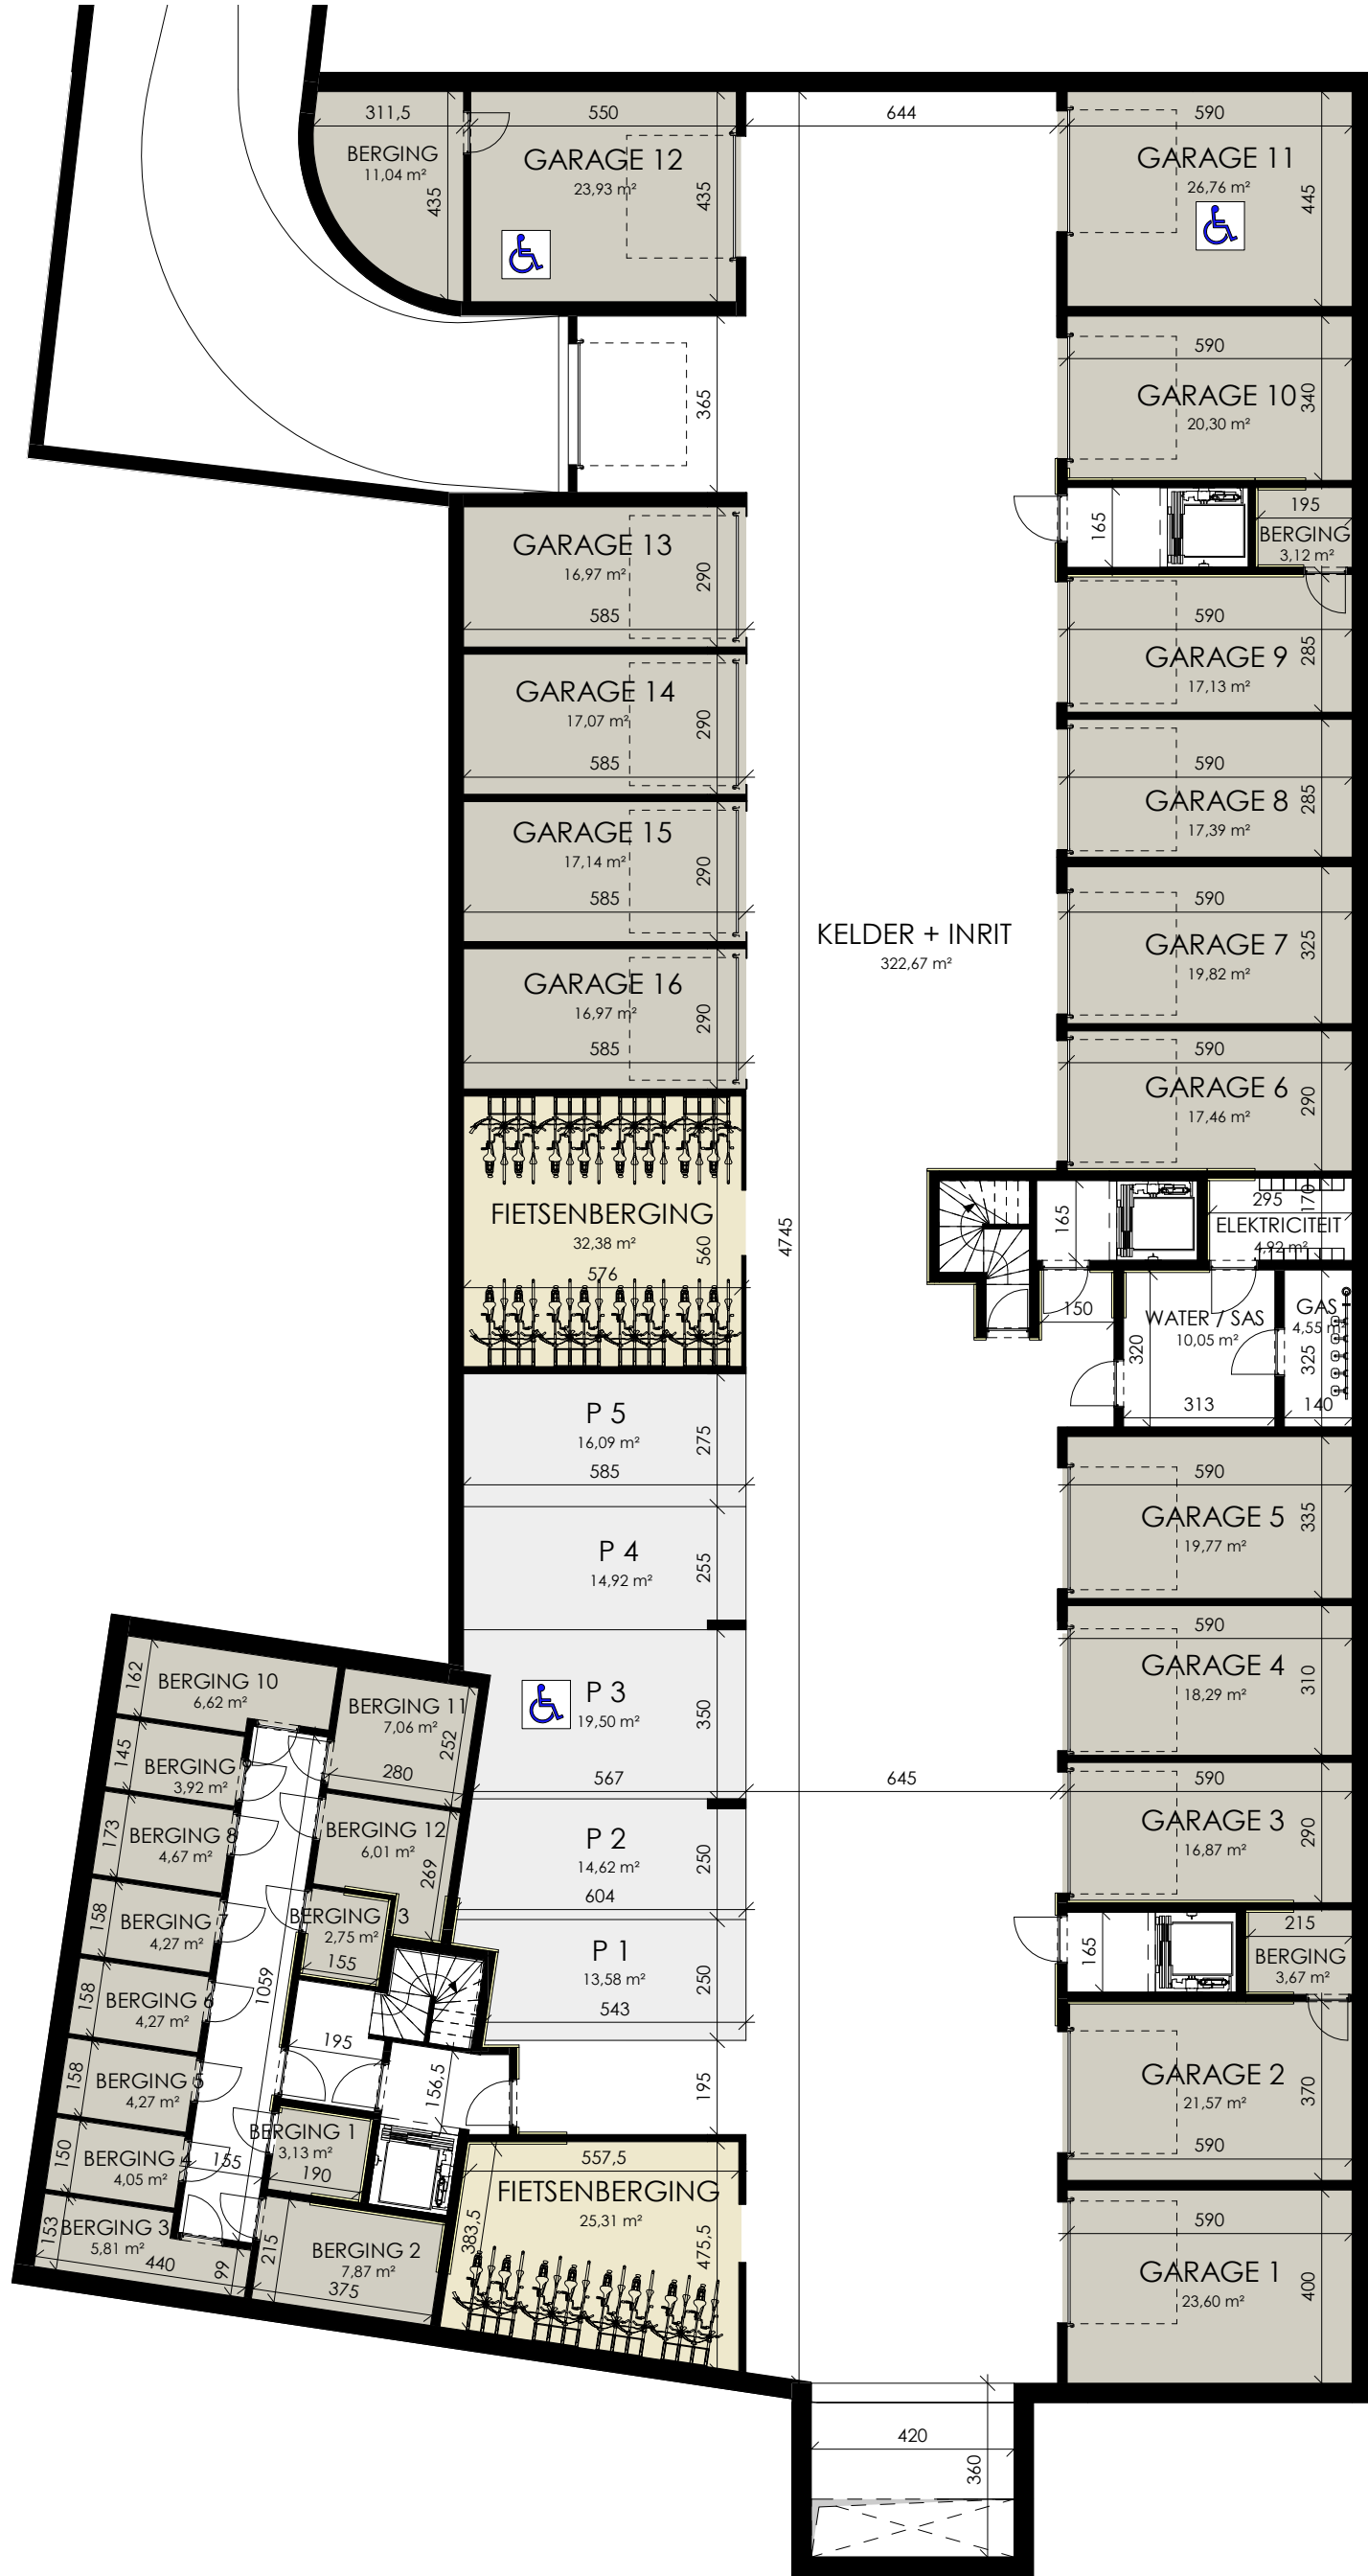

NOVUS
PROJECTS

www.novus-projects.be

SCHAALBALK

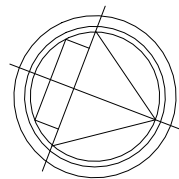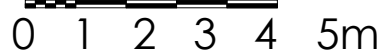

DIT IS GEEN CONTRACTUEEL DOCUMENT.
ALLE MATEN, MEUBELS EN TOESTELLEN ZIJN TER ILLUSTRATIE.

ARCHITECT



ARCHITECTENBURO BERKEIN

info@architectenburo.berkein.com