



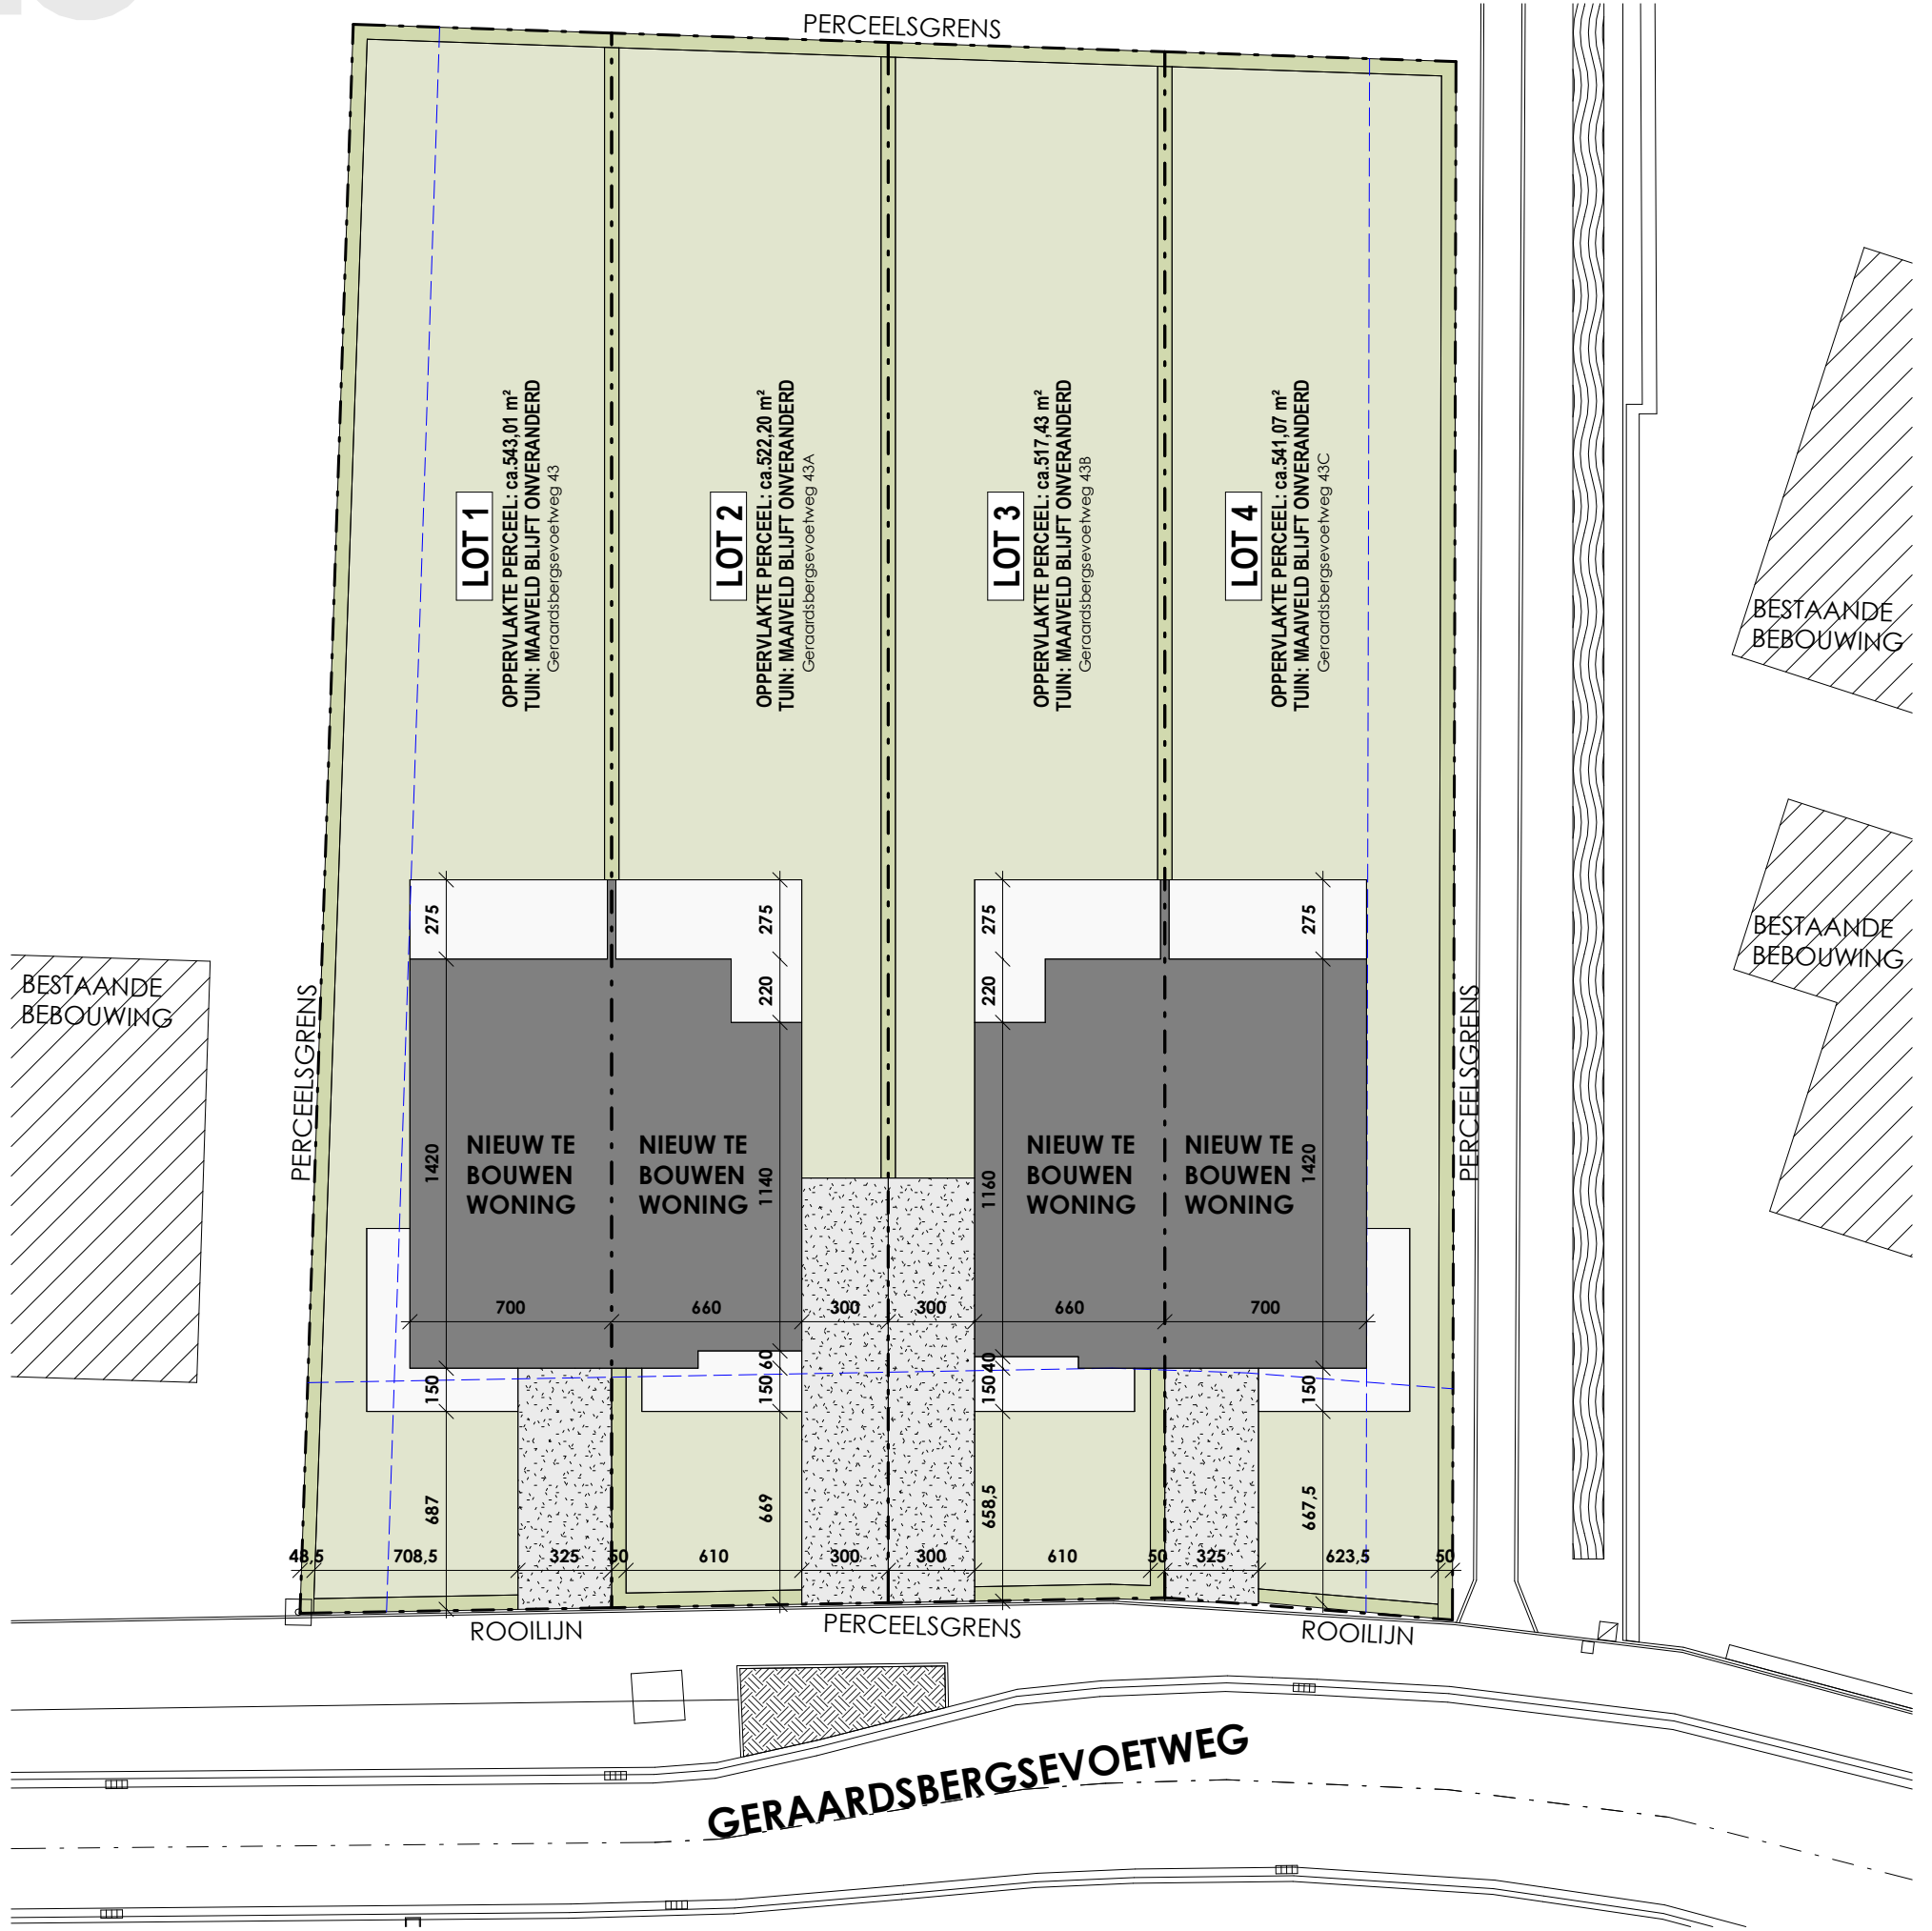


Geraardsbergsevoetweg

Merelbeke



Datum:
Handtekening:

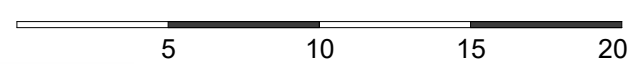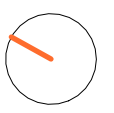

LOT 1-4 - Huis N:43-43C

Inplantingsplan
 Versie UVH
 Bruto oppervlakte
 Slaapkamers

Projectontwikkelaar



Architect




De getekende meubels zijn slechts indicatief en maken geen deel uit van de verkoopsovereenkomst. Deze tekening en de maatvoering hierop is indicatief. Het verkoopsoortenboek heeft voorrang op de plannen.



Geraardsbergsevoetweg

Merelbeke

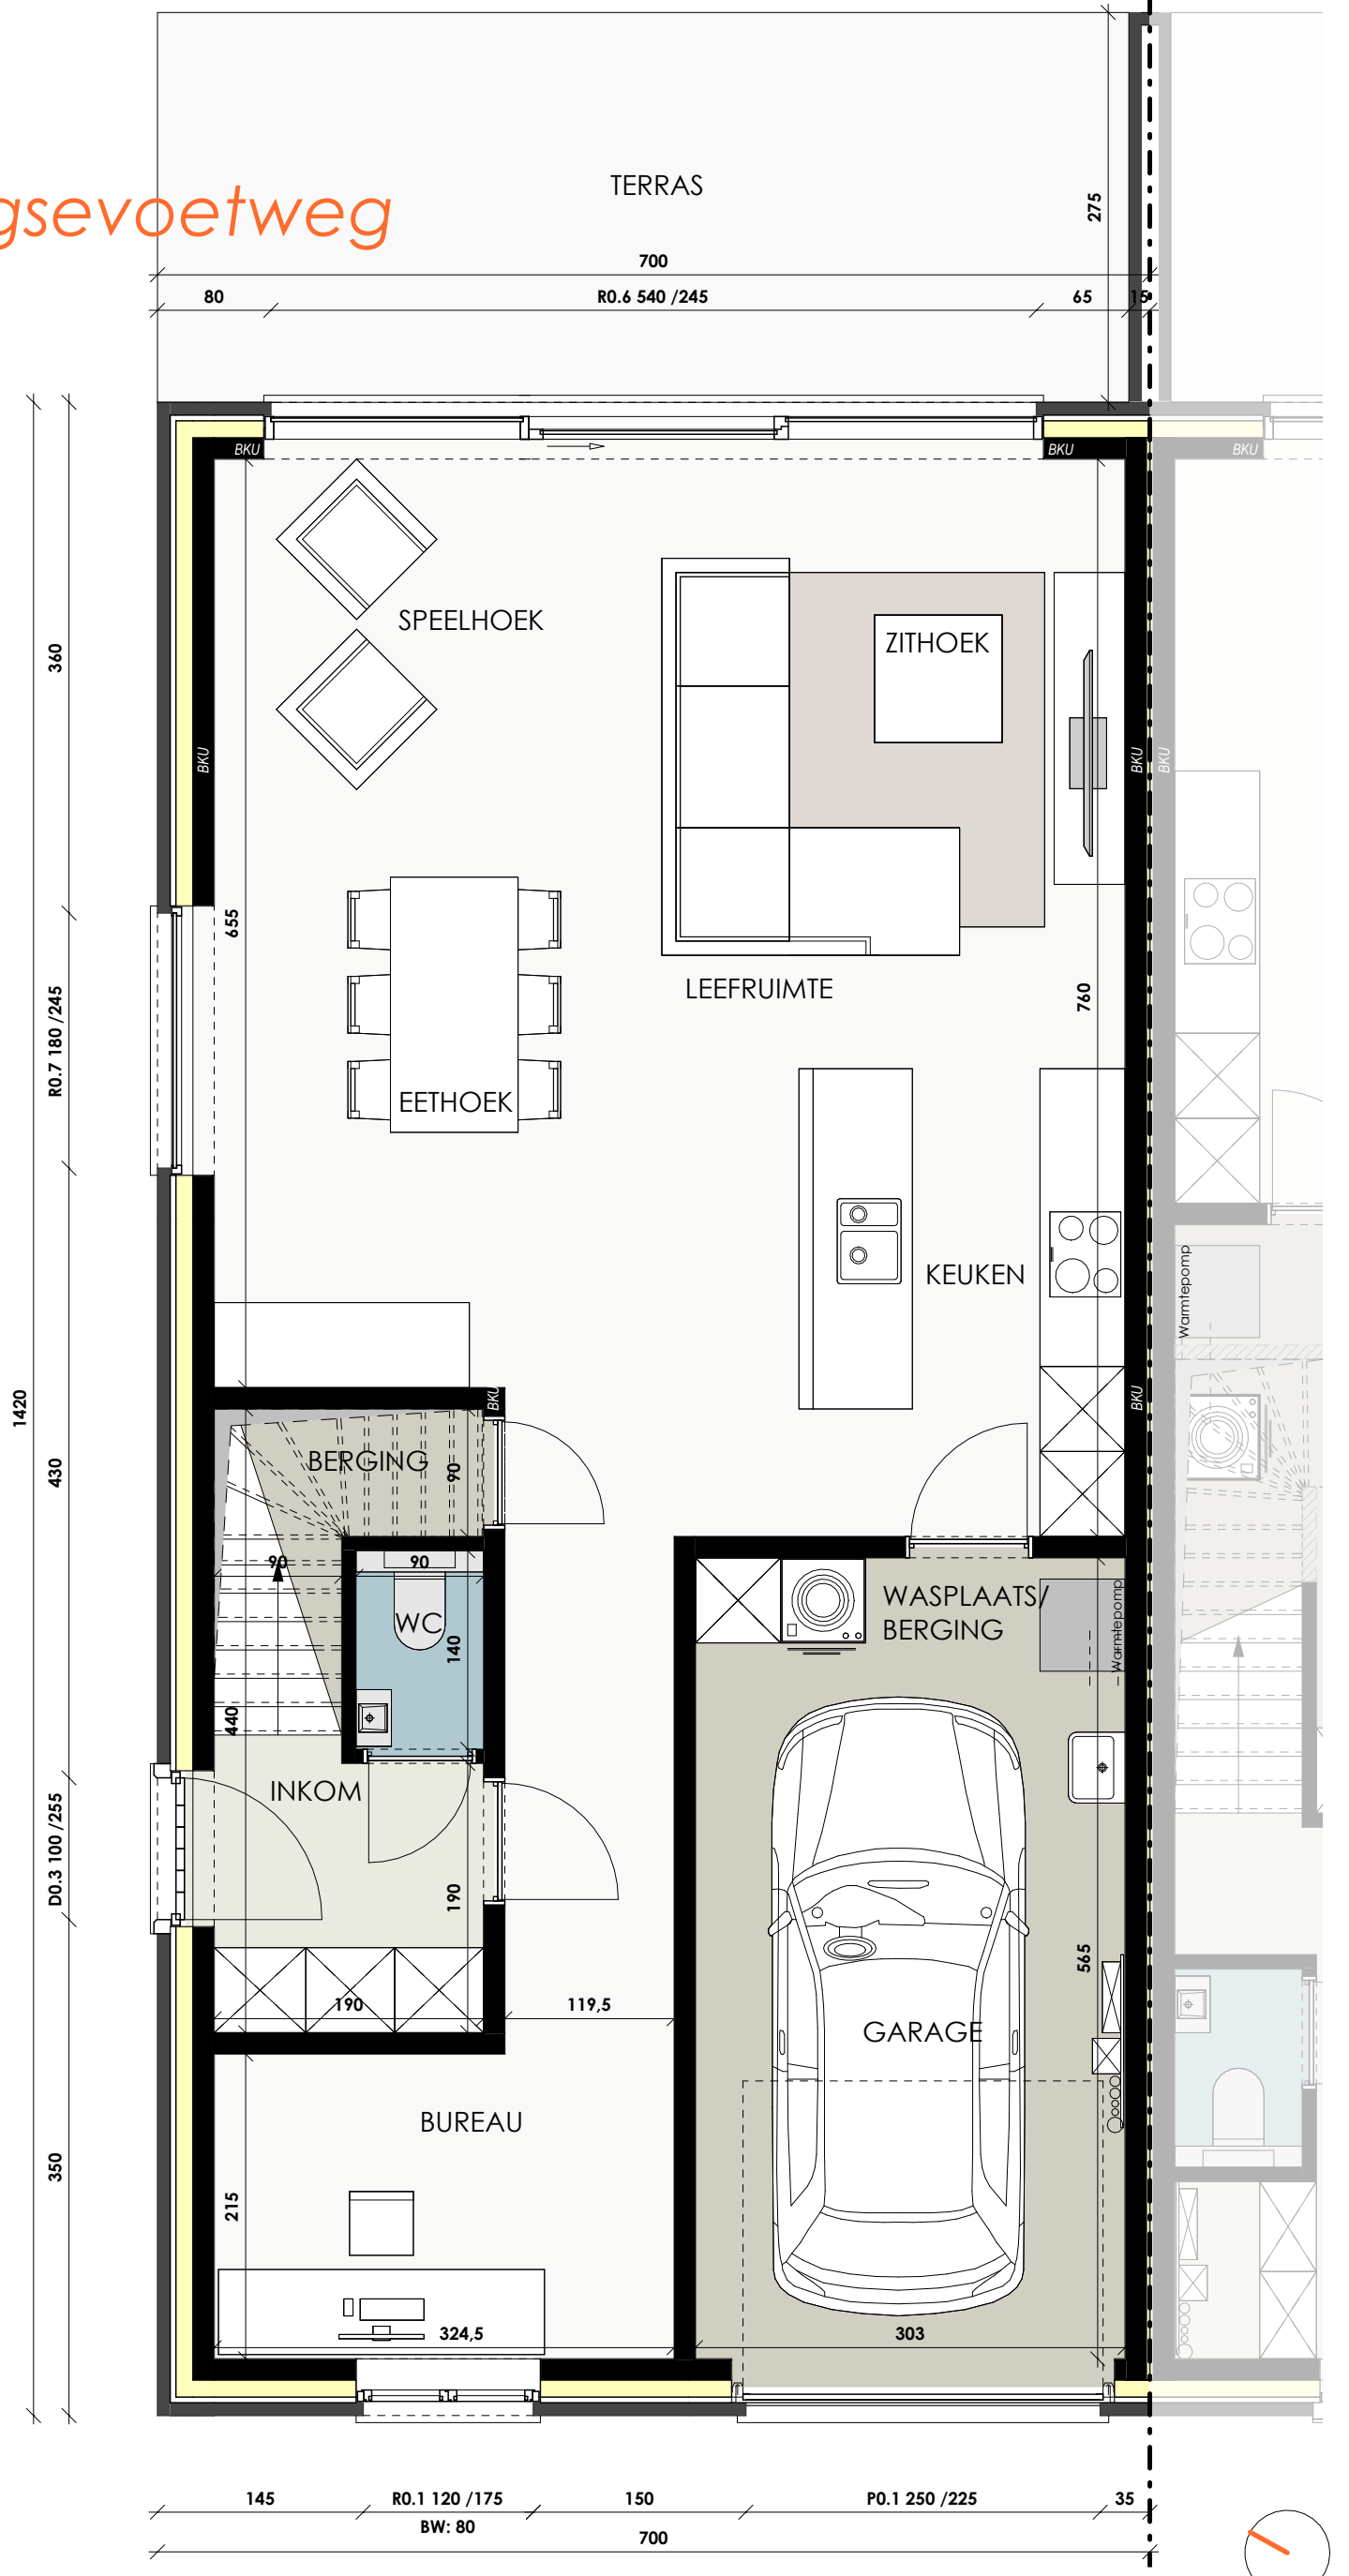

Datum:
Handtekening:

LOT 1 - Huis N:43

Gelijkvloers
 Versie UVH
 Bruto oppervlakte 99,40 m²

Projectontwikkelaar



Architect



berkeinarchitects
 Bellemstraat 50 9880 Aalter

De getekende meubels zijn slechts indicatief en maken geen deel uit van de verkoopsovereenkomst. Deze tekening en de maatvoering hierop is indicatief. Het verkoopslastenboek heeft voorrang op de plannen.



Geraardsbergsevoetweg

Merelbeke

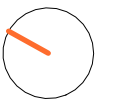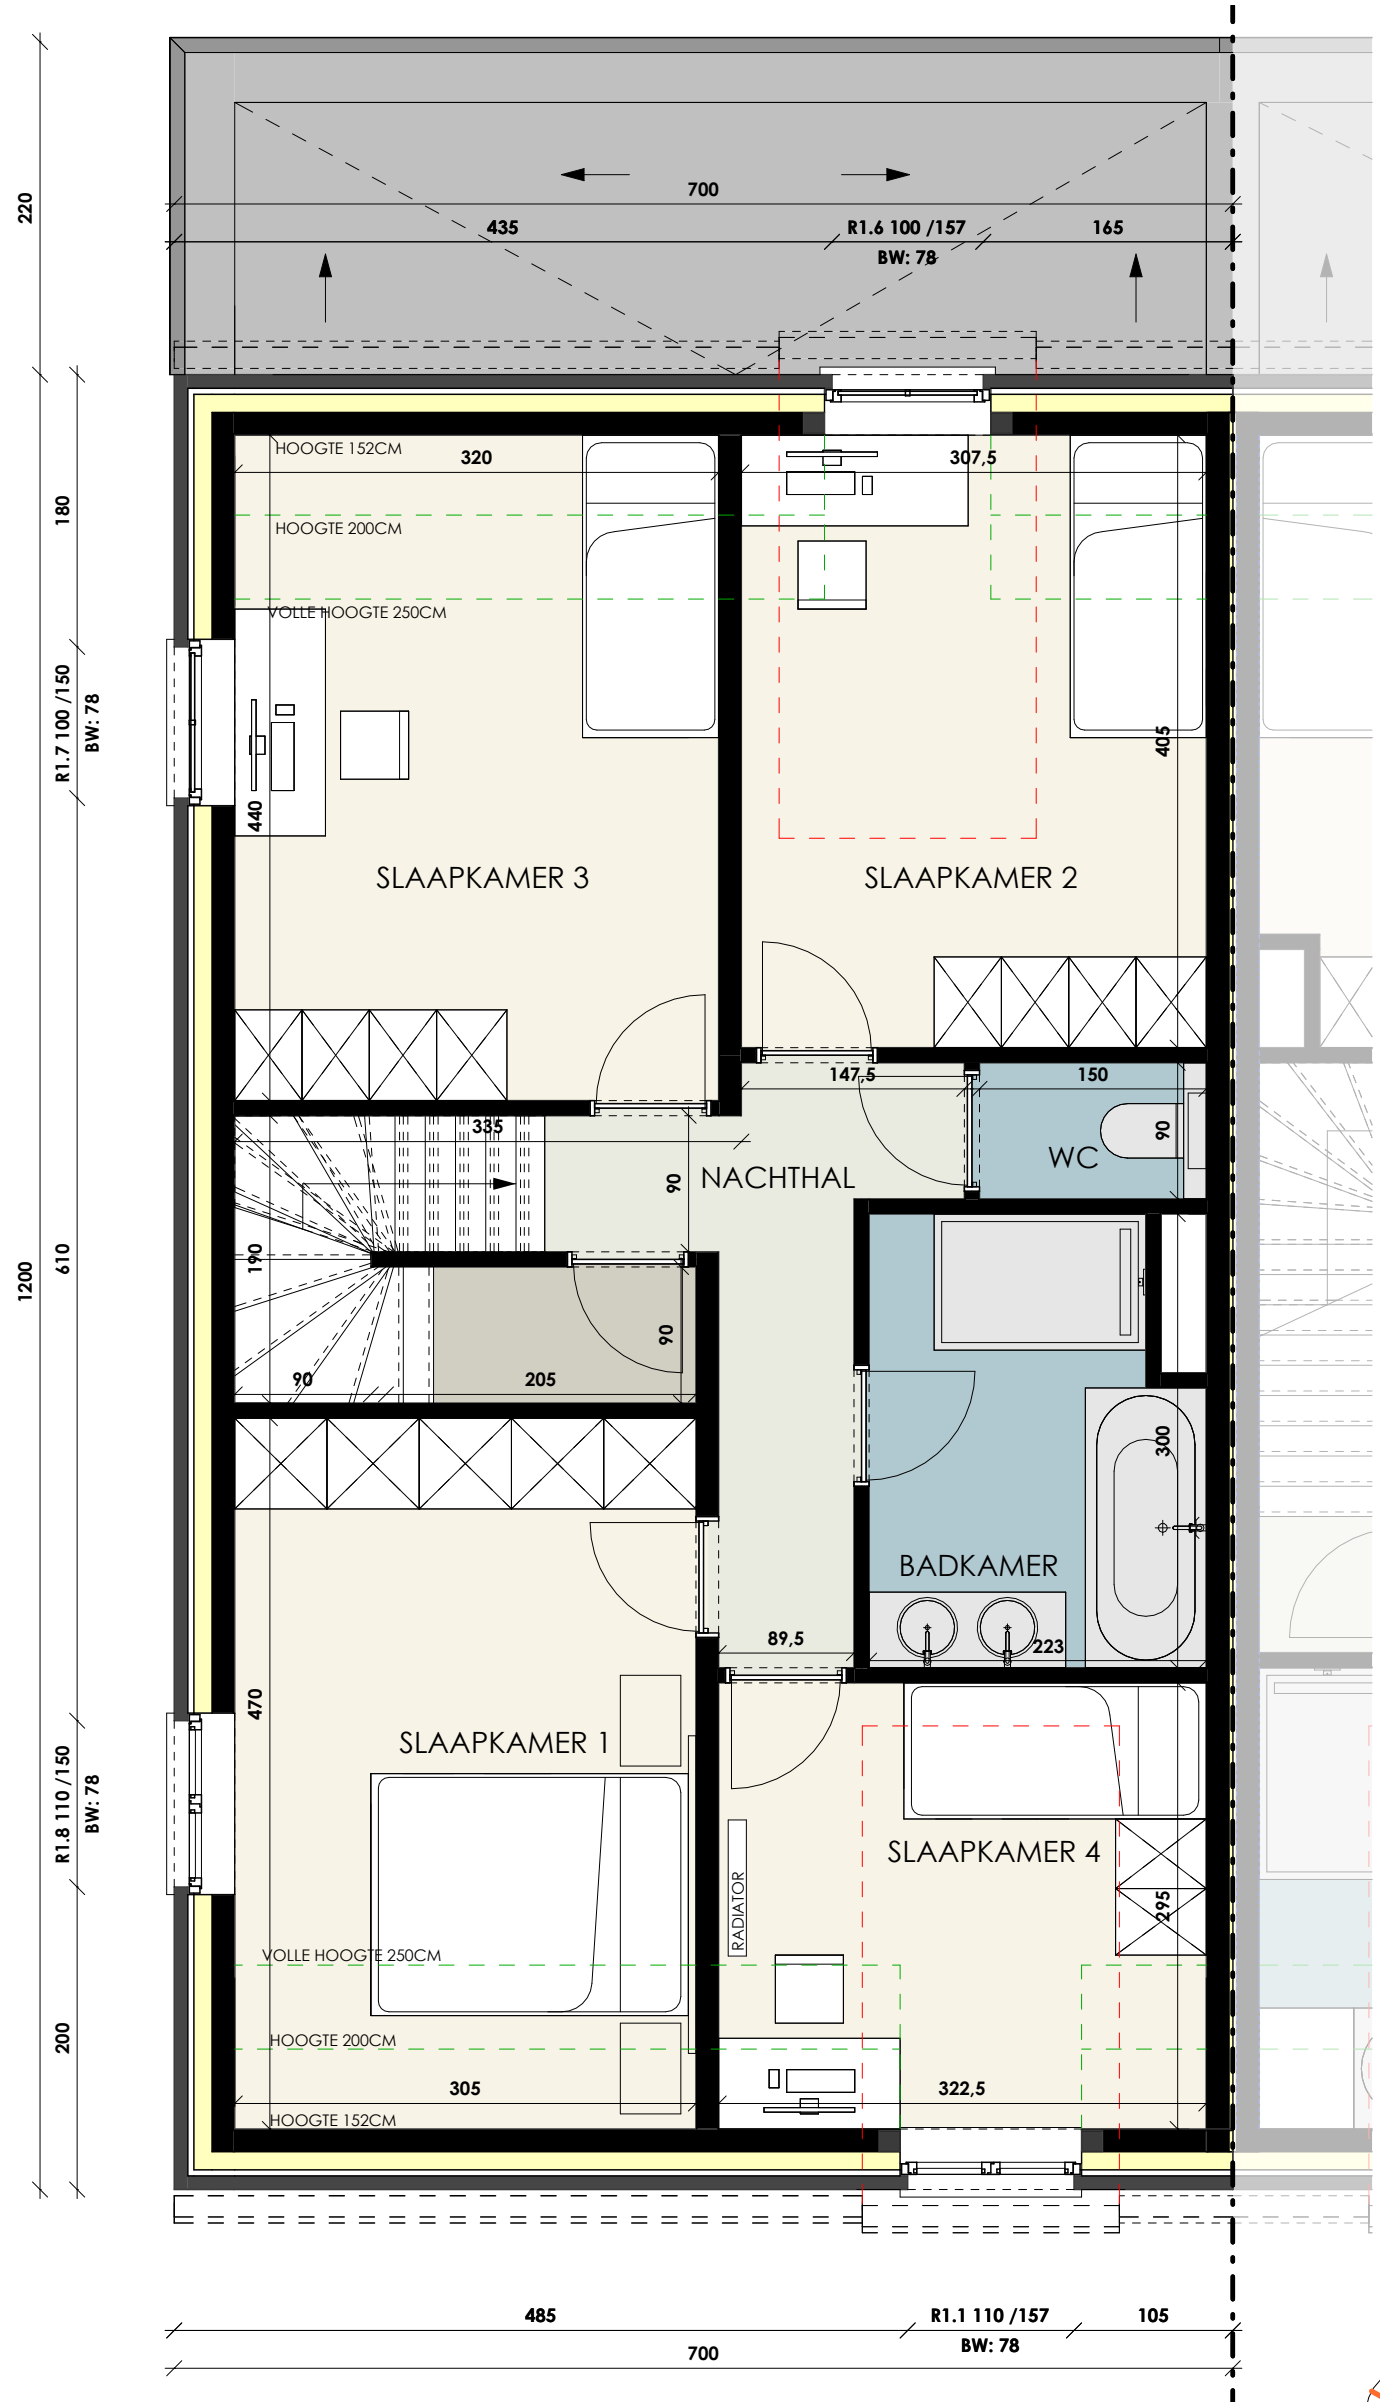

Datum:

Handtekening:

LOT 1 - Huis N:43

Verdiepingsplan

Versie UVH
 Bruto oppervlakte 84,00 m²
 Slaapkamers 4

De getekende meubels zijn slechts indicatief en maken geen deel uit van de verkoopsovereenkomst. Deze tekening en de maatvoering hierop is indicatief. Het verkoopslastenboek heeft voorrang op de plannen.

Projectontwikkelaar



www.novus-projects.be

Architect


berkeinarchitects
 Bellemstraat 50 9880 Aalter





Geraardsbergsevoetweg

Merelbeke

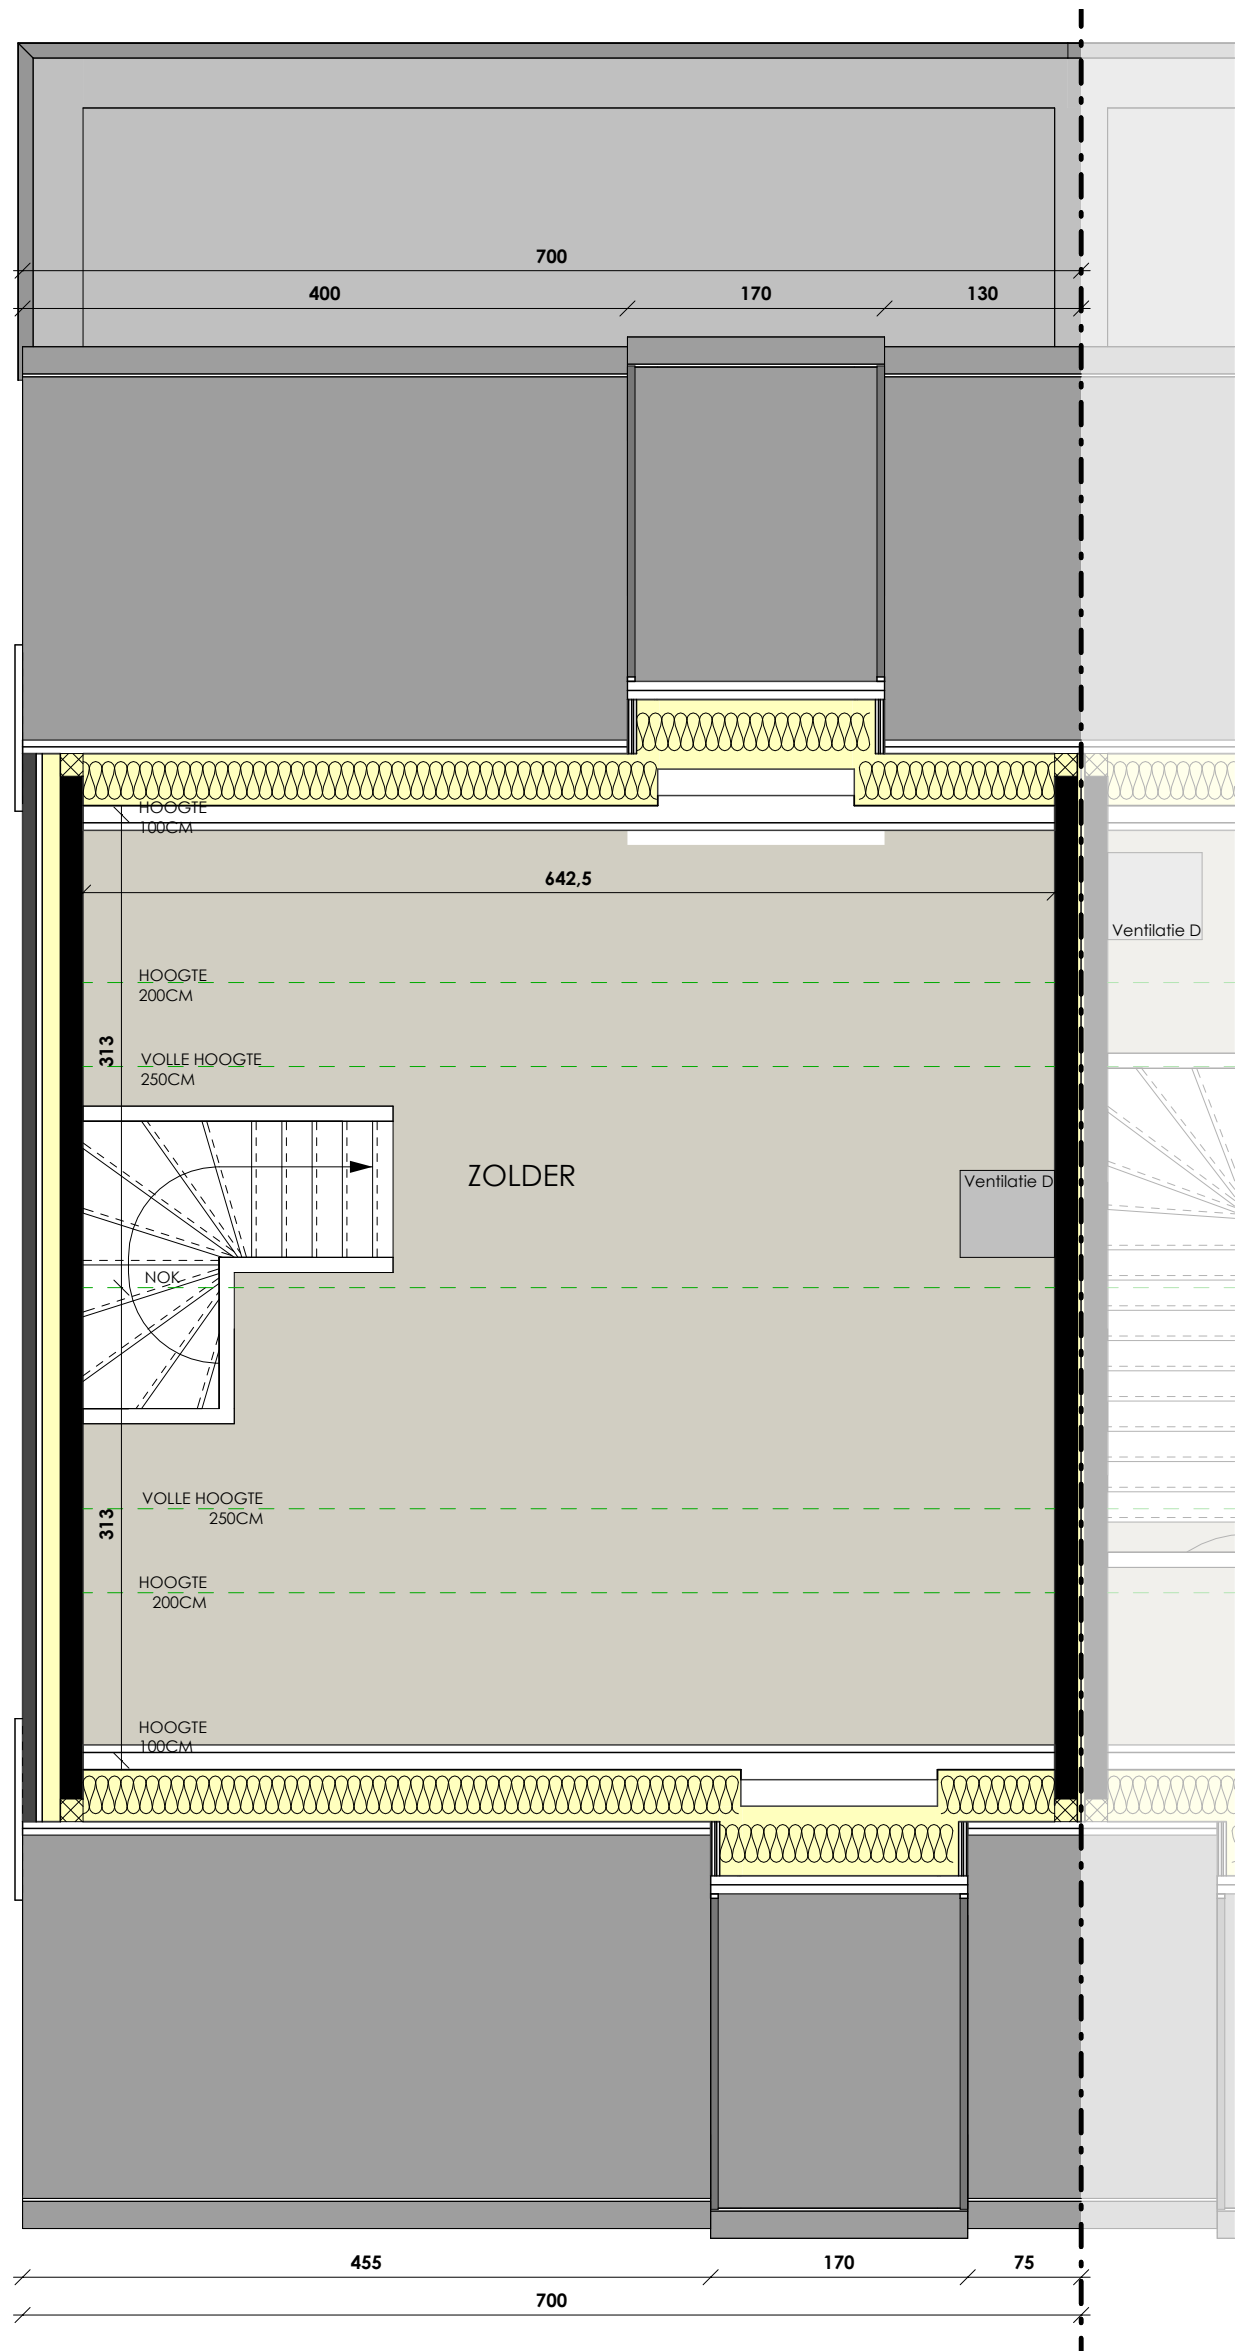

Datum:

Handtekening:



LOT 1 - Huis N:43

Zolderplan

Versie UVH
 Bruto oppervlakte 43,82 m²

Projectontwikkelaar



www.novus-projects.be

Architect

berkeinarchitects
 Bellemeestraat 50 9880 Aalter

De getekende meubels zijn slechts indicatief en maken geen deel uit van de verkoopovereenkomst. Deze tekening en de maatvoering hierop is indicatief. Het verkoopslastenboek heeft voorrang op de plannen.



Geraardsbergsevoetweg

Merelbeke



Datum:

Handtekening:



LOT 1 - Huis N:43

Voorgevel

Versie

UVH

Projectontwikkelaar



www.novus-projects.be

Architect

berkeinarchitects
Bellestraat 50 9880 Aalter



Geraardsbergsevoetweg

Merelbeke



Datum:

Handtekening:

LOT 1 - Huis N:43

Achtergevel

Versie

UVH

Projectontwikkelaar



www.novus-projects.be

Architect

berkeinarchitects
Bellestraat 50 9880 Aalter

De getekende meubels zijn slechts indicatief en maken geen deel uit van de verkoopovereenkomst. Deze tekening en de maatvoering hierop is indicatief. Het verkoopslastenboek heeft voorrang op de plannen.



Geraardsbergsevoetweg

Merelbeke



Datum:
Handtekening:



LOT 1 - Huis N:43

Linkerzijgevel
Versie UVH

Projectontwikkelaar



www.novus-projects.be

Architect



De getekende meubels zijn slechts indicatief en maken geen deel uit van de verkoopovereenkomst. Deze tekening en de maatvoering hierop is indicatief. Het verkoopslastenboek heeft voorrang op de plannen.