



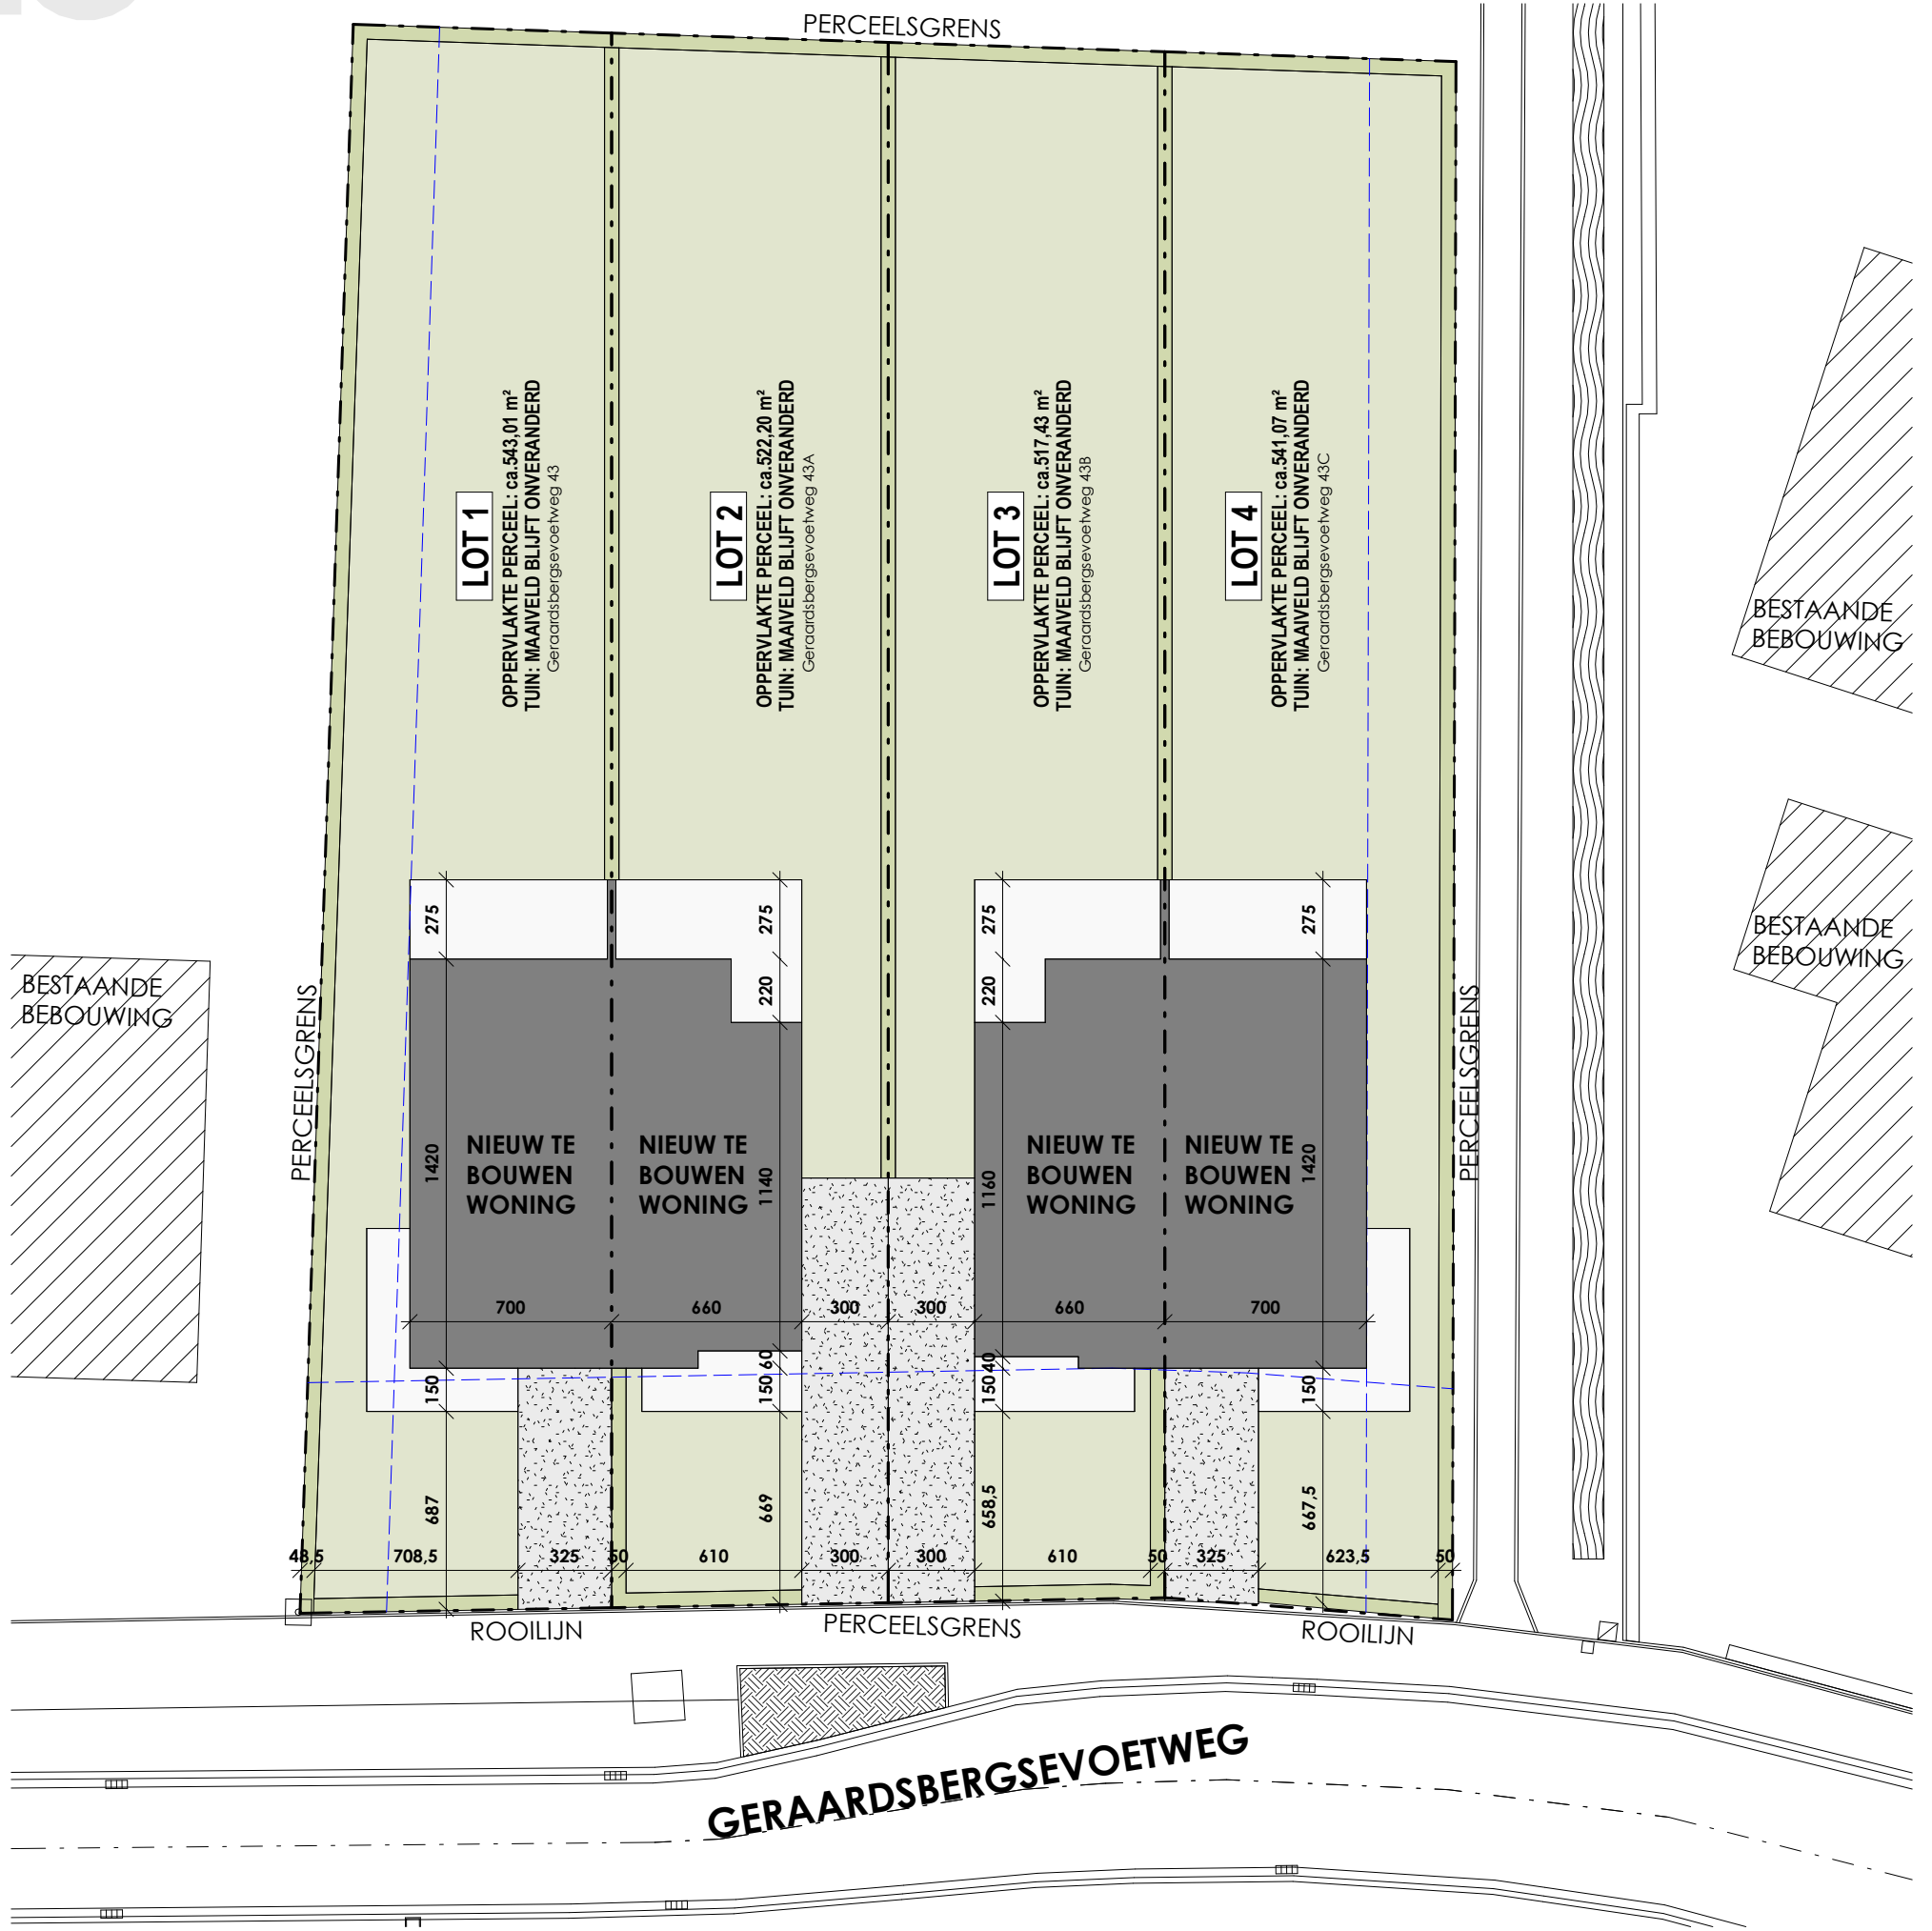


# Geraardsbergsevoetweg

Merelbeke



Datum:  
Handtekening:

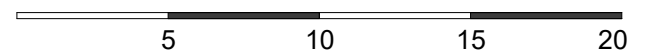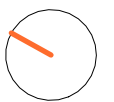

## LOT 1-4 - Huis N:43-43C

Inplantingsplan  
 Versie UVK  
 Bruto oppervlakte  
 Slaapkamers

Projectontwikkelaar



Architect

**berkein**architects  
 Bellemstraat 50 9880 Aalter


De getekende meubels zijn slechts indicatief en maken geen deel uit van de verkoopsovereenkomst. Deze tekening en de maatvoering hierop is indicatief. Het verkoopsoortenboek heeft voorrang op de plannen.

www.novus-projects.be



# Geraardsbergsevoetweg

Merelbeke

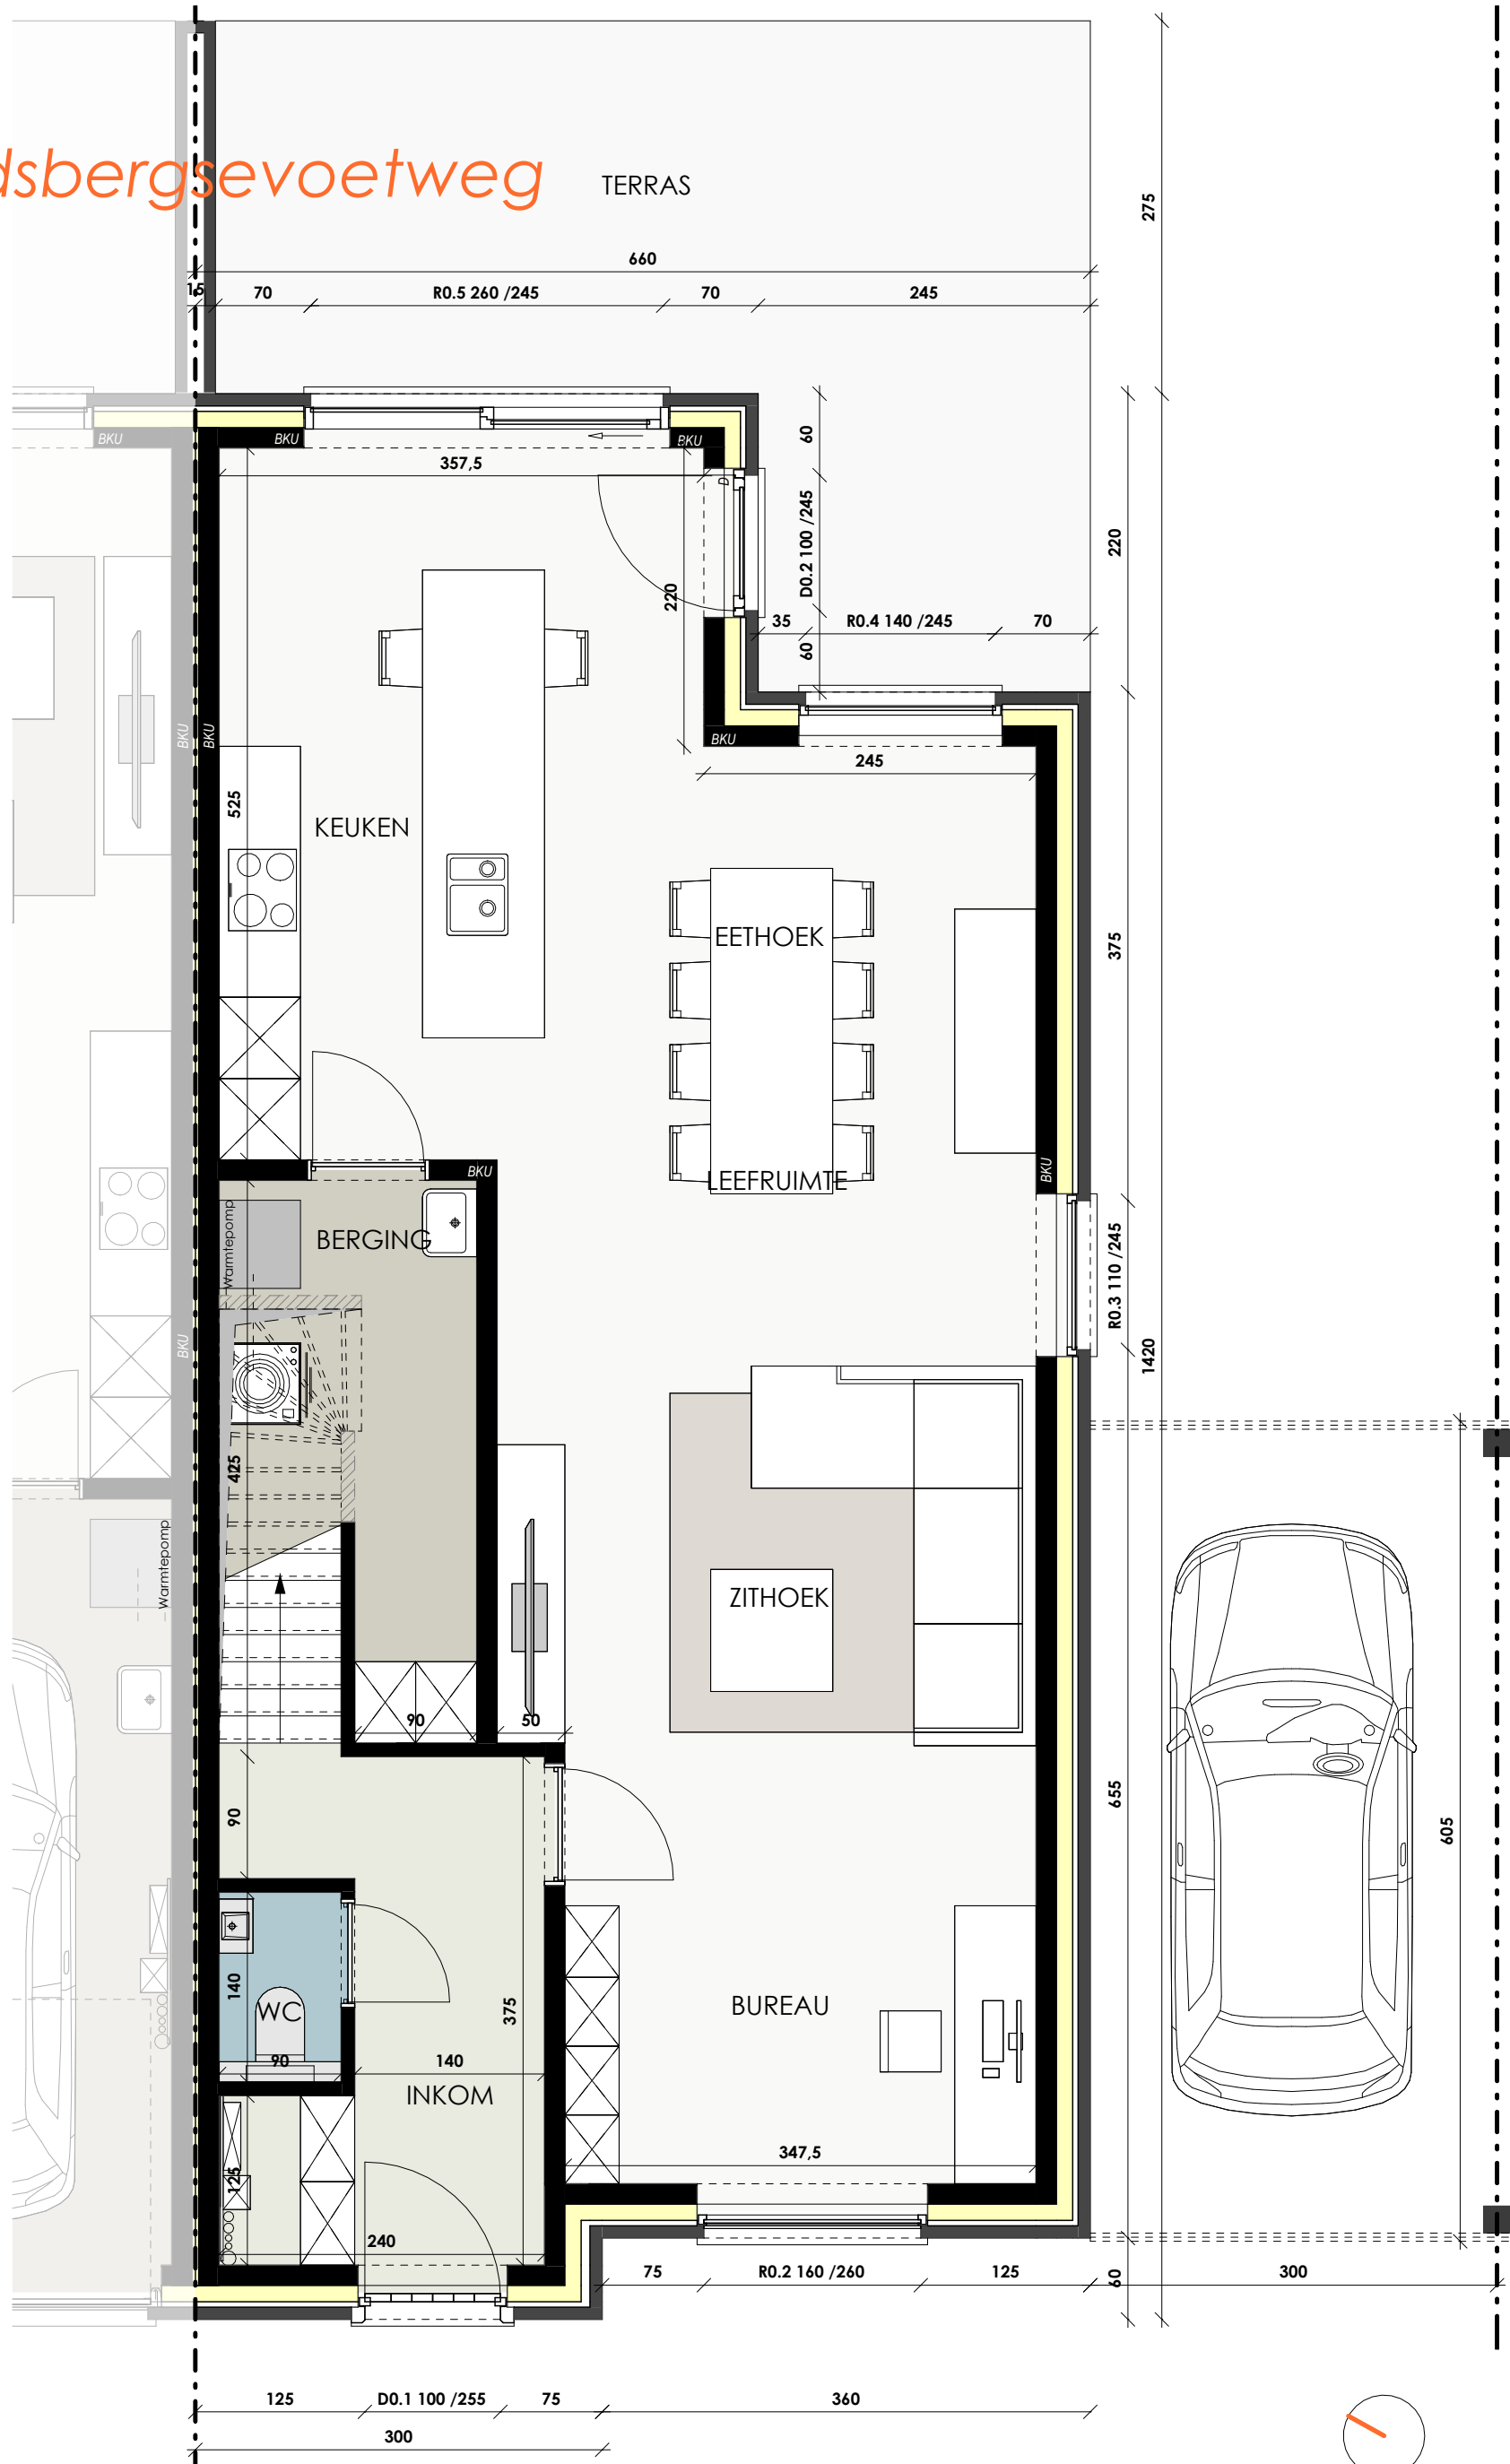

Datum:  
Handtekening:

## LOT 2 - Huis N:43A

Gelijkvloers  
 Versie UVK  
 Bruto oppervlakte 86,17 m<sup>2</sup>

Projectontwikkelaar



www.novus-projects.be

Architect




De getekende meubels zijn slechts indicatief en maken geen deel uit van de verkoopovereenkomst. Deze tekening en de maatvoering hierop is indicatief. Het verkoopslastenboek heeft voorrang op de plannen.



# Geraardsbergsevoetweg

Merelbeke

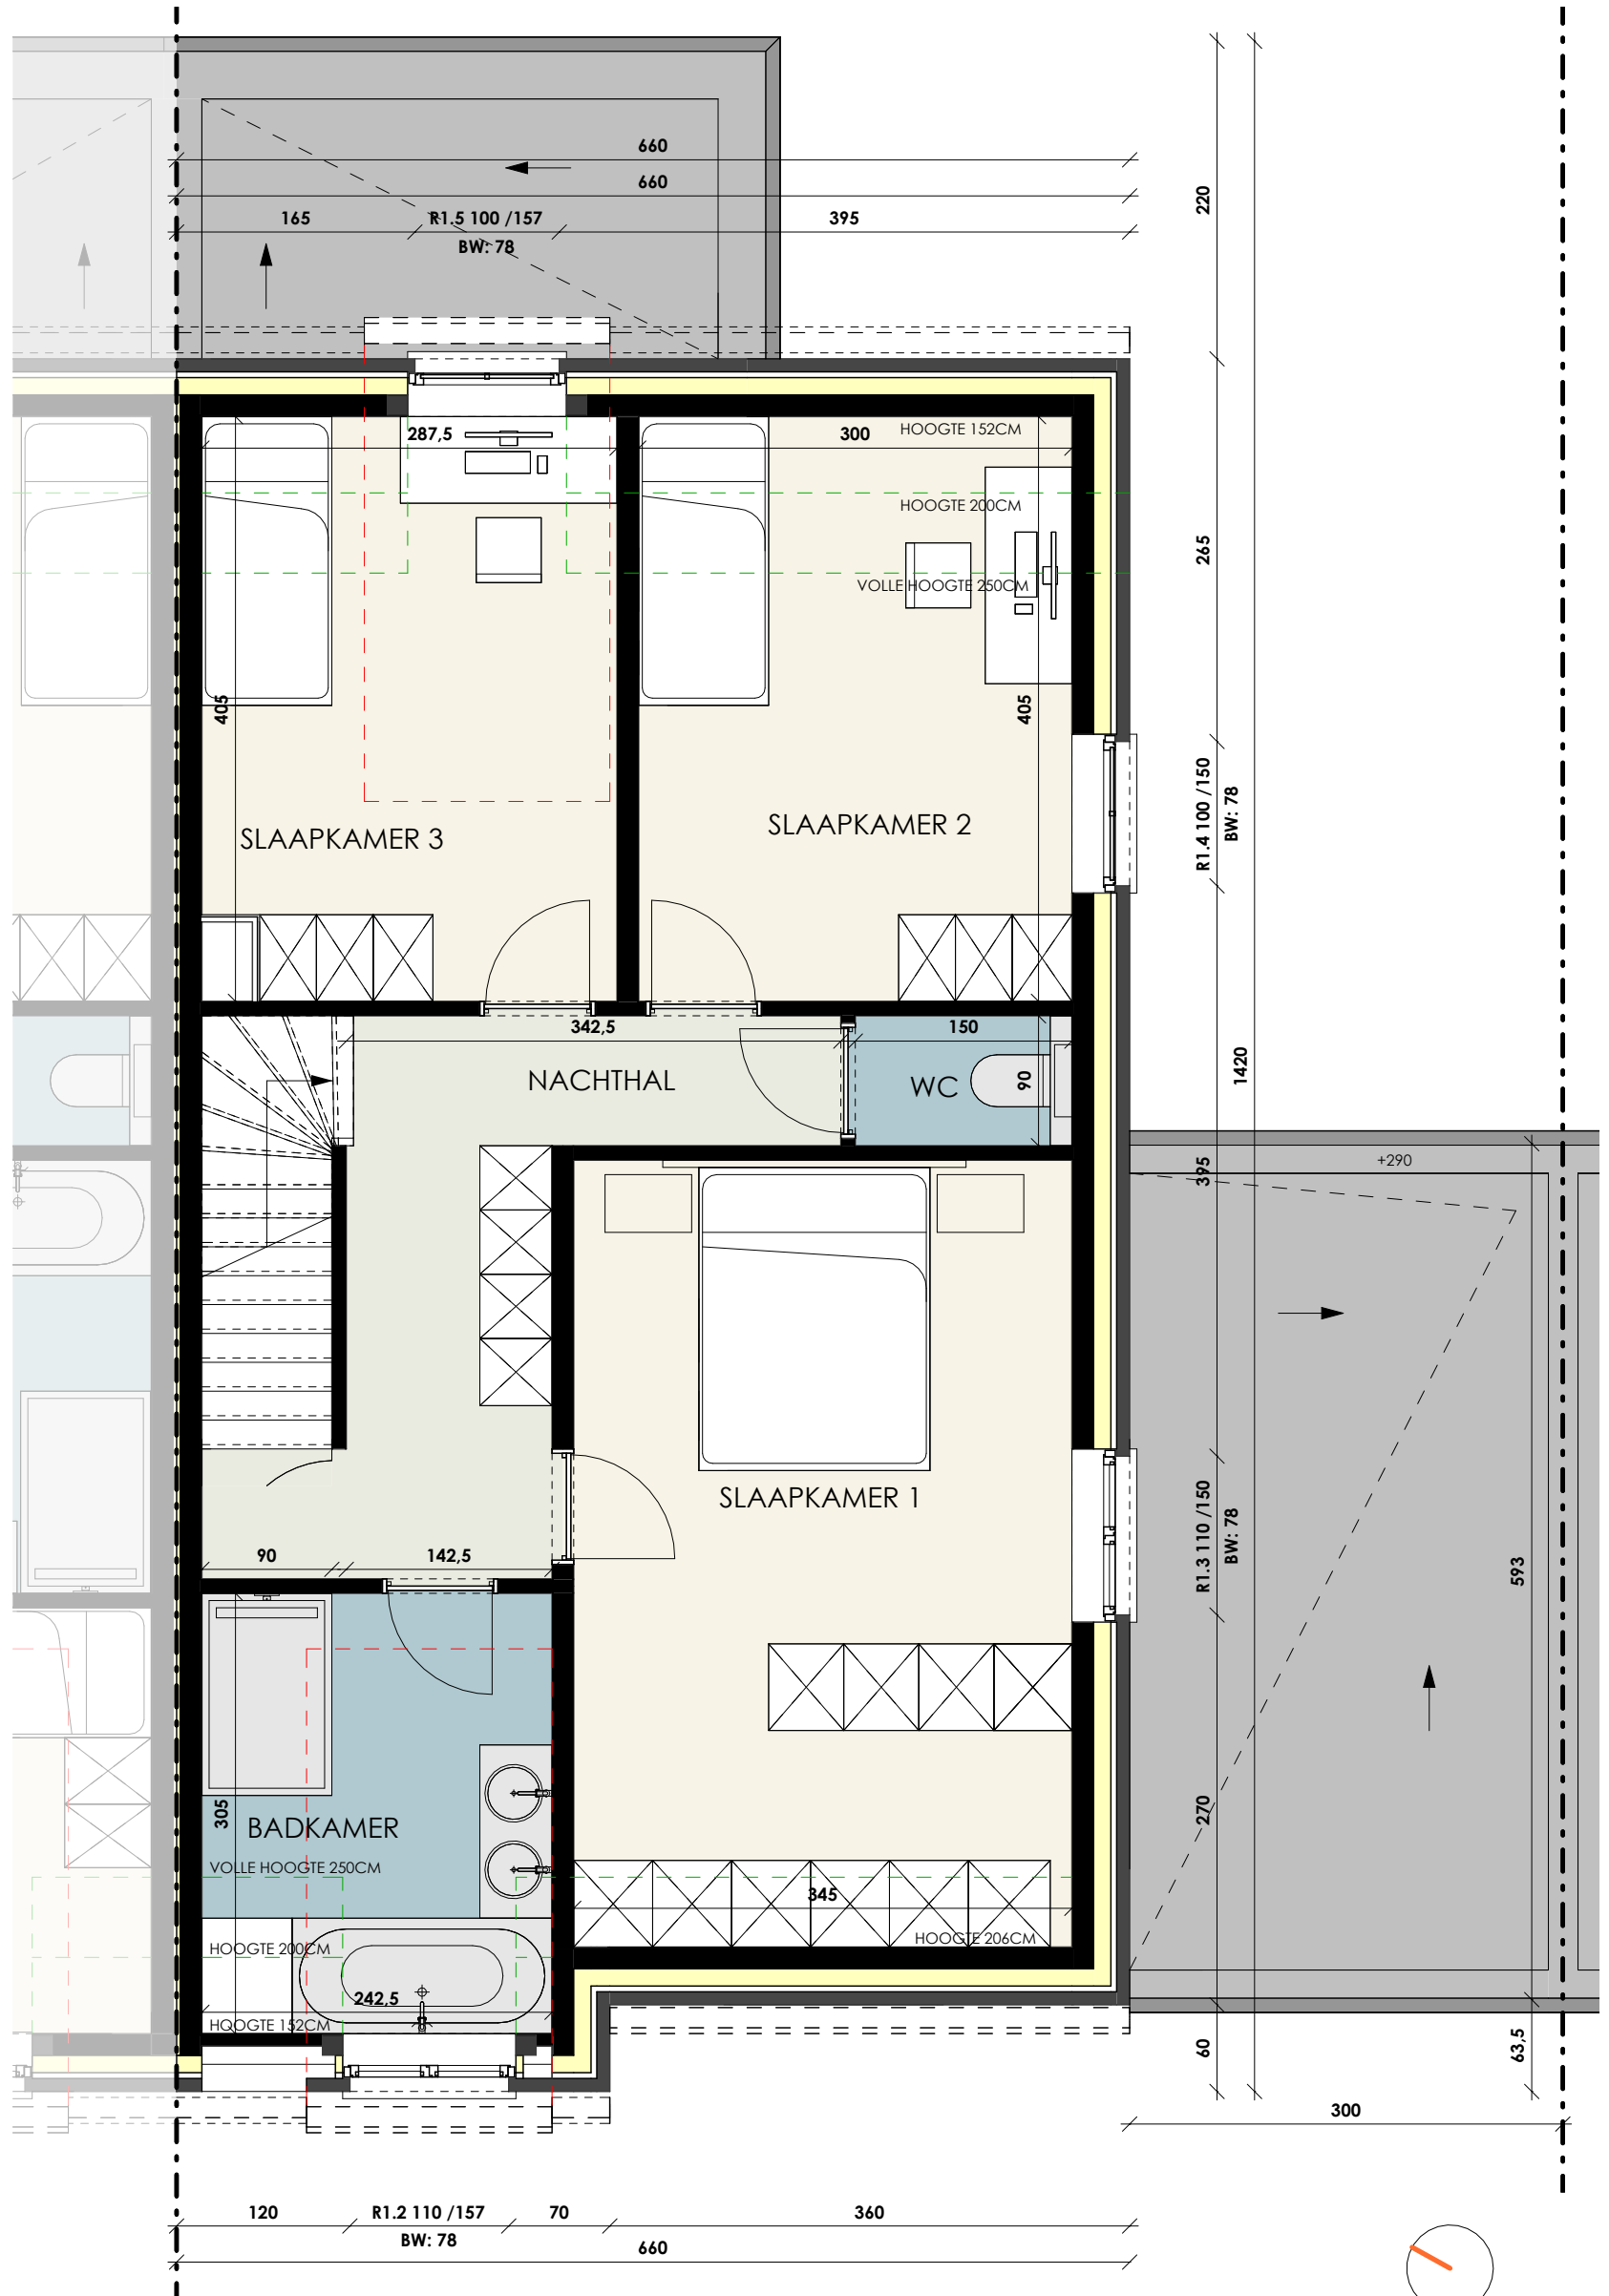

Datum:

Handtekening:

## LOT 2 - Huis N:43A

Verdiepingsplan

Versie UVK  
 Bruto oppervlakte 77,04 m<sup>2</sup>  
 Slaapkamers 3

De getekende meubels zijn slechts indicatief en maken geen deel uit van de verkoopsovereenkomst. Deze tekening en de maatvoering hierop is indicatief. Het verkoopslastenboek heeft voorrang op de plannen.

Projectontwikkelaar



www.novus-projects.be

Architect

**berkeinarchitects**  
 Bellemstraat 50 9880 Aalter





# Geraardsbergsevoetweg

Merelbeke



Datum:

Handtekening:



## LOT 2 - Huis N:43A

Voorgevel

Versie

UVK

Projectontwikkelaar



[www.novus-projects.be](http://www.novus-projects.be)

Architect

**berkein**architects  
Bellestraat 50 9880 Aalter



# Geraardsbergsevoetweg

Merelbeke



Datum:

Handtekening:



## LOT 2 - Huis N:43A

Achtergevel

Versie

UVK

Projectontwikkelaar



[www.novus-projects.be](http://www.novus-projects.be)


Architect

**berkein**architects  
Bellestraat 50 9880 Aalter

b

# Geraardsbergsevoetweg

Merelbeke

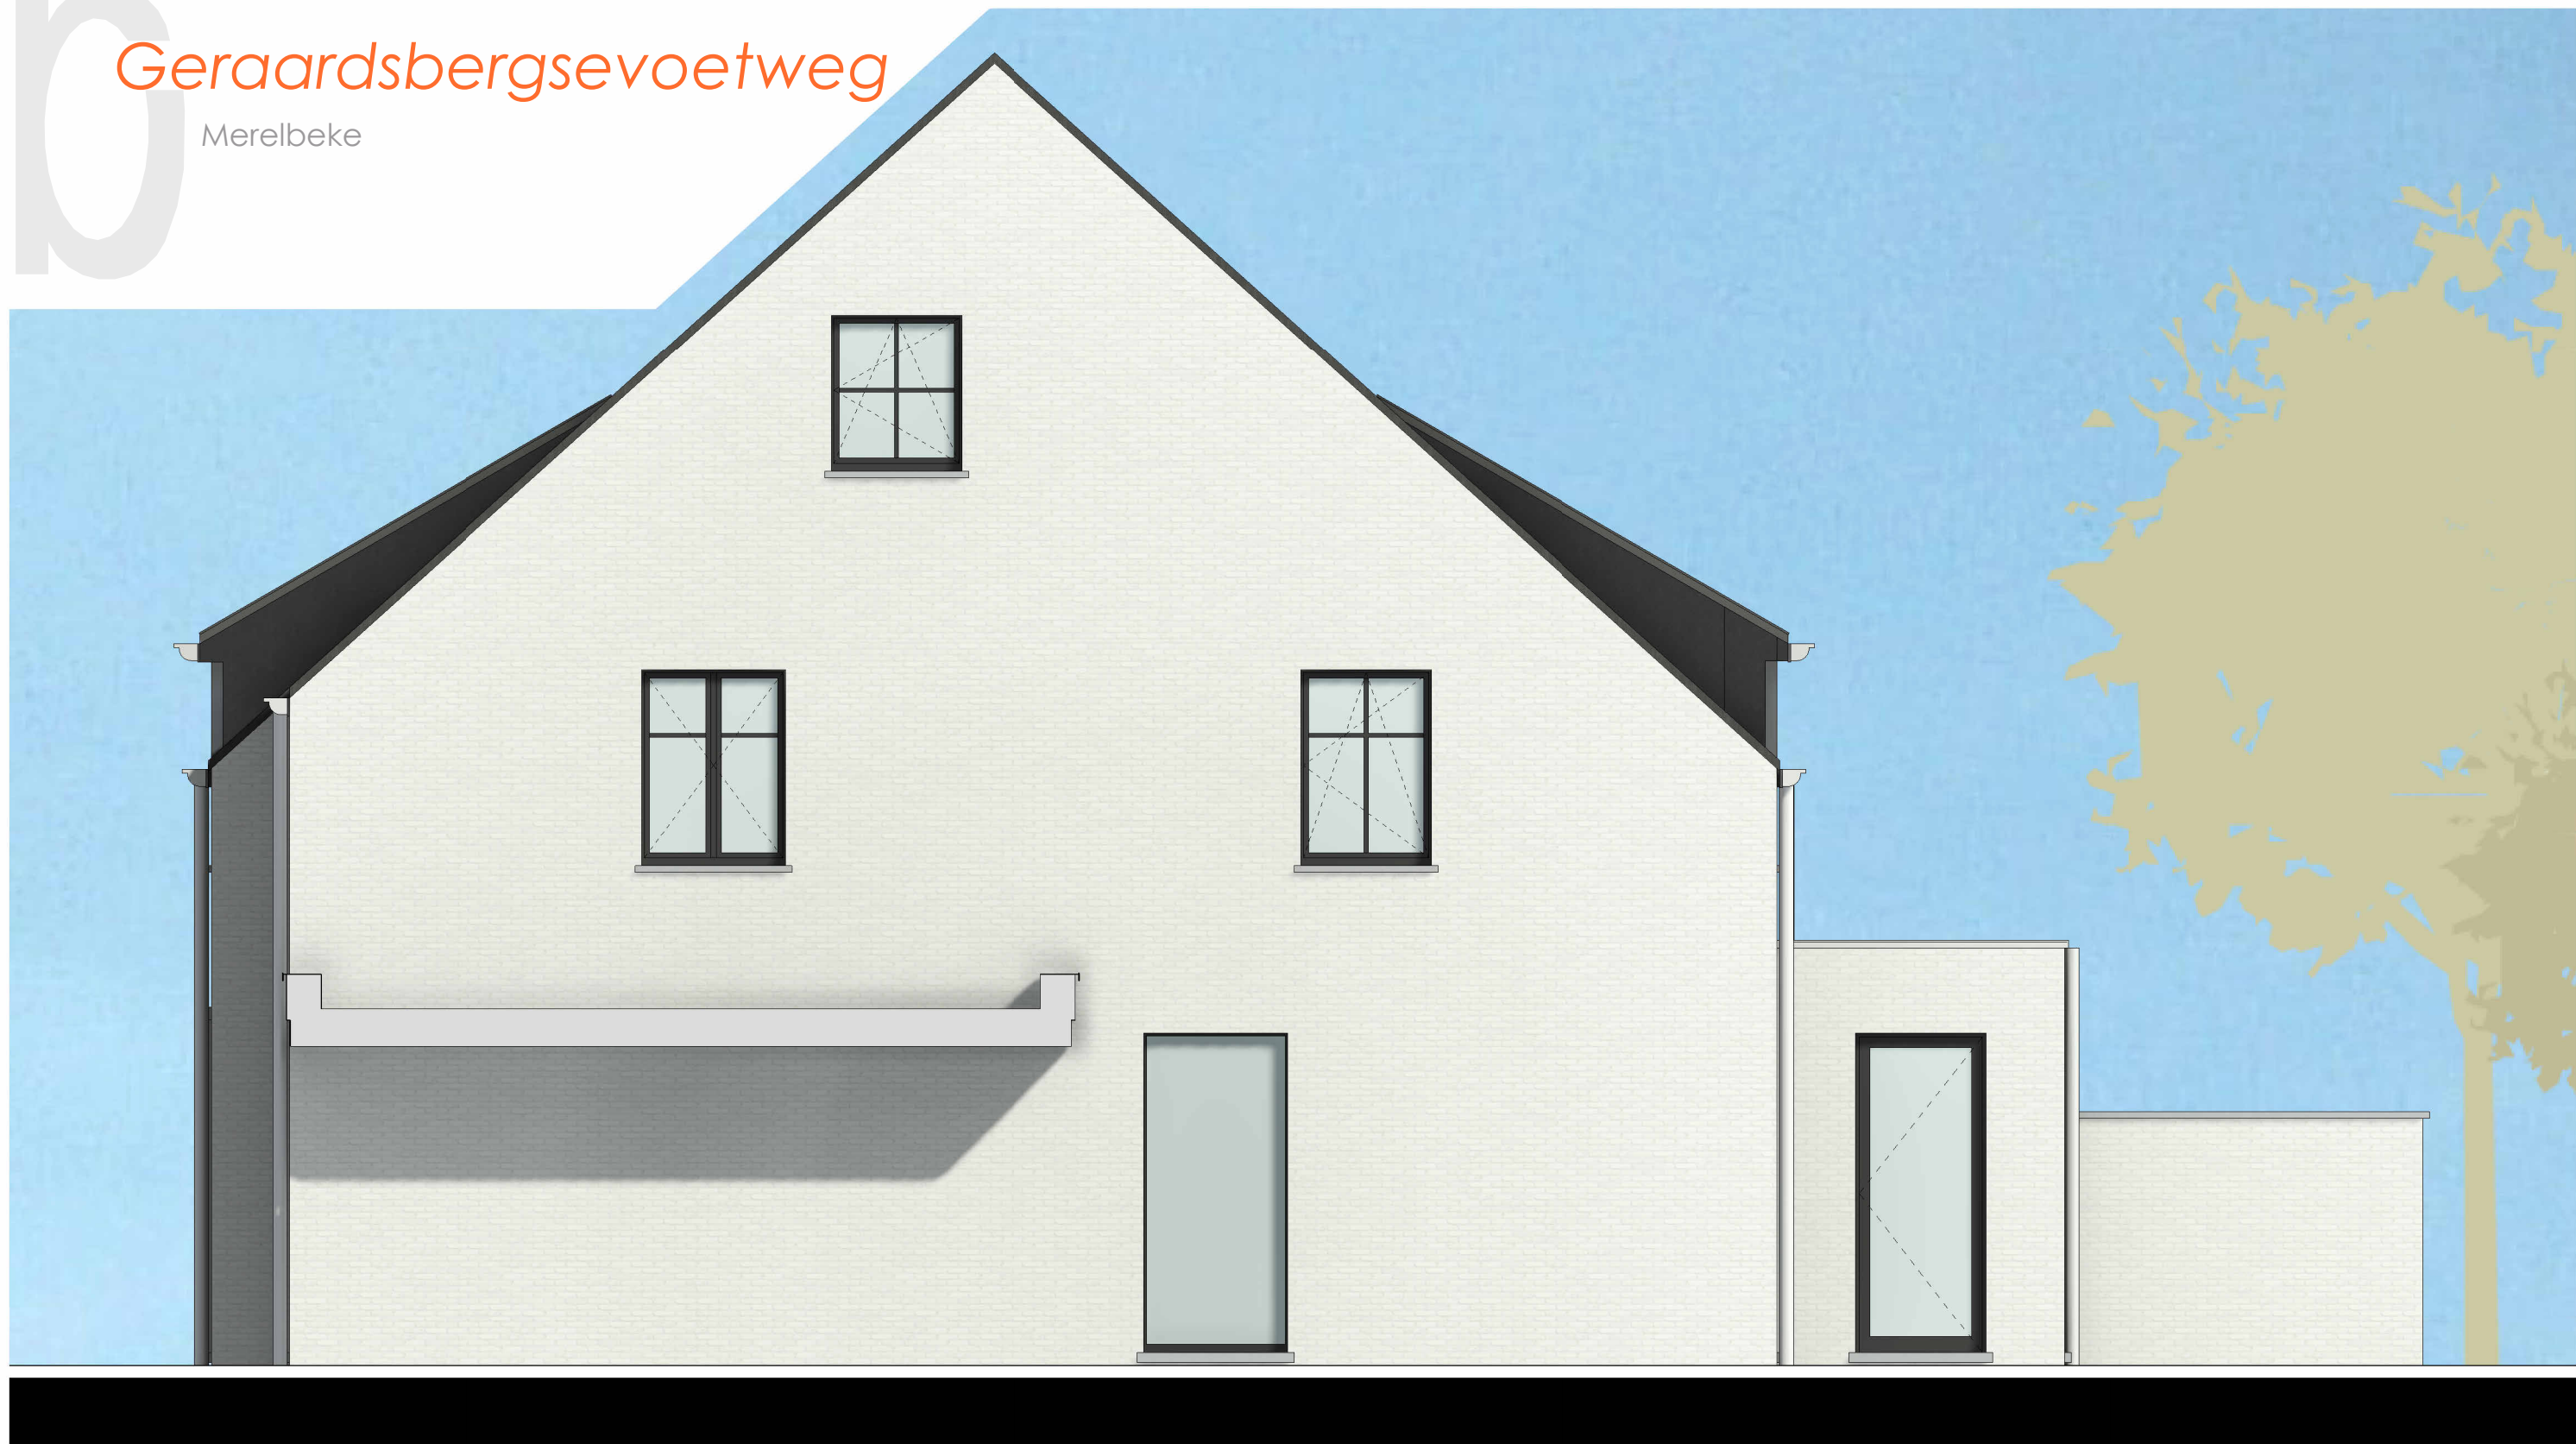

Datum:  
Handtekening:



## LOT 2 - Huis N:43A

Rechterzijgevel

Versie UVK

Projectontwikkelaar



www.novus-projects.be

Architect

**berkein**architects  
Bellestraat 50 9880 Aalter

De getekende meubels zijn slechts indicatief en maken geen deel uit van de verkoopovereenkomst. Deze tekening en de maatvoering hierop is indicatief. Het verkoopslastenboek heeft voorrang op de plannen.