



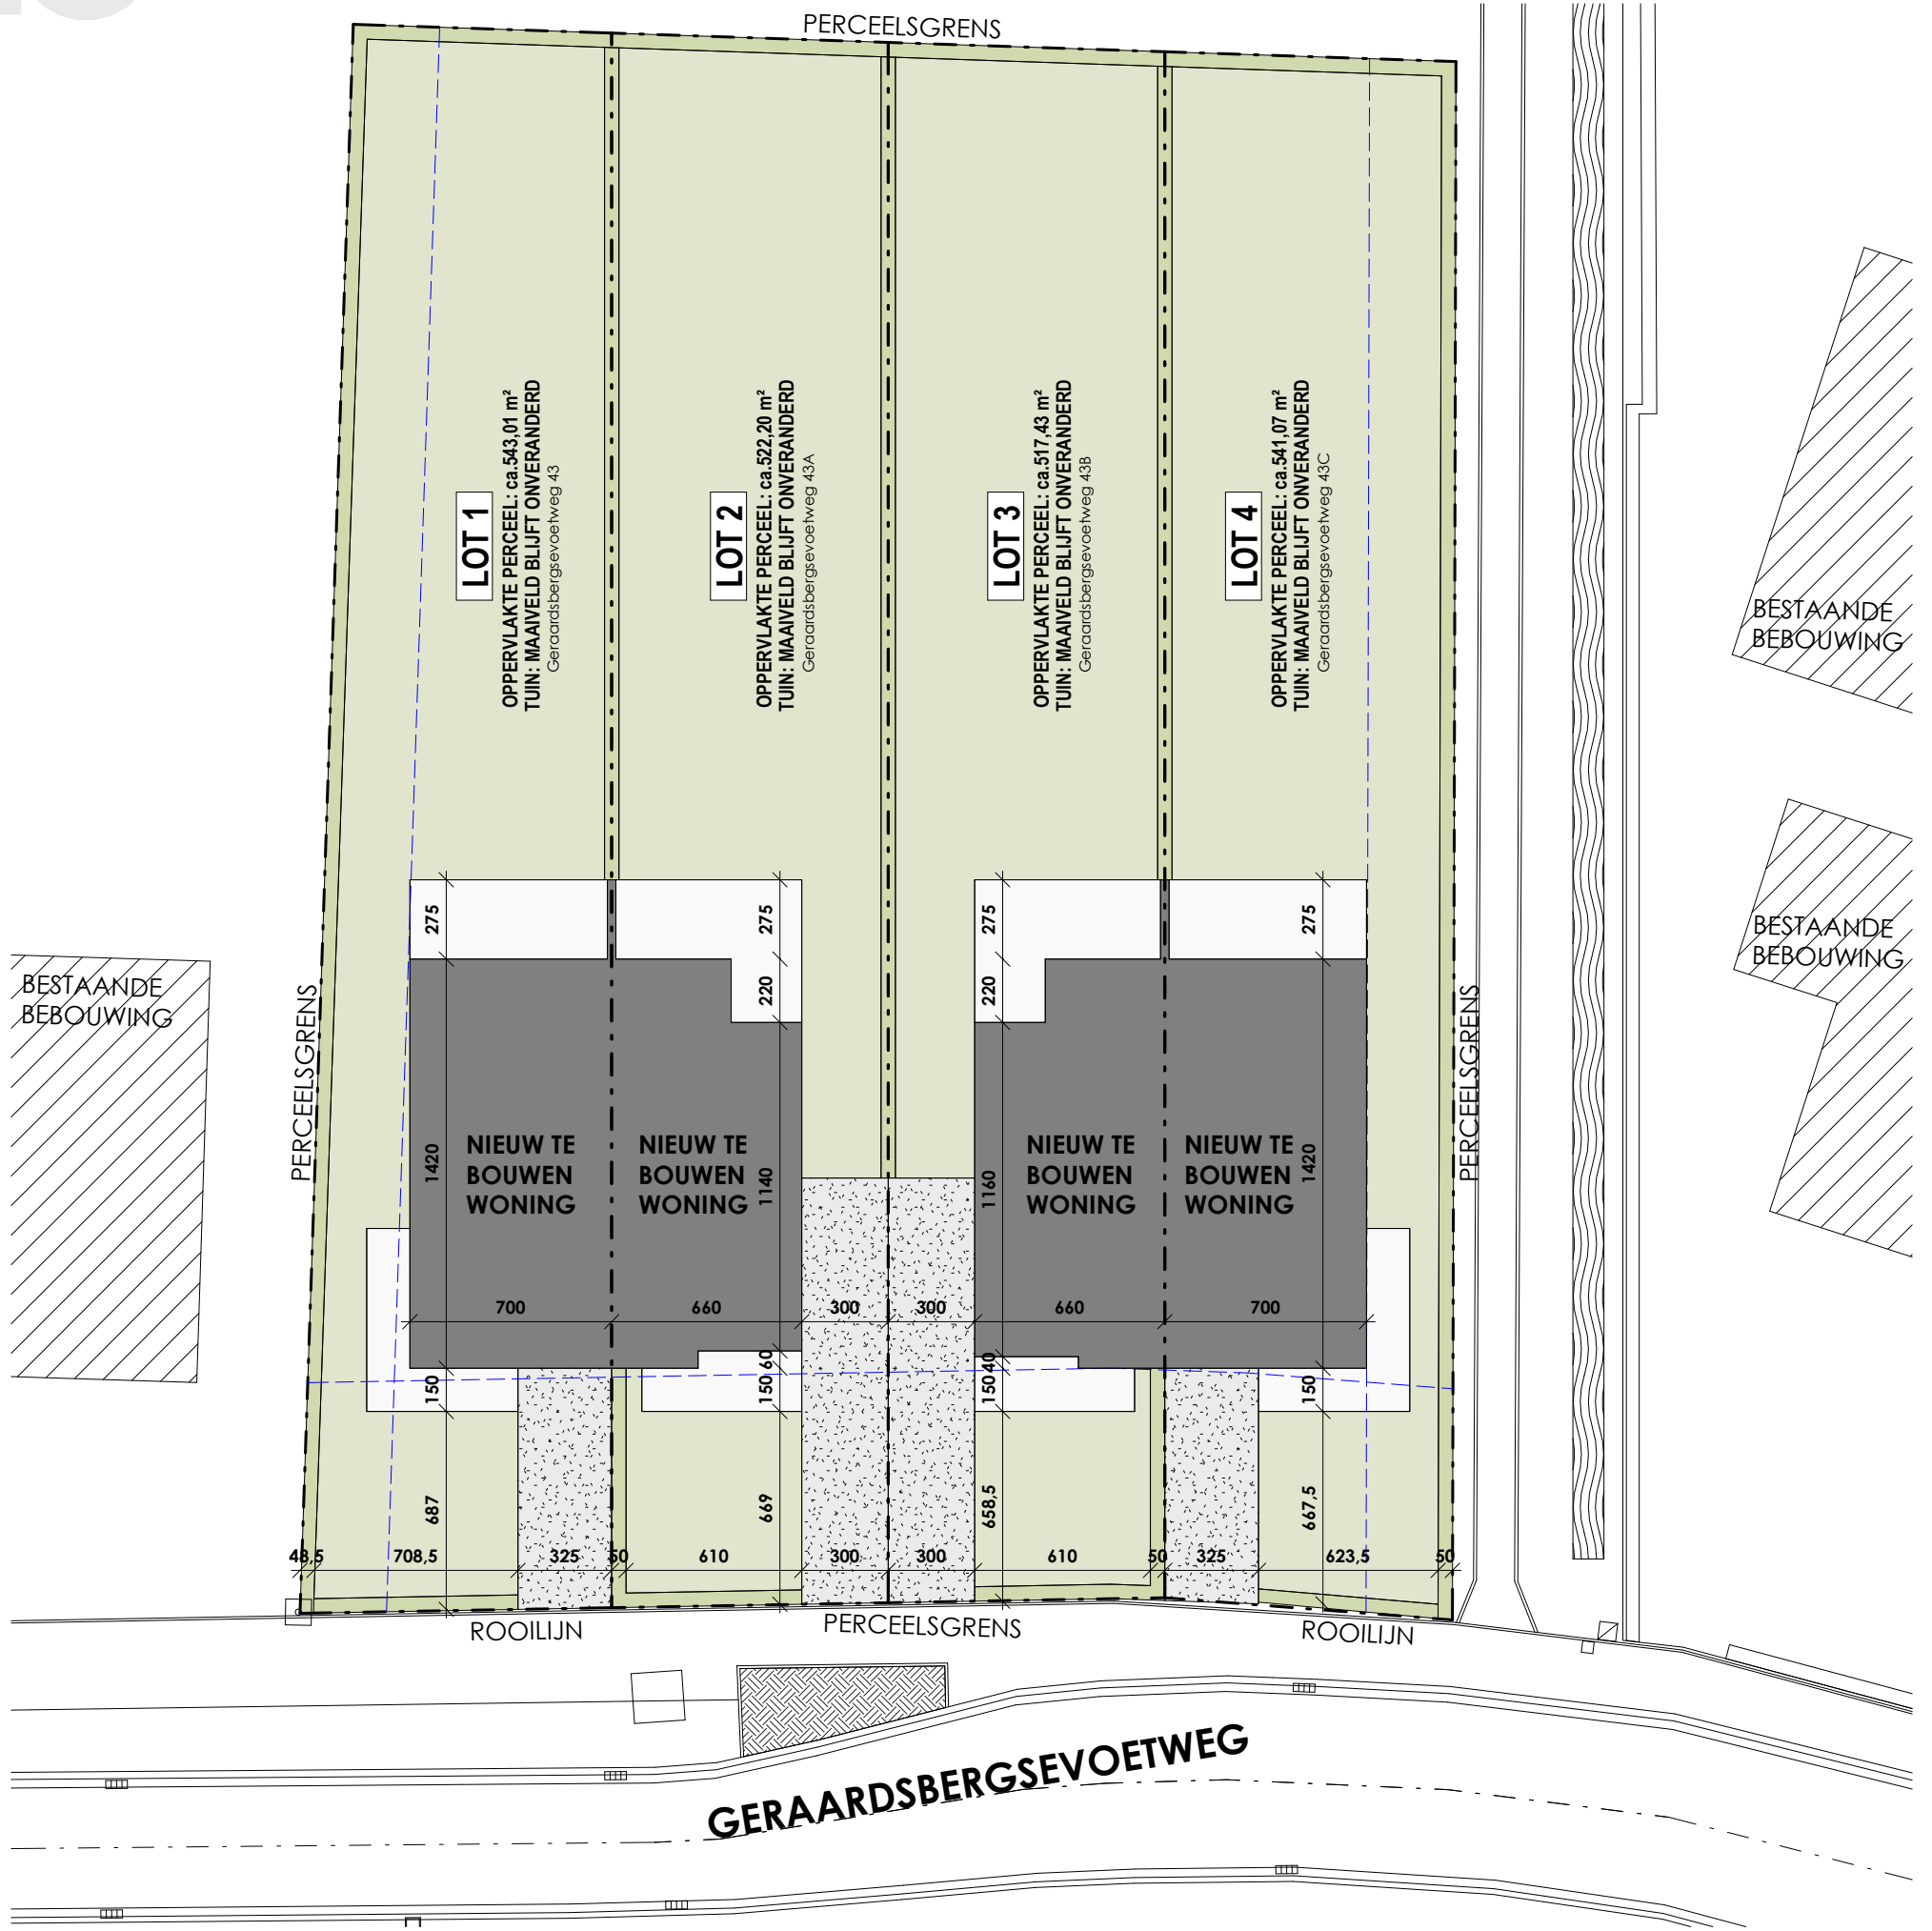


Geraardsbergsevoetweg

Merelbeke



Datum:
Handtekening:

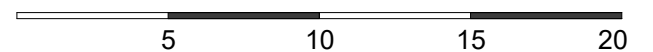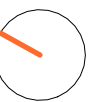

LOT 1-4 - Huis N:43-43C

Inplantingsplan

Versie UVH

Bruto oppervlakte

Slaapkamers

De getekende meubels zijn slechts indicatief en maken geen deel uit van de verkoopsovereenkomst. Deze tekening en de maatvoering hierop is indicatief. Het verkoopsoortenboek heeft voorrang op de plannen.

Projectontwikkelaar



www.novus-projects.be


Architect

berkeinarchitects
Bellemeestraat 50 9880 Aalter



Geraardsbergsevoetweg

Merelbeke

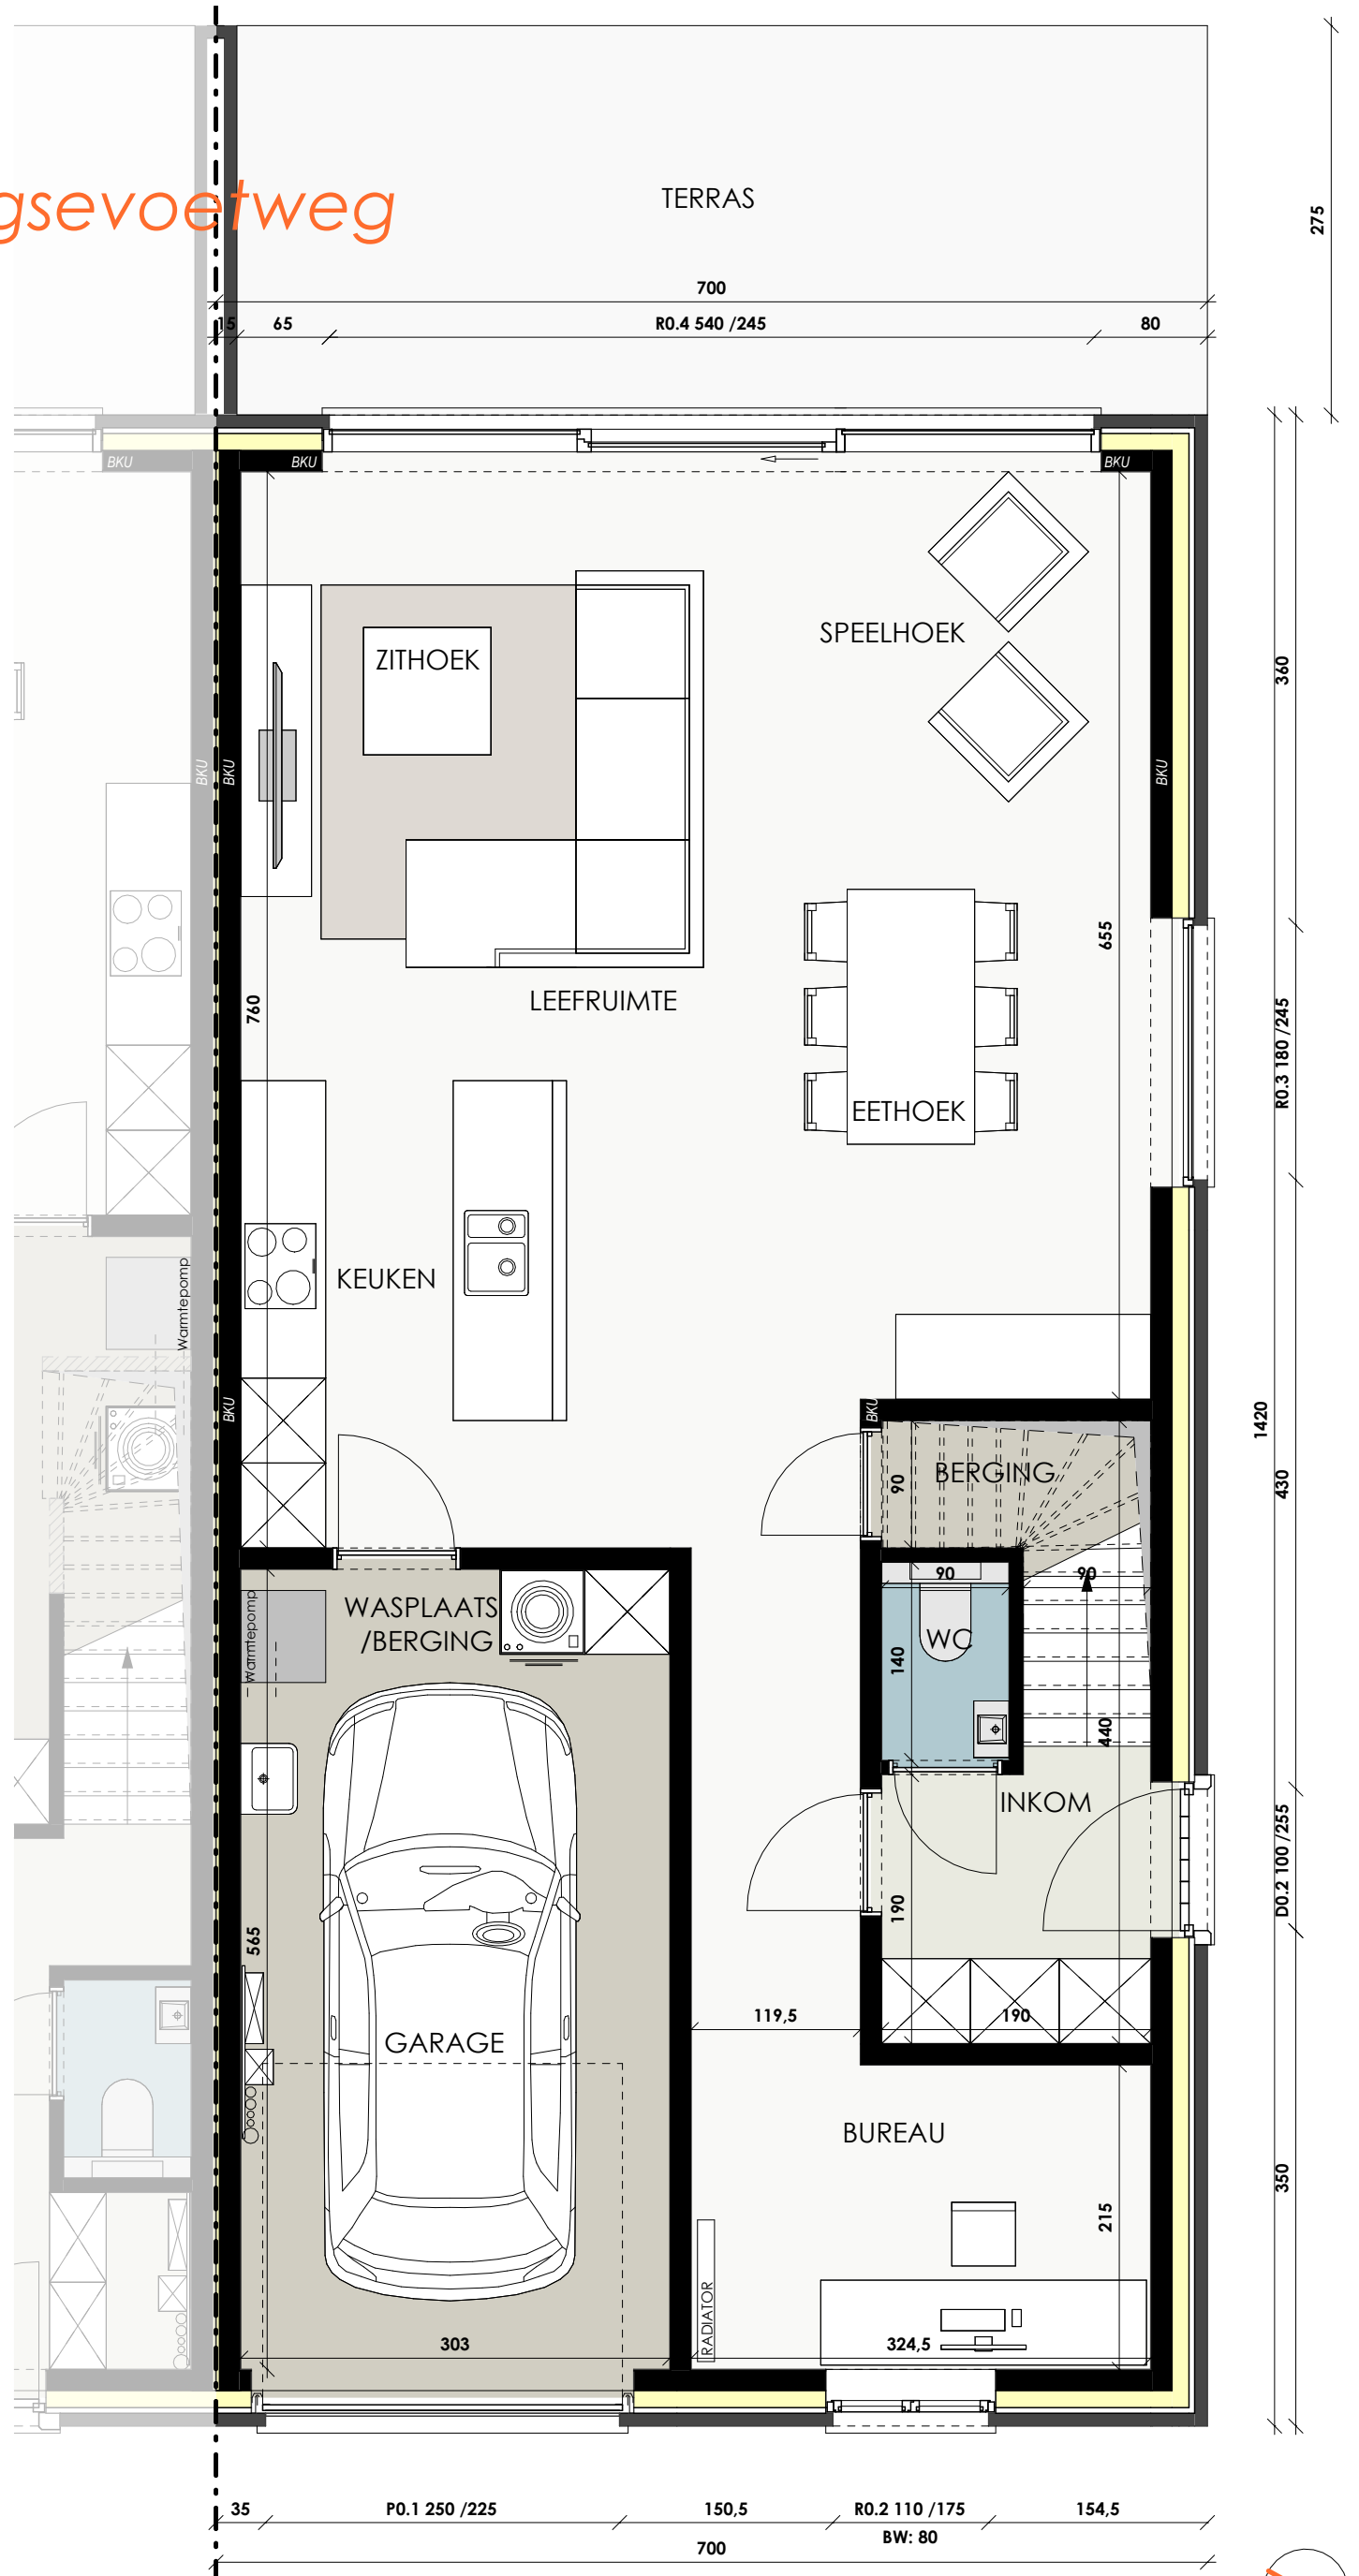

Datum:
Handtekening:

LOT 4 - Huis N:43C

Gelijkvloers
 Versie UVH
 Bruto oppervlakte 99,40 m²


Projectontwikkelaar



Architect

berkeinarchitects
 Bellemstraat 50 9880 Aalter


De getekende meubels zijn slechts indicatief en maken geen deel uit van de verkoopovereenkomst. Deze tekening en de maatvoering hierop is indicatief. Het verkoopslastenboek heeft voorrang op de plannen.

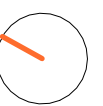



Geraardsbergsevoetweg

Merelbeke

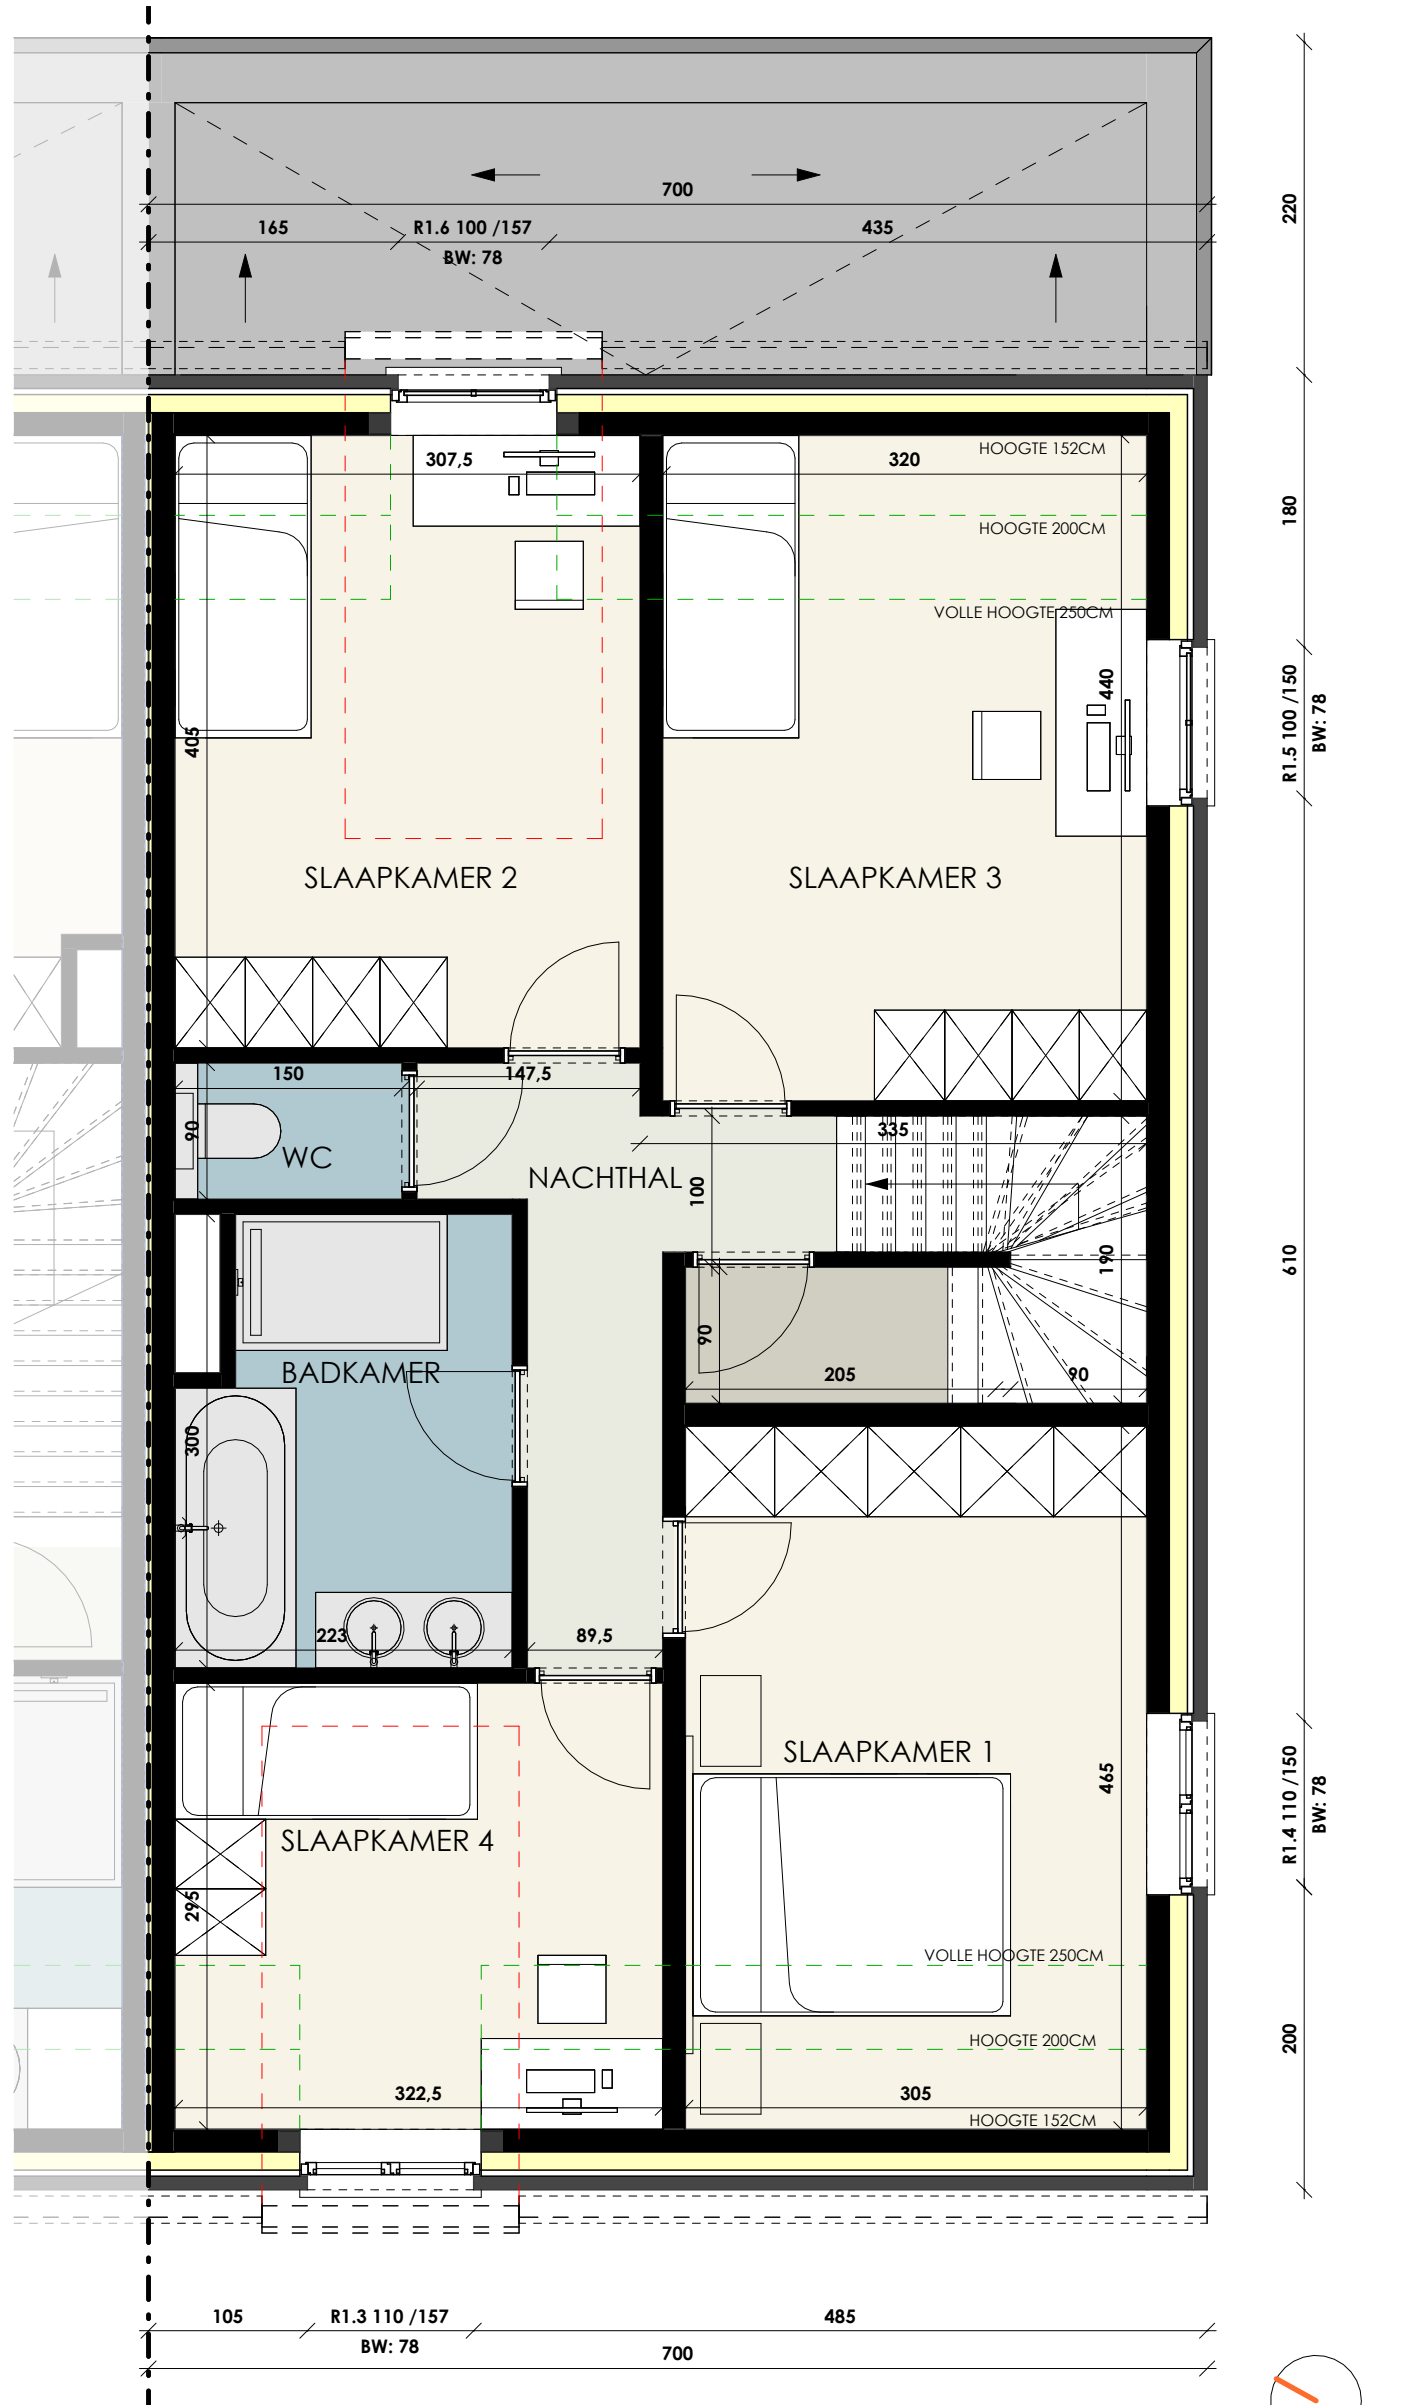

Datum:
Handtekening:

LOT 4 - Huis N:43C

Verdiepingsplan
 Versie UVH
 Bruto oppervlakte 84,00 m²
 Slaapkamers 4

Projectontwikkelaar



www.novus-projects.be

Architect




De getekende meubels zijn slechts indicatief en maken geen deel uit van de verkoopsovereenkomst. Deze tekening en de maatvoering hierop is indicatief. Het verkoopslastenboek heeft voorrang op de plannen.



Geraardsbergsevoetweg

Merelbeke

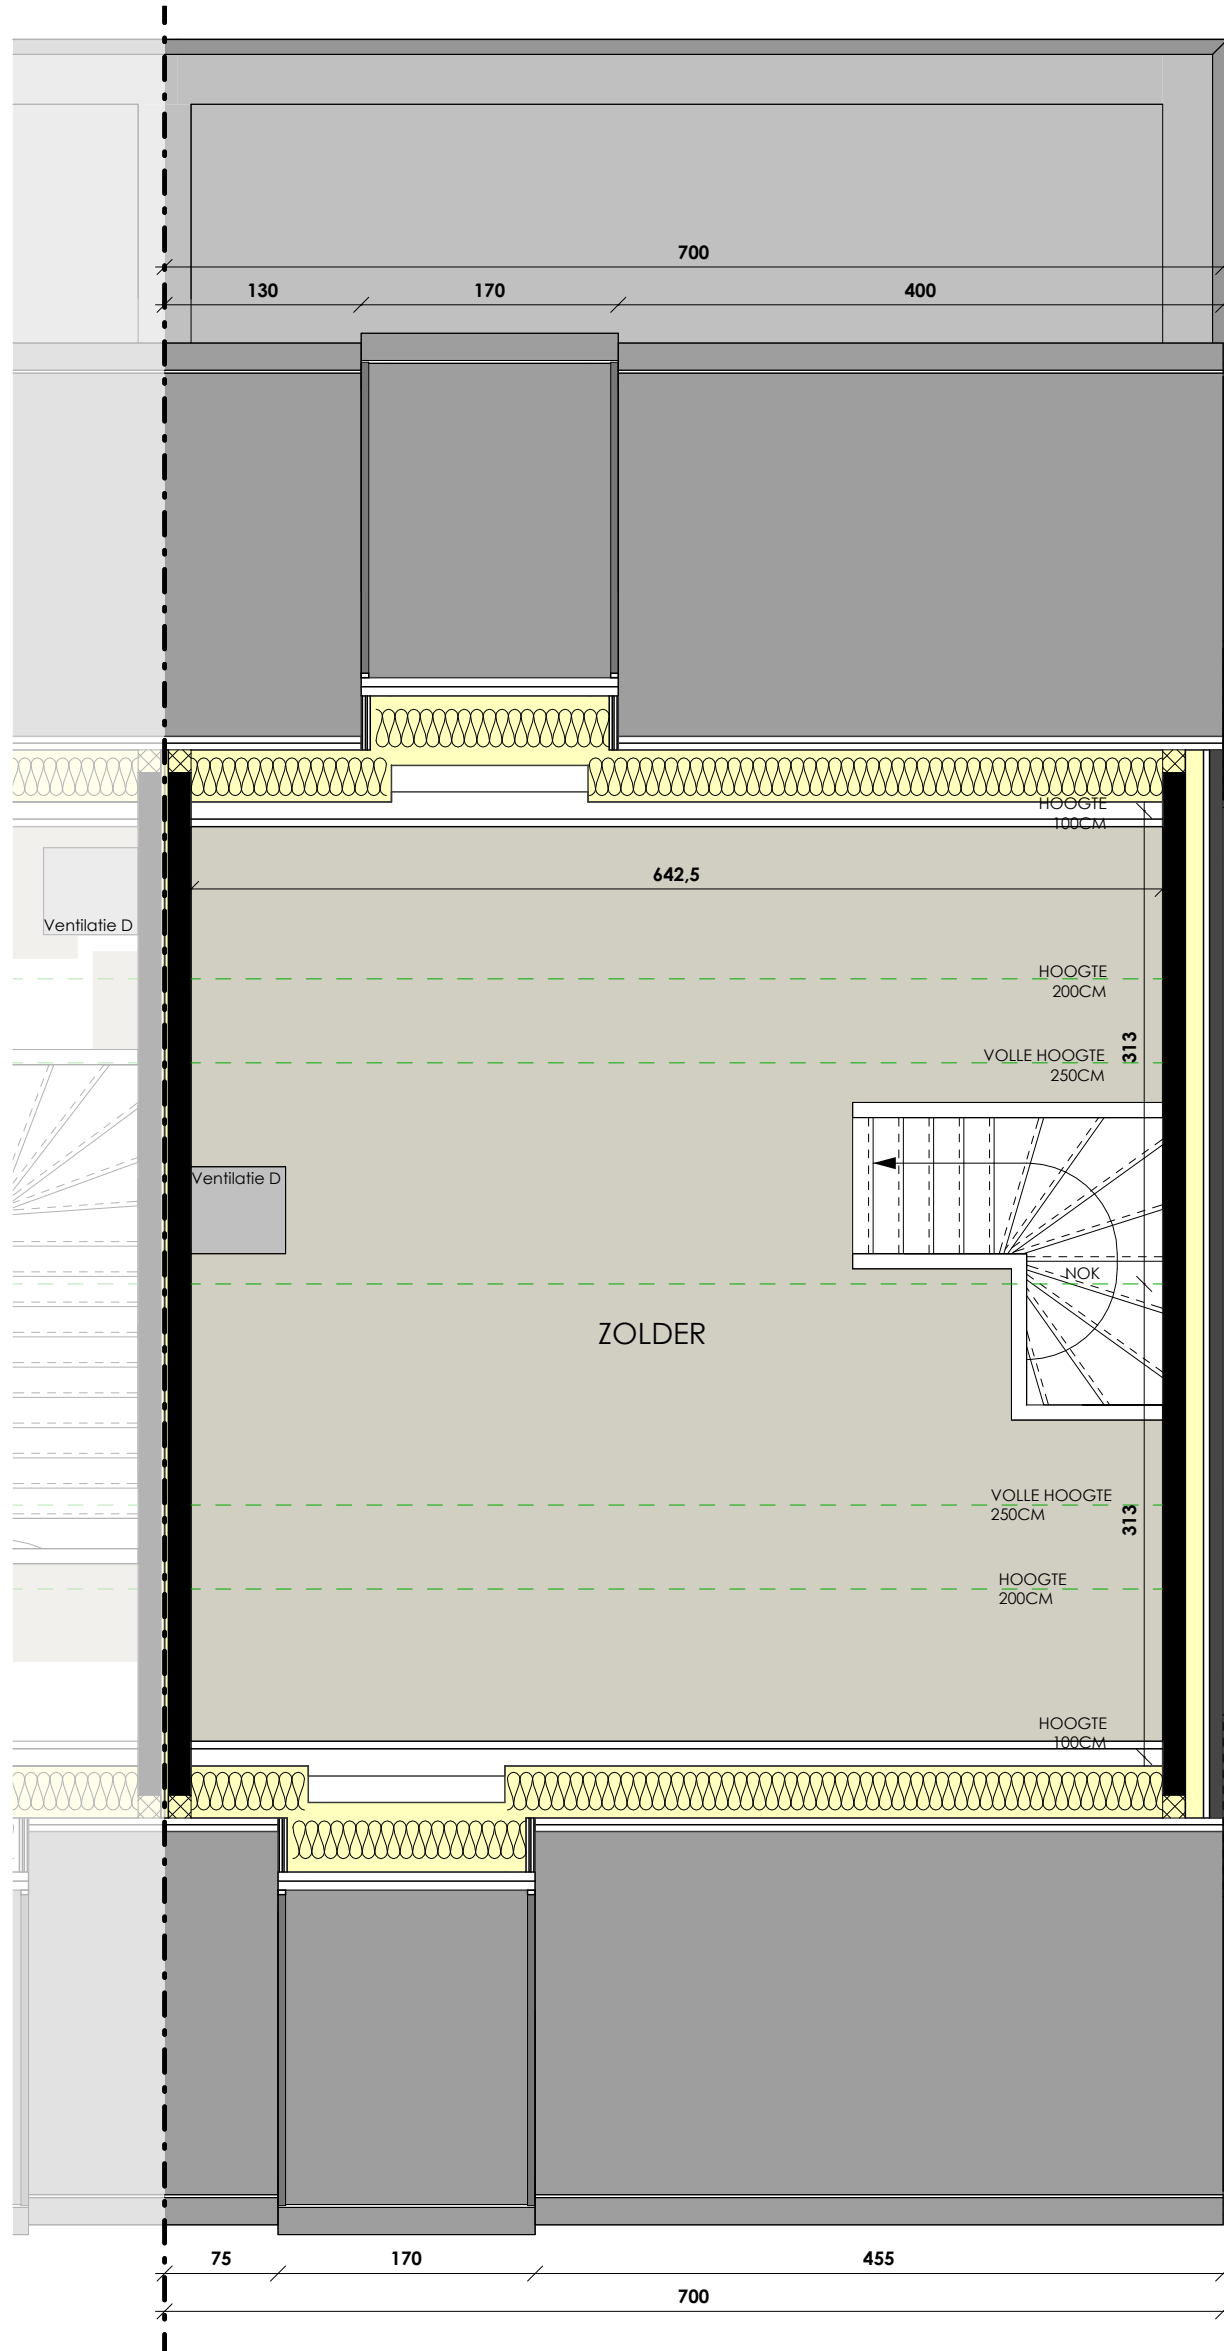

Datum:

Handtekening:

LOT 4 - Huis N:43C

Zolderplan

Versie UVH
 Bruto oppervlakte 43,79 m²

Projectontwikkelaar



www.novus-projects.be

Architect

berkeinarchitects
 Bellemstraat 50 9880 Aalter

De getekende meubels zijn slechts indicatief en maken geen deel uit van de verkoopsovereenkomst. Deze tekening en de maatvoering hierop is indicatief. Het verkoopslastenboek heeft voorrang op de plannen.



Geraardsbergsevoetweg

Merelbeke



Datum:

Handtekening:

LOT 4 - Huis N:43C

Voorgevel

Versie

UVH

Projectontwikkelaar



www.novus-projects.be

Architect

berkeinarchitects
Bellestraat 50 9880 Aalter

De getekende meubels zijn slechts indicatief en maken geen deel uit van de verkoopovereenkomst. Deze tekening en de maatvoering hierop is indicatief. Het verkoopslastenboek heeft voorrang op de plannen.





Geraardsbergsevoetweg

Merelbeke



Datum:

Handtekening:

LOT 4 - Huis N:43C

Achtergevel

Versie

UVH

Projectontwikkelaar



www.novus-projects.be

Architect

berkeinarchitects
Bellestraat 50 9880 Aalter

De getekende meubels zijn slechts indicatief en maken geen deel uit van de verkoopovereenkomst. Deze tekening en de maatvoering hierop is indicatief. Het verkoopslastenboek heeft voorrang op de plannen.



Geraardsbergsevoetweg

Merelbeke



Datum:

Handtekening:

LOT 4 - Huis N:43C

Rechterzijgevel

Versie

UVH



Projectontwikkelaar



www.novus-projects.be

Architect

berkeinarchitects
Bellestraat 50 9880 Aalter