

VERZAMELMEETPLAN

schaal 1/200


- LEGENDE**
- Perceelsgrens
 - Grens verkaveling
 - Grens bouwzone
 - Grens ometingsplan aankoop
 - Knikpunt
 - Gemeenschappelijke toerit (ME)
- Vergunning: OMV_2019106196, dd. 18/06/2020

Coördinatenlijst			
NUMMER	OMSCHRIJVING	X	Y
1	Te plaatsen fenopaal	100530.16	191572.42
2	Niet gematerialiseerd	100539.54	191563.58
3	Niet gematerialiseerd	100532.93	191557.59
4	Niet gematerialiseerd	100530.39	191555.75
5	Niet gematerialiseerd	100527.80	191554.57
6	Niet gematerialiseerd	100523.98	191552.93
7	Niet gematerialiseerd	100480.60	191535.18
8	Niet gematerialiseerd	100473.06	191532.09
9	Te plaatsen fenopaal	100431.26	191515.03
10	Te plaatsen fenopaal	100412.96	191507.36
11	Te plaatsen fenopaal	100400.41	191538.07
12	Te plaatsen fenopaal	100439.81	191518.52
13	Niet gematerialiseerd	100391.42	191559.89
14	Niet gematerialiseerd	100388.85	191565.69
15	Te plaatsen fenopaal	100418.74	191578.04
16	Te plaatsen fenopaal	100449.34	191590.68
17	Te plaatsen fenopaal	100460.70	191562.70
18	Grenspaal	100470.57	191538.40
19	Te plaatsen fenopaal	100470.87	191537.69
20	Te plaatsen fenopaal	100447.72	191528.23
21	Te plaatsen fenopaal	100437.51	191553.23
22	Te plaatsen fenopaal	100430.11	191550.20
23	Te plaatsen fenopaal	100422.70	191547.18
24	Te plaatsen fenopaal	100431.02	191526.81
25	Te plaatsen fenopaal	100435.65	191528.70
26	Te plaatsen fenopaal	100520.86	191558.14
27	Te plaatsen fenopaal	100525.51	191563.09
28	Te plaatsen fenopaal	100524.79	191563.78
29	Te plaatsen fenopaal	100528.21	191567.42
30	Te plaatsen fenopaal	100528.94	191566.74
31	Te plaatsen fenopaal	100530.29	191568.17
32	Te plaatsen fenopaal	100515.61	191586.12

- Geraadpleegde bronnen:**
- De databank geregistreerde plannen
 - Meetplan J.P. Lesaffre, 27/09/1989 (ref. AAPD: 4402-190)
 - Meetplan J.P. Lesaffre, 25/03/1996 (ref. AAPD: 4402-266)
 - Meetplan J.P. Lesaffre, datum onleesbaar (ref. AAPD: 44002-212)
 - Atlas Der Buurtwegen



LIGGINGSPLAN - schaal 1/10.000

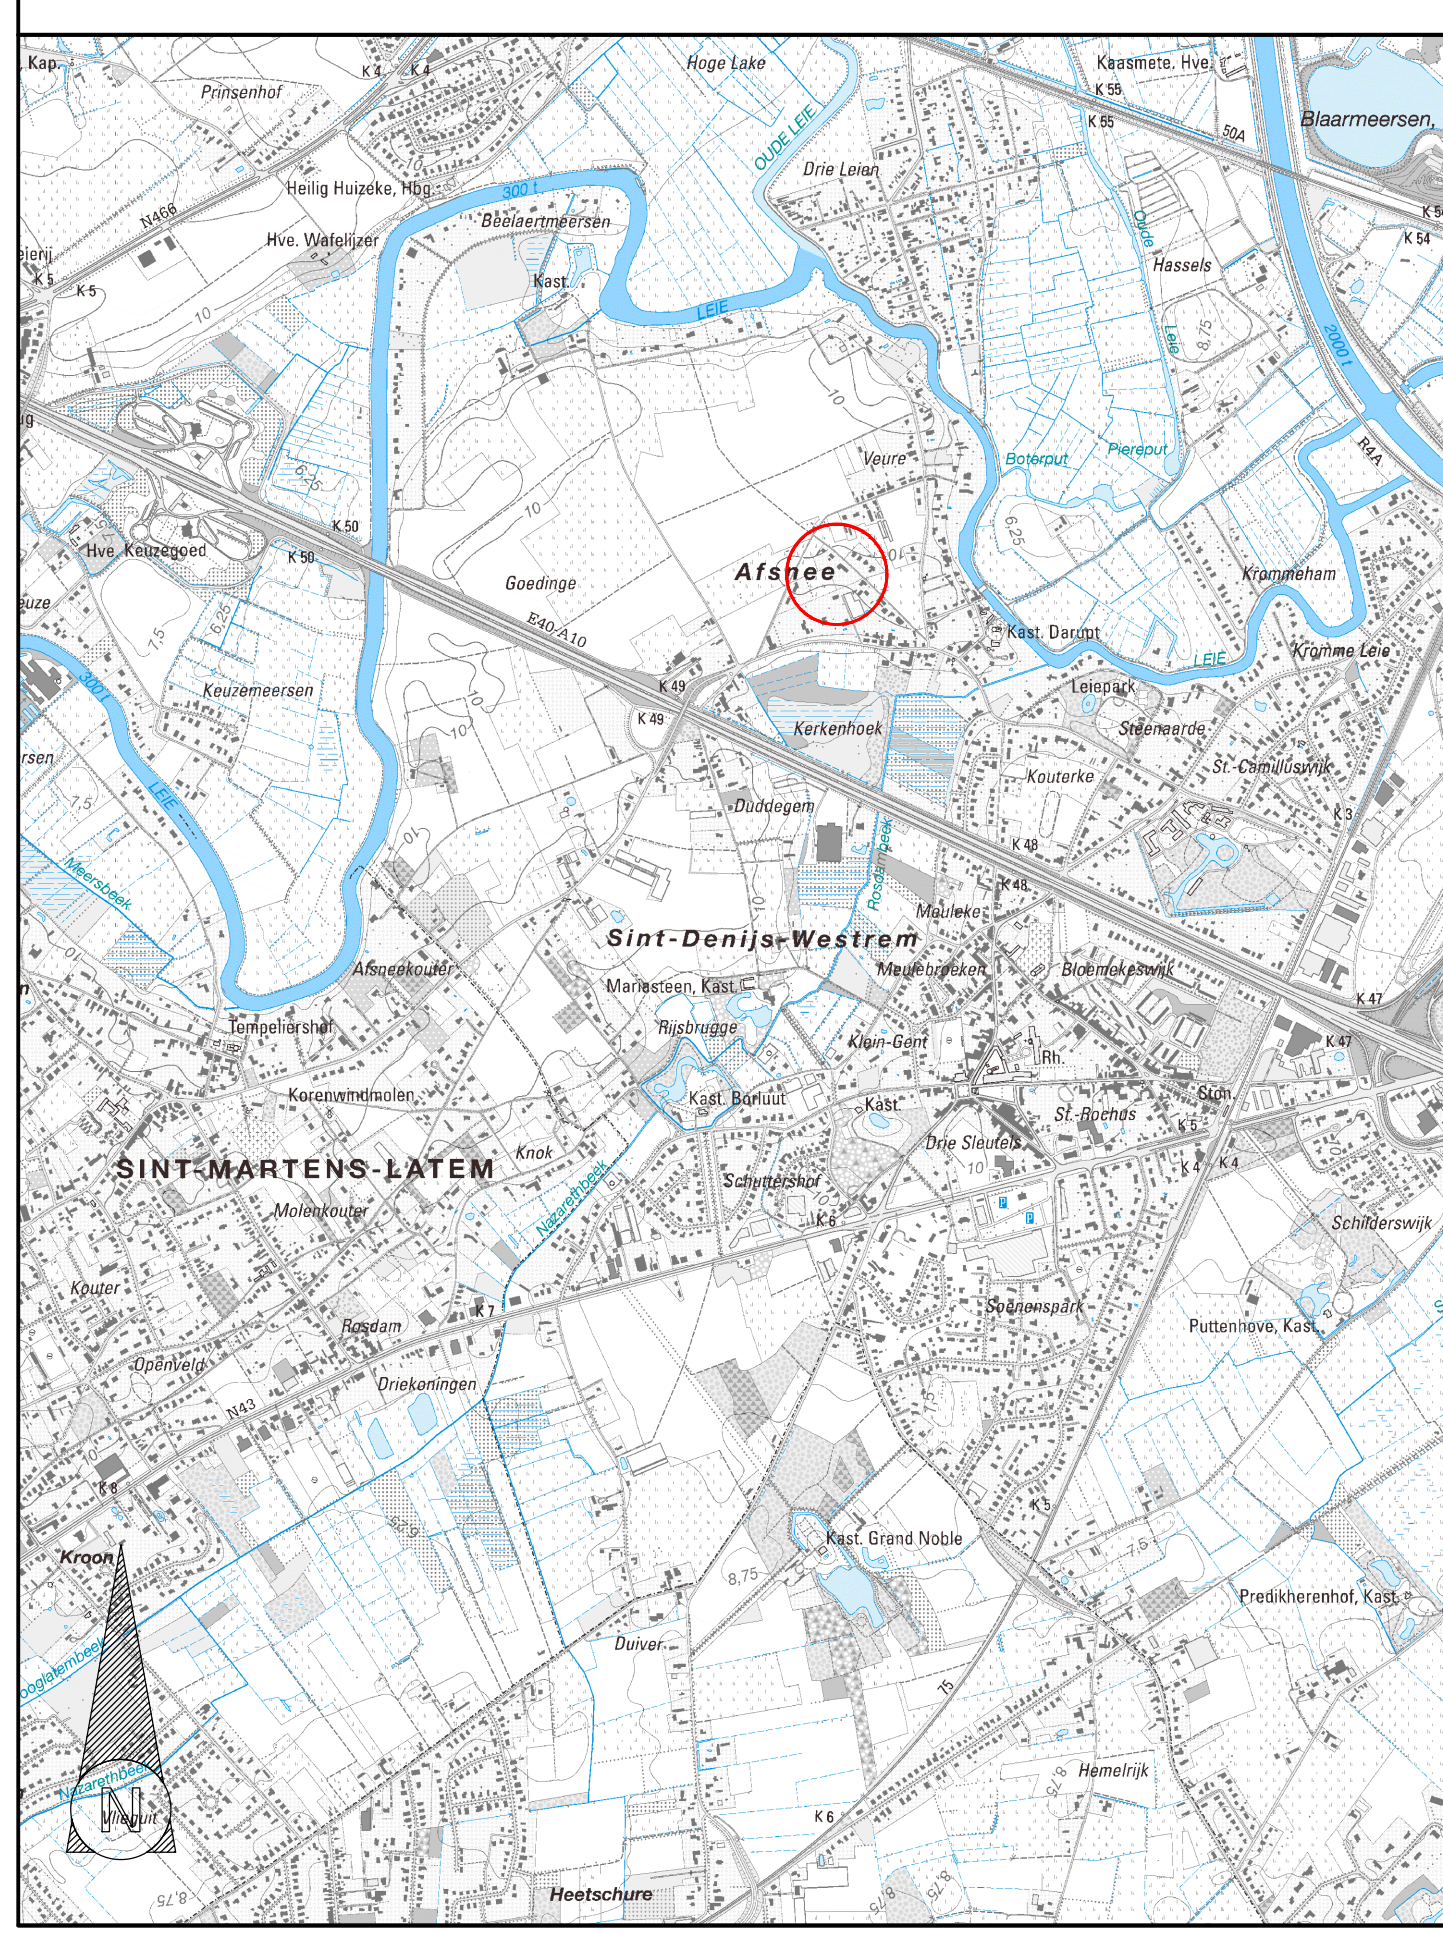

OOST-VLAANDEREN
GENT
 AFSNEE
 26e afdeling, sectie A,
 Perceel 153F9 & 153G9

VERZAMELMEETPLAN

VK Kleine Goedingenstraat

Datum	08/03/2021	LB	Dossiernummer	9547
Schalen	Divers		Aantal plannen	1
Nr.	Datum	Wijzigingen	Tek.	Opgemaakt door:
				
				BV Studio Bureau Jonckheere Koningin Astridlaan 134/5 8200 Brugge
				Koen Jonckheere, zaakvoerder Beëdigd landmeter LAN040153 (Rechtbank eerste aanleg, 1 ^o kamer Brugge, 25/05/2000) tel.: 050/40 50 90 email: info@studio-bureaujonckheere.be

Voor akkoord:

VERZAMELMEETPLAN
 KADASTRAAL PLAN

Plannummer
1
 Opp. plan
 m²