


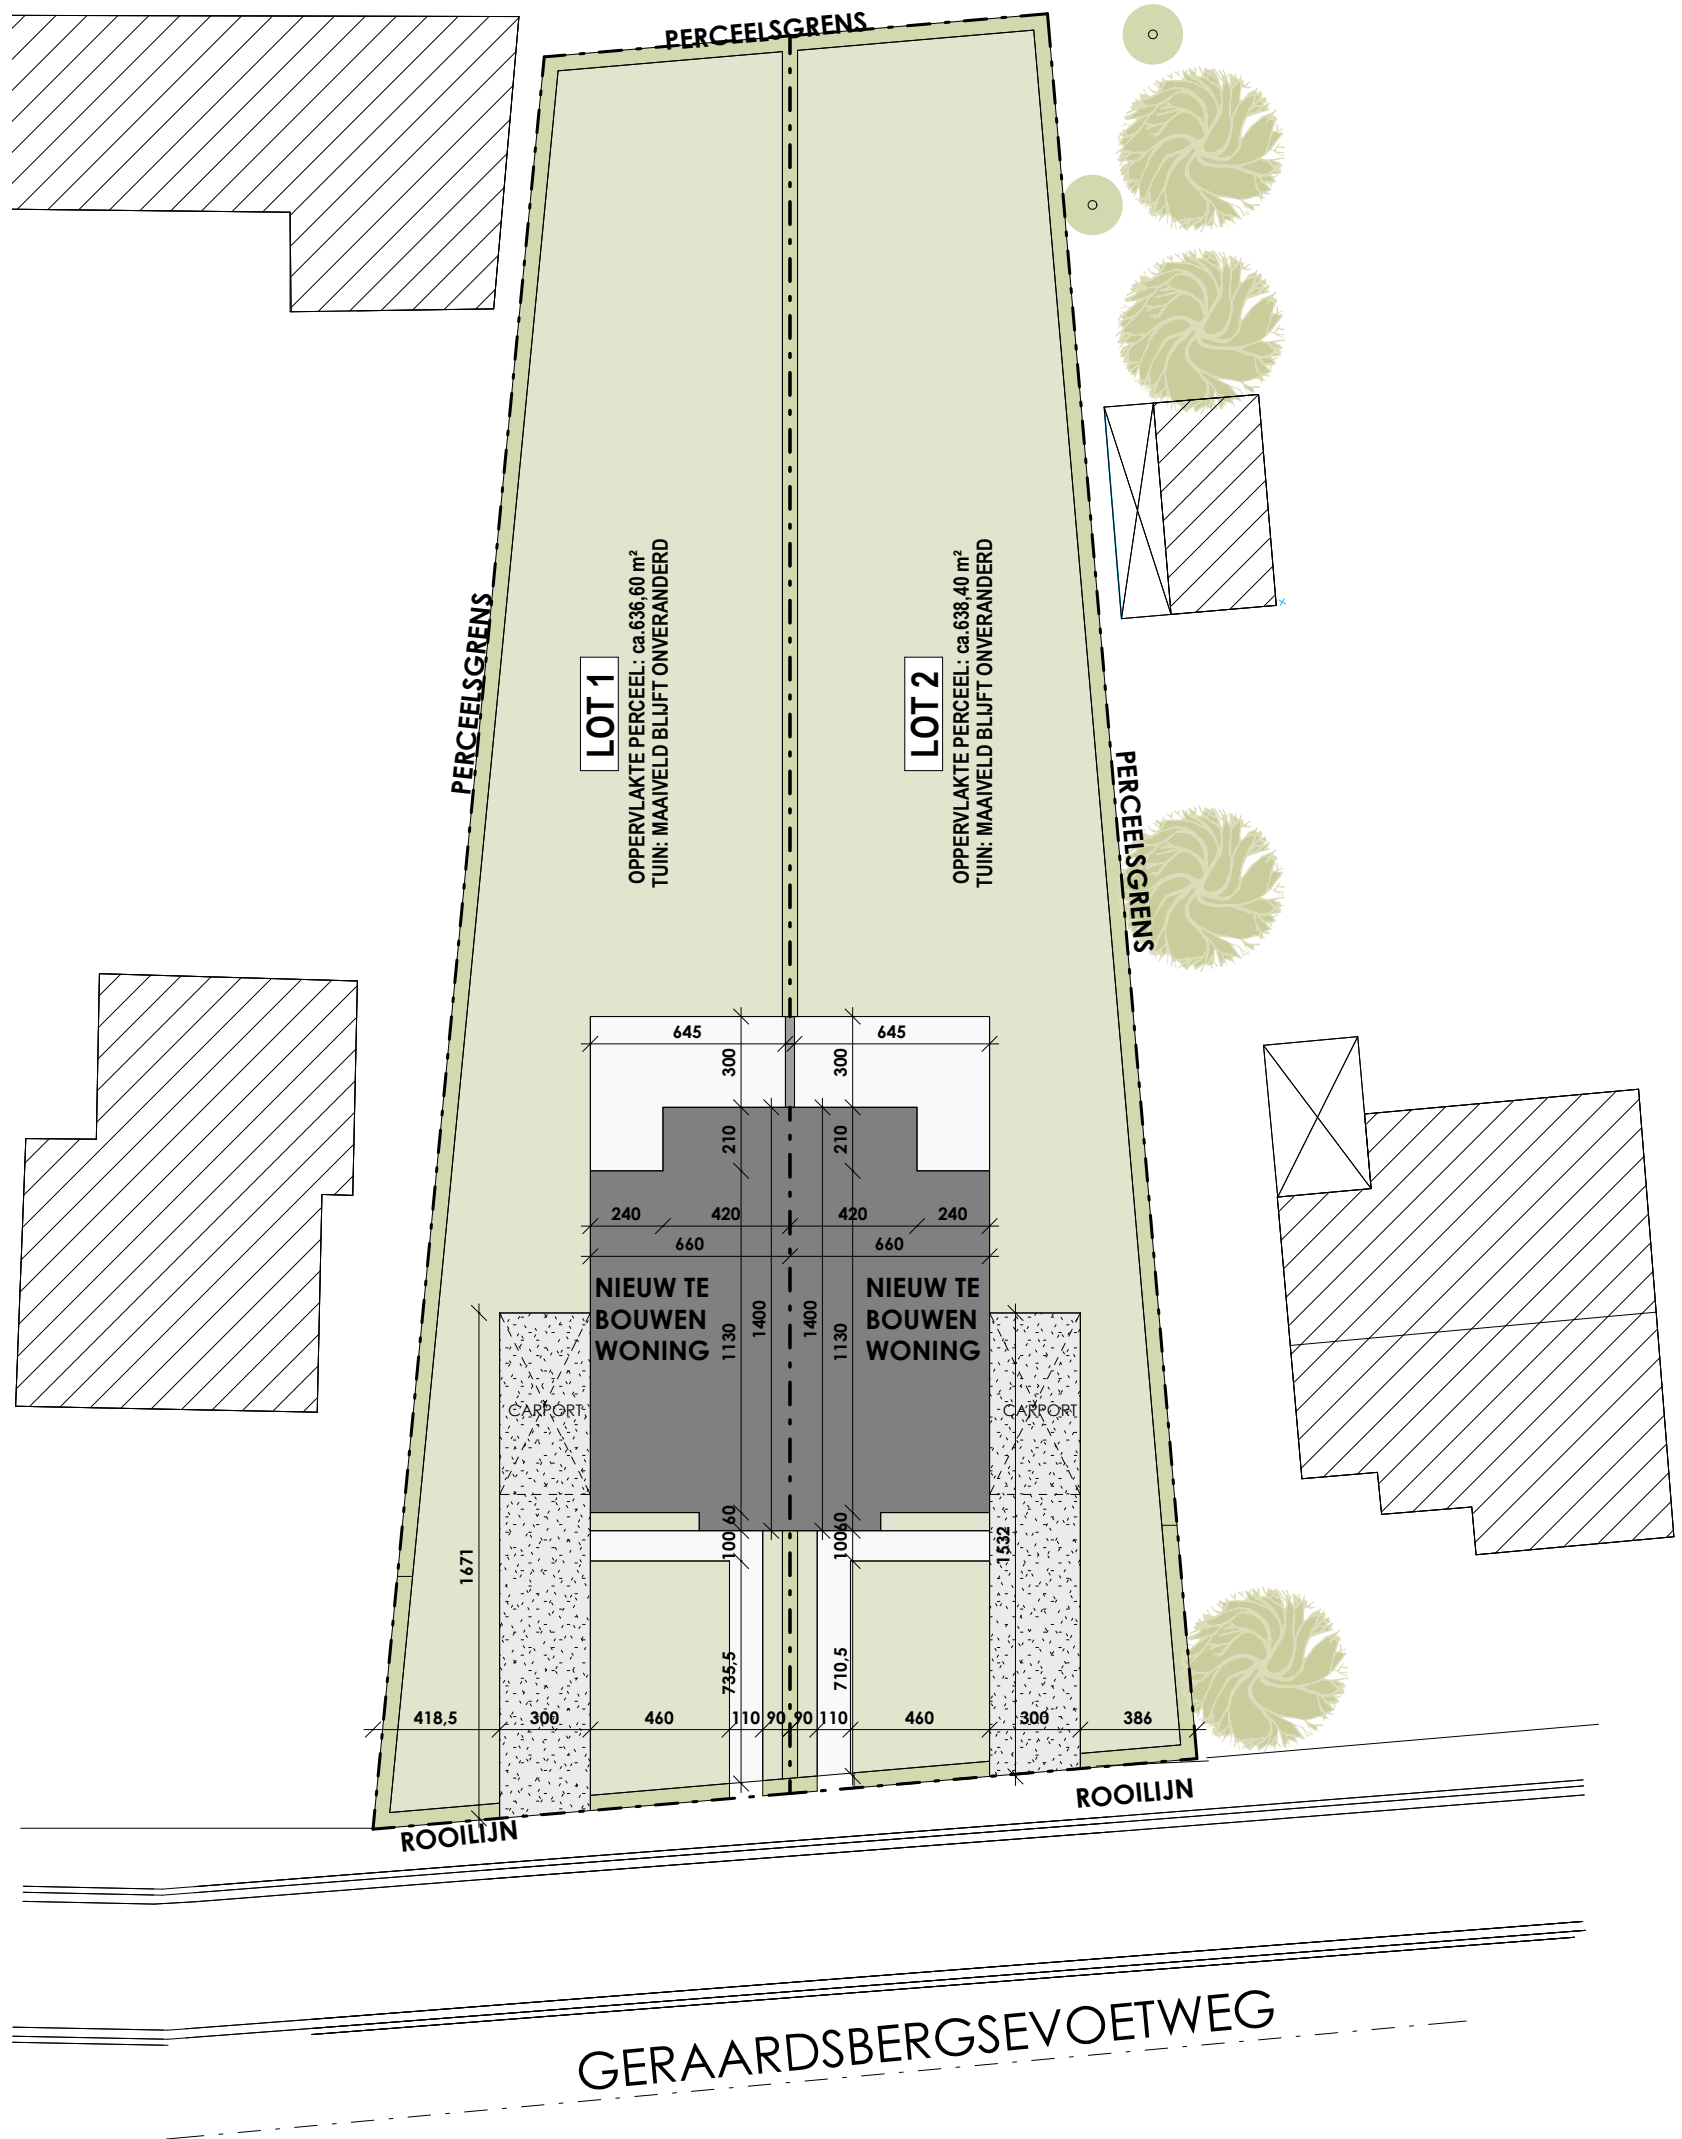

Geraardsbergsevoetweg

Merelbeke



Datum:
Handtekening:



LOT 1-2

Inplantingsplan

Versie UVA

Projectontwikkelaar

Architect



www.novus-projects.be


berkeinarchitects
Bellemeestraat 50 9880 Aalter

De getekende meubels zijn slechts indicatief en maken geen deel uit van de verkoopovereenkomst. Deze tekening en de maatvoering hierop is indicatief. Het verkoopslastenboek heeft voorrang op de plannen.



Geraardbergsevoetweg

Merelbeke

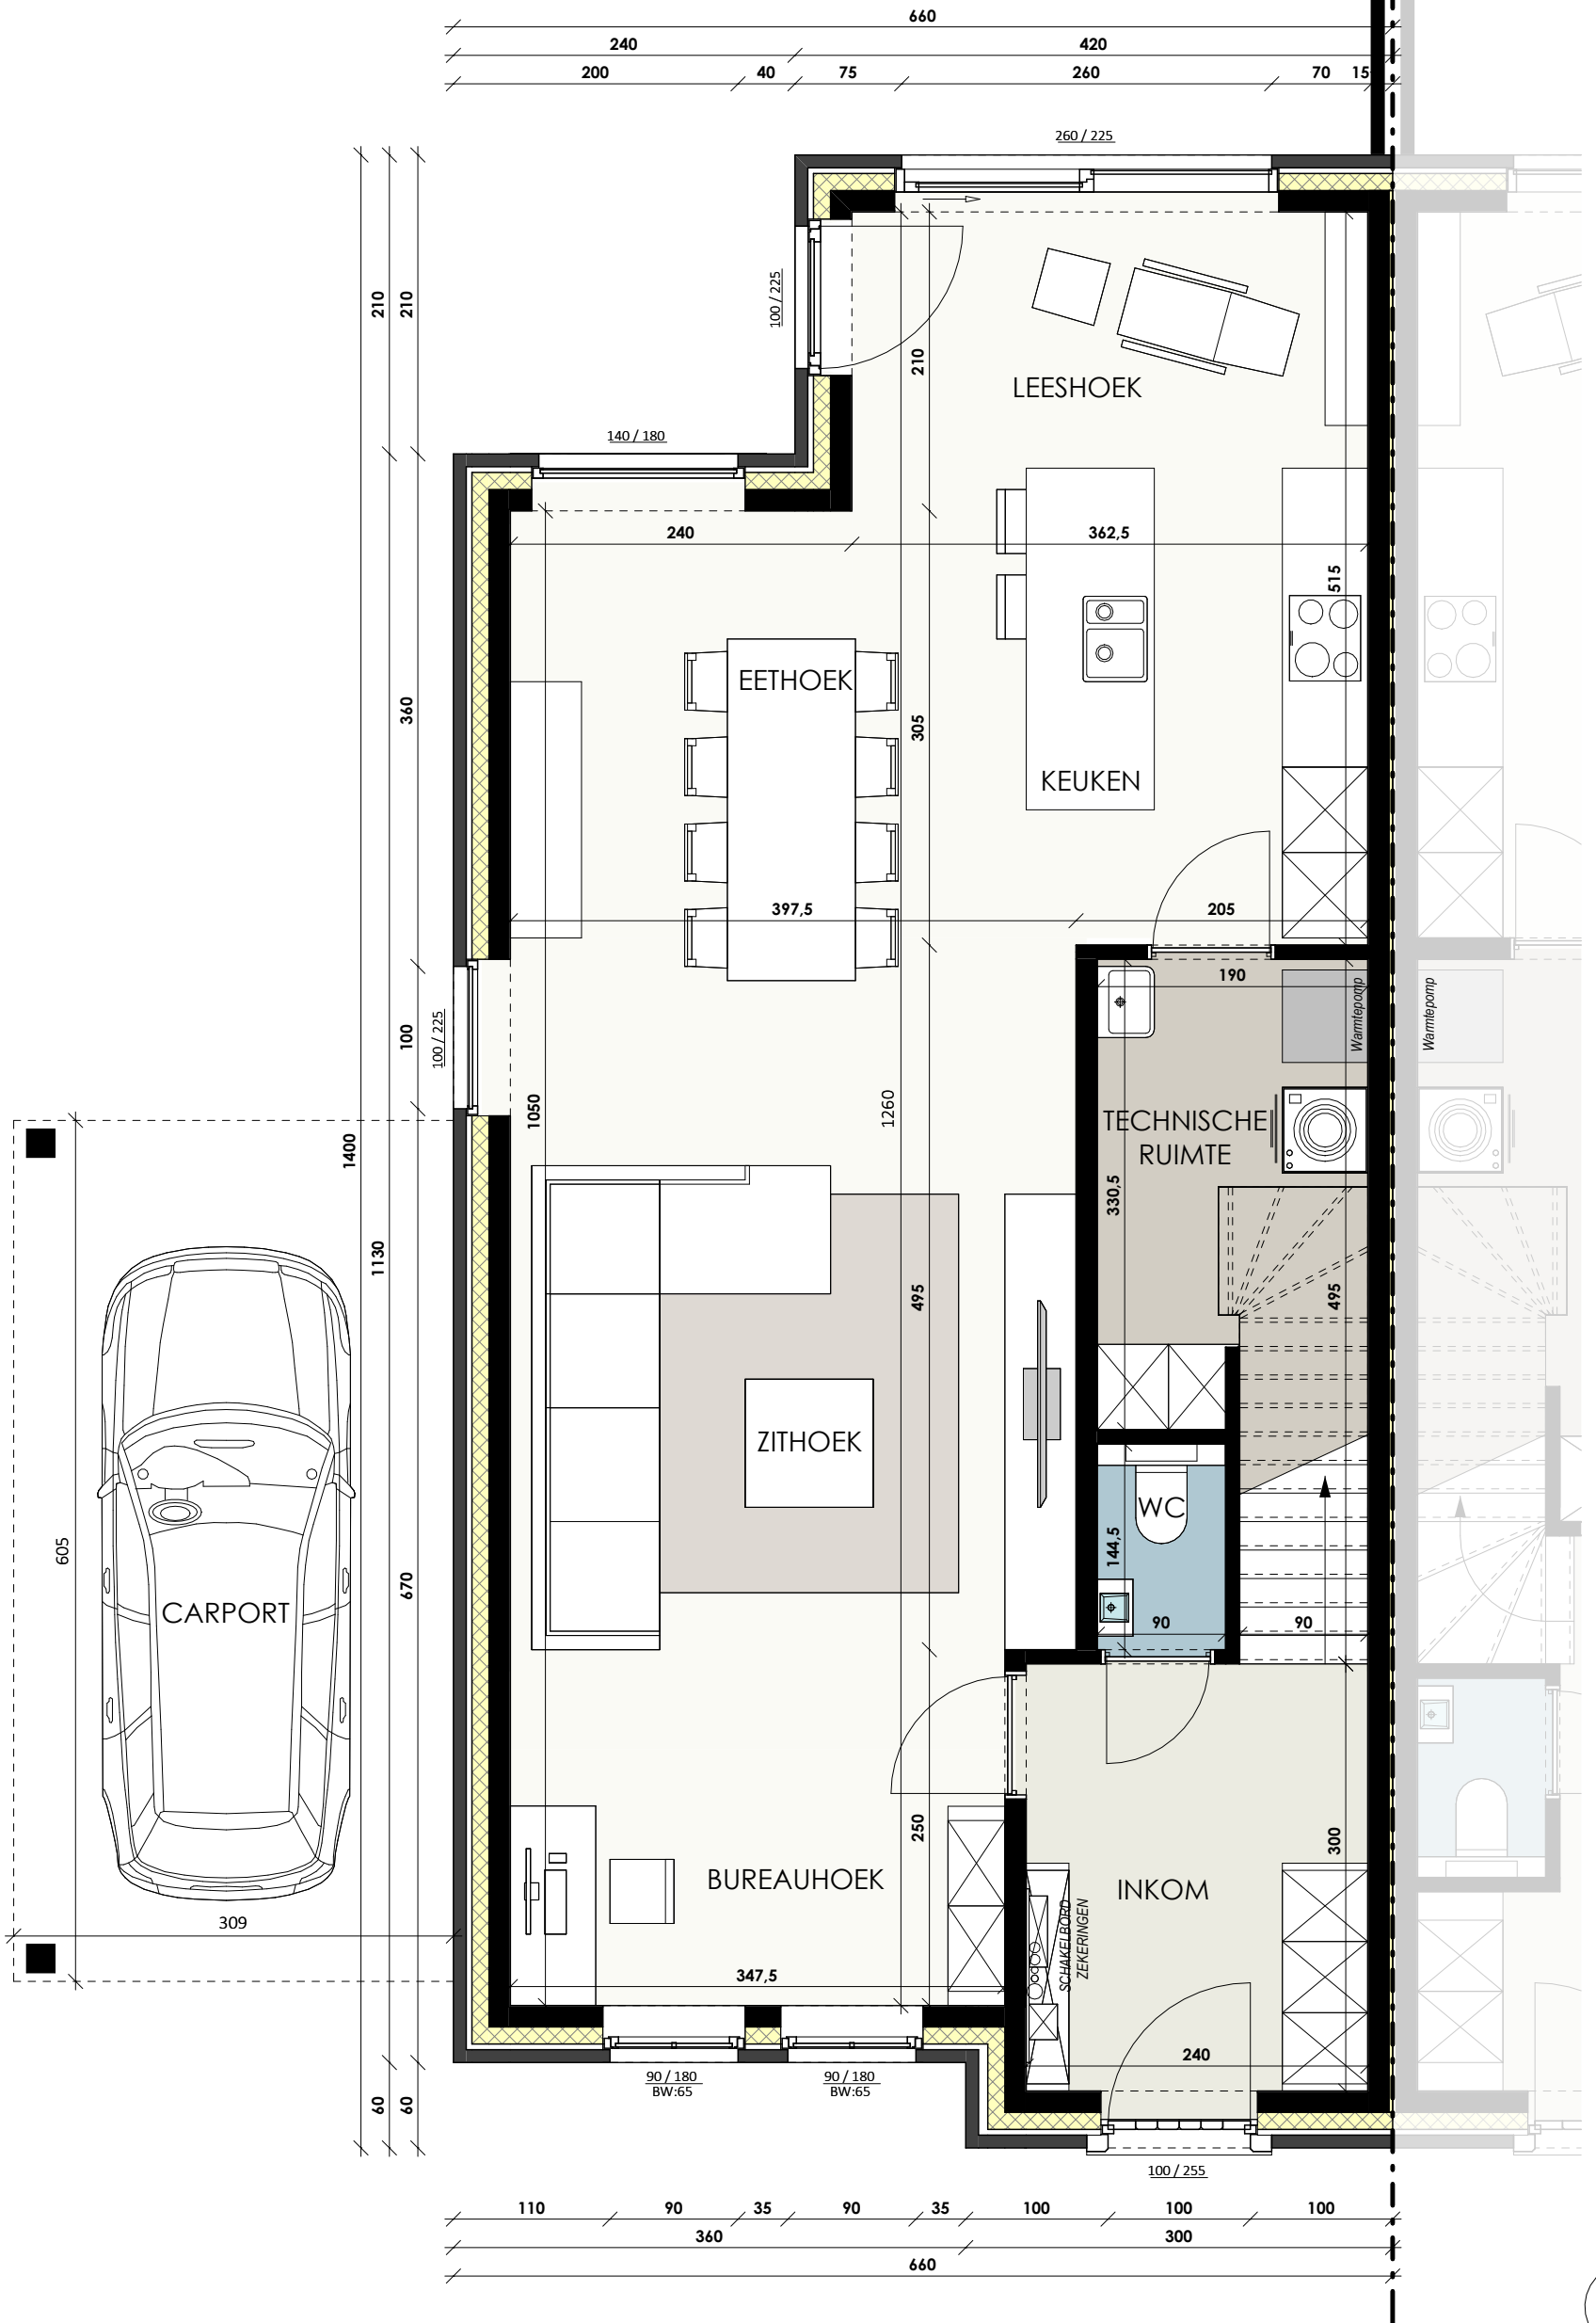

Datum:
Handtekening:

LOT 1

Gelijkvloers
 Versie UVA
 Bruto oppervlakte 85,20 m²

Projectontwikkelaar

Architect





www.novus-projects.be
 Bellemstraat 50 9880 Aalter

De getekende meubels zijn slechts indicatief en maken geen deel uit van de verkoopsovereenkomst. Deze tekening en de maatvoering hierop is indicatief. Het verkoopsovereenkomst heeft voorrang op de plannen.



Geraardsbergsevoetweg

Merelbeke

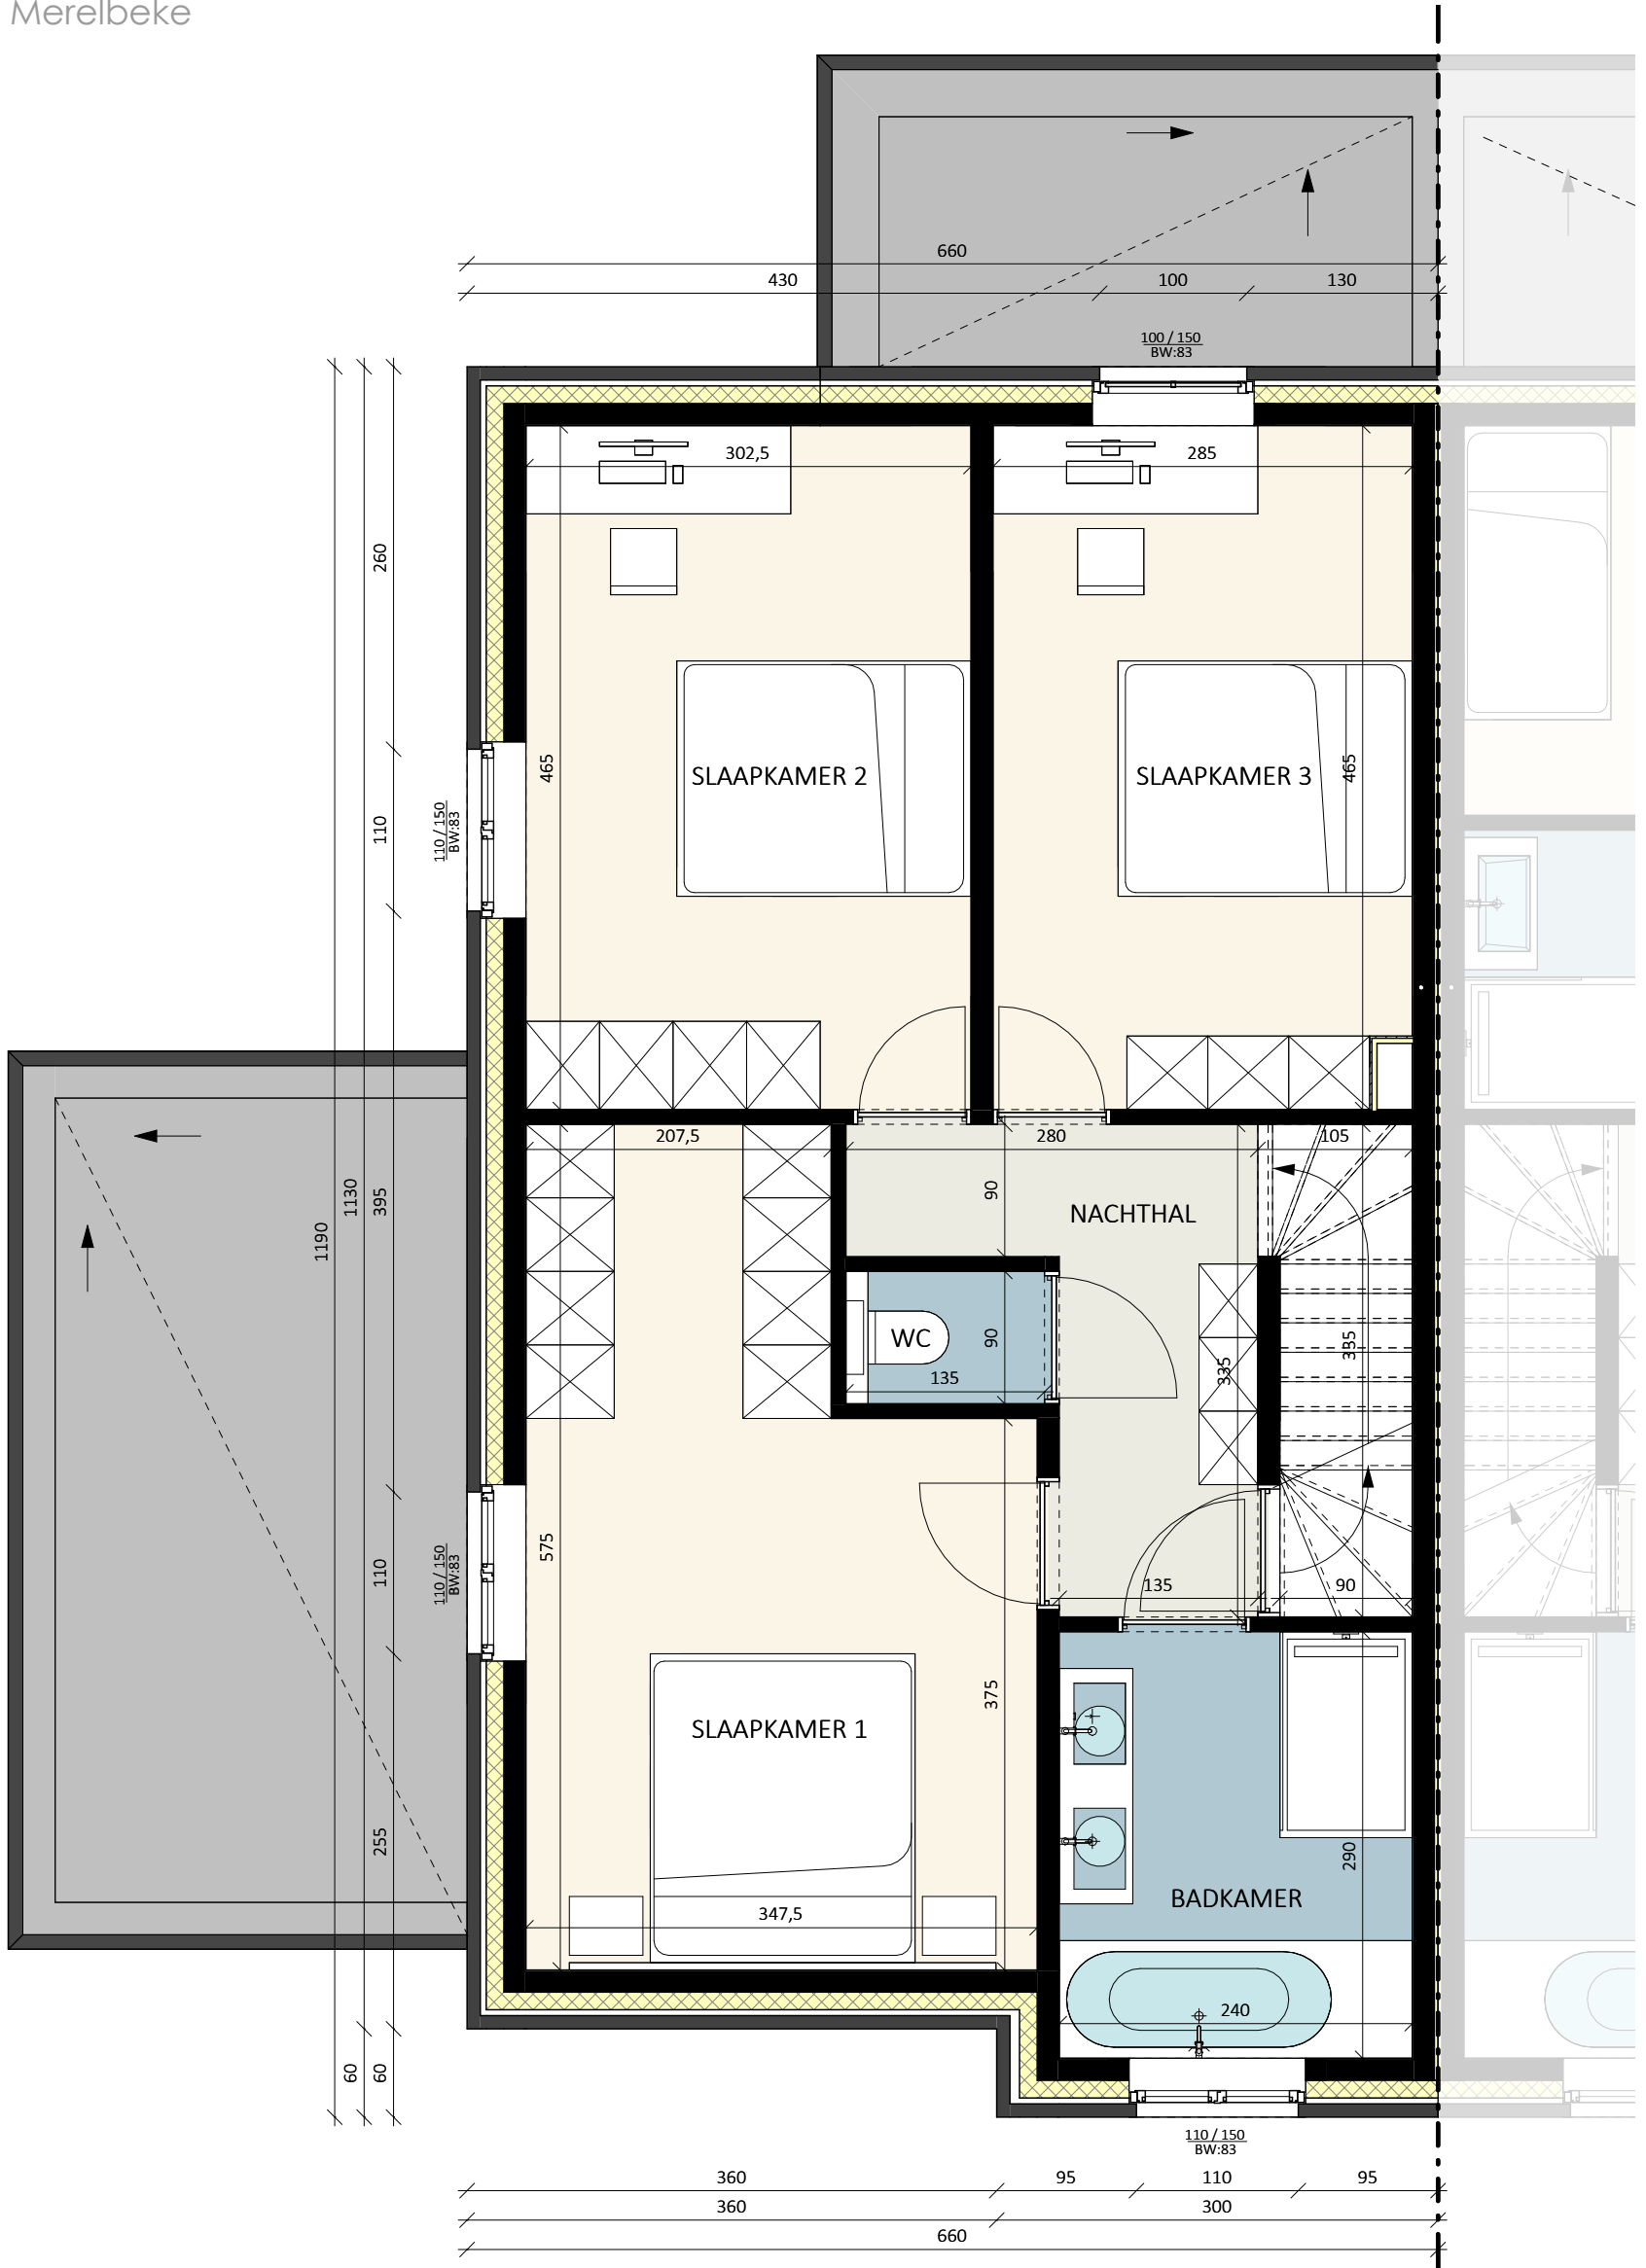

Datum:
Handtekening:

LOT 1


Verdiepingsplan

Versie UVA
 Bruto oppervlakte 76,40 m²
 Slaapkamers 3

De getekende meubels zijn slechts indicatief en maken geen deel uit van de verkoopsovereenkomst. Deze tekening en de maatvoering hierop is indicatief. Het verkoopslastenboek heeft voorrang op de plannen.


Projectontwikkelaar

Architect

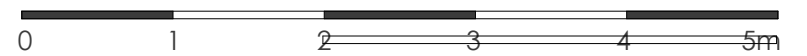

NOVUS
PROJECTS
www.novus-projects.be


berkeinarchitects
Bellemstraat 50 9880 Aalter

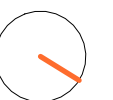



Geraardbergsevoetweg

Merelbeke

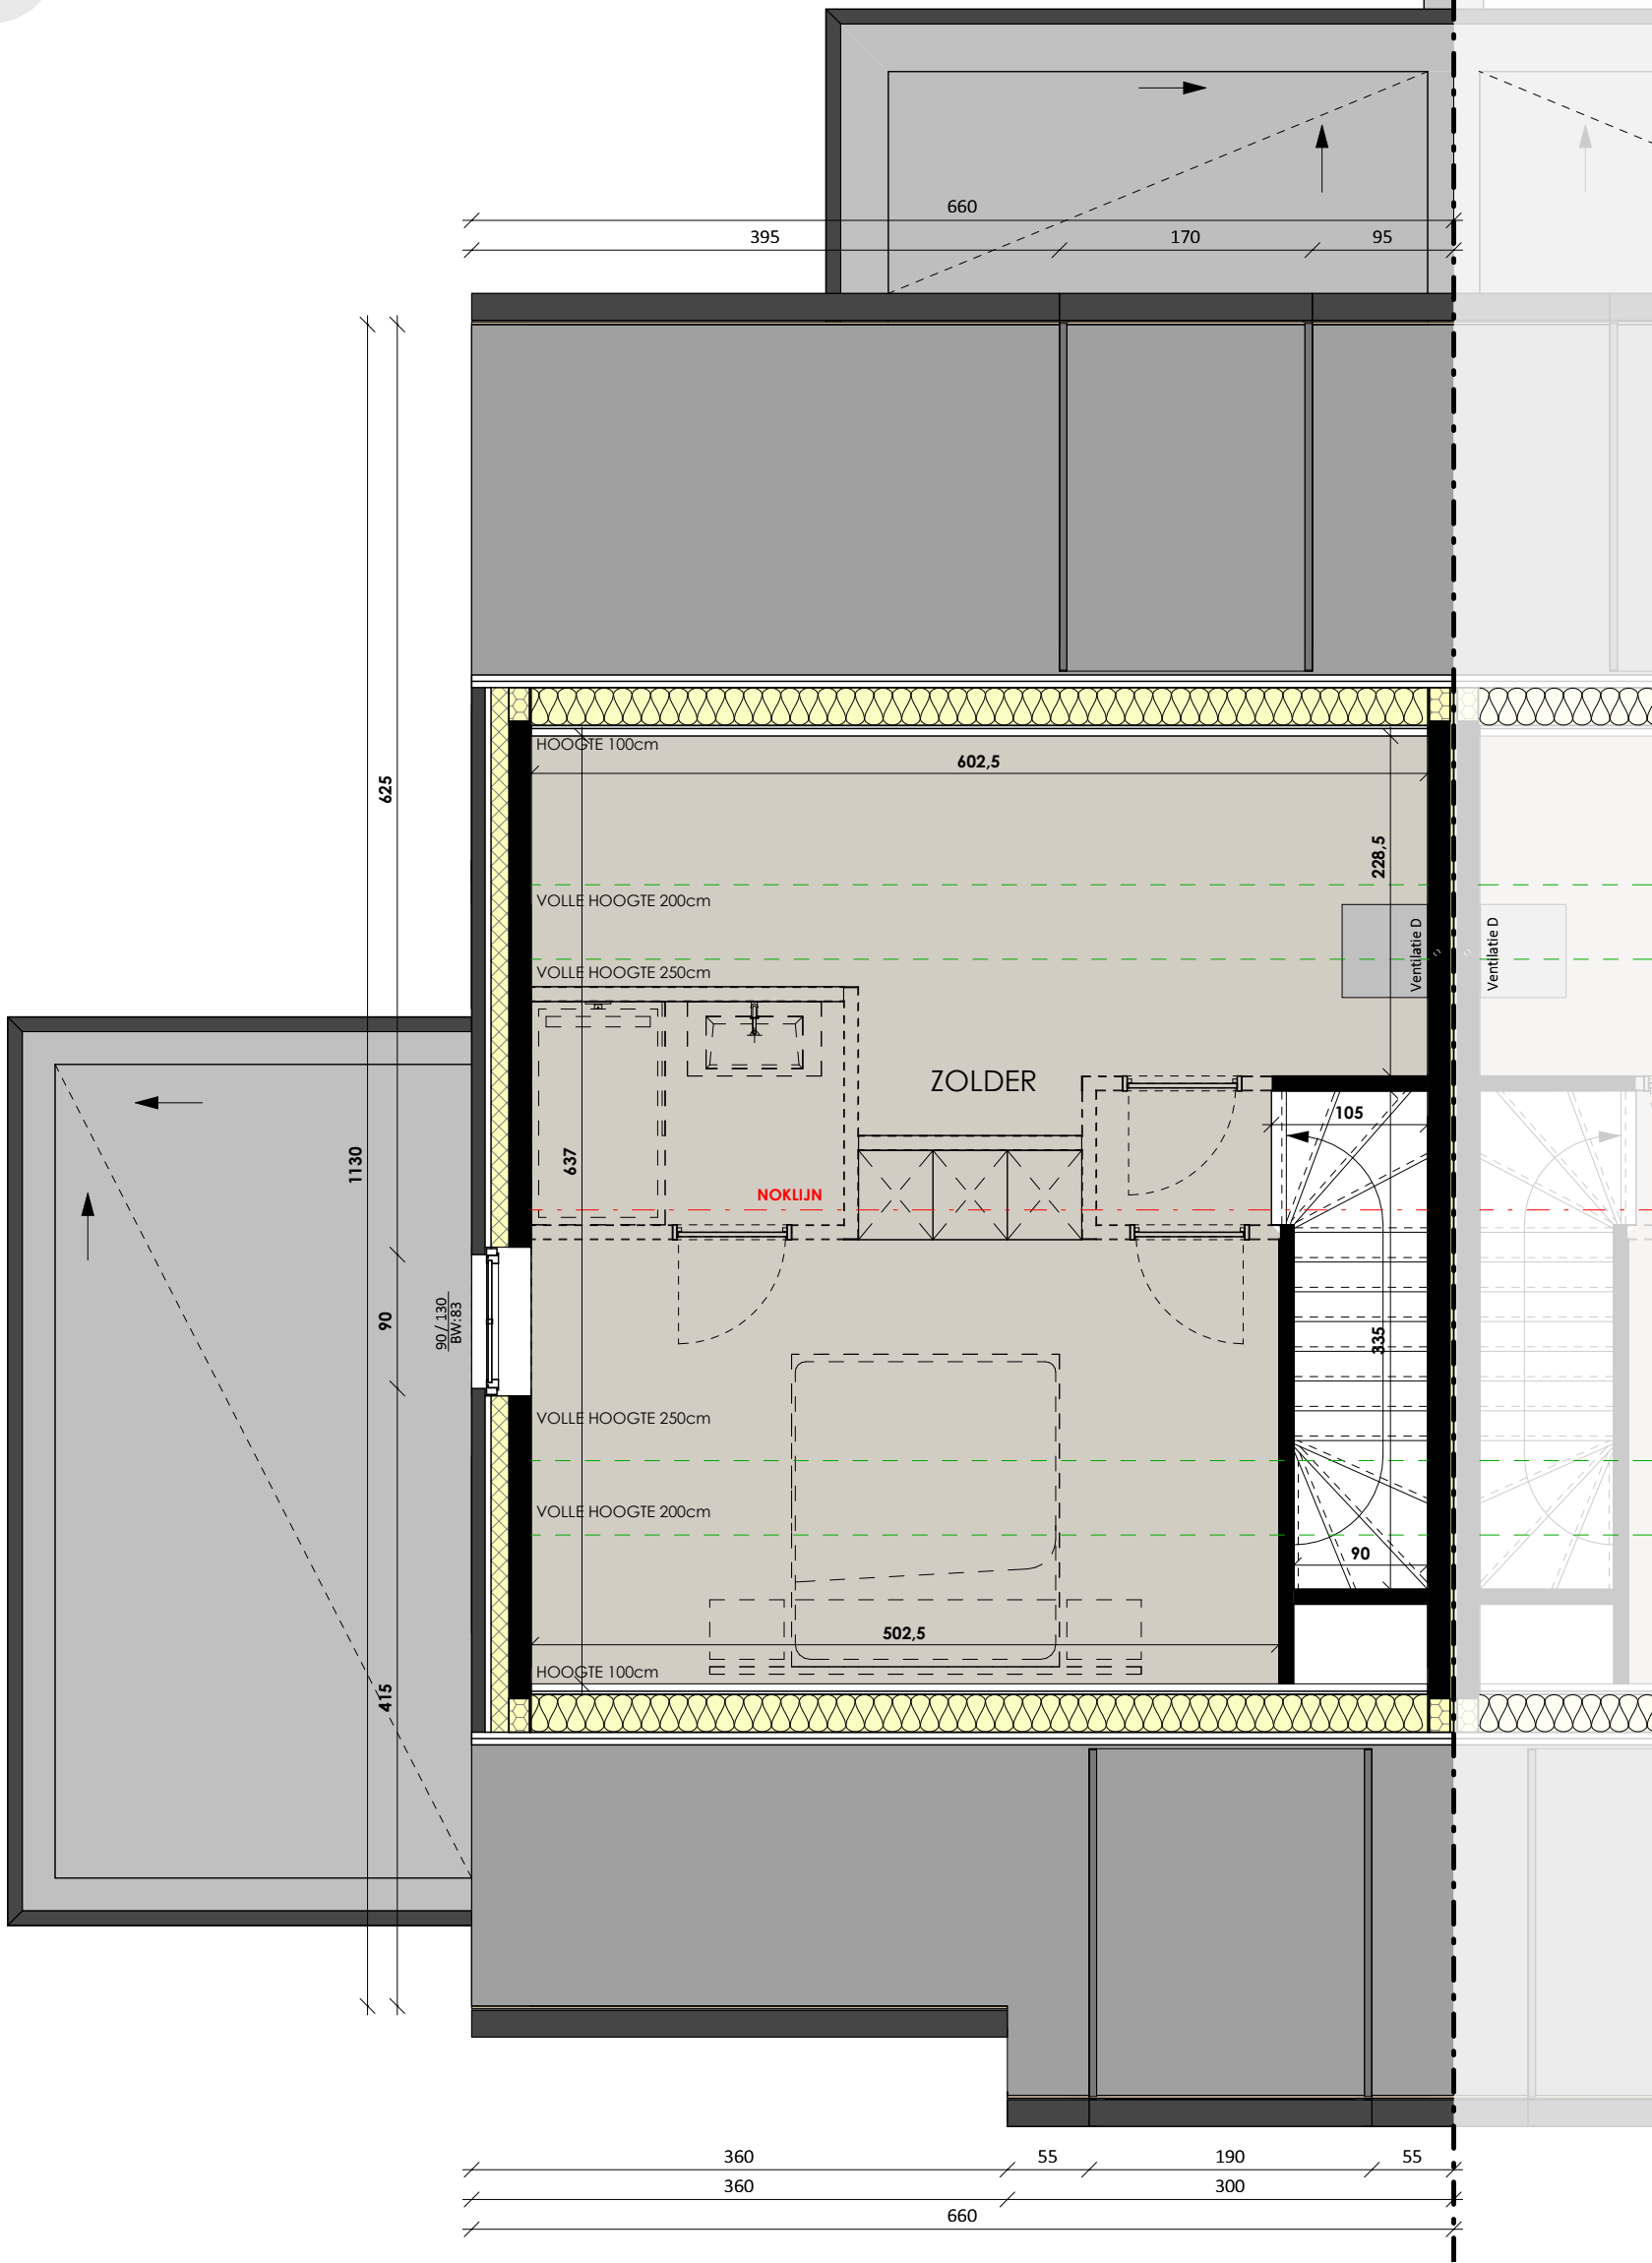

Datum:
Handtekening:

LOT 1

Zolder
 Versie UVA
 Bruto oppervlakte 42,04 m²

Projectontwikkelaar

Architect




De getekende meubels zijn slechts indicatief en maken geen deel uit van de verkoopsovereenkomst. Deze tekening en de maatvoering hierop is indicatief. Het verkoopsovereenkomst heeft voorrang op de plannen.



Geraardsbergsevoetweg

Merelbeke

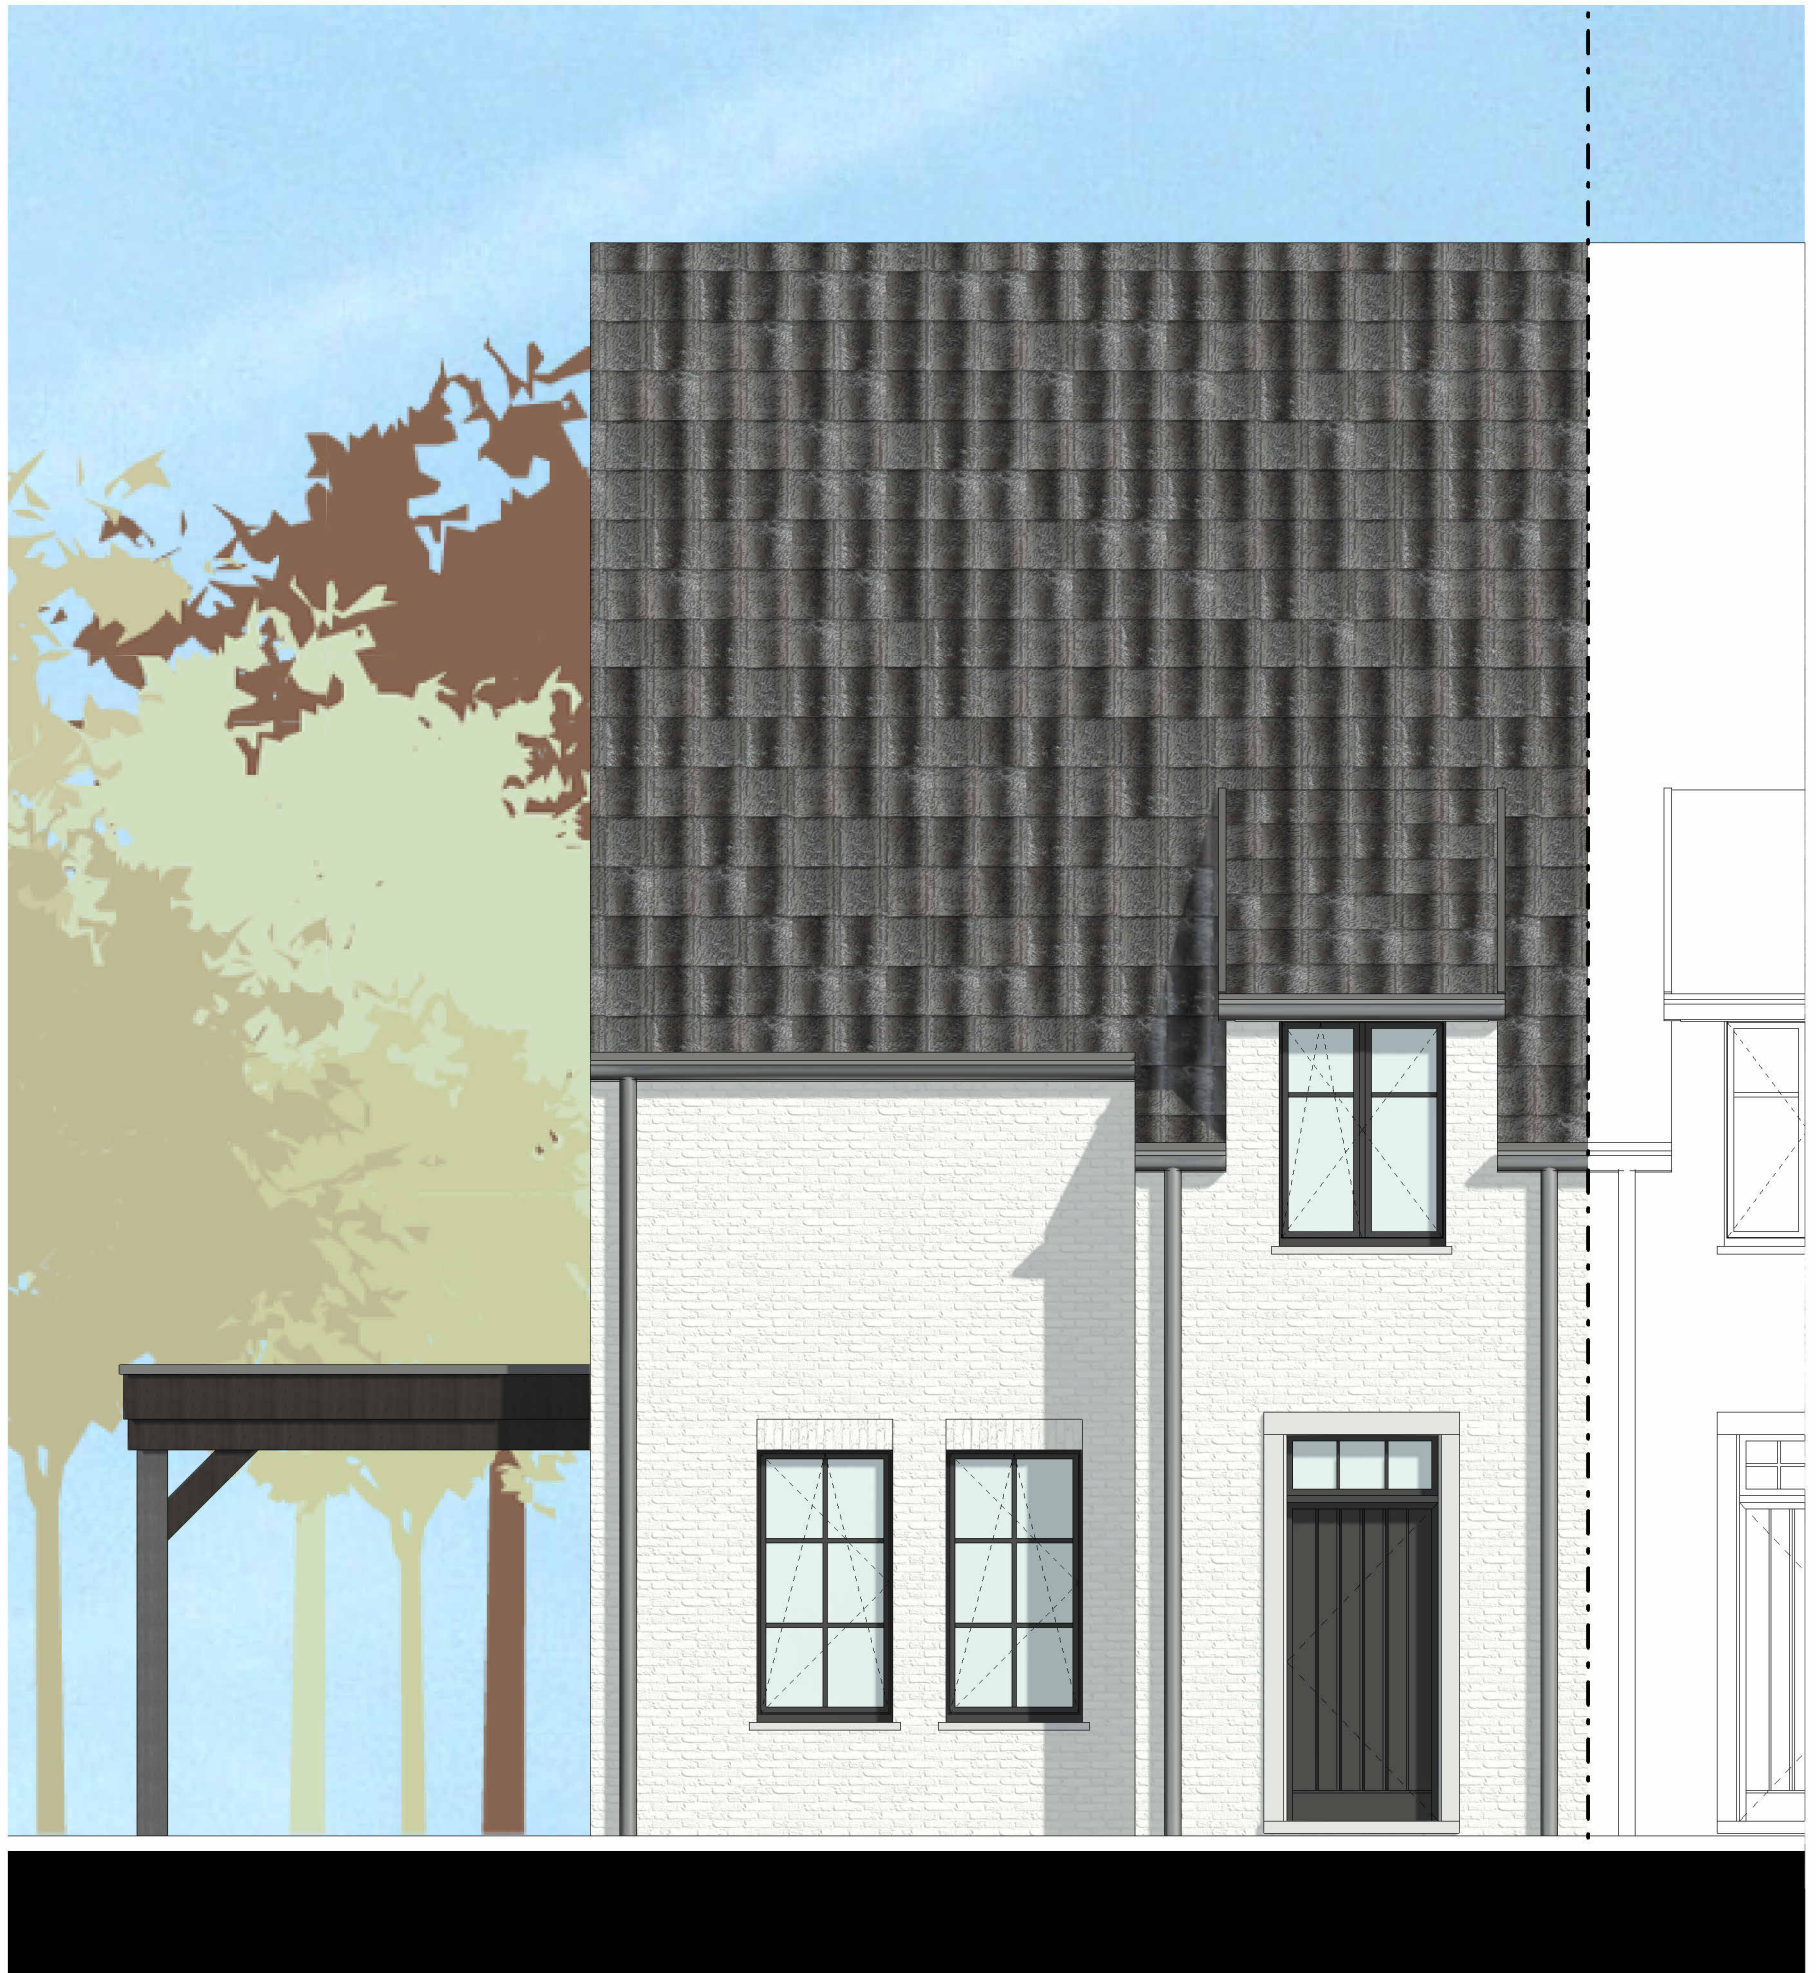

Datum:

Handtekening:

LOT 1

Voorgevel

Versie

UVA

Projectontwikkelaar

Architect



www.novus-projects.be

berkeinarchitects
Bellestraat 50 9880 Aalter

De getekende meubels zijn slechts indicatief en maken geen deel uit van de verkoopovereenkomst. Deze tekening en de maatvoering hierop is indicatief. Het verkoopslastenboek heeft voorrang op de plannen.



Geraardsbergsevoetweg

Merelbeke



Datum:

Handtekening:

LOT 1

Achtergevel

Versie

UVA

Projectontwikkelaar

Architect



www.novus-projects.be

berkeinarchitects
Bellestraat 50 9880 Aalter

De getekende meubels zijn slechts indicatief en maken geen deel uit van de verkoopovereenkomst. Deze tekening en de maatvoering hierop is indicatief. Het verkoopslastenboek heeft voorrang op de plannen.

Geraardsbergsevoetweg

Merelbeke



Datum:

Handtekening:

LOT 1

Linkerzijgevel

Versie

UVA



Projectontwikkelaar



www.novus-projects.be

Architect

berkeinarchitects
Bellestraat 50 9880 Aalter