


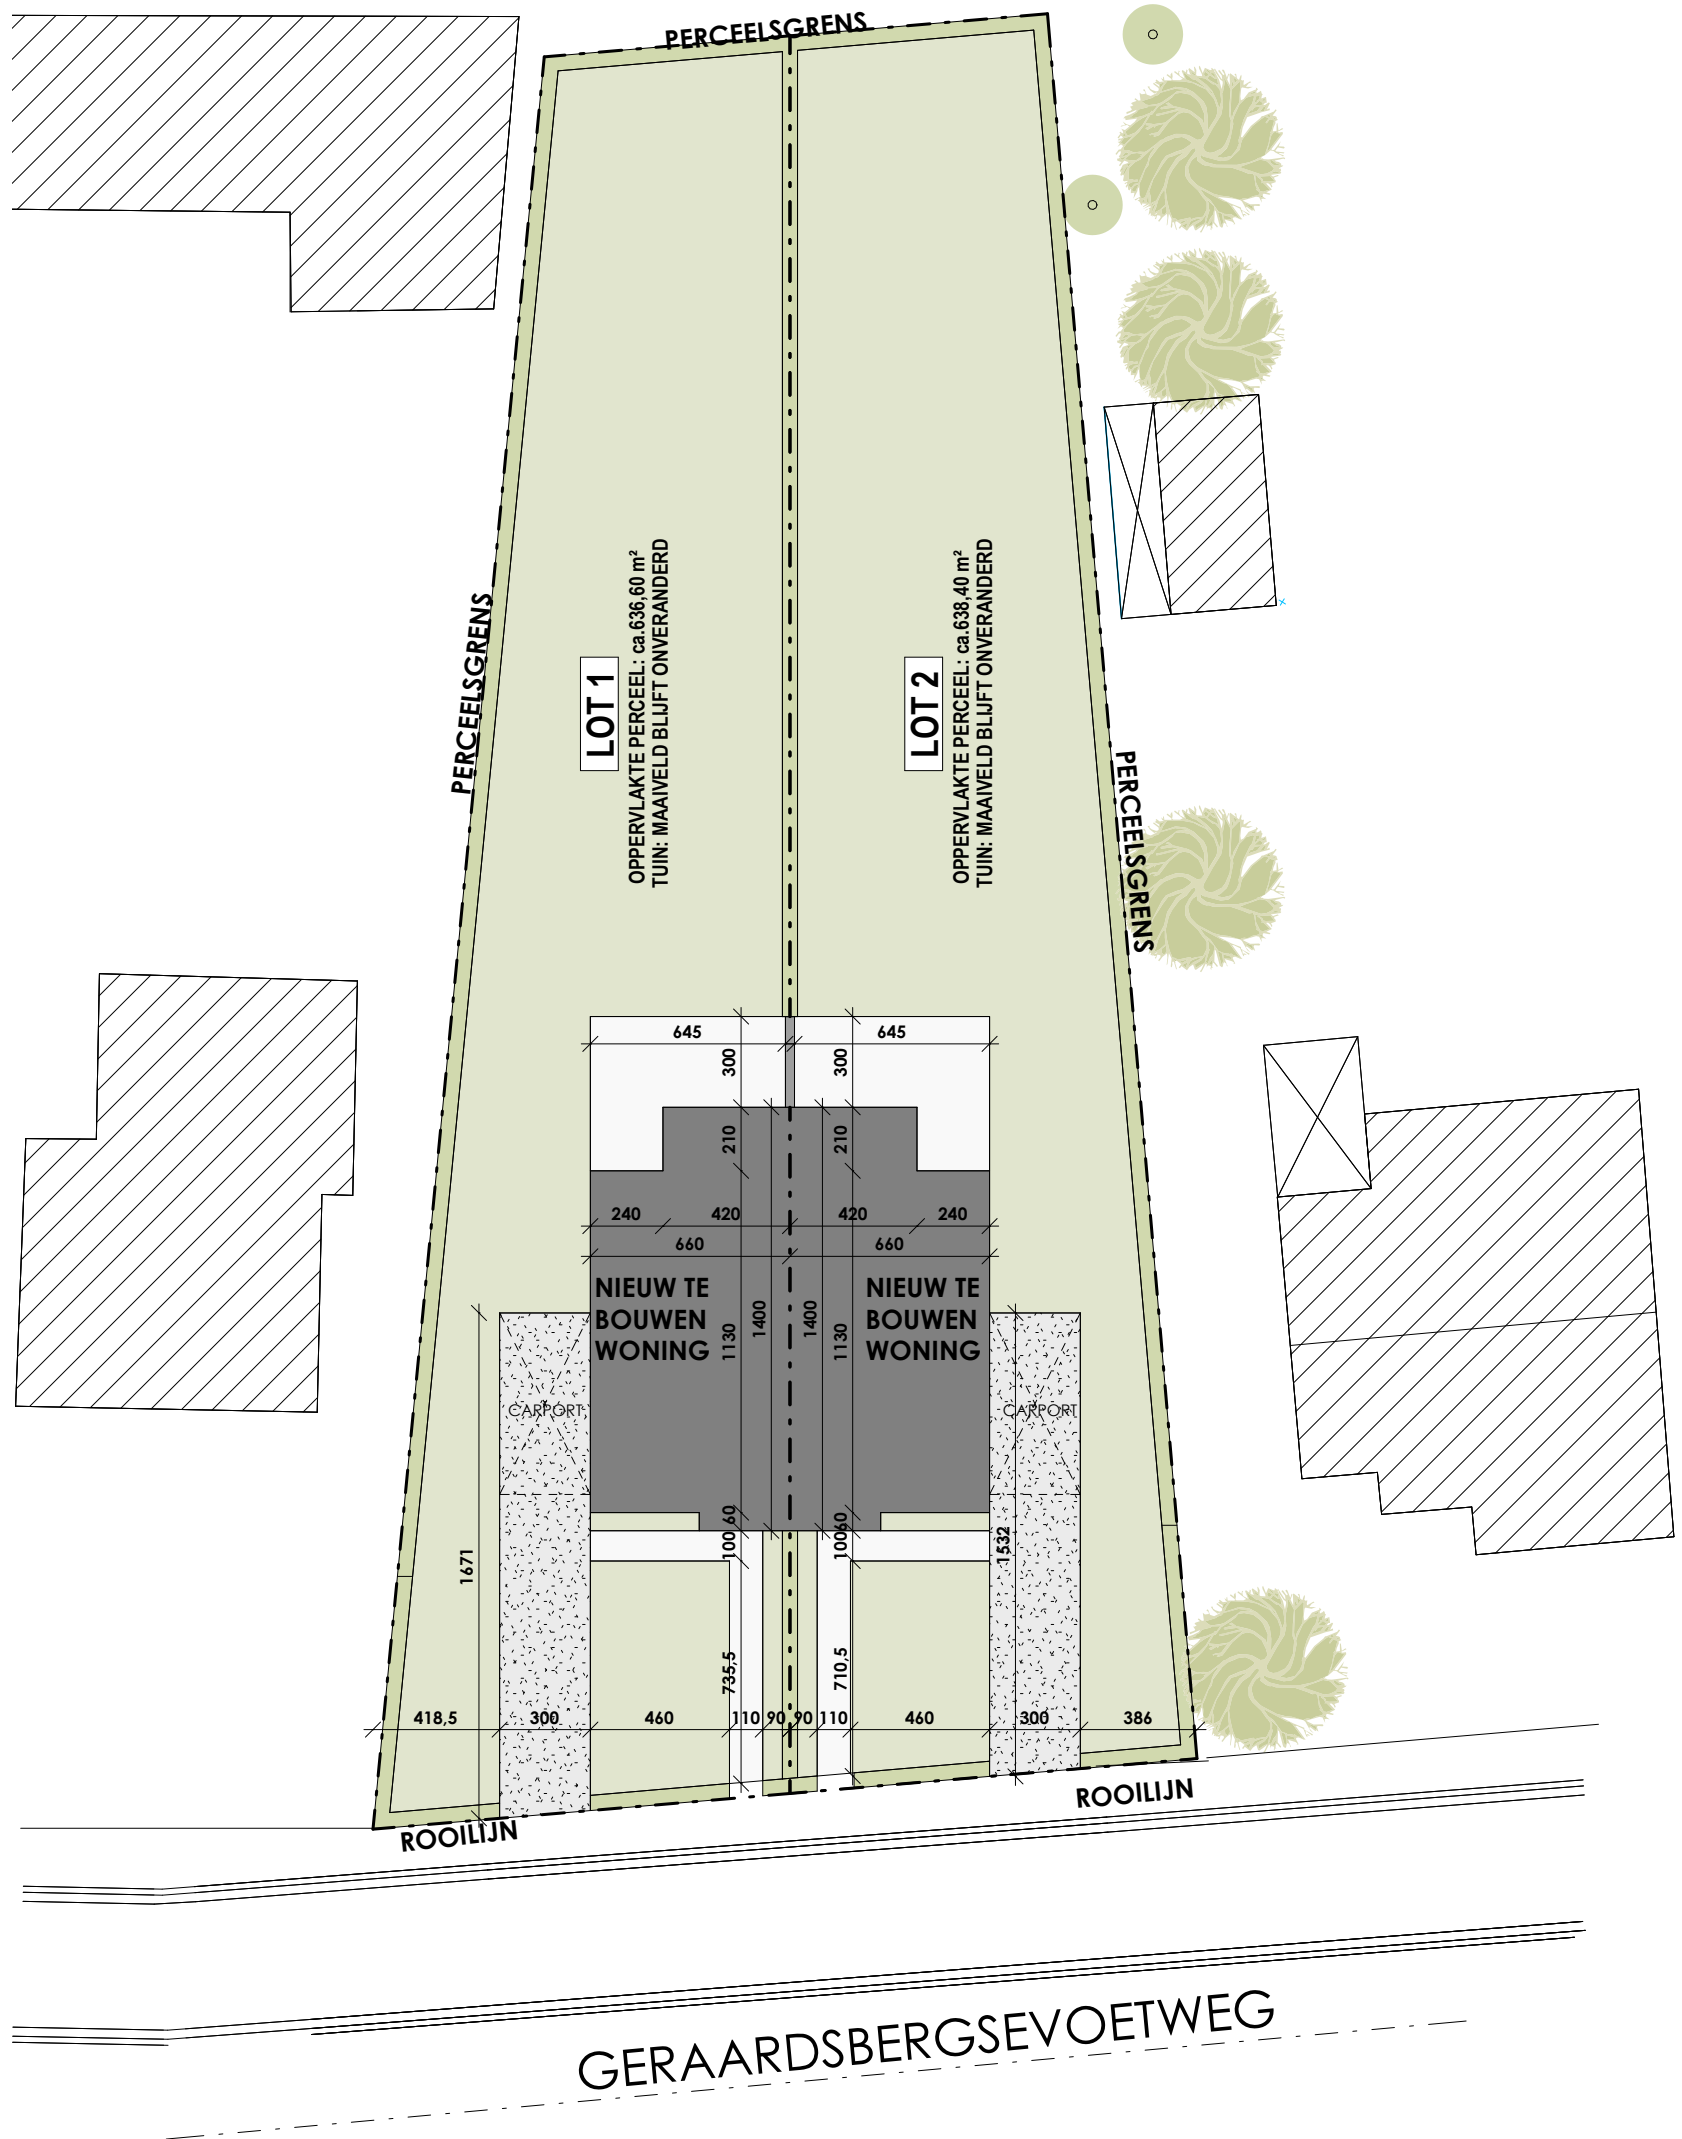

Geraardsbergsevoetweg

Merelbeke



Datum:
Handtekening:



LOT 1-2

Inplantingsplan

Versie UVA

Projectontwikkelaar

Architect



www.novus-projects.be


berkeinarchitects
Bellestraat 50 9880 Aalter

De getekende meubels zijn slechts indicatief en maken geen deel uit van de verkoopovereenkomst. Deze tekening en de maatvoering hierop is indicatief. Het verkoopslastenboek heeft voorrang op de plannen.



Geraardbergsevoetweg

Merelbeke

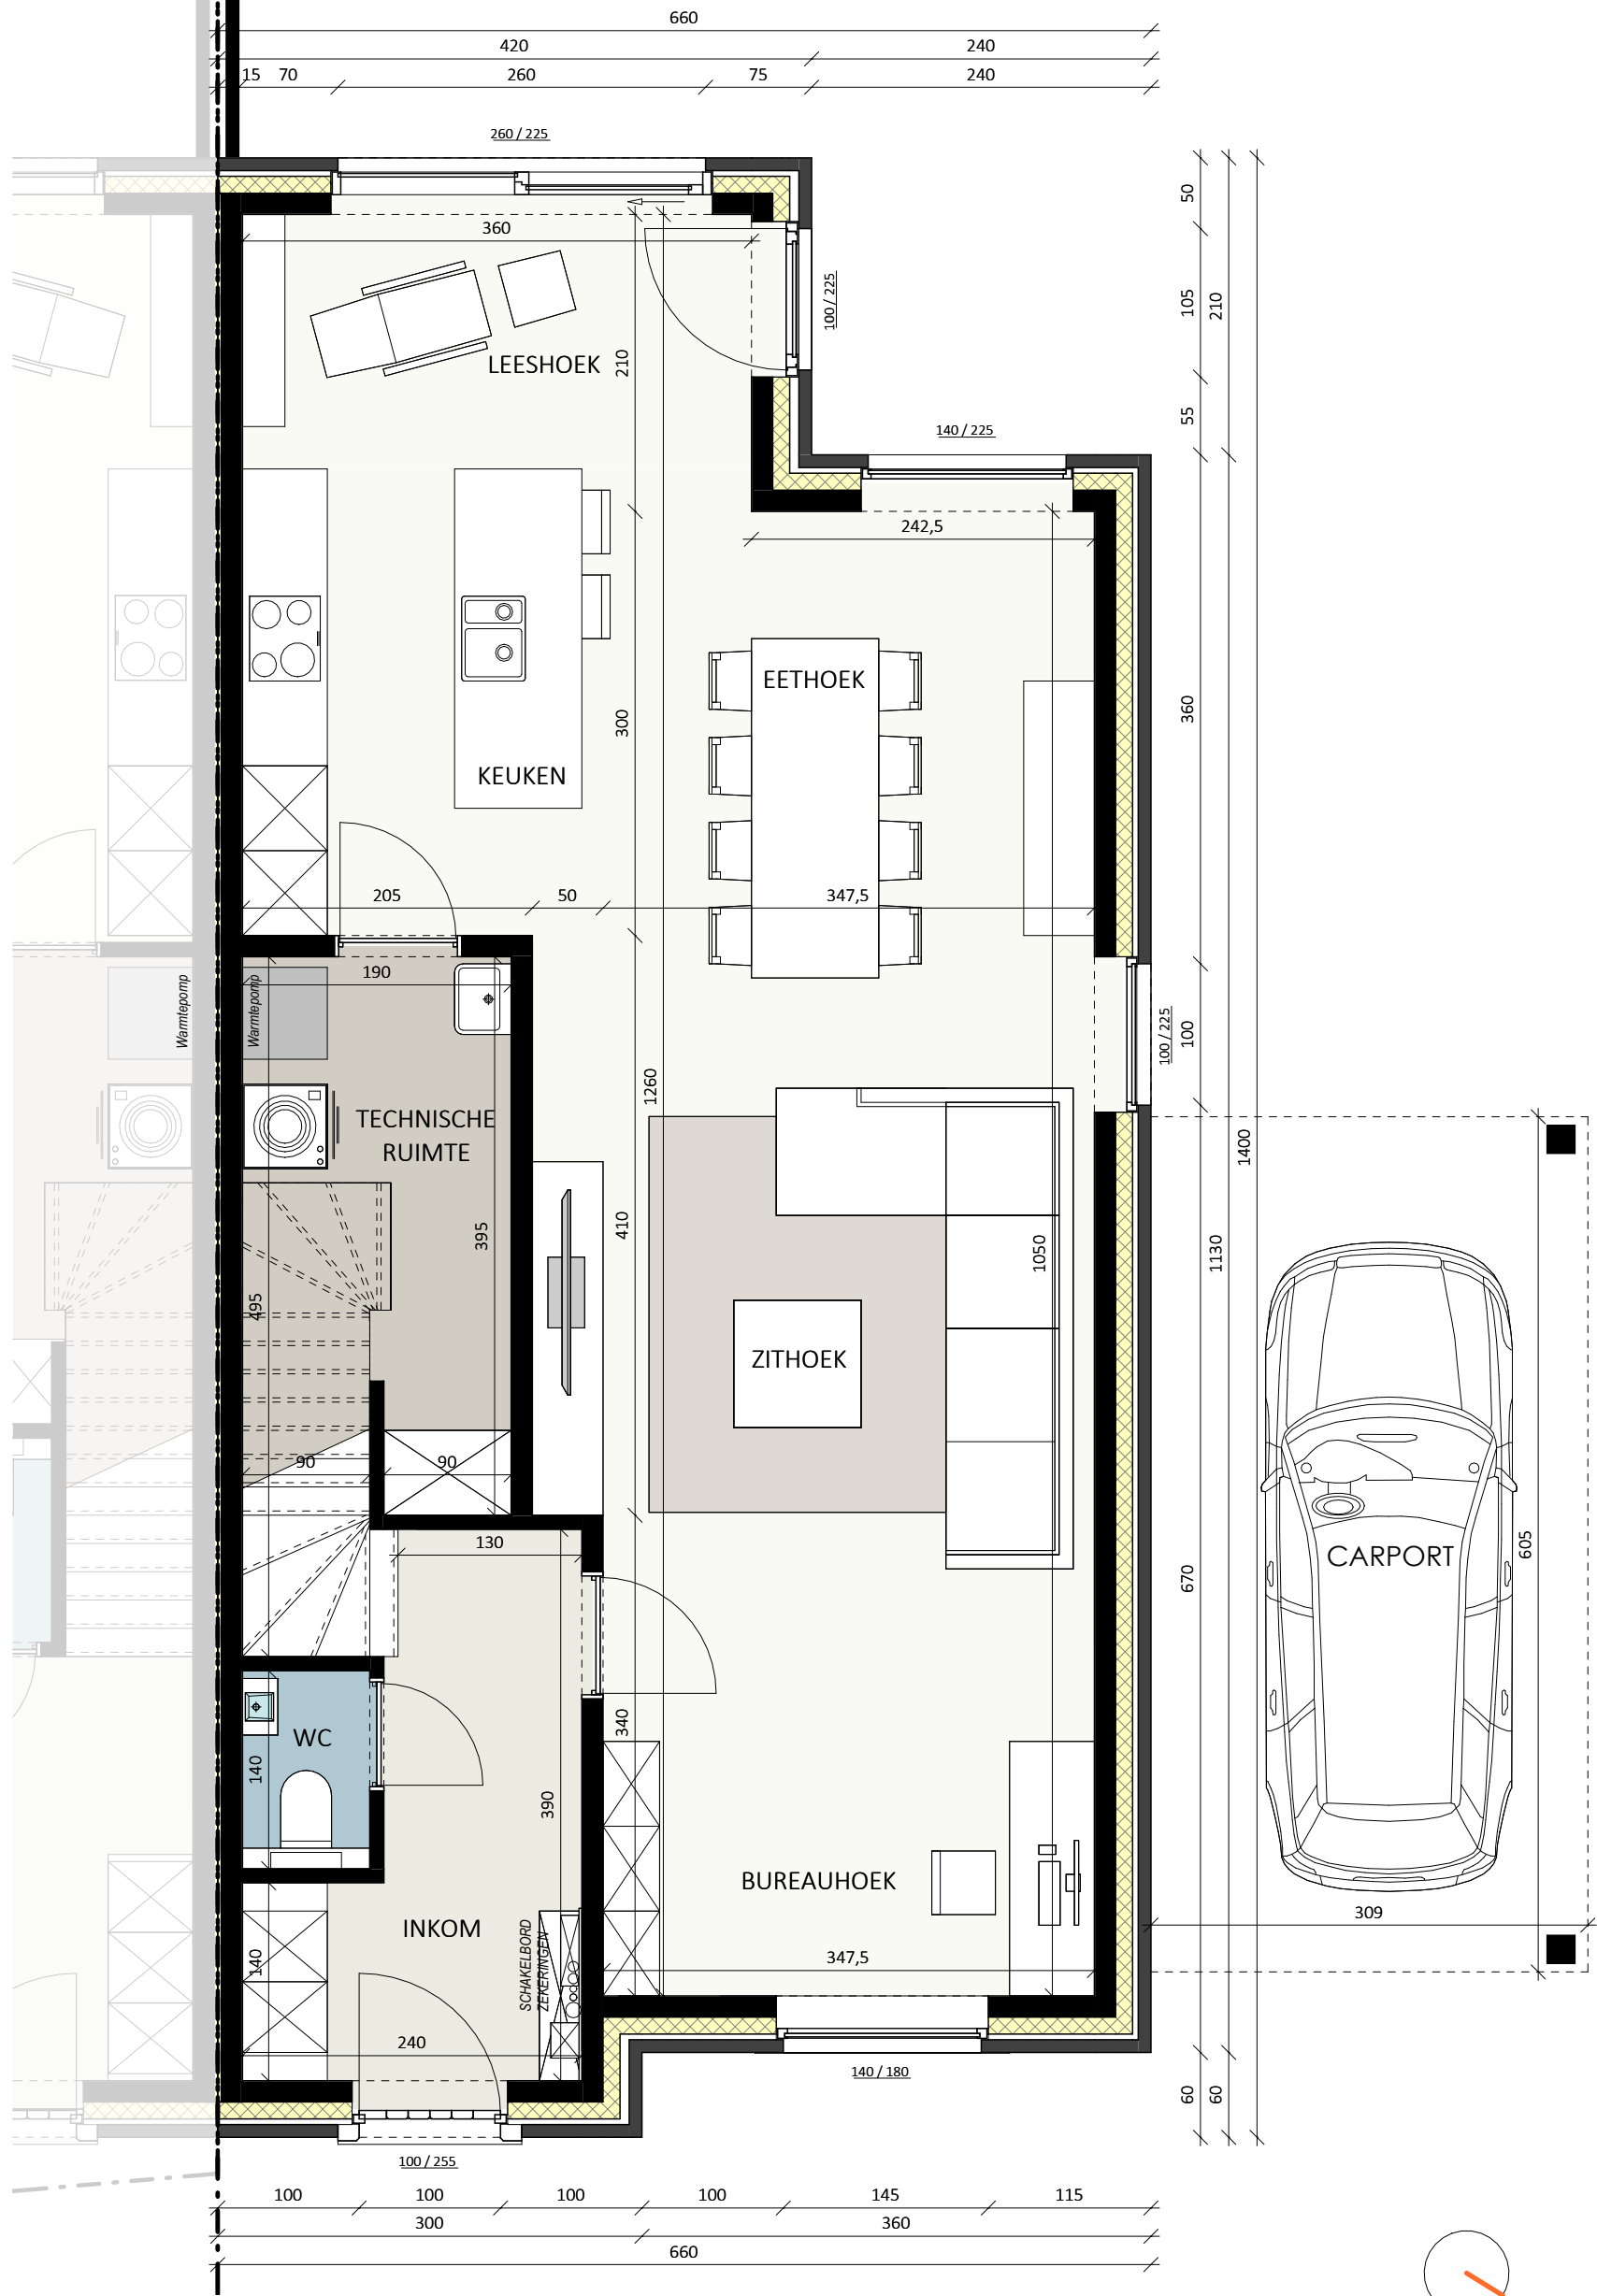

Datum:
Handtekening:

LOT 2

Gelijkvloers

Versie UVA
Bruto oppervlakte 85,20 m²

Projectontwikkelaar

Architect



www.novus-projects.be

berkeinarchitects
Bellemstraat 50 9880 Aalter

De getekende meubels zijn slechts indicatief en maken geen deel uit van de verkoopovereenkomst. Deze tekening en de maatvoering hierop is indicatief. Het verkoopslastenboek heeft voorrang op de plannen.



Geraardsbergsevoetweg

Merelbeke



Datum:
Handtekening:


LOT 2

Verdiepingsplan
 Versie UVA
 Bruto oppervlakte 76,40 m²
 Slaapkamers 4

Projectontwikkelaar

Architect

De getekende meubels zijn slechts indicatief en maken geen deel uit van de verkoopsovereenkomst. Deze tekening en de maatvoering hierop is indicatief. Het verkoopslastenboek heeft voorrang op de plannen.

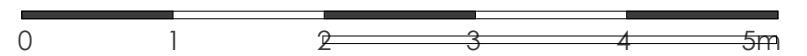

NOVUS
PROJECTS
www.novus-projects.be


berkeinarchitects
Bellestraat 50 9880 Aalter






Geraardbergsevoetweg

Merelbeke

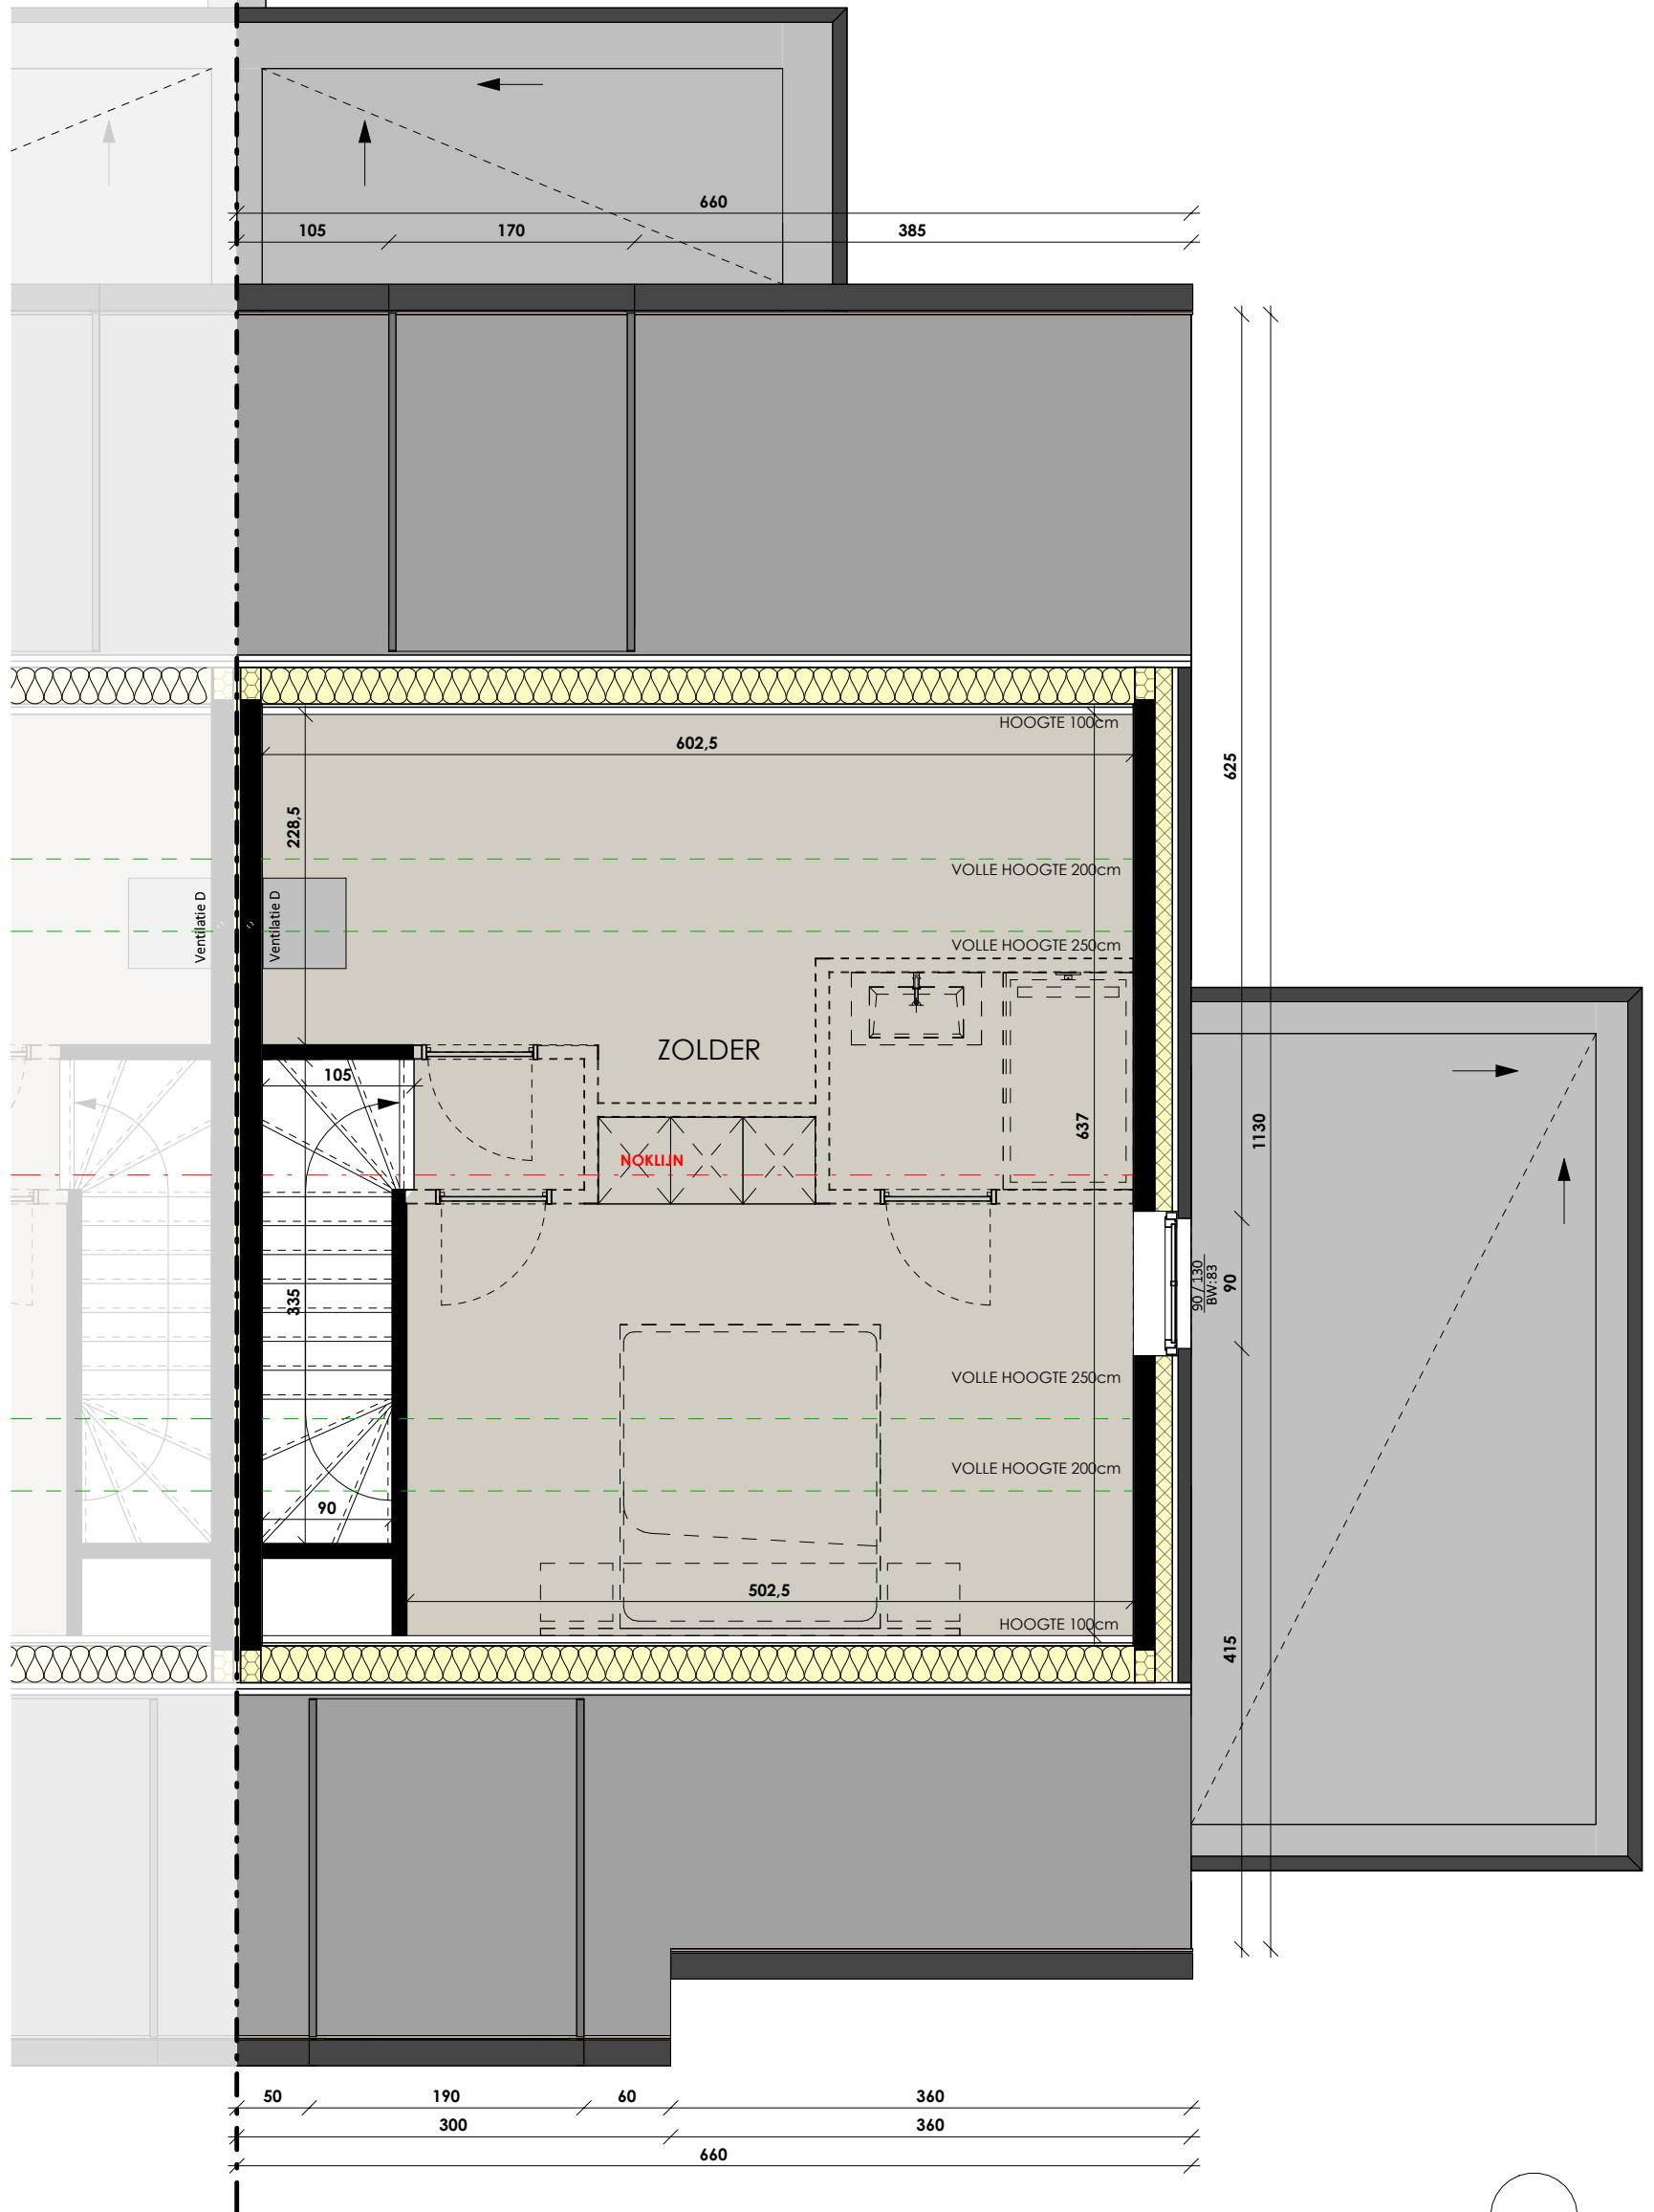

Datum:
Handtekening:

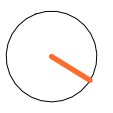

LOT 2

Zolder
 Versie UVA
 Bruto oppervlakte 42,04 m²

Projectontwikkelaar

Architect



NOVUS
PROJECTS
www.novus-projects.be

berkeinarchitects
Bellestraat 50 9880 Aalter

De getekende meubels zijn slechts indicatief en maken geen deel uit van de verkoopsovereenkomst. Deze tekening en de maatvoering hierop is indicatief. Het verkoopsovereenkomst heeft voorrang op de plannen.



Geraardsbergsevoetweg

Merelbeke



Datum:

Handtekening:

LOT 2

Voorgevel

Versie

UVA

Projectontwikkelaar

Architect



www.novus-projects.be


berkeinarchitects
Bellestraat 50 9880 Aalter

De getekende meubels zijn slechts indicatief en maken geen deel uit van de verkoopovereenkomst. Deze tekening en de maatvoering hierop is indicatief. Het verkoopslastenboek heeft voorrang op de plannen.



Geraardsbergsevoetweg

Merelbeke

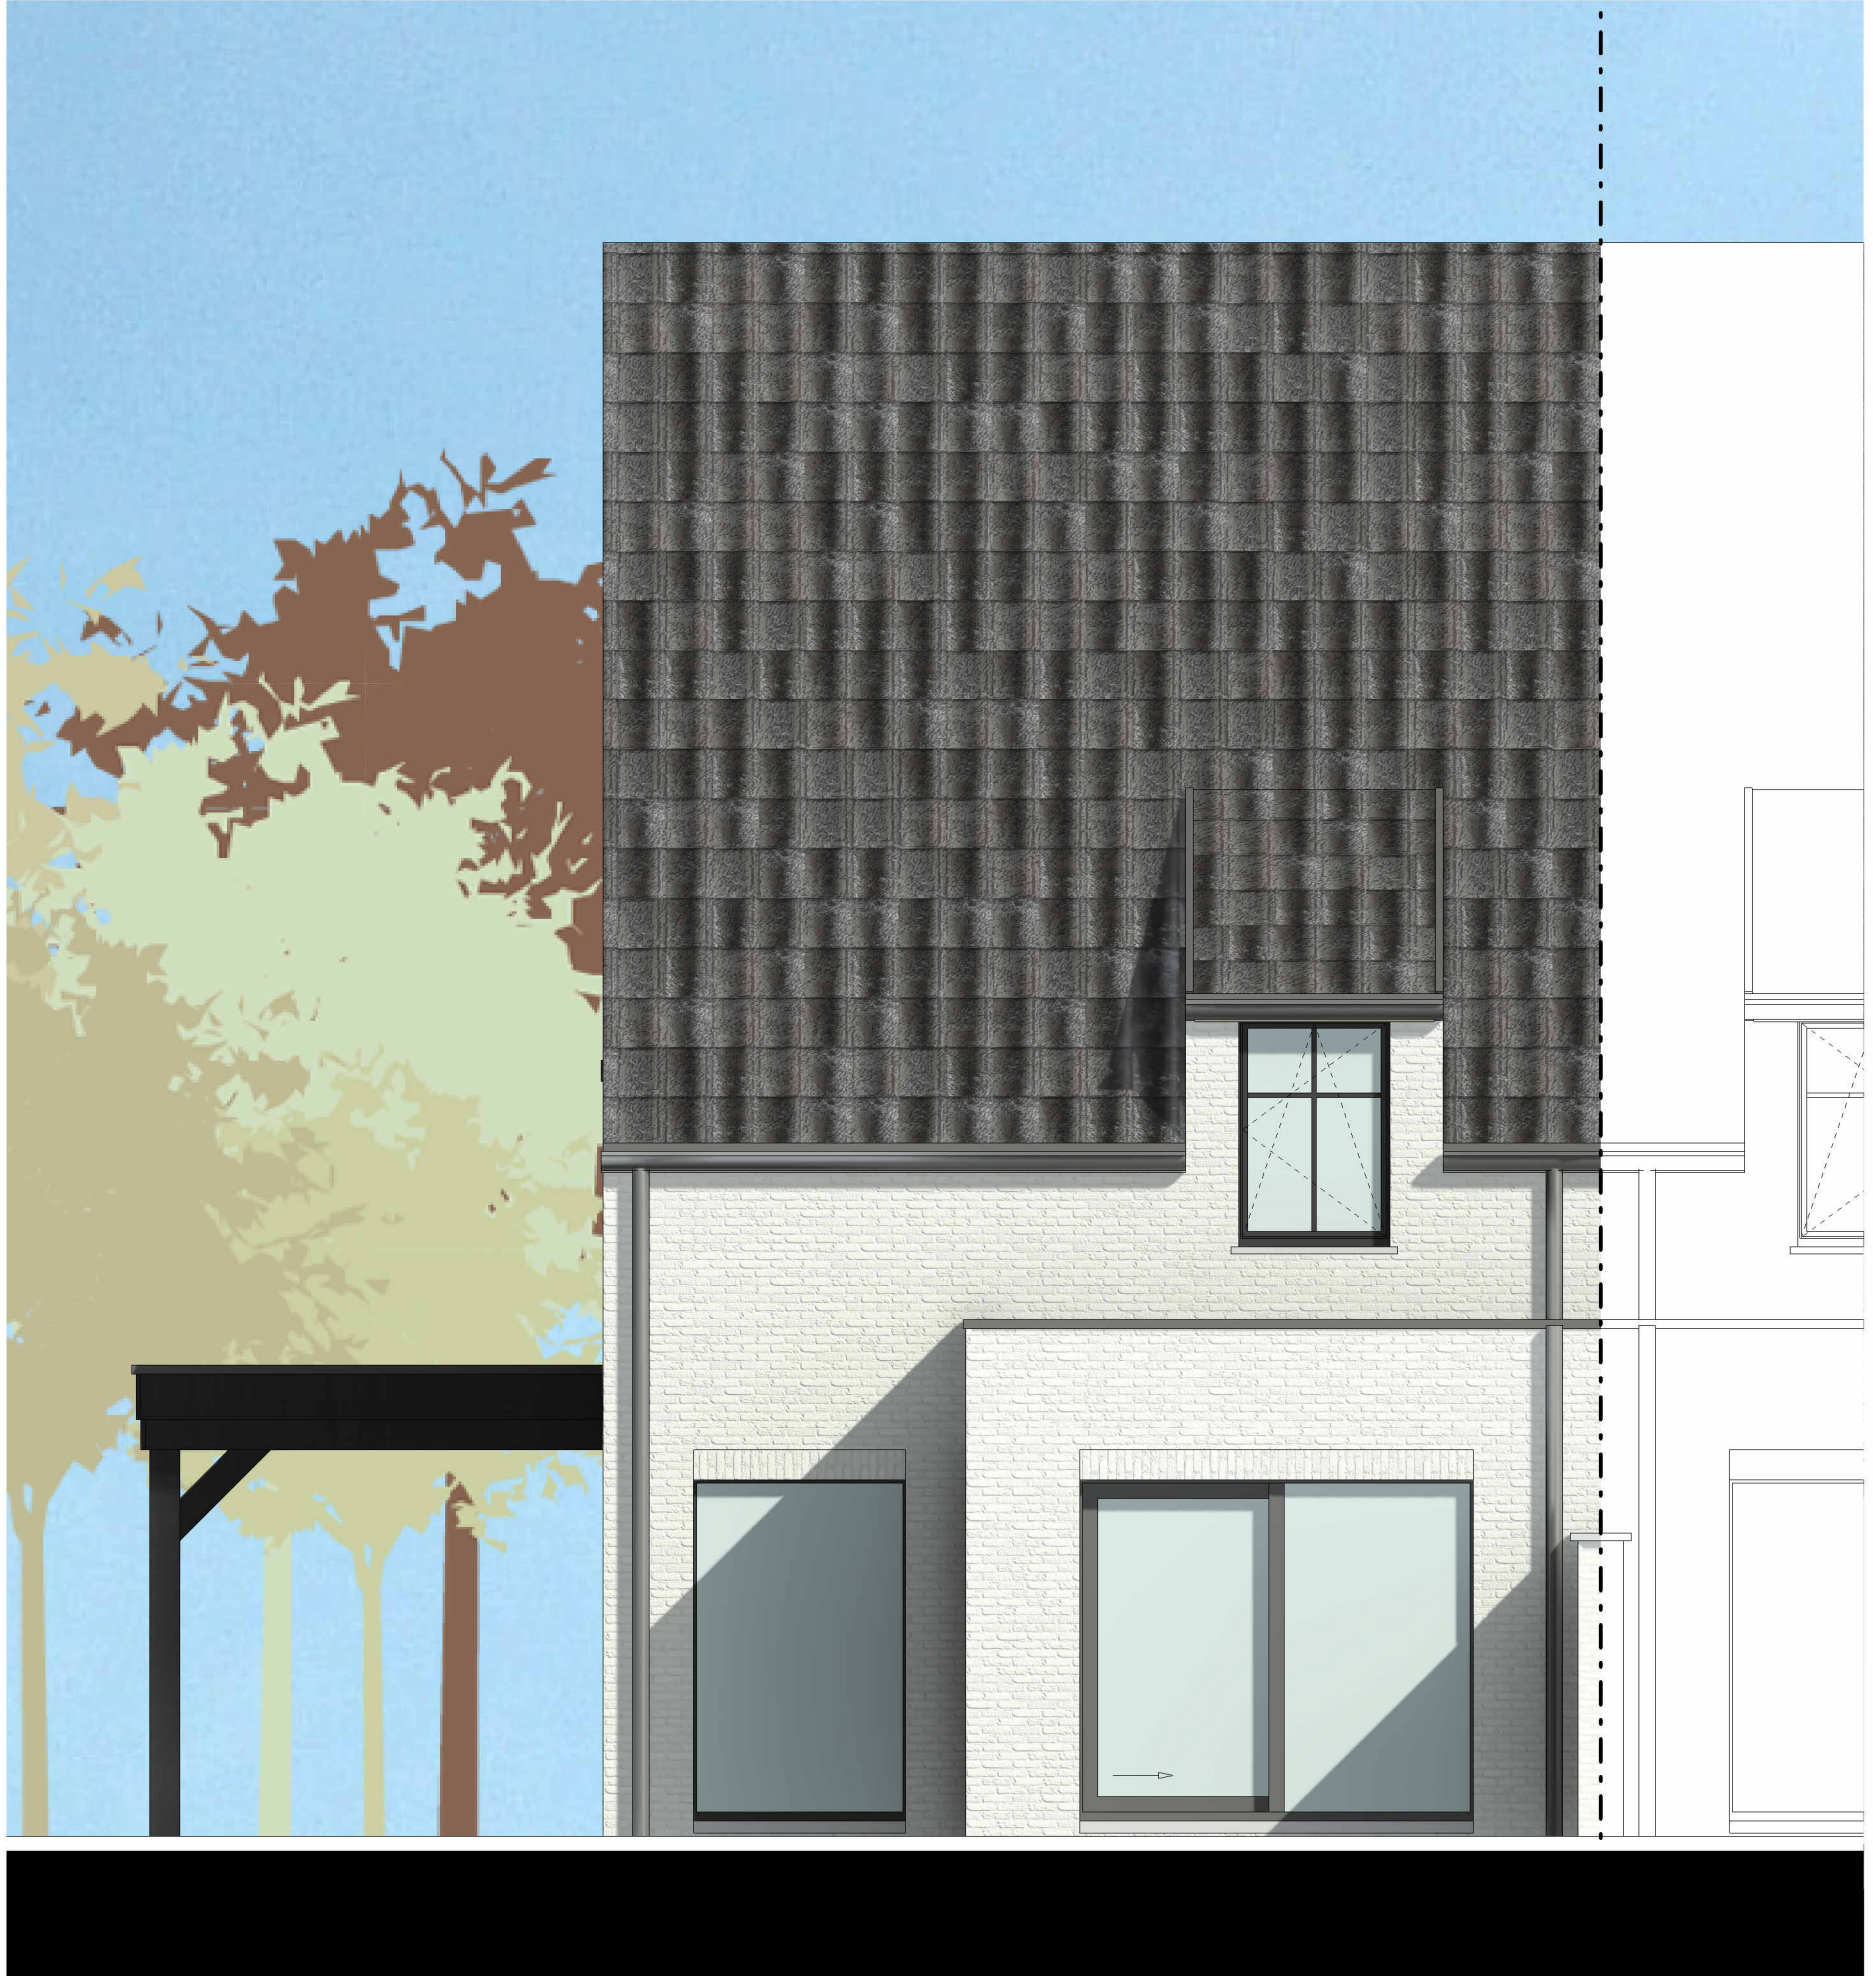

Datum:

Handtekening:

LOT 2

Achtergevel

Versie

UVA

Projectontwikkelaar

Architect



www.novus-projects.be

berkeinarchitects
Bellestraat 50 9880 Aalter

De getekende meubels zijn slechts indicatief en maken geen deel uit van de verkoopovereenkomst. Deze tekening en de maatvoering hierop is indicatief. Het verkoopslastenboek heeft voorrang op de plannen.

Geraardsbergsevoetweg

Merelbeke



Datum:

Handtekening:

LOT 2

Rechterzijgevel

Versie

UVA

Projectontwikkelaar



www.novus-projects.be

Architect

berkeinarchitects
Bellestraat 50 9880 Aalter