

# ZANDESTRAAT

Hansbeke





Datum:

Handtekening:

## LOT 1-35

INPLANTINGSPLAN

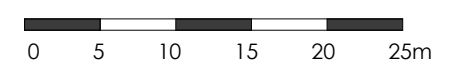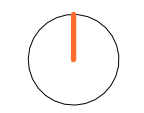


Projectontwikkelaar



[www.novus-projects.be](http://www.novus-projects.be)

Architect

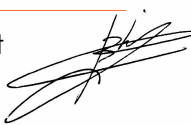


**berkeinarchitects**  
Bellemstraat 50  
9880 Aalter

De getekende meubels zijn slechts indicatief en maken geen deel uit van de verkoopsovereenkomst. Deze tekening en de maatvoering hierop is indicatief. Het verkoopslastenboek heeft voorrang op de plannen.

# ZANDESTRAAT

Hansbeke

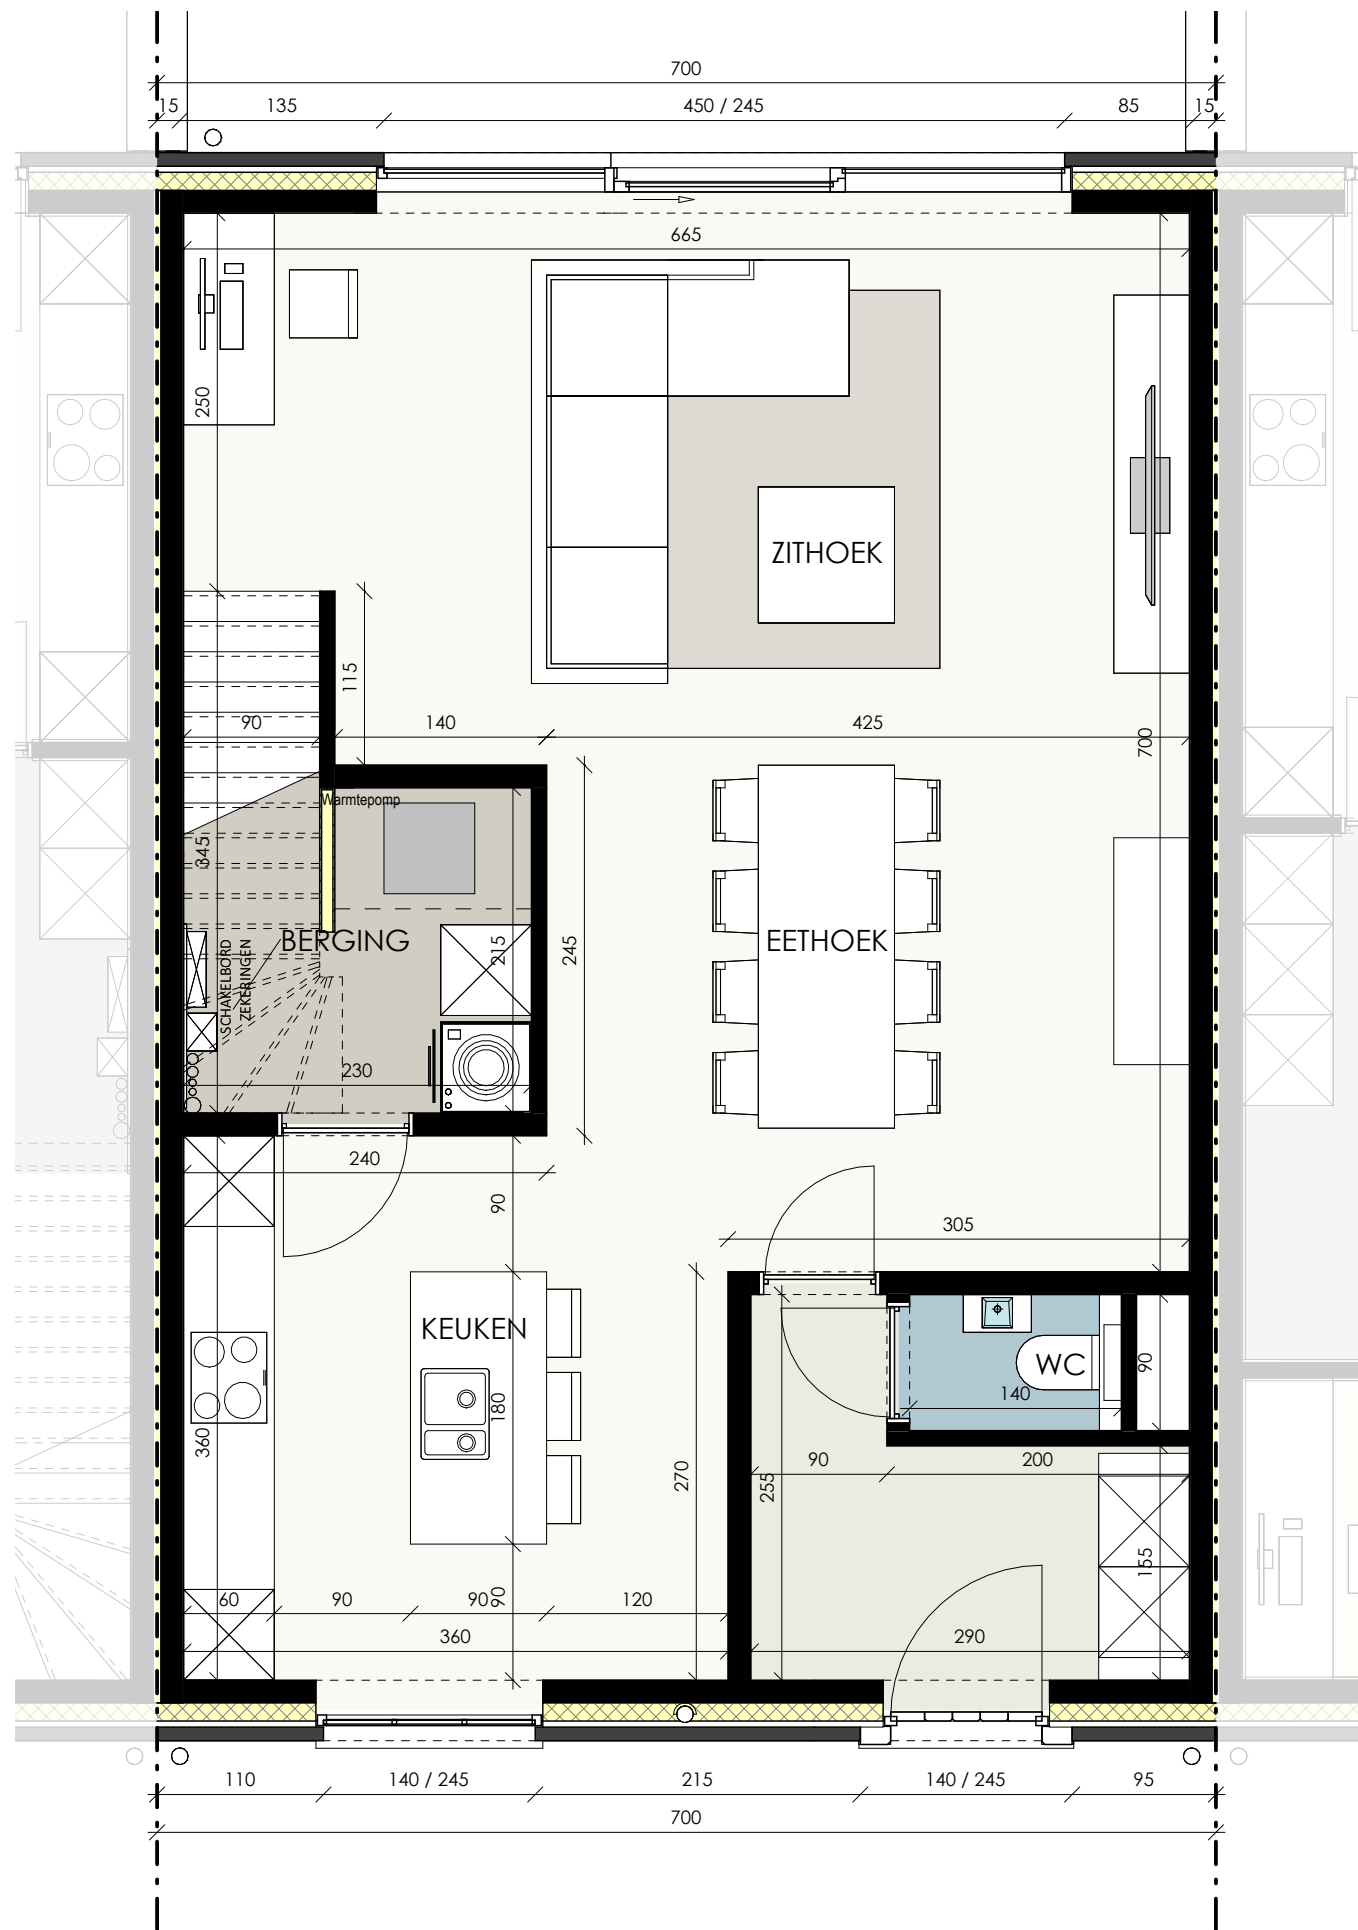


Datum:  
Handtekening:

## LOT 16

Gelijkvloers

Versie UVF  
Bruto oppervlakte 73,50 m<sup>2</sup>

De getekende meubels zijn slechts indicatief en maken geen deel uit van de verkoopovereenkomst. Deze tekening en de maatvoering hierop is indicatief. Het verkoopslastenboek heeft voorrang op de plannen.

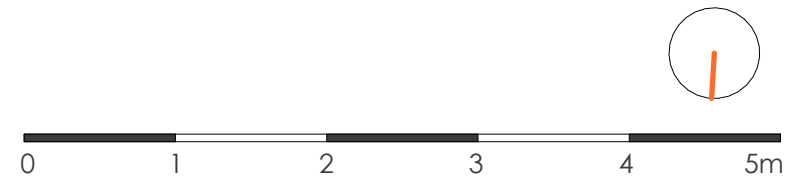

Projectontwikkelaar



www.novus-projects.be

Architect




berkeinarchitects

Bellemstraat 50 9880 Aalter

# ZANDESTRAAT

Hansbeke

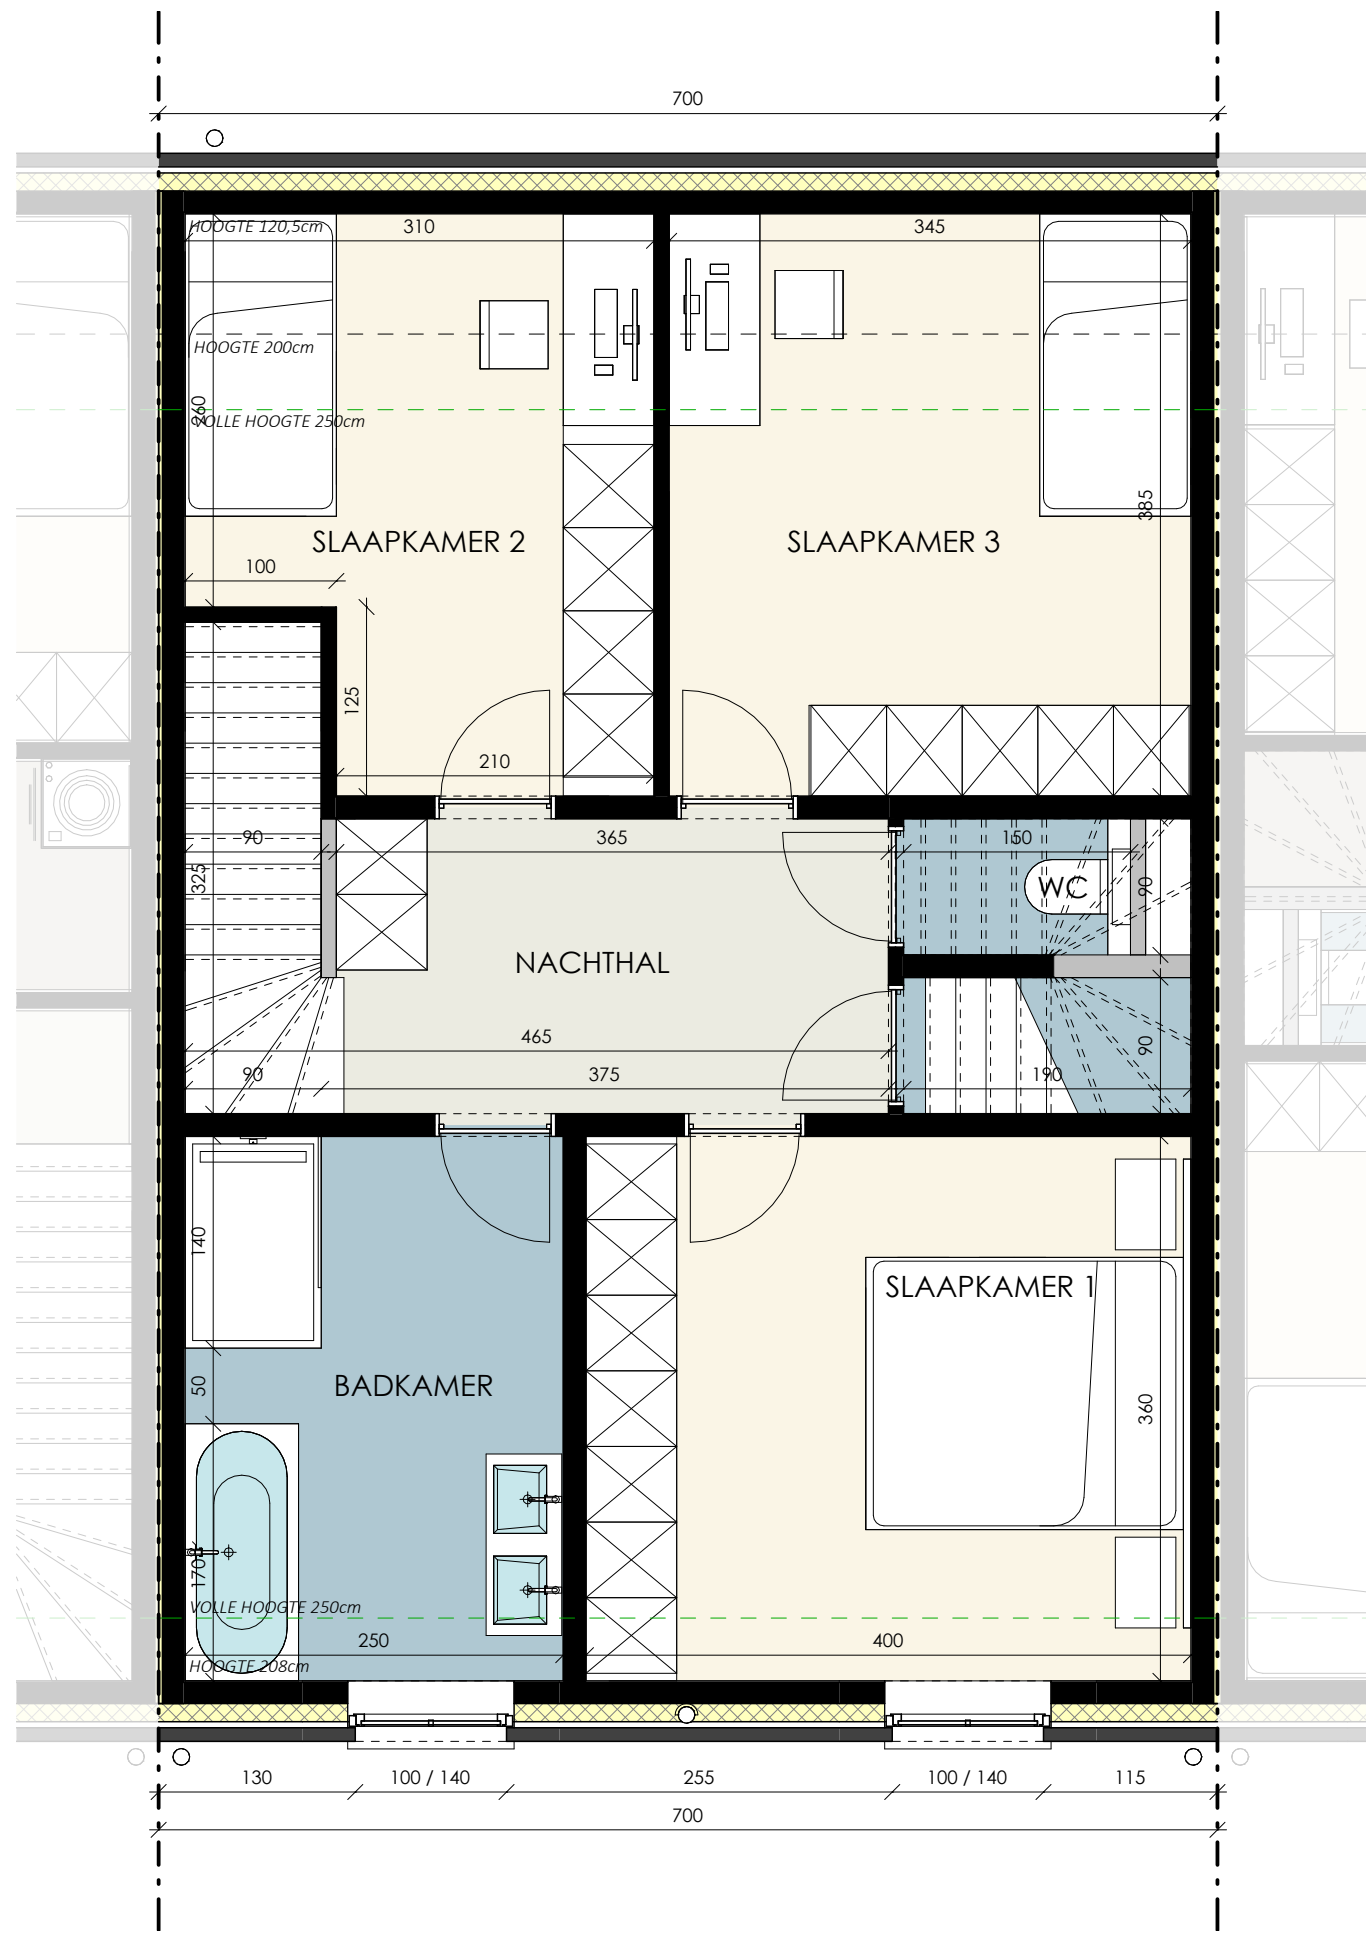


Datum:  
Handtekening:

## LOT 16

1e Verdieping

Versie UVF  
Bruto oppervlakte 73,50 m<sup>2</sup>

De getekende meubels zijn slechts indicatief en maken geen deel uit van de verkoopovereenkomst. Deze tekening en de maatvoering hierop is indicatief. Het verkoopslastenboek heeft voorrang op de plannen.

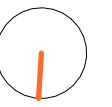

Projectontwikkelaar



www.novus-projects.be

Architect




berkeinarhitects

Bellemstraat 50 9880 Aalter

# ZANDESTRAAT

Hansbeke

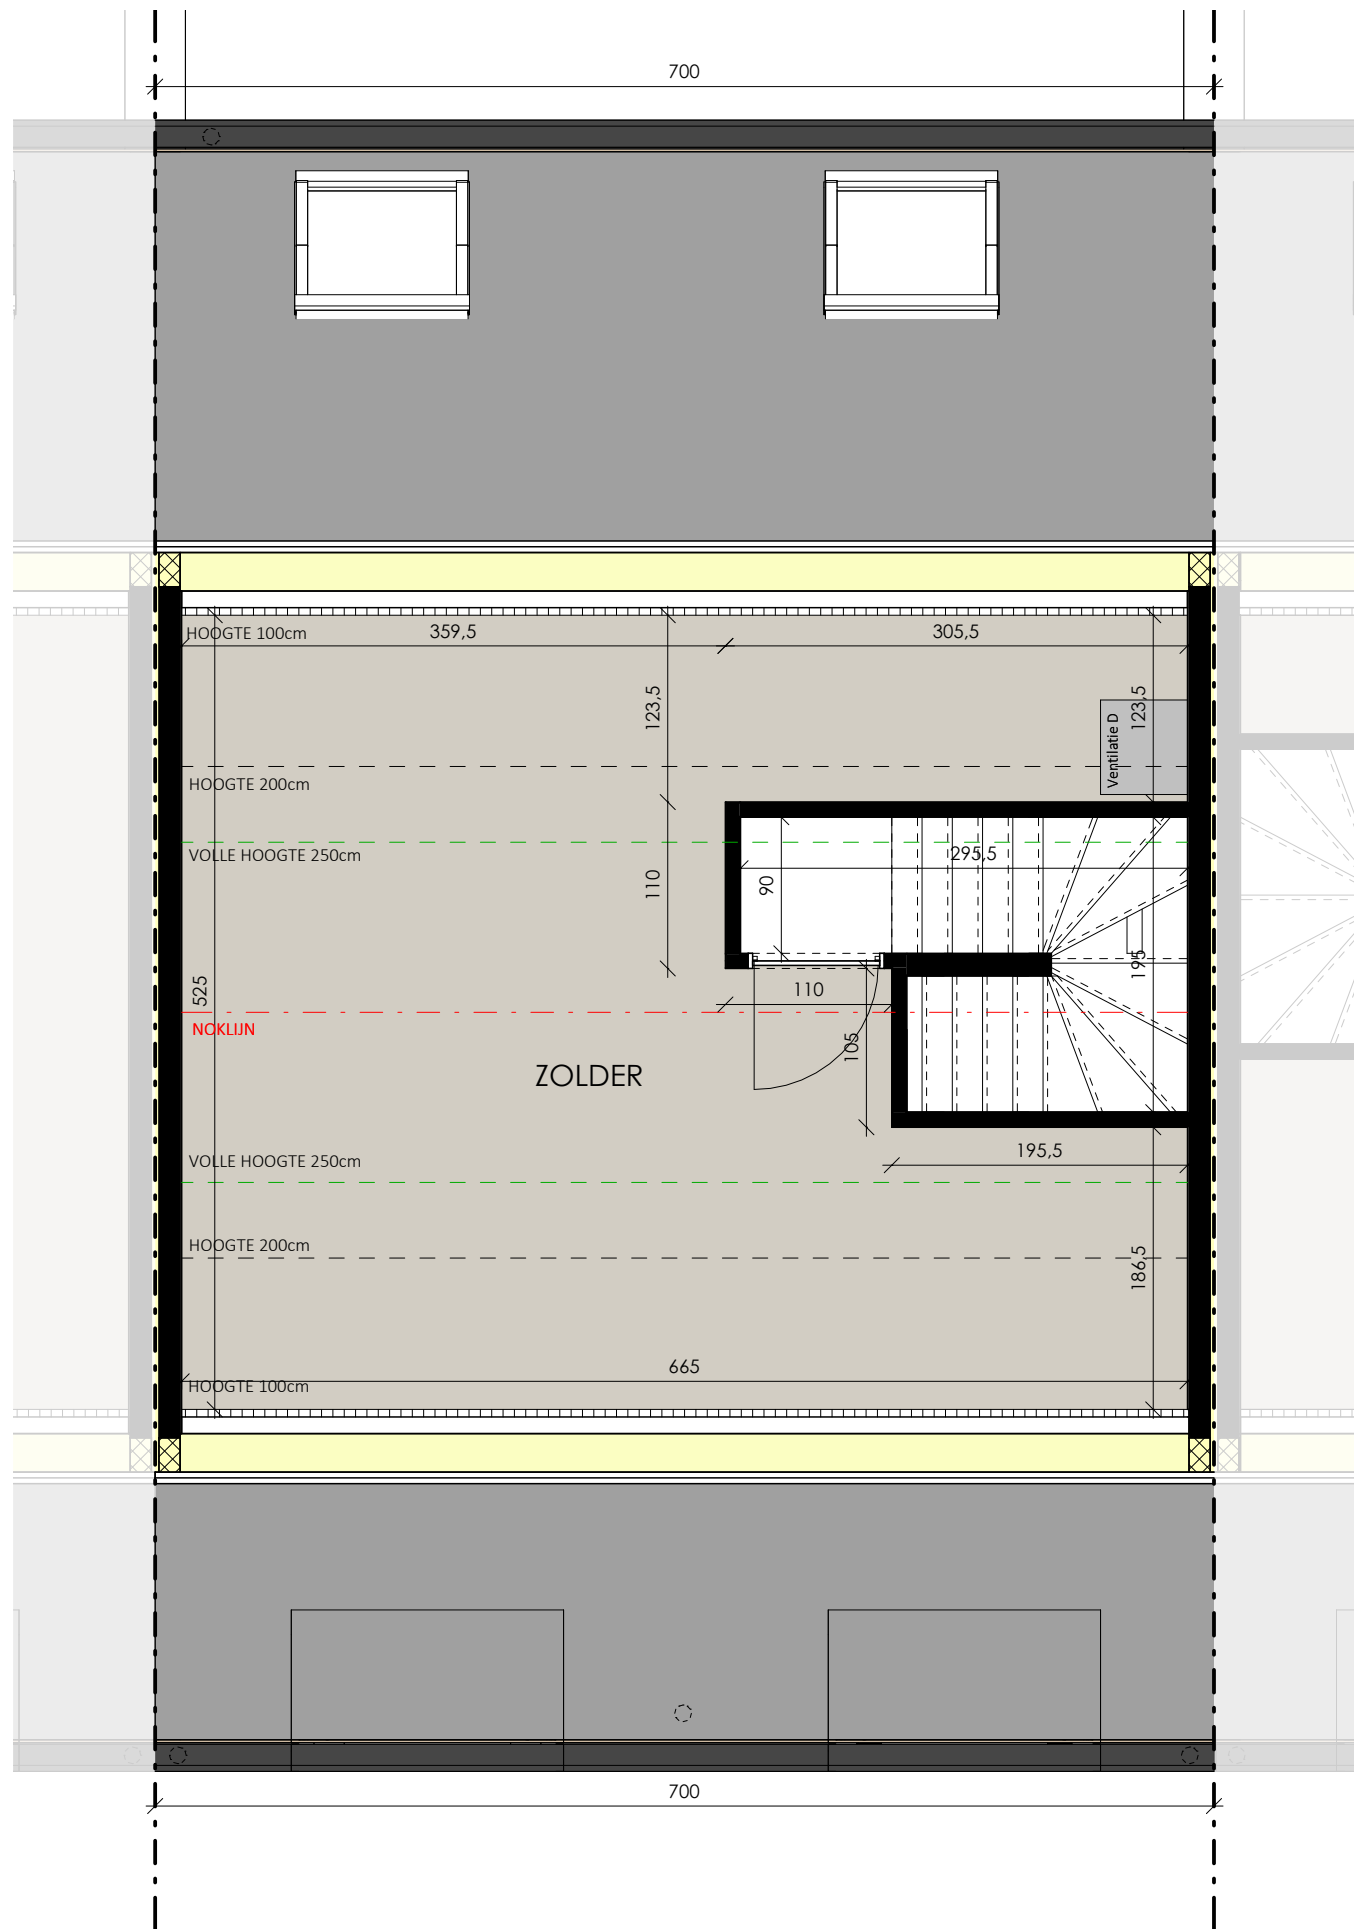


Datum:  
Handtekening:

## LOT 16

Zolderplan

Versie UVF  
Bruto oppervlakte 35,20 m<sup>2</sup>

De getekende meubels zijn slechts indicatief en maken geen deel uit van de verkoopovereenkomst. Deze tekening en de maatvoering hierop is indicatief. Het verkoopslastenboek heeft voorrang op de plannen.

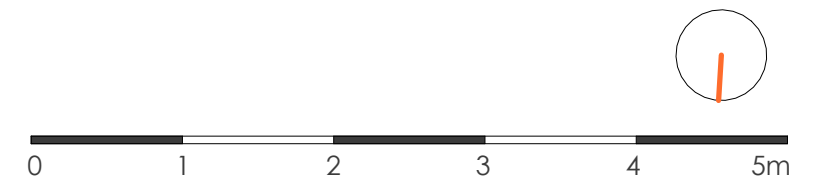

Projectontwikkelaar



www.novus-projects.be

Architect



berkeinchitects

Bellemstraat 50

9880 Aalter



b

# ZANDESTRAAT

Hansbeke



Datum:

Handtekening:

## LOT 16

Voorgevel

Versie

UVF

Projectontwikkelaar



[www.novus-projects.be](http://www.novus-projects.be)

Architect



**berkein**architects

Bellemstraat 50

9880 Aalter



b

# ZANDESTRAAT

Hansbeke



Datum:

Handtekening:

## LOT 16

Achtergevel

Versie

UVF

Projectontwikkelaar



[www.novus-projects.be](http://www.novus-projects.be)

Architect



**berkein**architects

Bellemstraat 50

9880 Aalter