

NOVUS_Oostende Kolgansstraat



Datum:
Handtekening:

LOT 1-29

INPLANTINGSPLAN

Versie UVA

Bruto oppervlakte

De getekende meubels zijn slechts indicatief en maken geen deel uit van de verkoopsovereenkomst. Deze tekening en de maatvoering hierop is indicatief. Het verkoopslastenboek heeft voorrang op de plannen.

Projectontwikkelaar



Architect




Bellemstraat 50 9880 Aalter





NOVUS Oostende Kolgansstraat

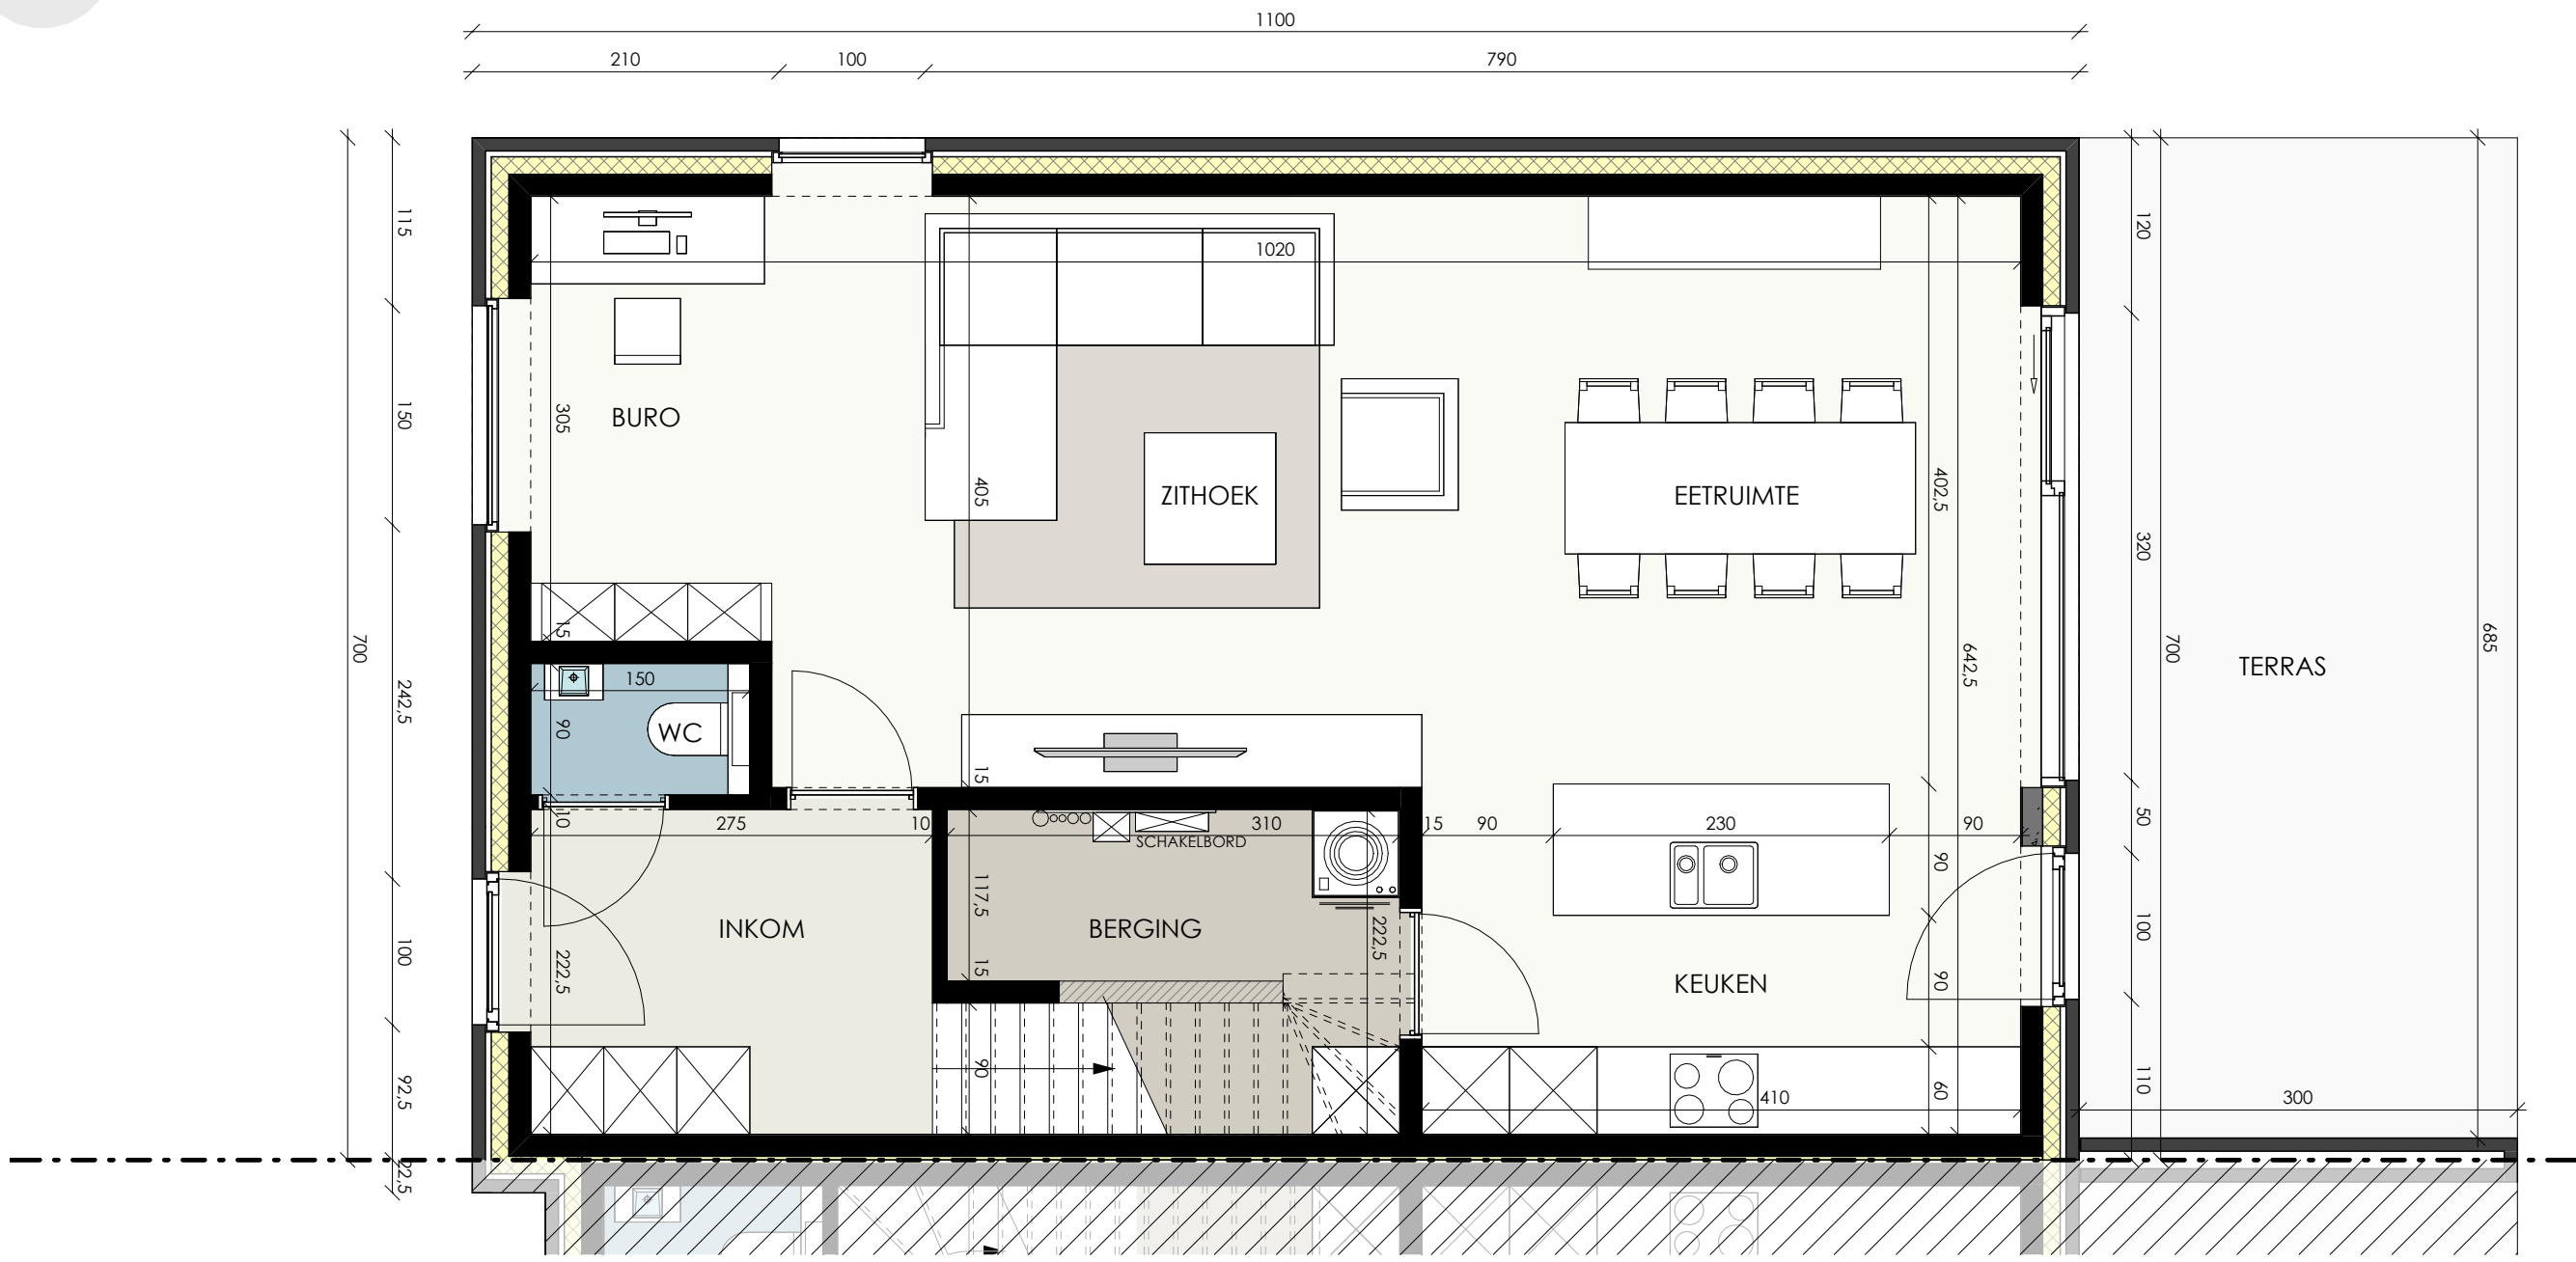

Datum:
Handtekening:

LOT 13

Gelijkvloers
Versie UVA
Bruto oppervlakte 77,00 m²


De getekende meubels zijn slechts indicatief en maken geen deel uit van de verkoopovereenkomst. Deze tekening en de maatvoering hierop is indicatief. Het verkoopslastenboek heeft voorrang op de plannen.

Projectontwikkelaar  **NOVUS PROJECTS**
www.novus-projects.be

Architect  **berkeinarchitects**
Bellemstraat 50 9880 Aalter



NOVUS Oostende Kolgansstraat

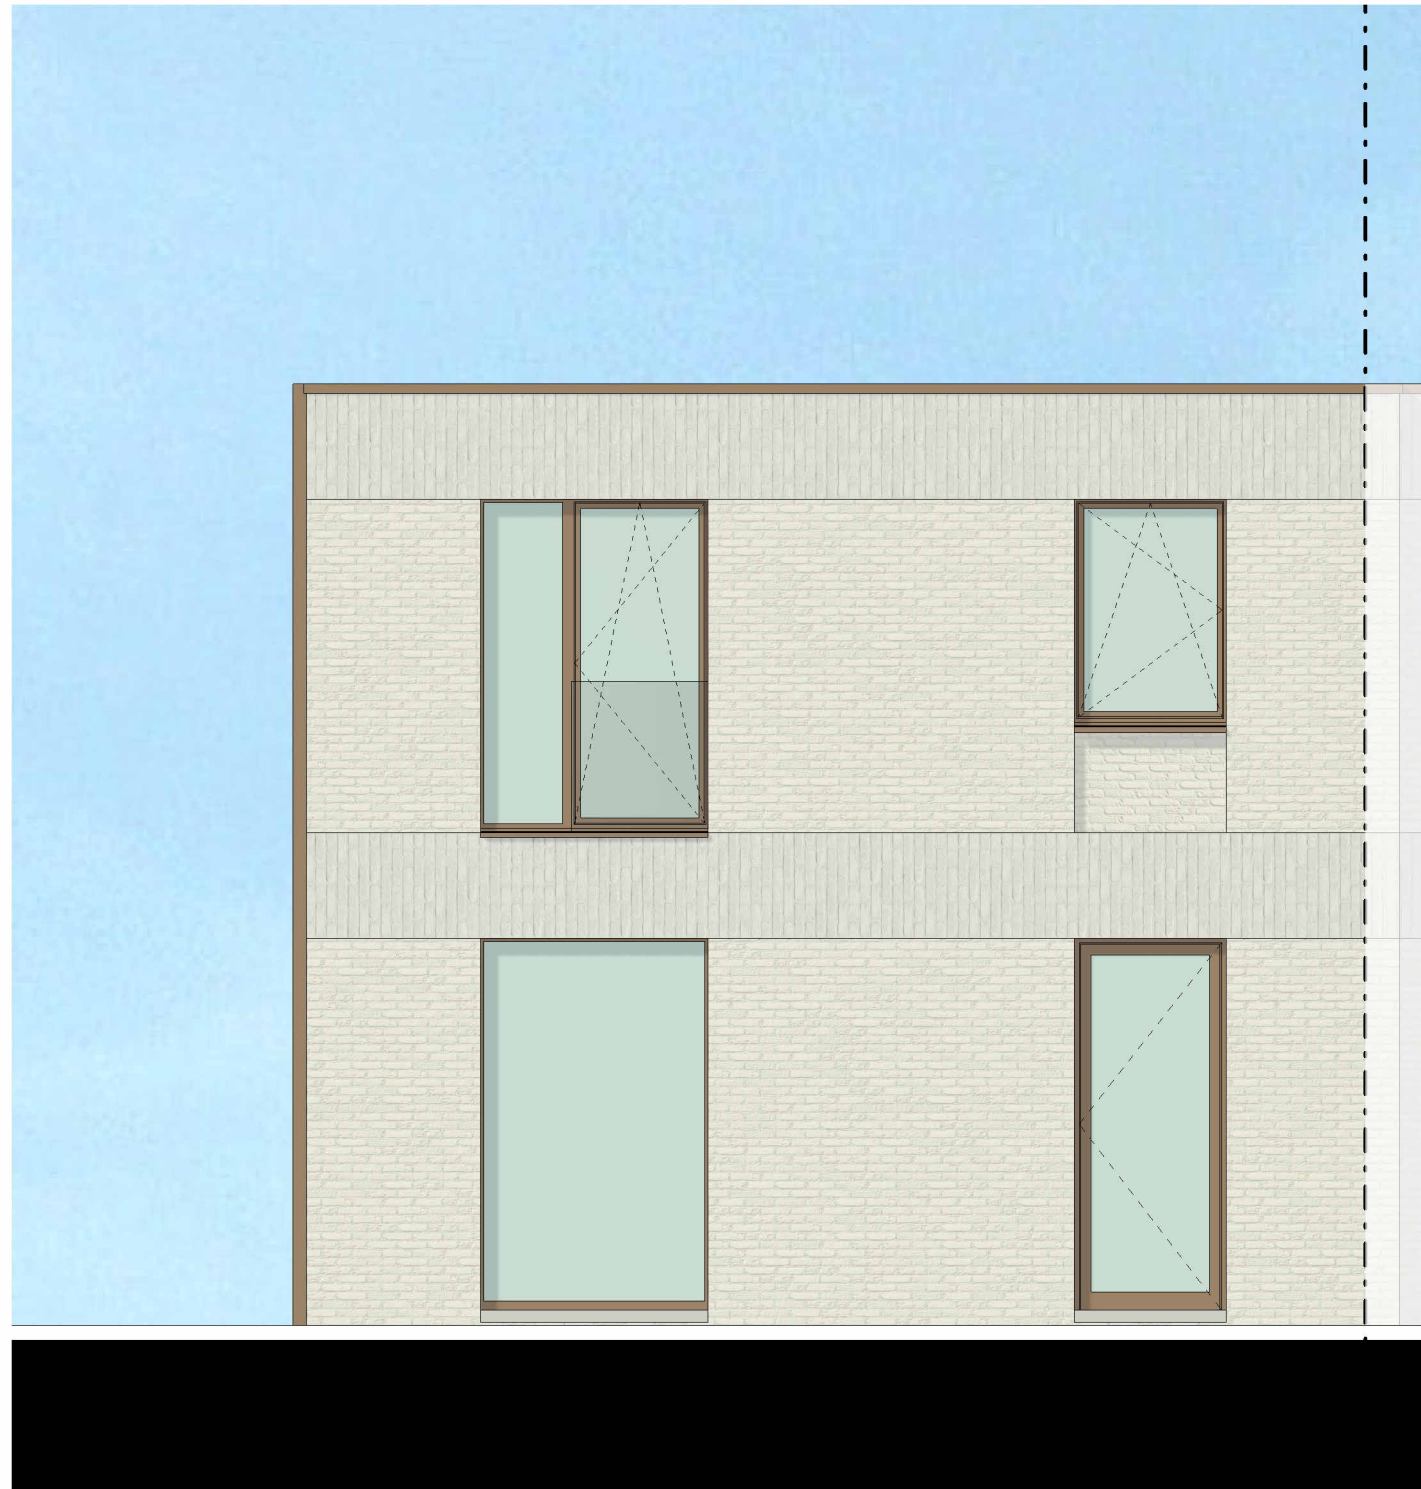

Datum:
Handtekening:

LOT 13

Voorgevel UVA
Versie



Projectontwikkelaar



Architect




berkeinarchitects
Bellemstraat 50 9880 Aalter

De getekende meubels zijn slechts indicatief en maken geen deel uit van de verkoopovereenkomst. Deze tekening en de maatvoering hierop is indicatief. Het verkoopslastenboek heeft voorrang op de plannen.



NOVUS Oostende Kolgansstraat

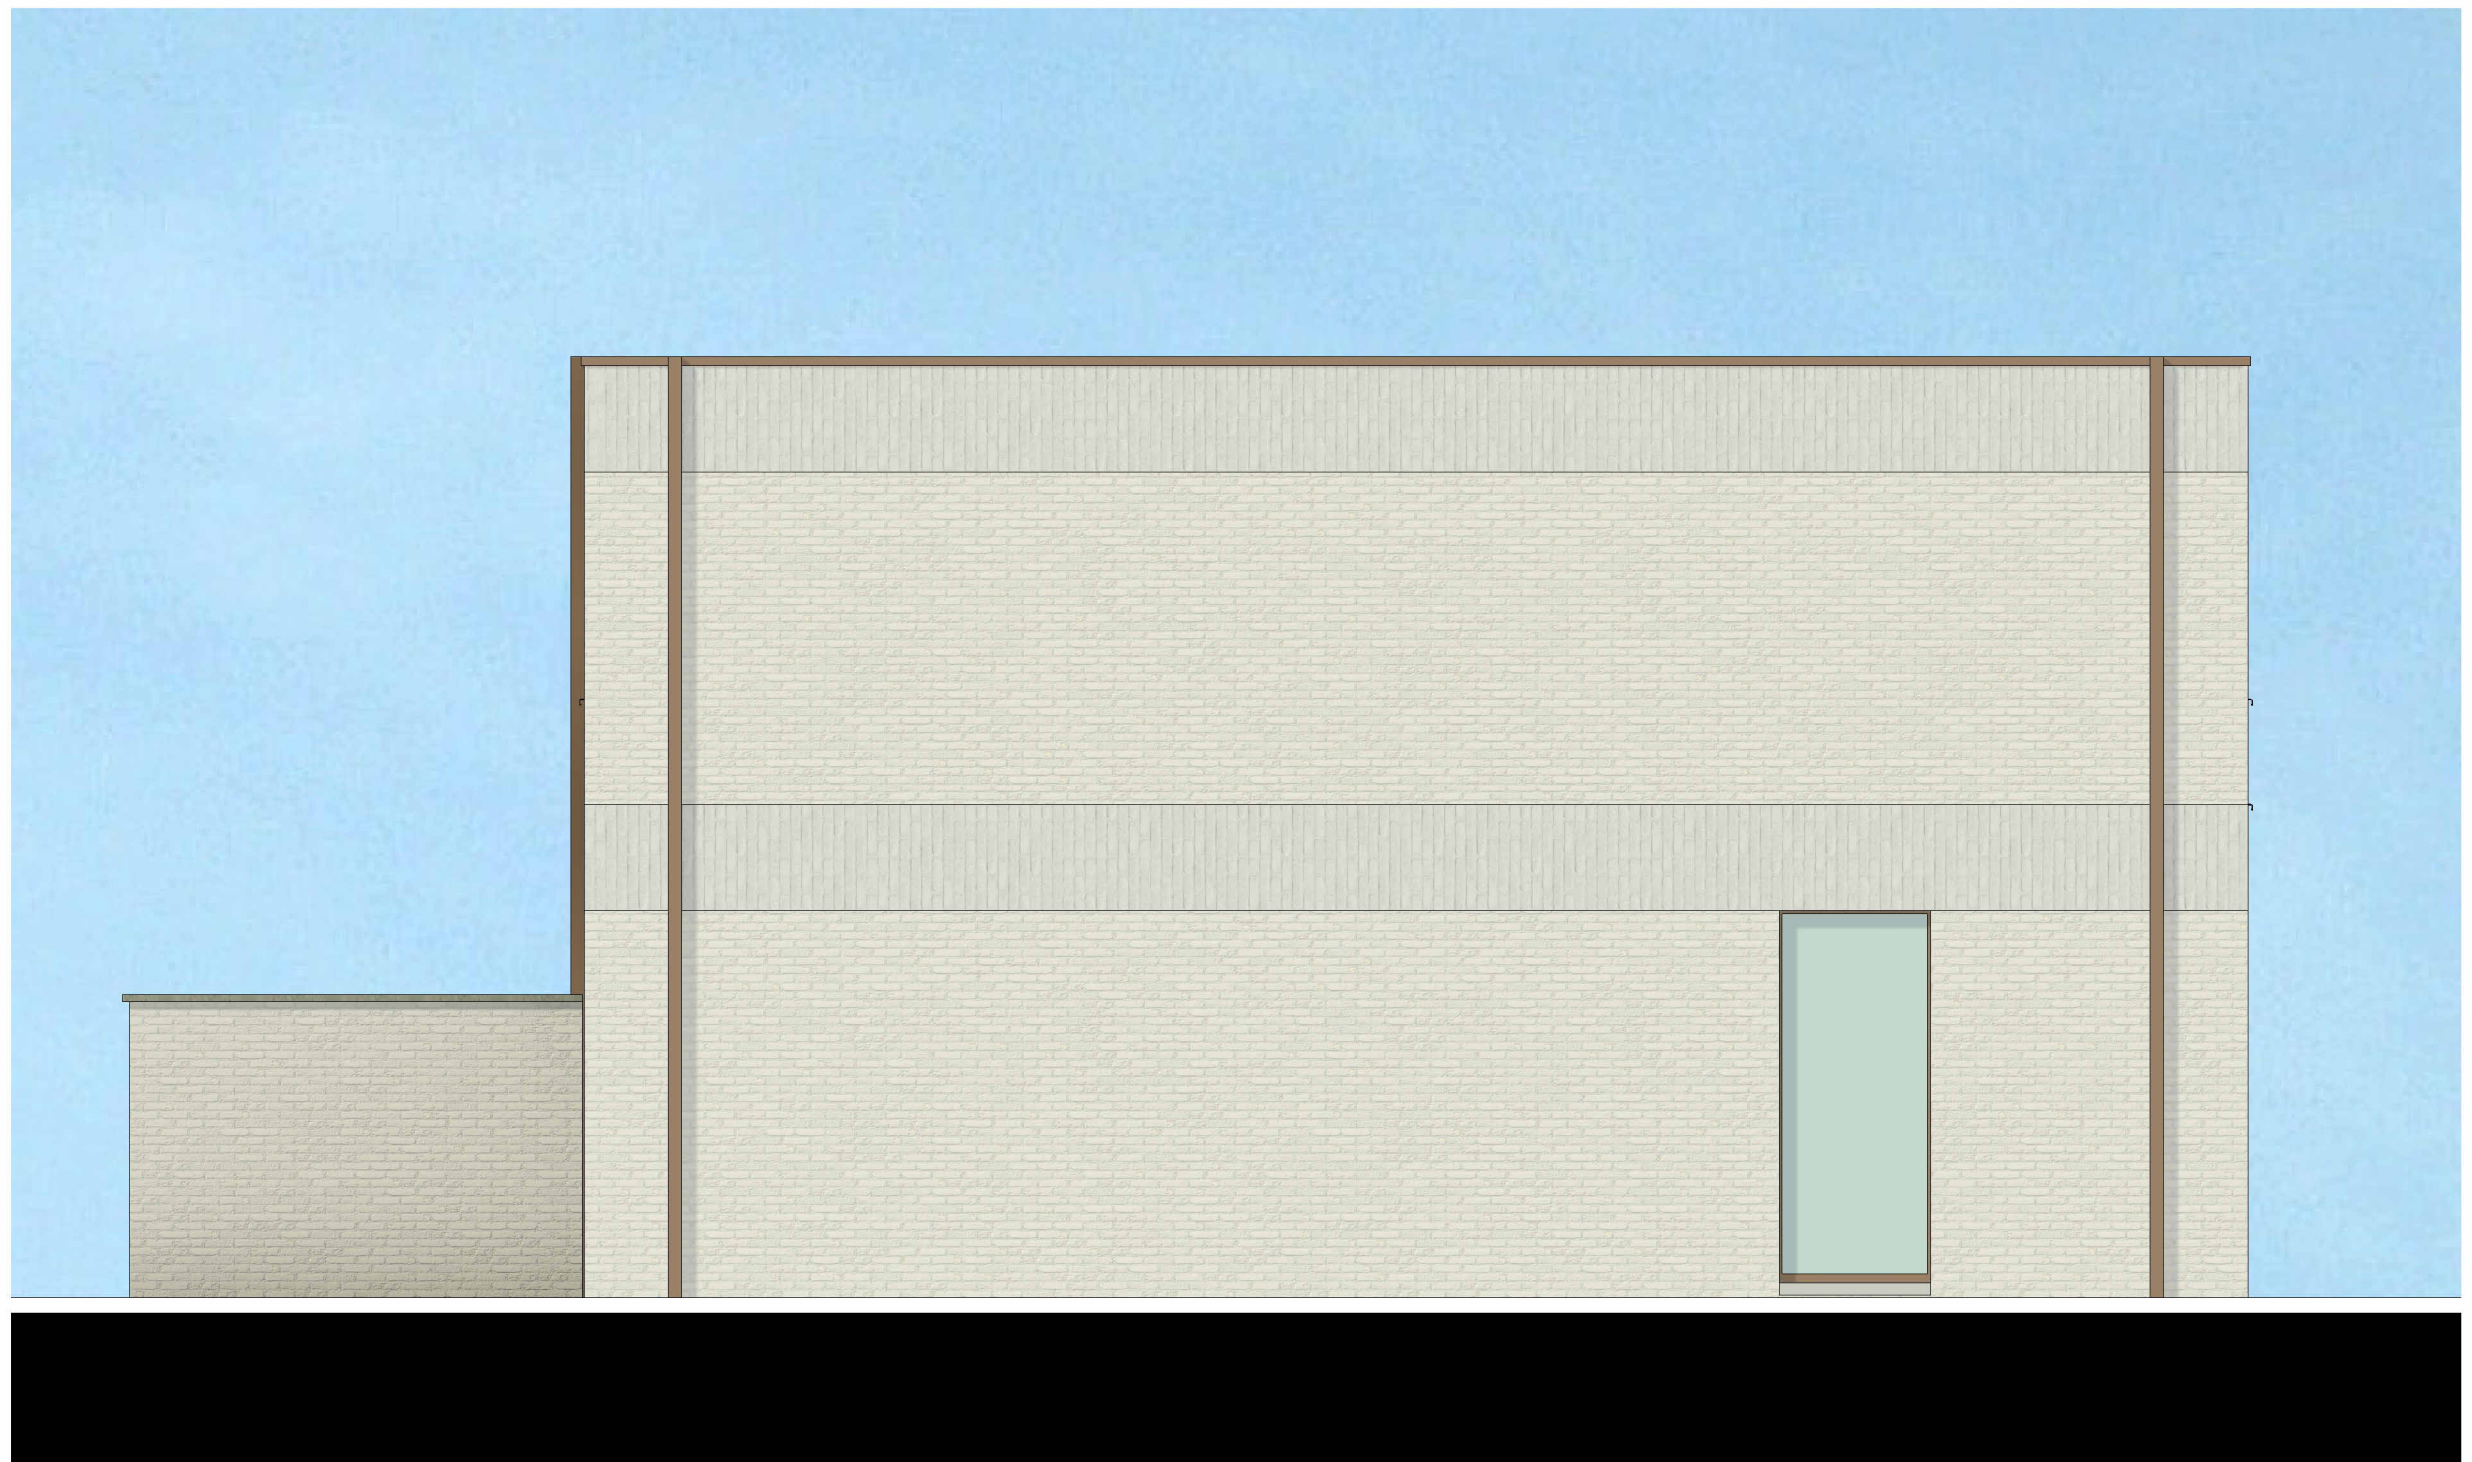

Datum:


Handtekening:

LOT 13

Linkerzijgevel

Versie

UVA

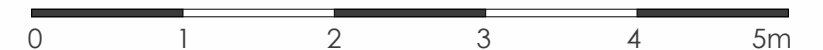

Projectontwikkelaar




Architect





NOVUS Oostende Kolgansstraat

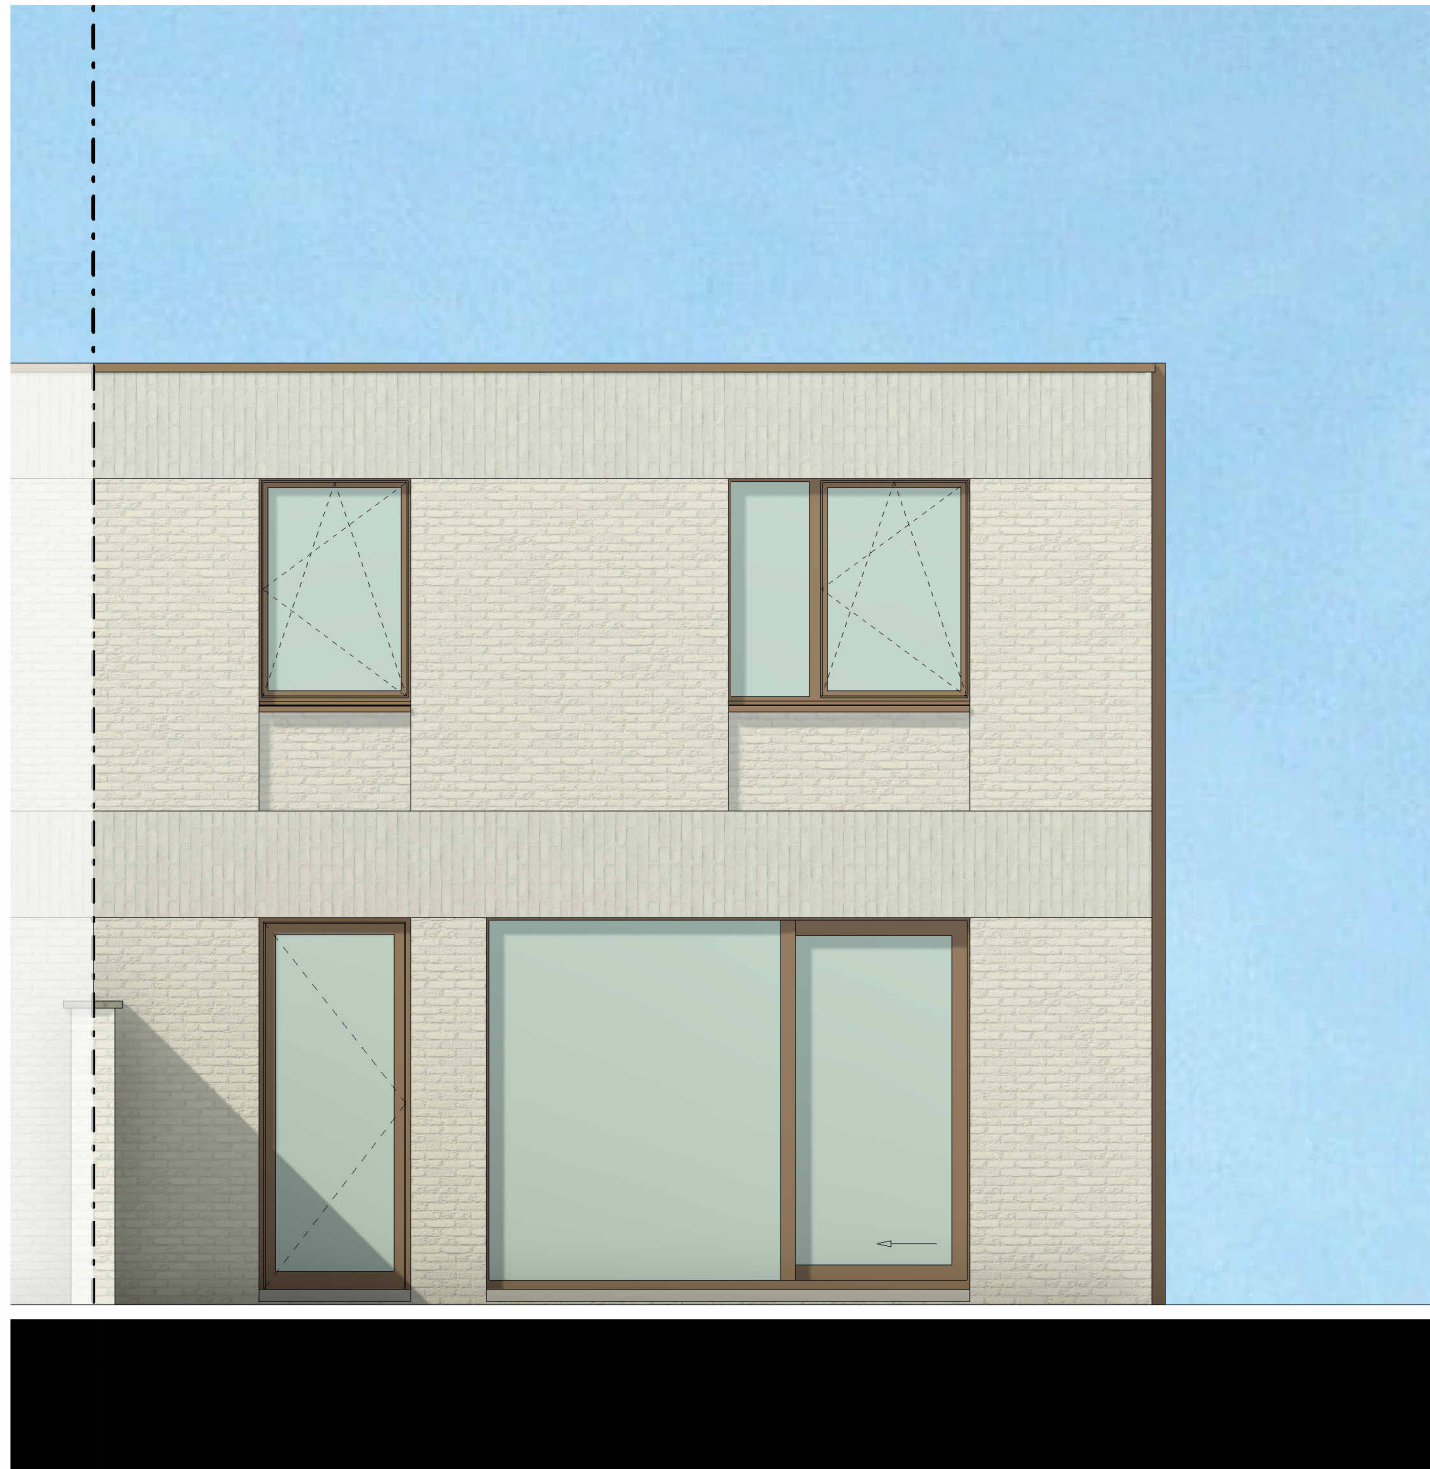

Datum:
Handtekening:

LOT 13

Achtergevel
Versie UVA



Projectontwikkelaar



Architect



berkeinarchitects

Bellemstraat 50 9880 Aalter