

NOVUS_Oostende Kolgansstraat



Datum:
Handtekening:

LOT 1-29

INPLANTINGSPLAN

Versie UVA

Bruto oppervlakte

De getekende meubels zijn slechts indicatief en maken geen deel uit van de verkoopsovereenkomst. Deze tekening en de maatvoering hierop is indicatief. Het verkoopslastenboek heeft voorrang op de plannen.

Projectontwikkelaar




Architect




Bellemstraat 50

9880 Aalter

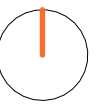

NOVUS Oostende Kolgansstraat

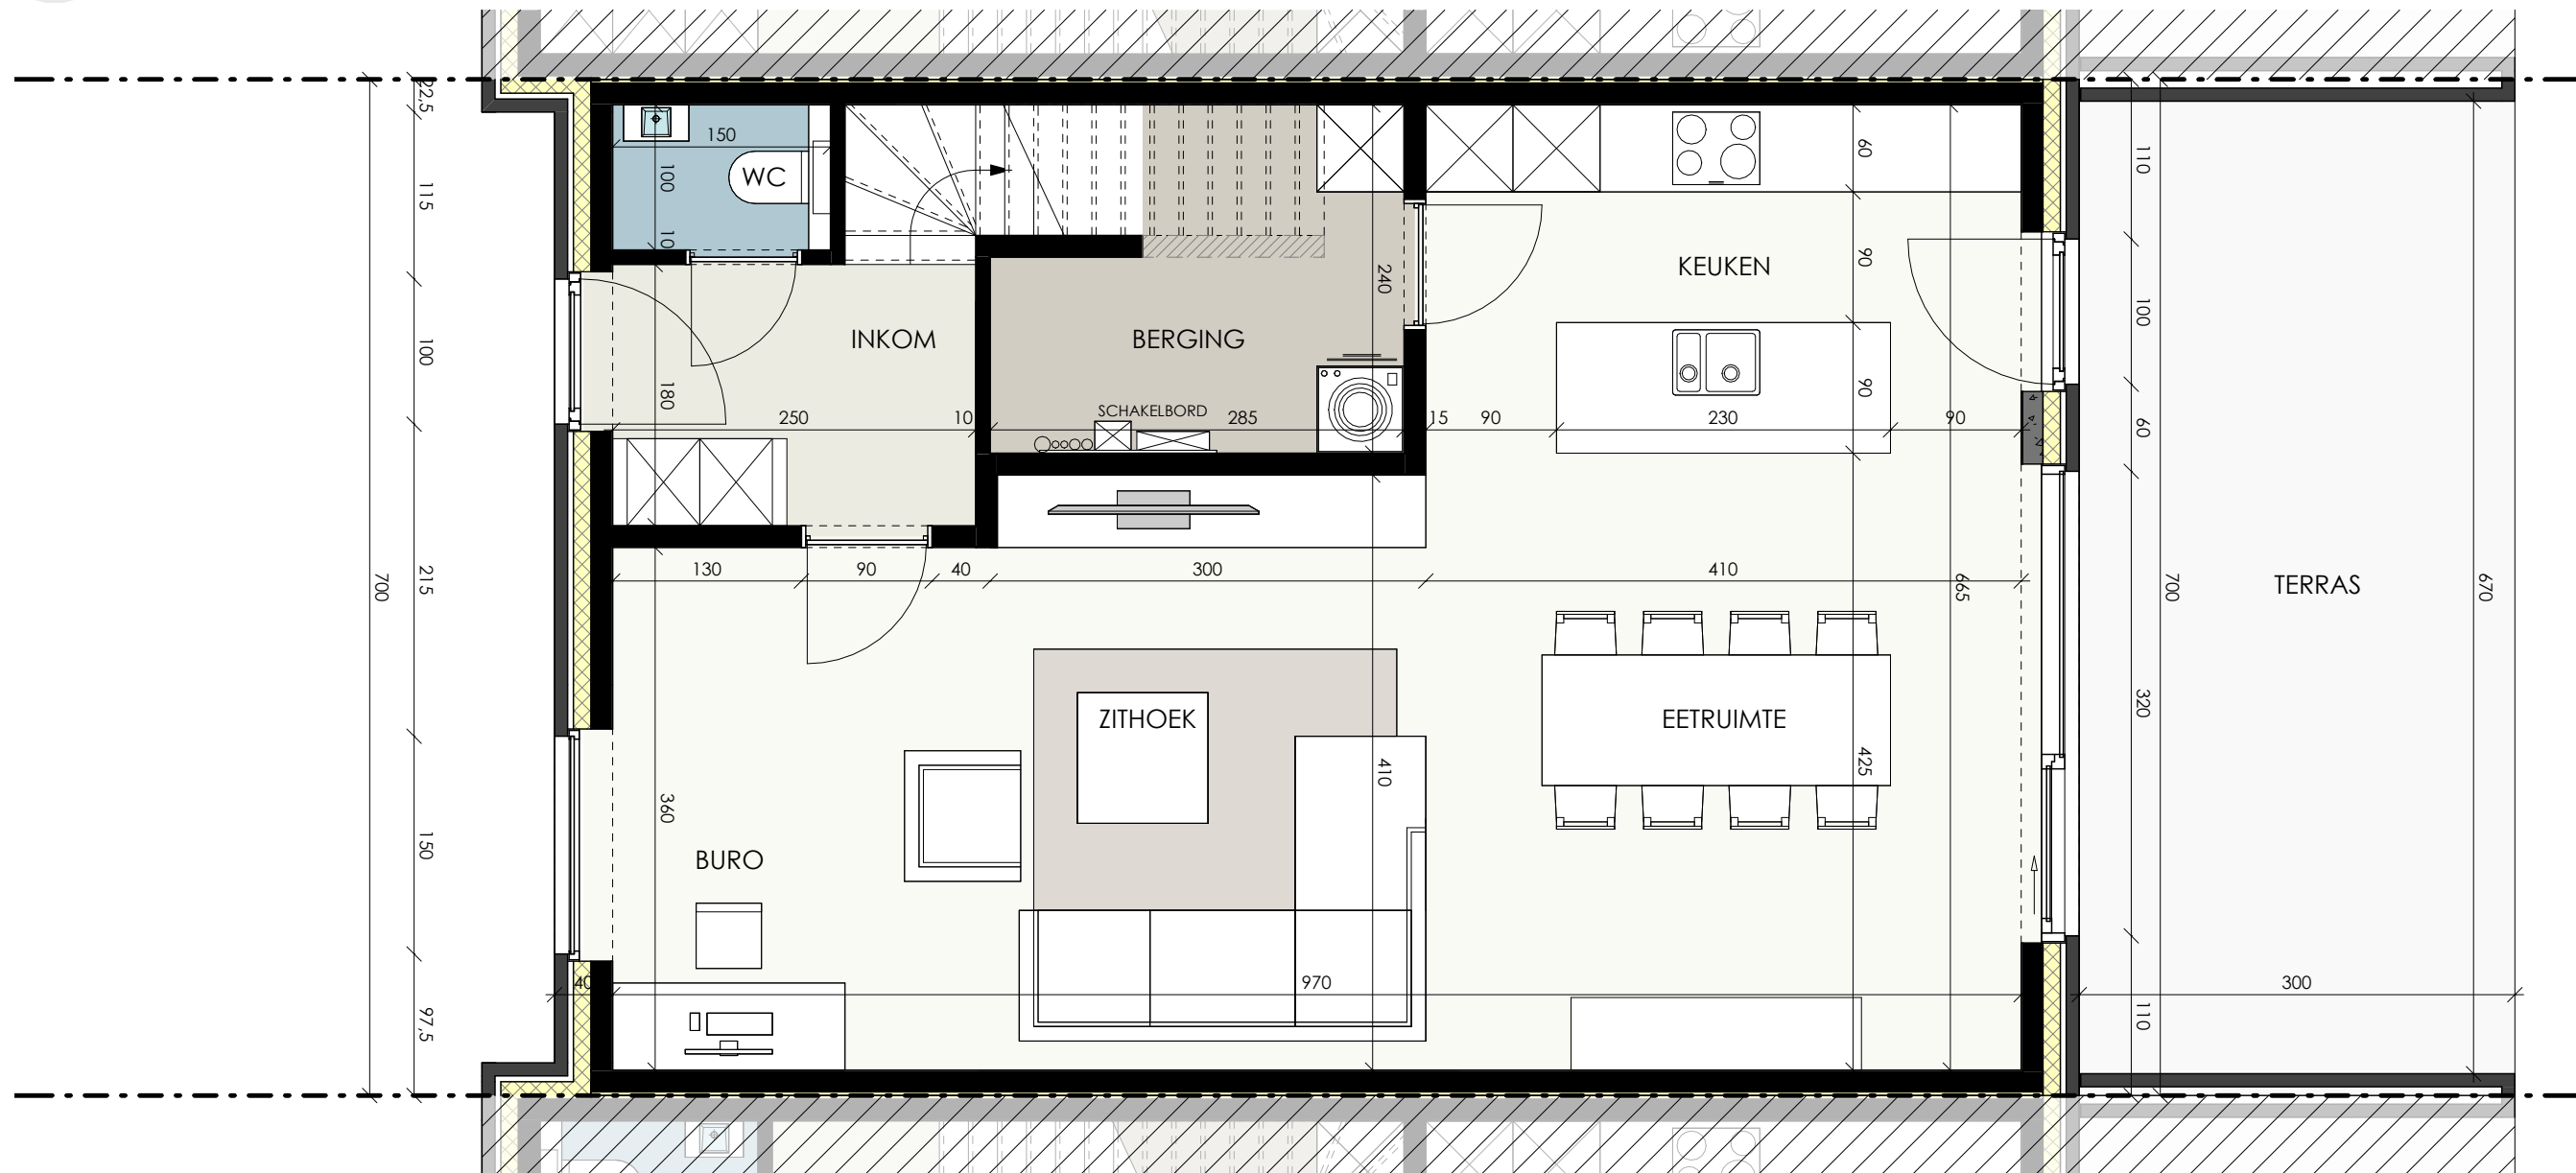

Datum:
Handtekening:



LOT 14

Gelijkvloers
 Versie UVA
 Bruto oppervlakte 73,75 m²




Projectontwikkelaar



Architect



NOVUS Oostende Kolgansstraat

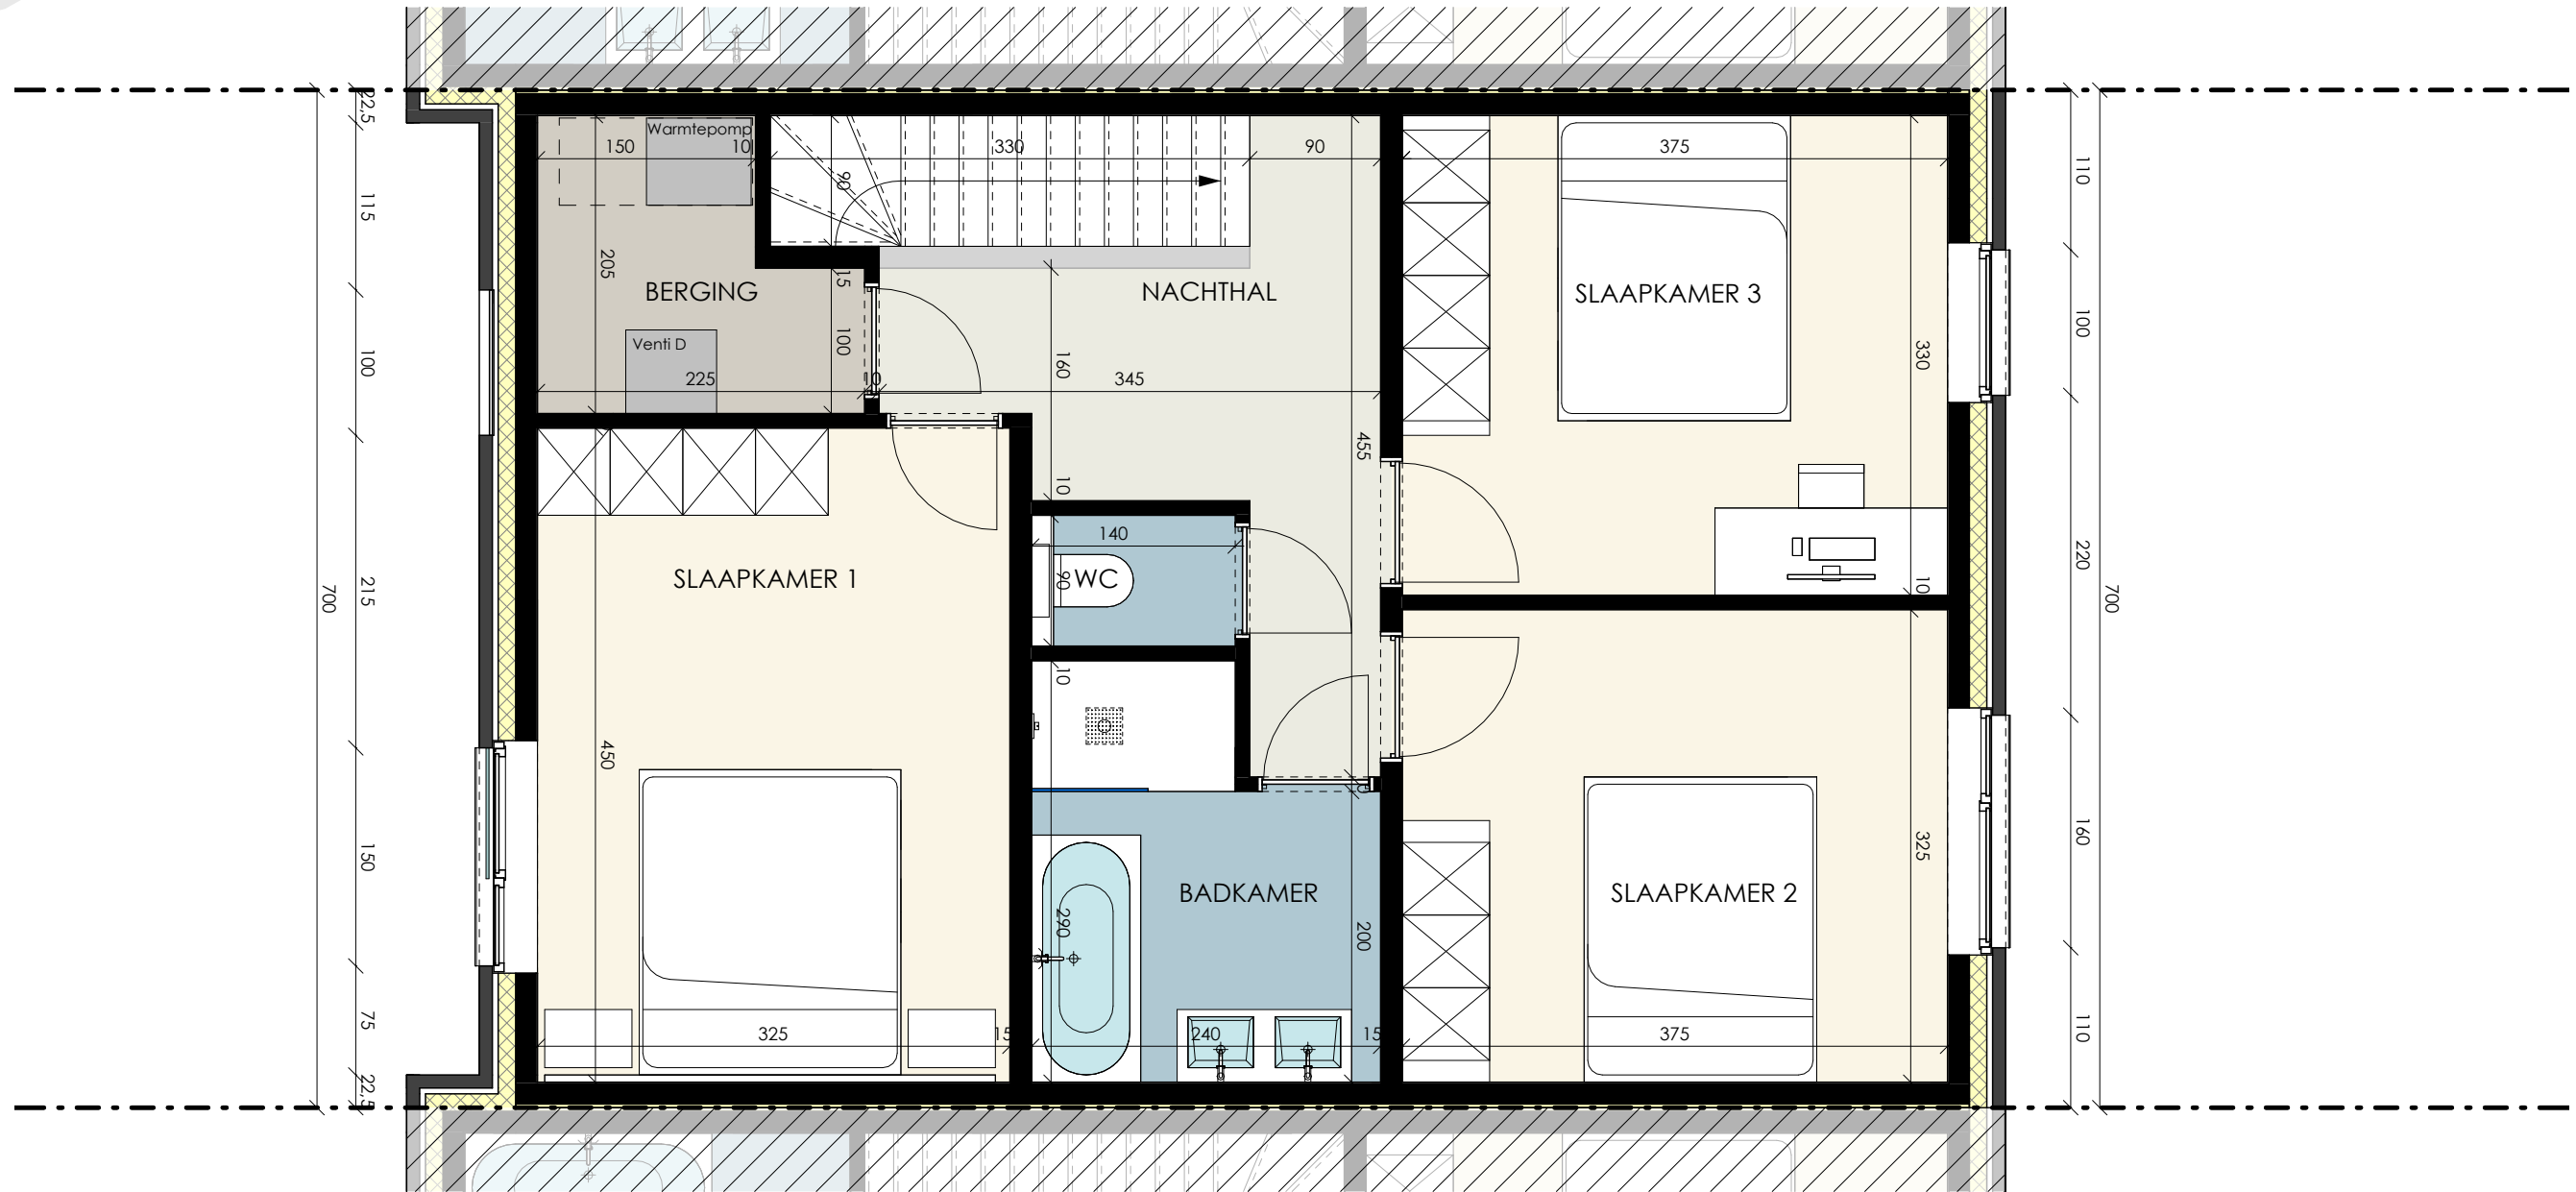

Datum:
Handtekening:

LOT 14

1e Verdieping

Versie UVA
Bruto oppervlakte 73,75 m²

De getekende meubels zijn slechts indicatief en maken geen deel uit van de verkoopovereenkomst. Deze tekening en de maatvoering hierop is indicatief. Het verkoopslastenboek heeft voorrang op de plannen.

Projectontwikkelaar



Architect

berkeinarchitects

Bellemstraat 50 9880 Aalter



NOVUS Oostende Kolgansstraat



Datum:

Handtekening:

LOT 14

Voorgevel

Versie

UVA




Projectontwikkelaar



NOVUS
PROJECTS
www.novus-projects.be

Architect

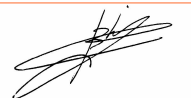


berkeinarchitects

Bellemstraat 50

9880 Aalter

b

NOVUS Oostende Kolgansstraat

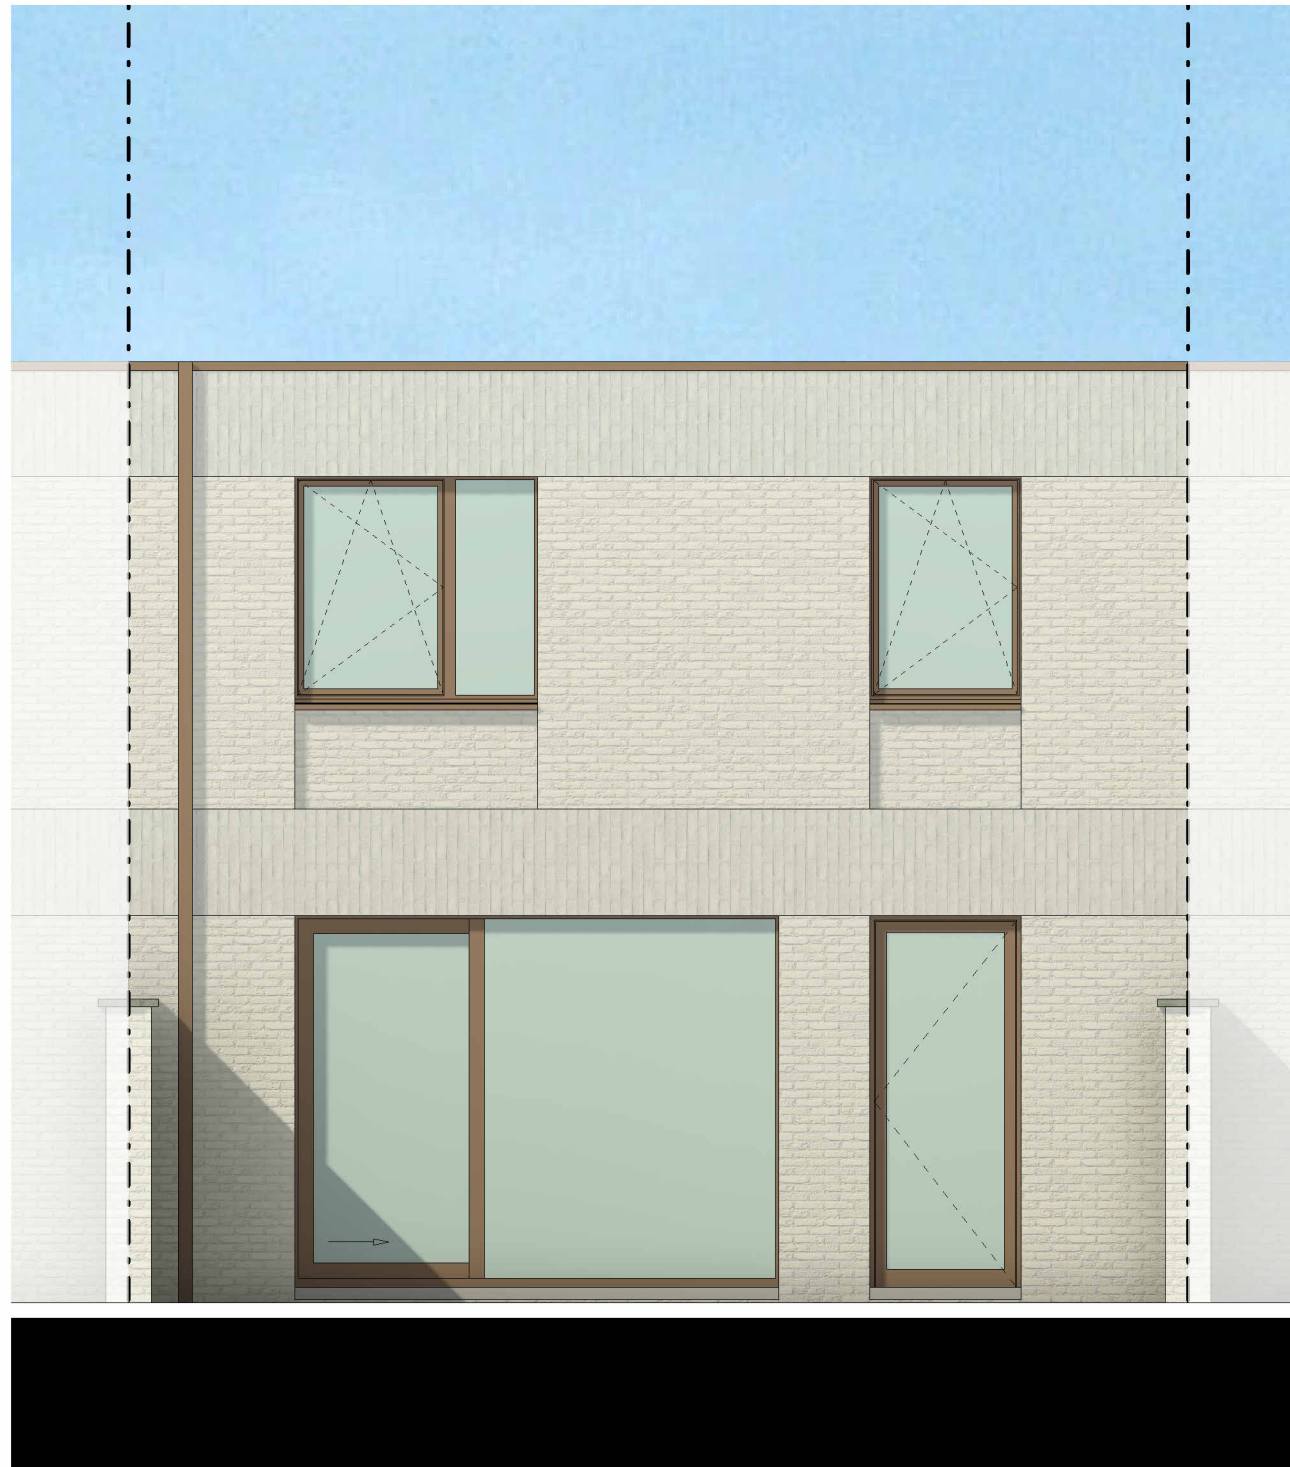

Datum:
Handtekening:

LOT 14

Achtergevel

Versie

UVA



Projectontwikkelaar



Architect



berkeinarchitects

Bellemstraat 50

9880 Aalter

De getekende meubels zijn slechts indicatief en maken geen deel uit van de verkoopovereenkomst. Deze tekening en de maatvoering hierop is indicatief. Het verkoopslastenboek heeft voorrang op de plannen.