




# Karel de Bondtlaan

Drongen

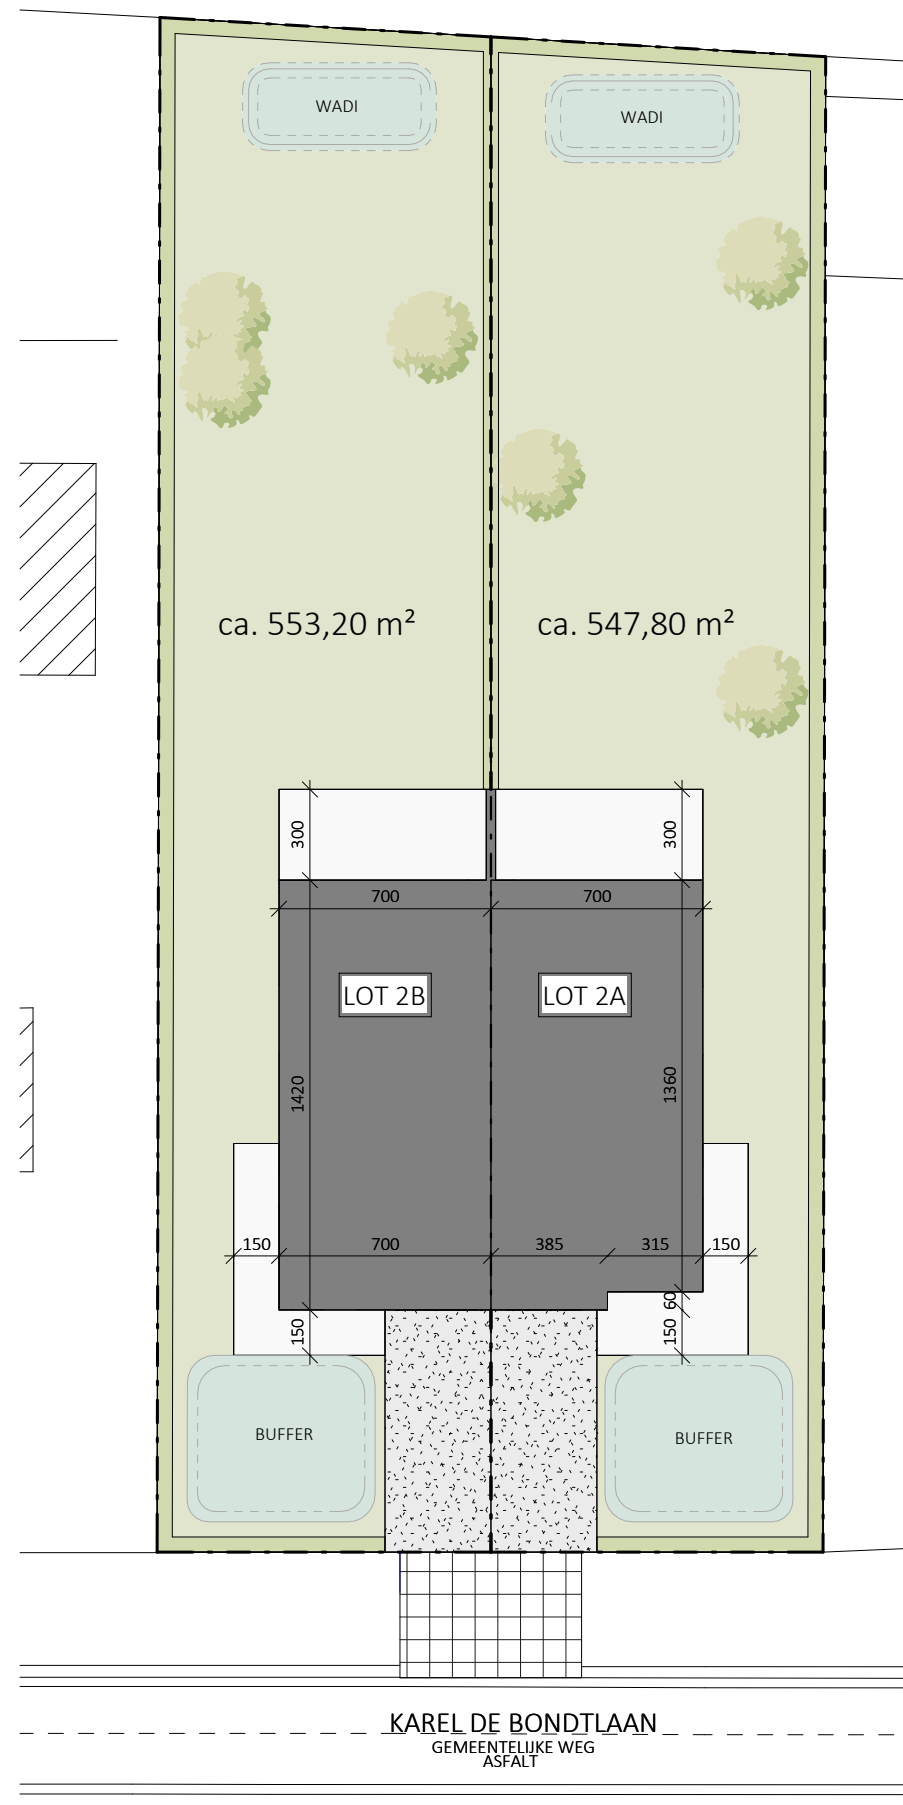

Datum:  
Handtekening:

## LOT 2A - 2B

INPLANTINGSPLAN

Versie

UVA

De getekende meubels zijn slechts indicatief en maken geen deel uit van de verkoopovereenkomst. Deze tekening en de maatvoering hierop is indicatief. Het verkoopslastenboek heeft voorrang op de plannen.

Projectontwikkelaar



Architect



Bellemstraat 50

9880 Aalter

