


b Jean Raystraat

Gent

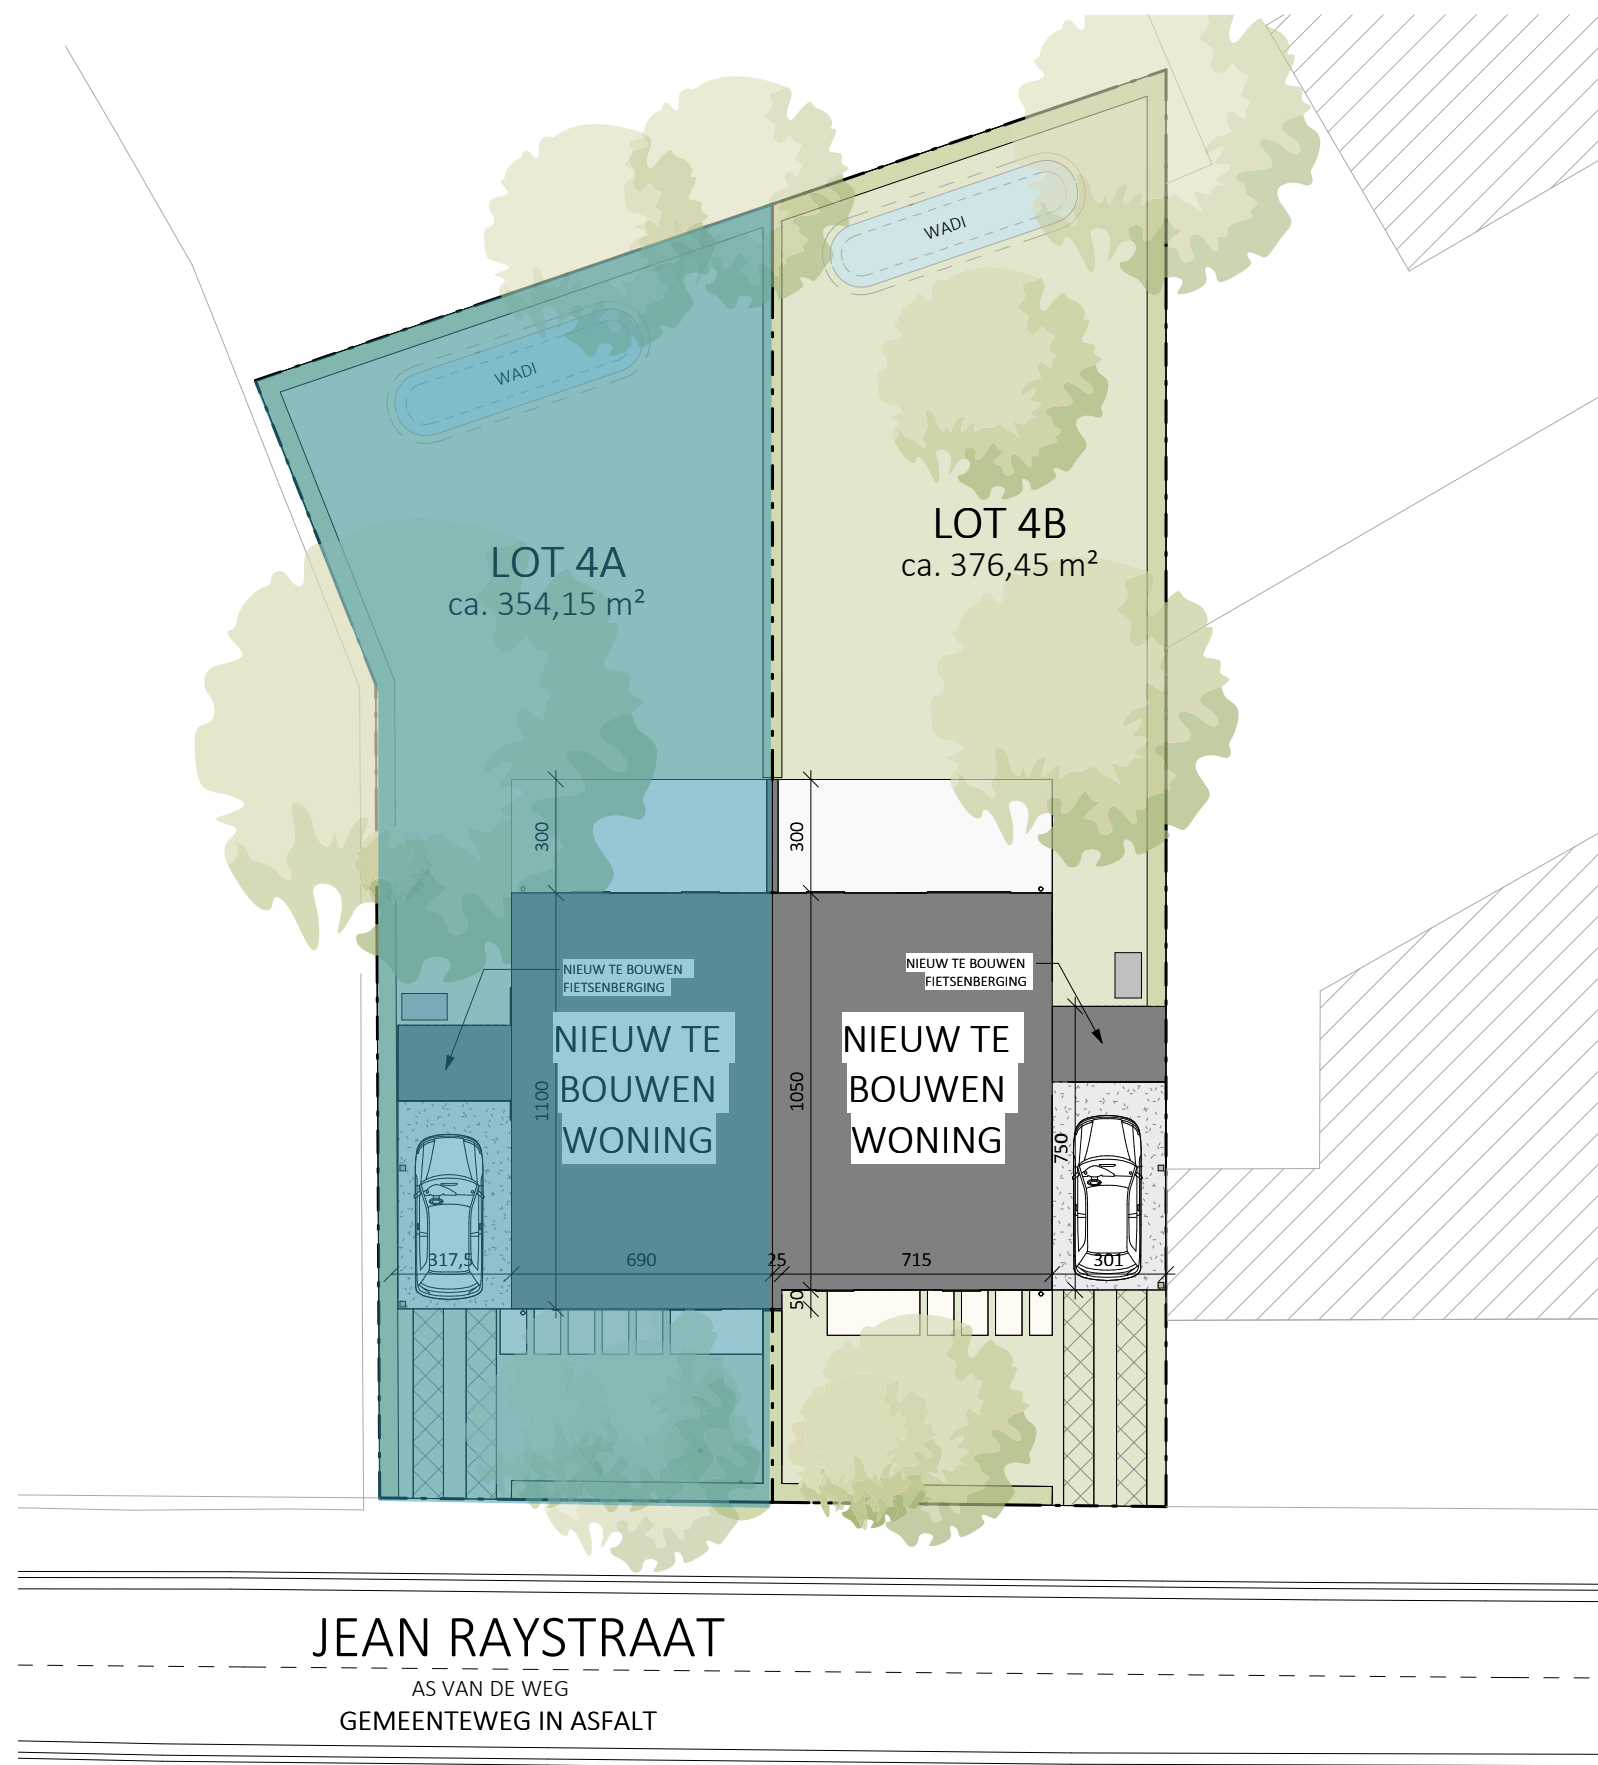

Datum:

Handtekening:

LOT 4A - 4B

Inplantingsplan

Versie

UVB

Projectontwikkelaar



www.novus-projects.be

Architect




berkeinarchitects

Bellemstraat 50

9880 Aalter

Jean Raystraat

Gent

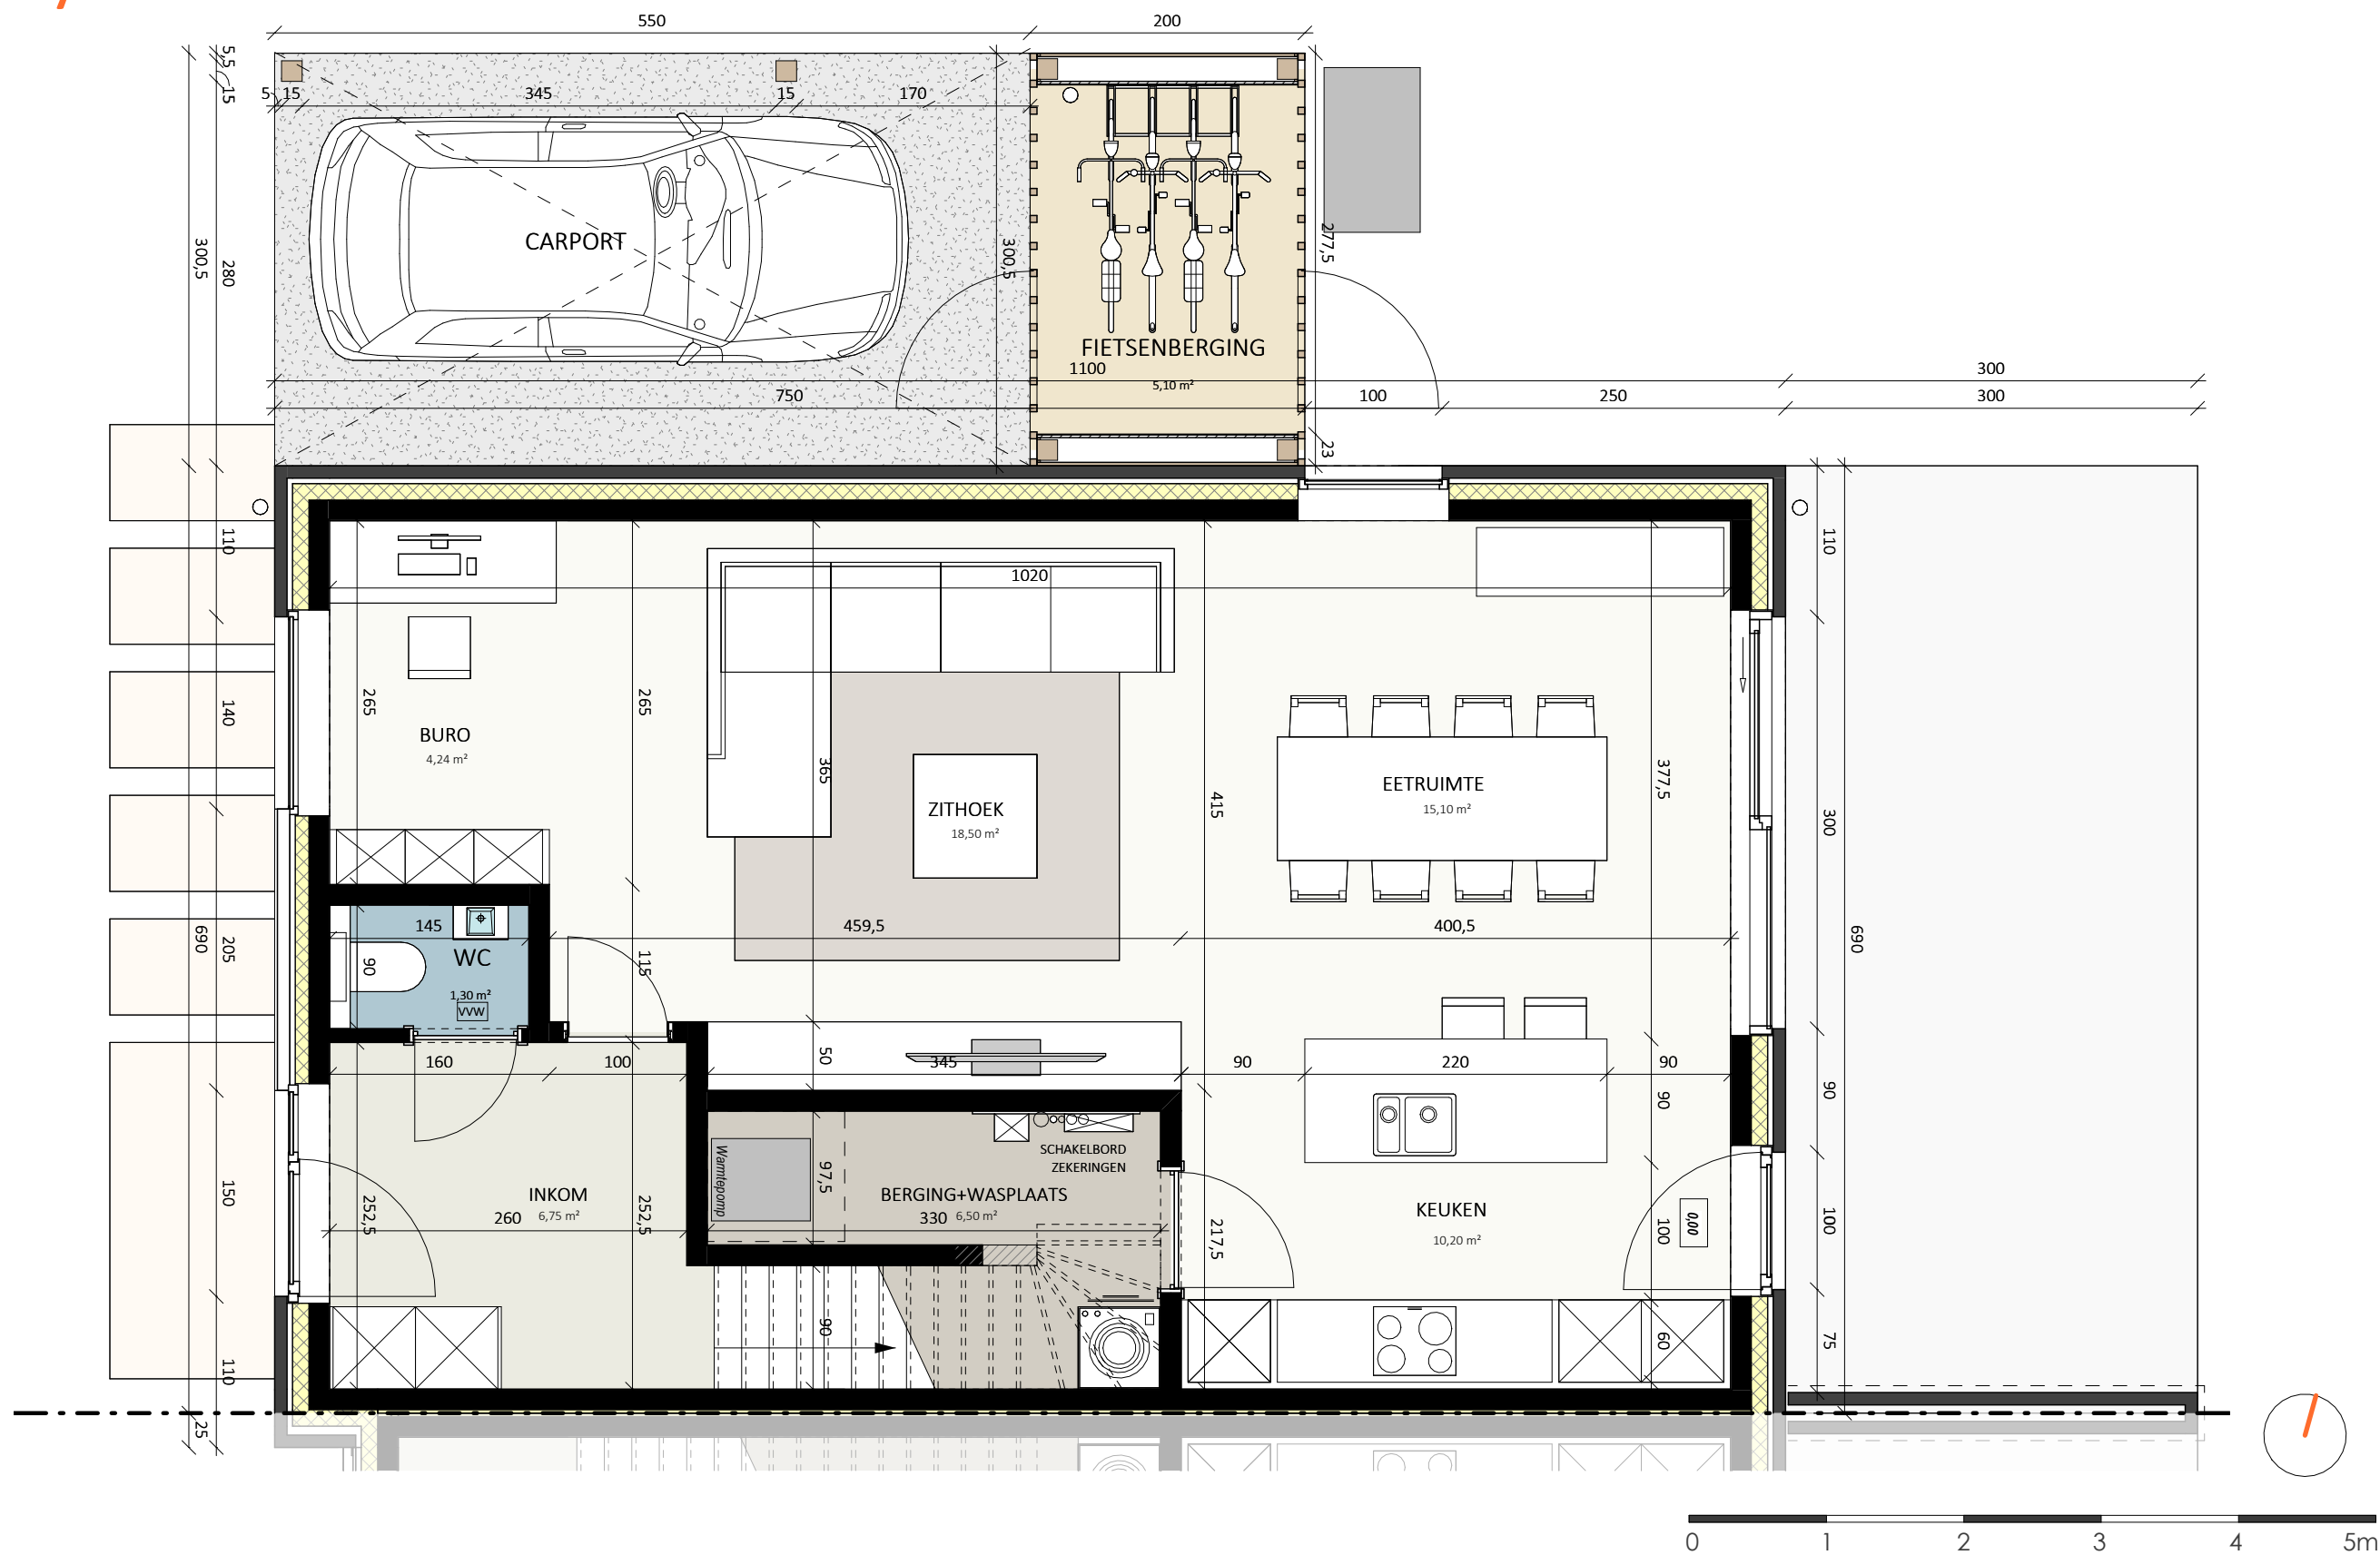

Datum:
Handtekening:

LOT 4A

Gelijkvloers

Versie UVE
Bruto oppervlakte 76,35 m²


De getekende meubels zijn slechts indicatief en maken geen deel uit van de verkoopovereenkomst. Deze tekening en de maatvoering hierop is indicatief. Het verkoopslastenboek heeft voorrang op de plannen.


Projectontwikkelaar

NOVUS
PROJECTS
www.novus-projects.be

Architect

berkeinarchitects
Bellemstraat 50 9880 Aalter

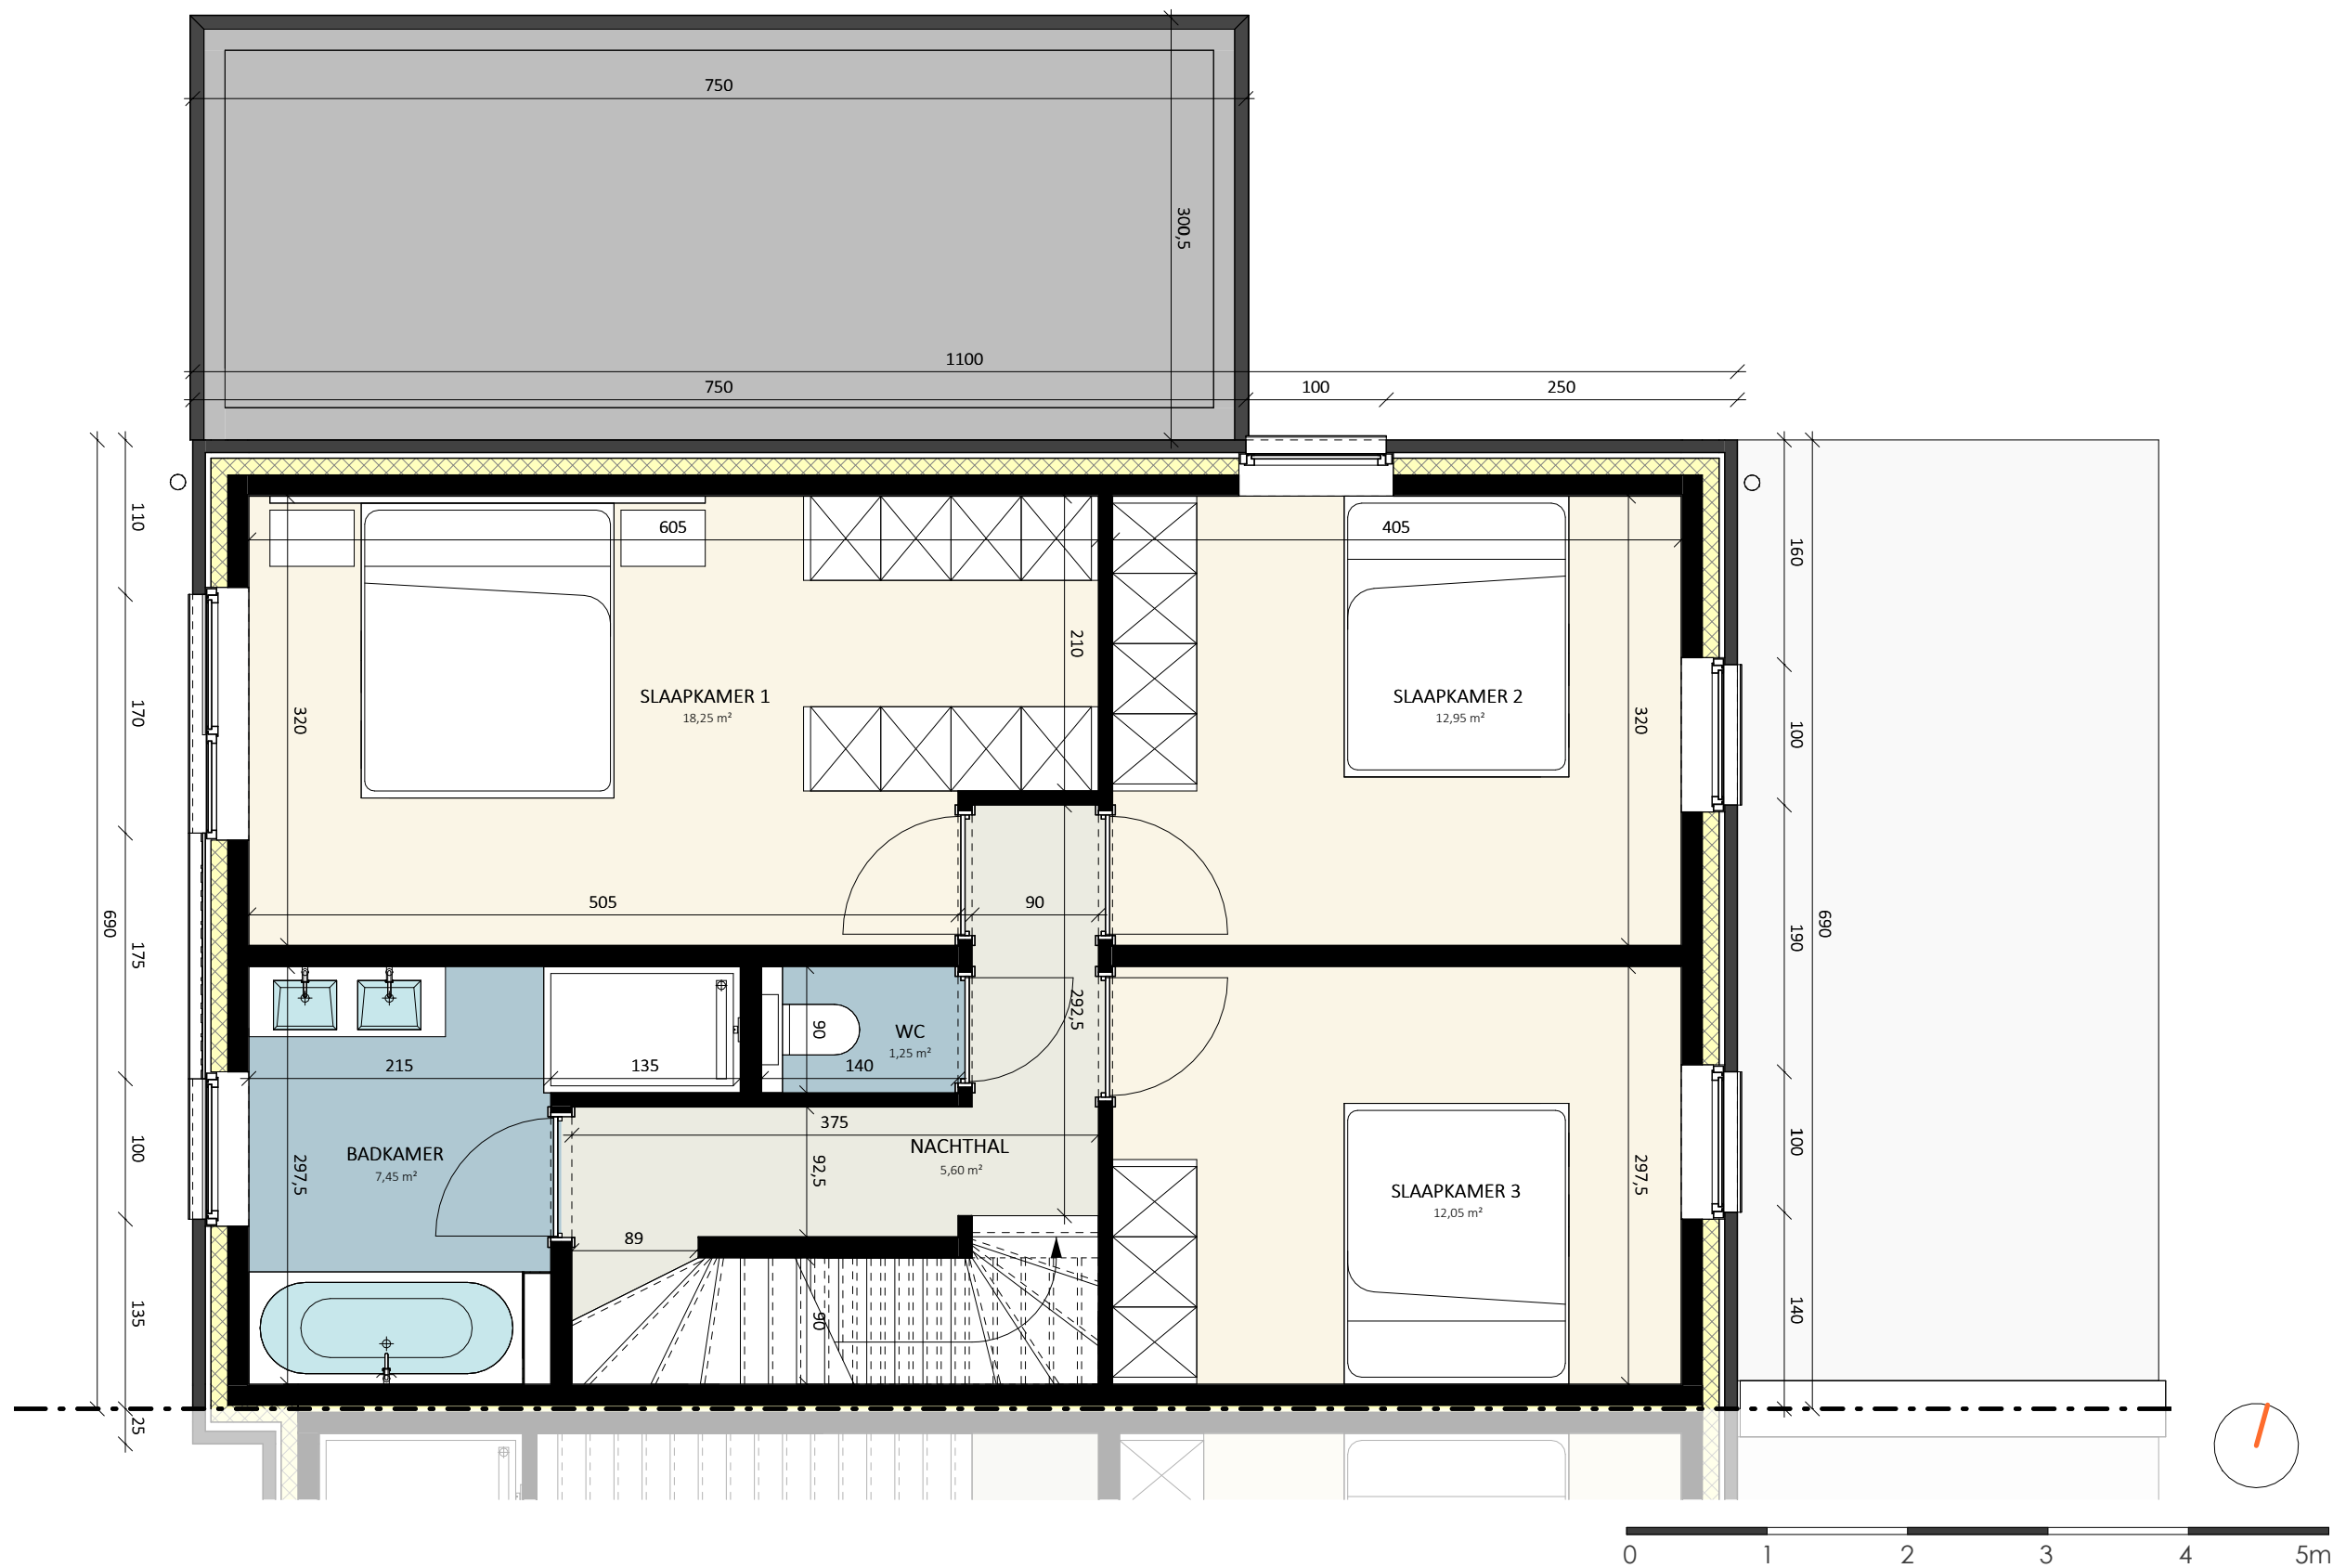

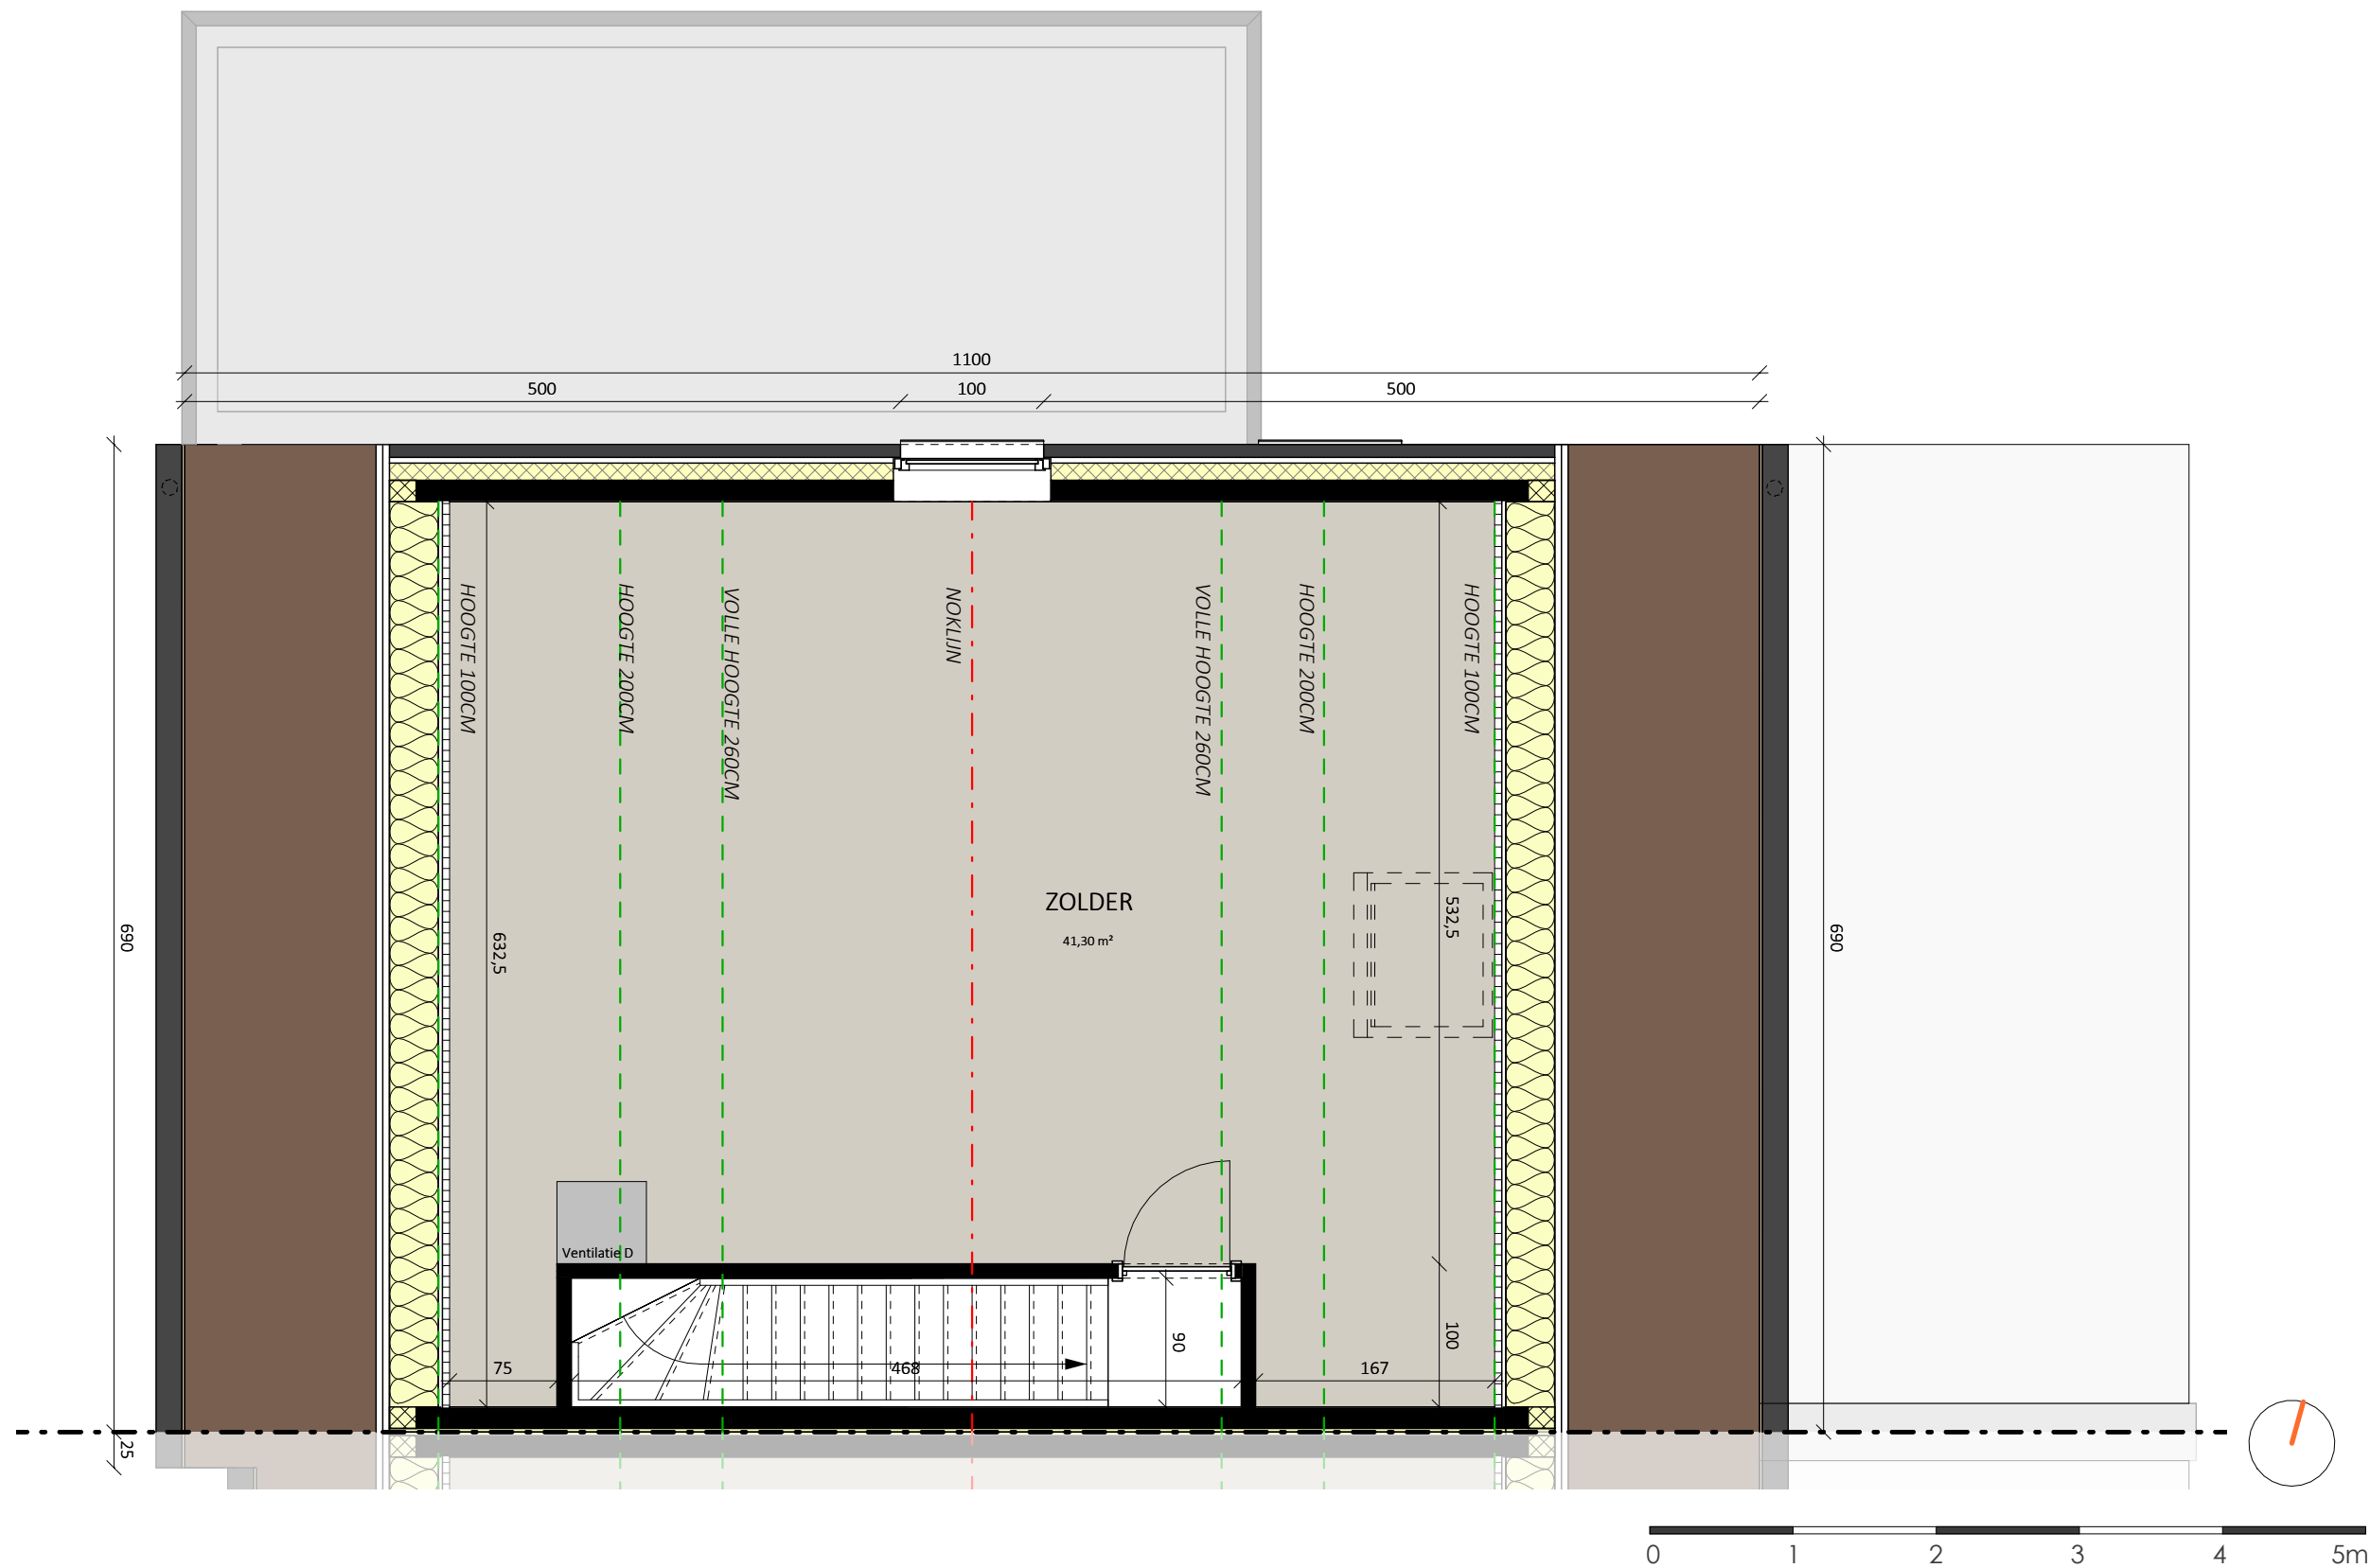

Datum:
Handtekening:

LOT 4A

2E VERDIEPING

Versie UVB
Bruto oppervlakte 53,54 m²

De getekende meubels zijn slechts indicatief en maken geen deel uit van de verkoopovereenkomst. Deze tekening en de maatvoering hierop is indicatief. Het verkoopslastenboek heeft voorrang op de plannen.

Projectontwikkelaar



www.novus-projects.be

Architect



Bellemstraat 50

9880 Aalter

b Jean Raystraat

Gent



Datum:
Handtekening:

LOT 4A

Vorgevel

Versie

UVE

De getekende meubels zijn slechts indicatief en maken geen deel uit van de verkoopovereenkomst. Deze tekening en de maatvoering hierop is indicatief. Het verkoopslastenboek heeft voorrang op de plannen.

Projectontwikkelaar



www.novus-projects.be


Architect



berkeinarchitects

Bellemstraat 50

9880 Aalter

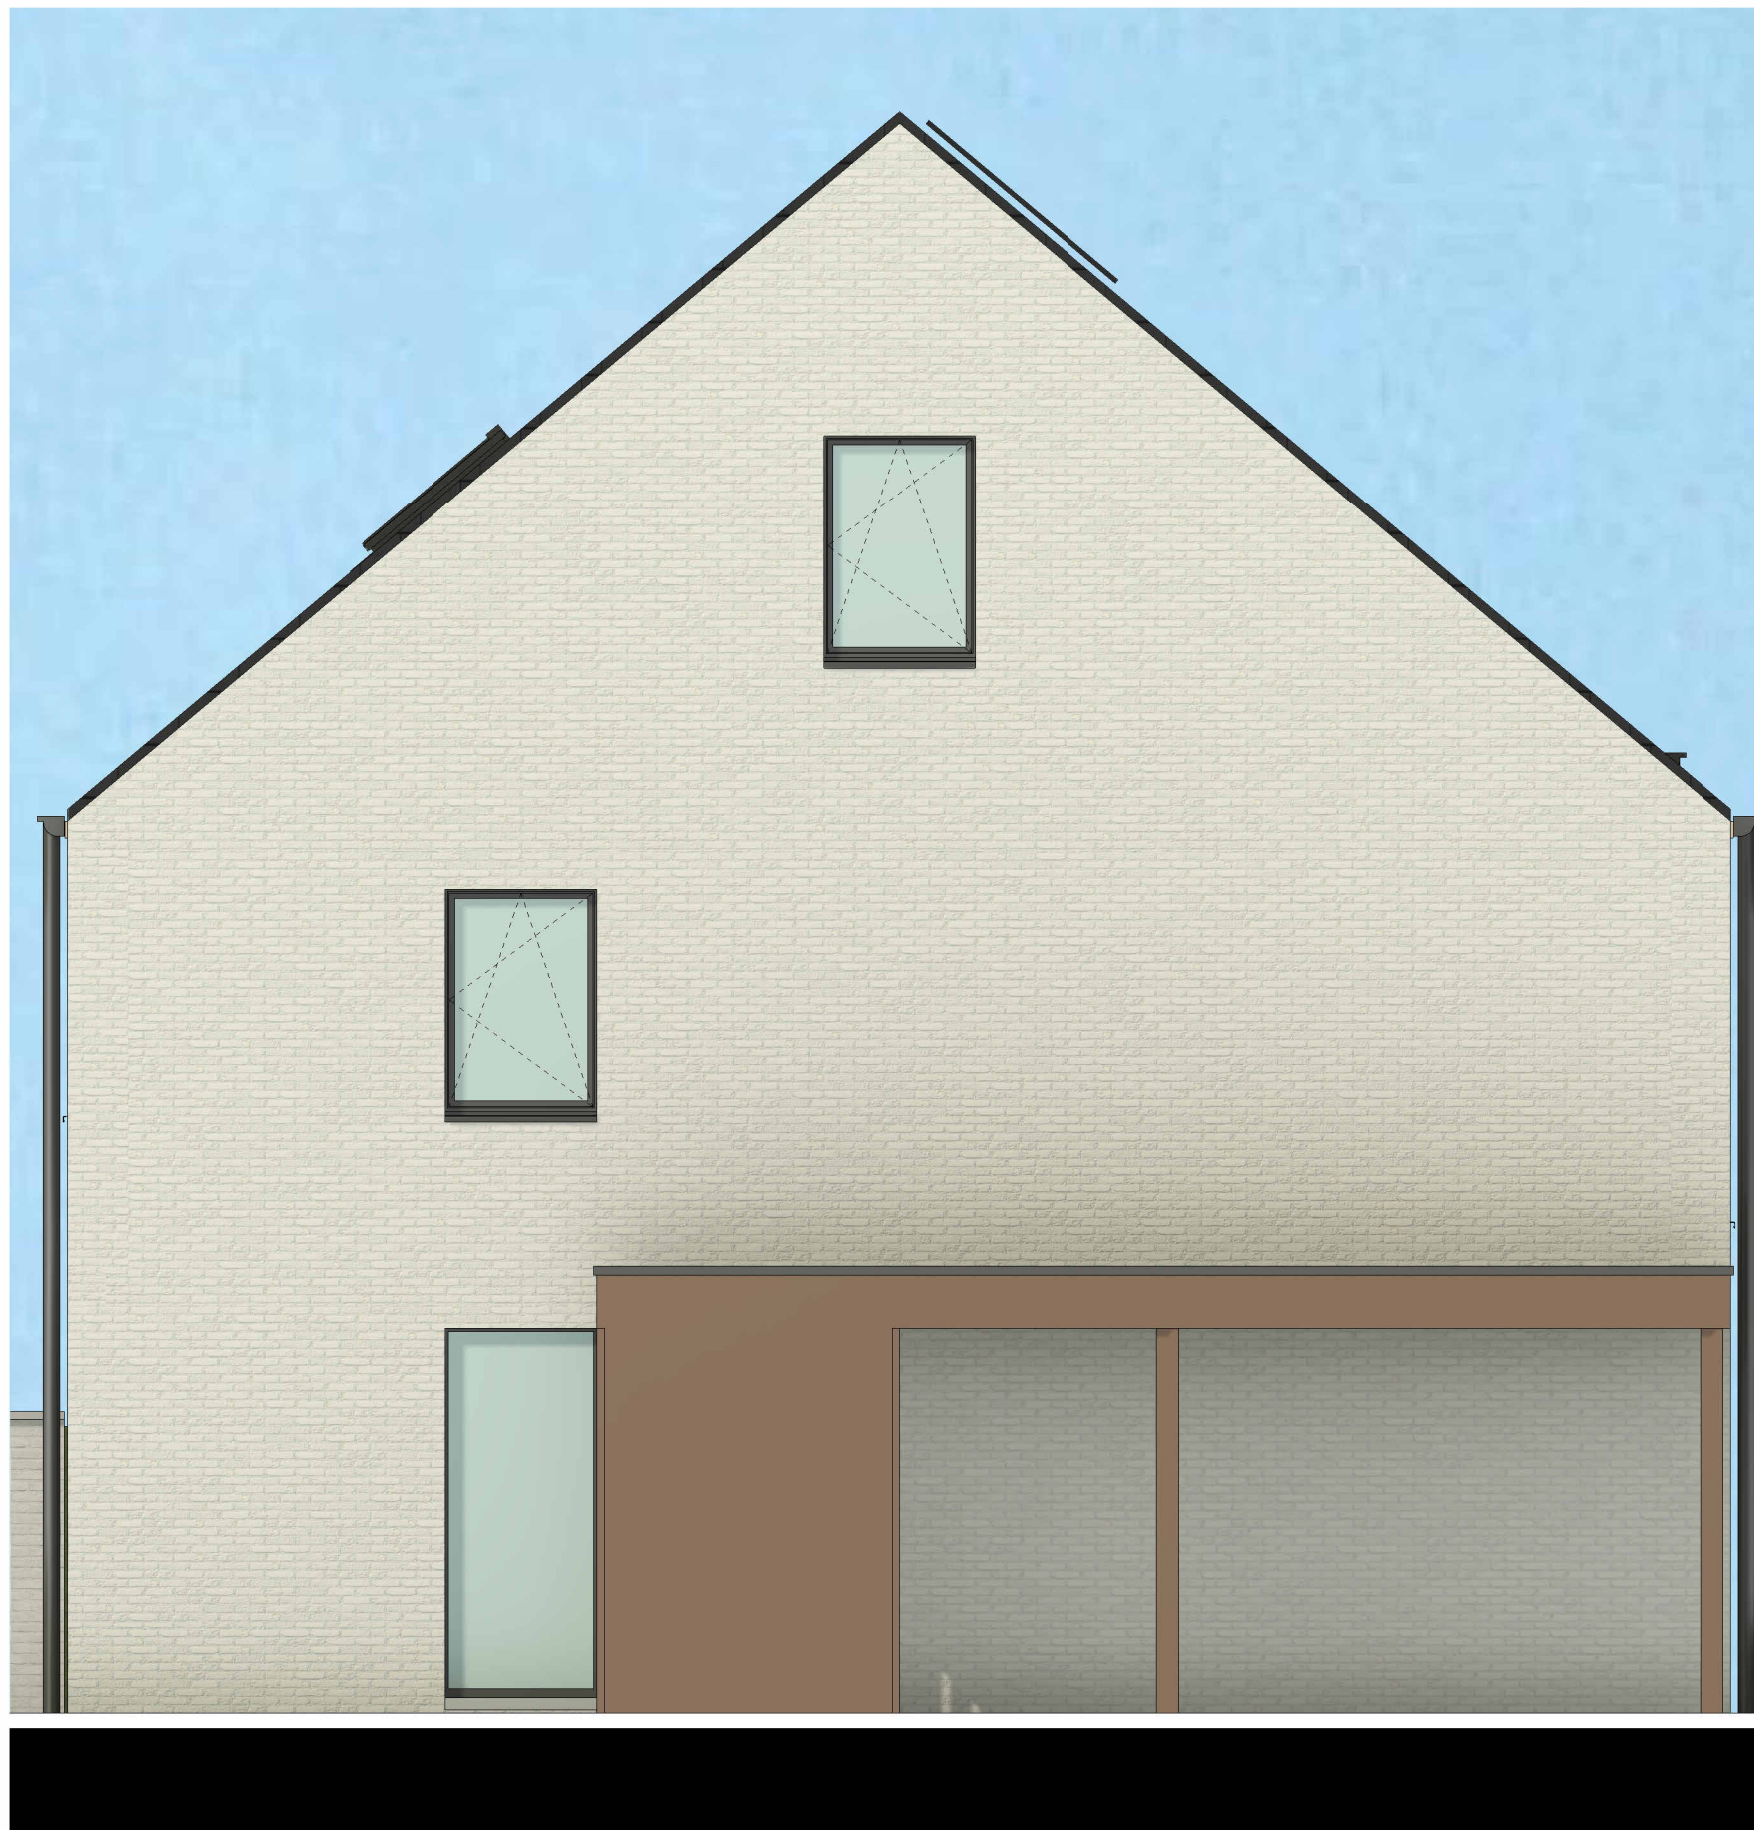

Datum:
Handtekening:

LOT 4A

Linkergevel

Versie

UVB

0 1 2 3 4 5m

Projectontwikkelaar



www.novus-projects.be

Architect



berkeinarchitects

Bellemstraat 50

9880 Aalter

b Jean Raystraat

Gent



Datum:

Handtekening:

LOT 4A

Achtergevel

Versie

UVE

De getekende meubels zijn slechts indicatief en maken geen deel uit van de verkoopovereenkomst. Deze tekening en de maatvoering hierop is indicatief. Het verkoopslastenboek heeft voorrang op de plannen.

Projectontwikkelaar



NOVUS
PROJECTS
www.novus-projects.be

Architect



berkeinarchitects
Bellemstraat 50 9880 Aalter