


b Jean Raystraat

Gent

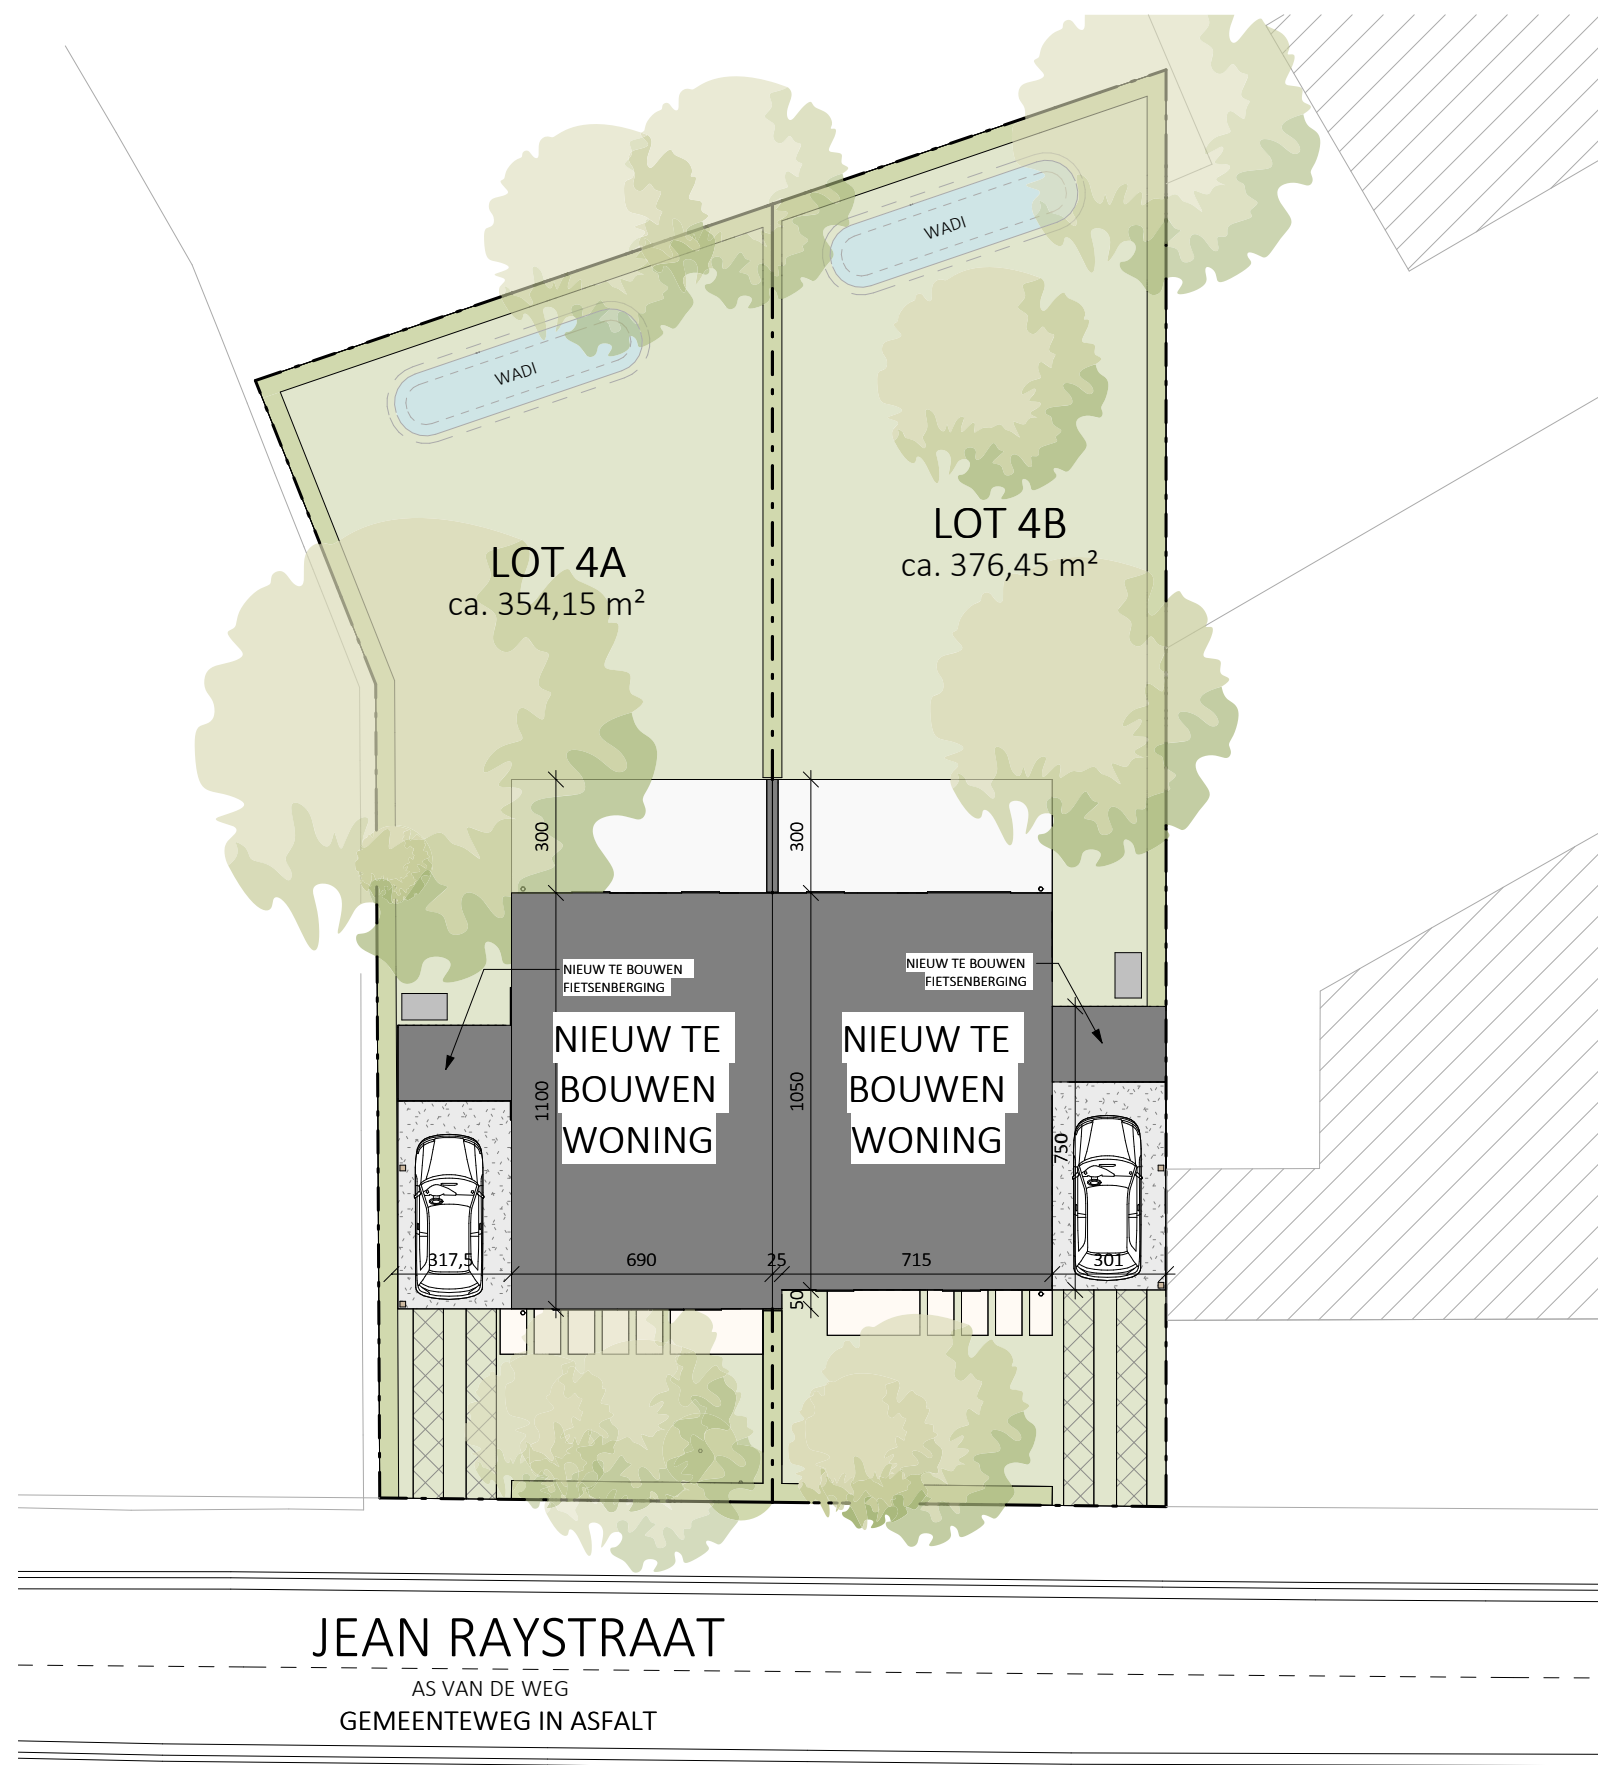

Datum:

Handtekening:

LOT 4A - 4B

Inplantingsplan

Versie

UVB

Projectontwikkelaar



www.novus-projects.be

Architect



berkeinarhitects

Bellemstraat 50

9880 Aalter