


# GEMEENTE ZEDELGEM

VERKAVELING GOEDGEKEURD IN  
RAAD VAN VERGUNNINGSBETWISTINGEN  
MET NUMMER RvVb/A/1718/1070 MET  
ROLNUMMER 17148/RvVb/0390/A  
OP DATUM 3 JULI 2018

## OPMETINGSPLAN LOT 6


### 1e AFDELING - SECTIE B

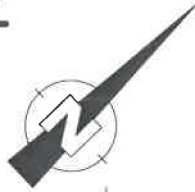

Plan werd geregistreerd in de  
databank van afbakeningsplan  
met het refrn. 31040-10371  
(Lot 6: Gereserveerd perceel B 920 G)

Alle klachten omtrent de geplaatste eigendomspalen  
binnen de 8 dagen na akte dienen te gebeuren.

SCHAAL: 1/250

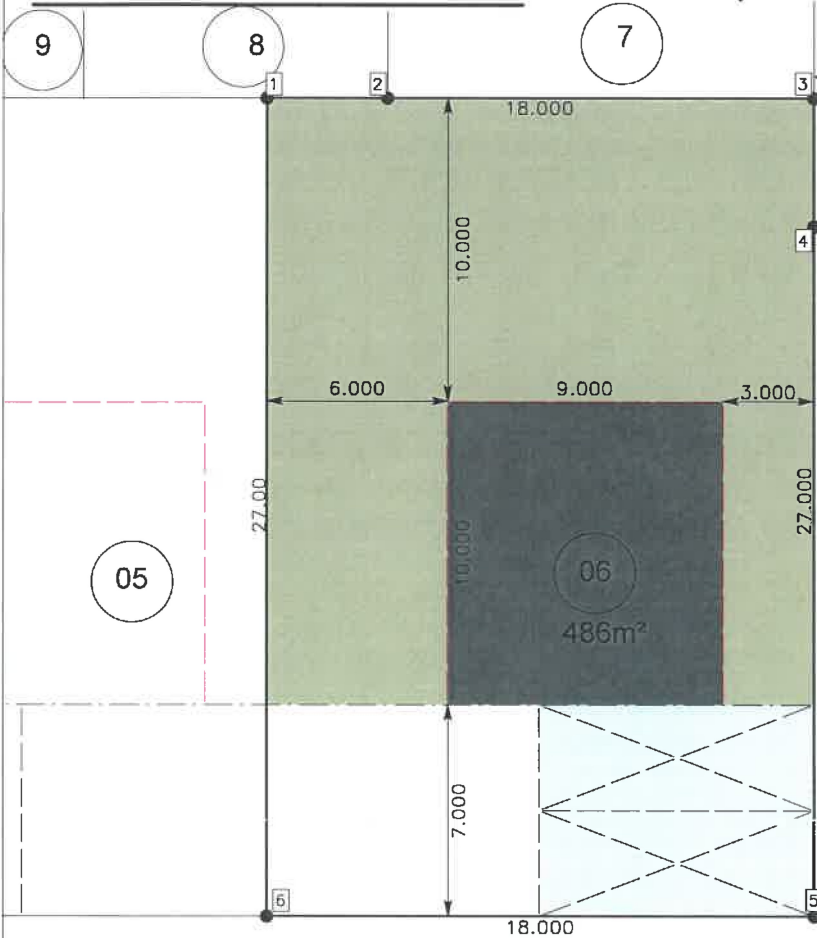

### Coördinatenlijst

Nr	X	Y
1	64165,53	204613,99
2	64168,31	204616,87
3	64178,02	204626,96
4	64181,08	204624,01
5	64197,47	204608,23
6	64184,98	204595,26

Opgemaakt te ZEDELGEM (Loppem)  
op 20 juni 2019

Timo LOOTENS, zaakvoerder

Landmeter-Expert, beëdigd voor de  
Rechtbank van Eerste Aanleg van Brugge  
Inschrijvingsnummer tableau: LAN07 1351










STUDIEBUREAU  
VERHAEGHE & PARTNERS

Autobaan 5, Bus 0102  
8210 ZEDELGEM (Loppem)  
Tel. 050/84.20.30 - Fax 050/84.20.32

E-mail: [timo@sbverhaeghe.be](mailto:timo@sbverhaeghe.be)  
Web: <http://www.sbverhaeghe.be>

LOPPEMSESTRAAT

### LEGENDE

-  Op te nemen in openbaar domein
-  Zone voor hoofgebouw
-  Zone voor koeren en hovingen
-  Zone voor (losstaande) garage of carport en/of (fietsen)berging
-  Zone non-aedificandi
-  Zone voor garage of carport
-  Bouwrijke zone alleen van toepassing voor gelijkvloerse bouwlaag

### LIGGINGSPLAN

SCHAAL 1/3000

