



FUNDERINGS- EN RIOLERINGSPLAN

schaal 1/50

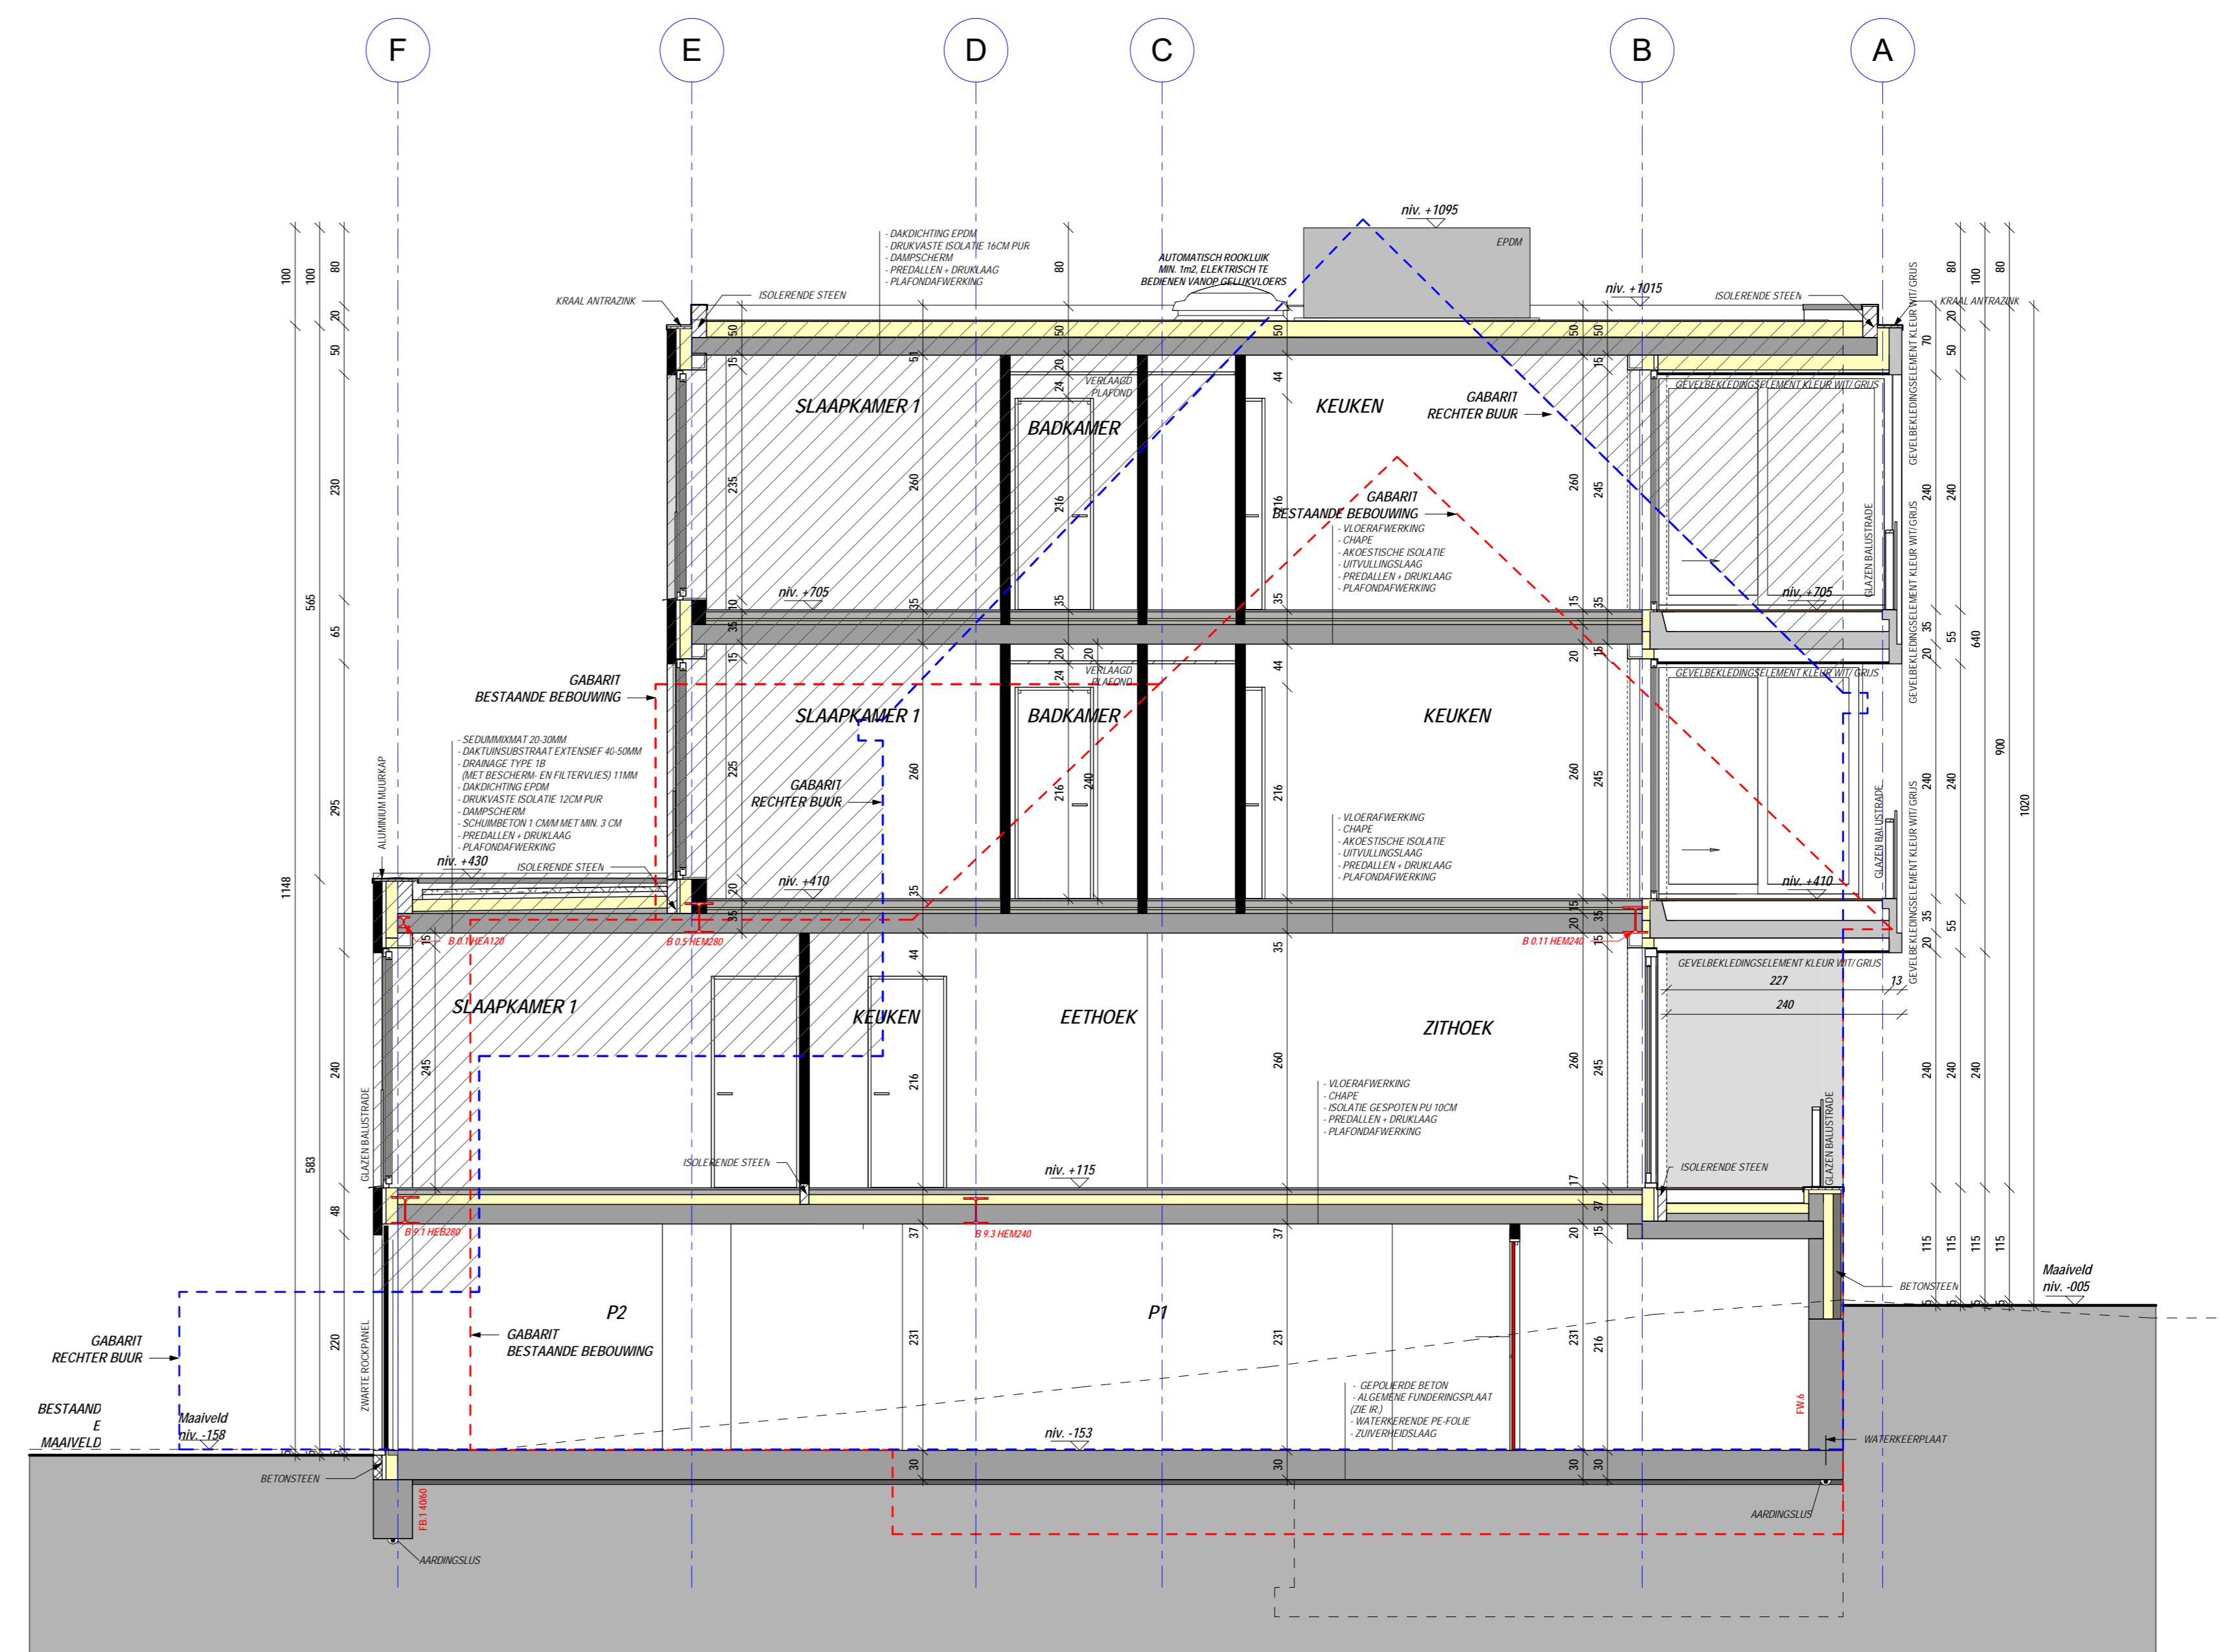

DOORSNEDE BB'

schaal 1/50

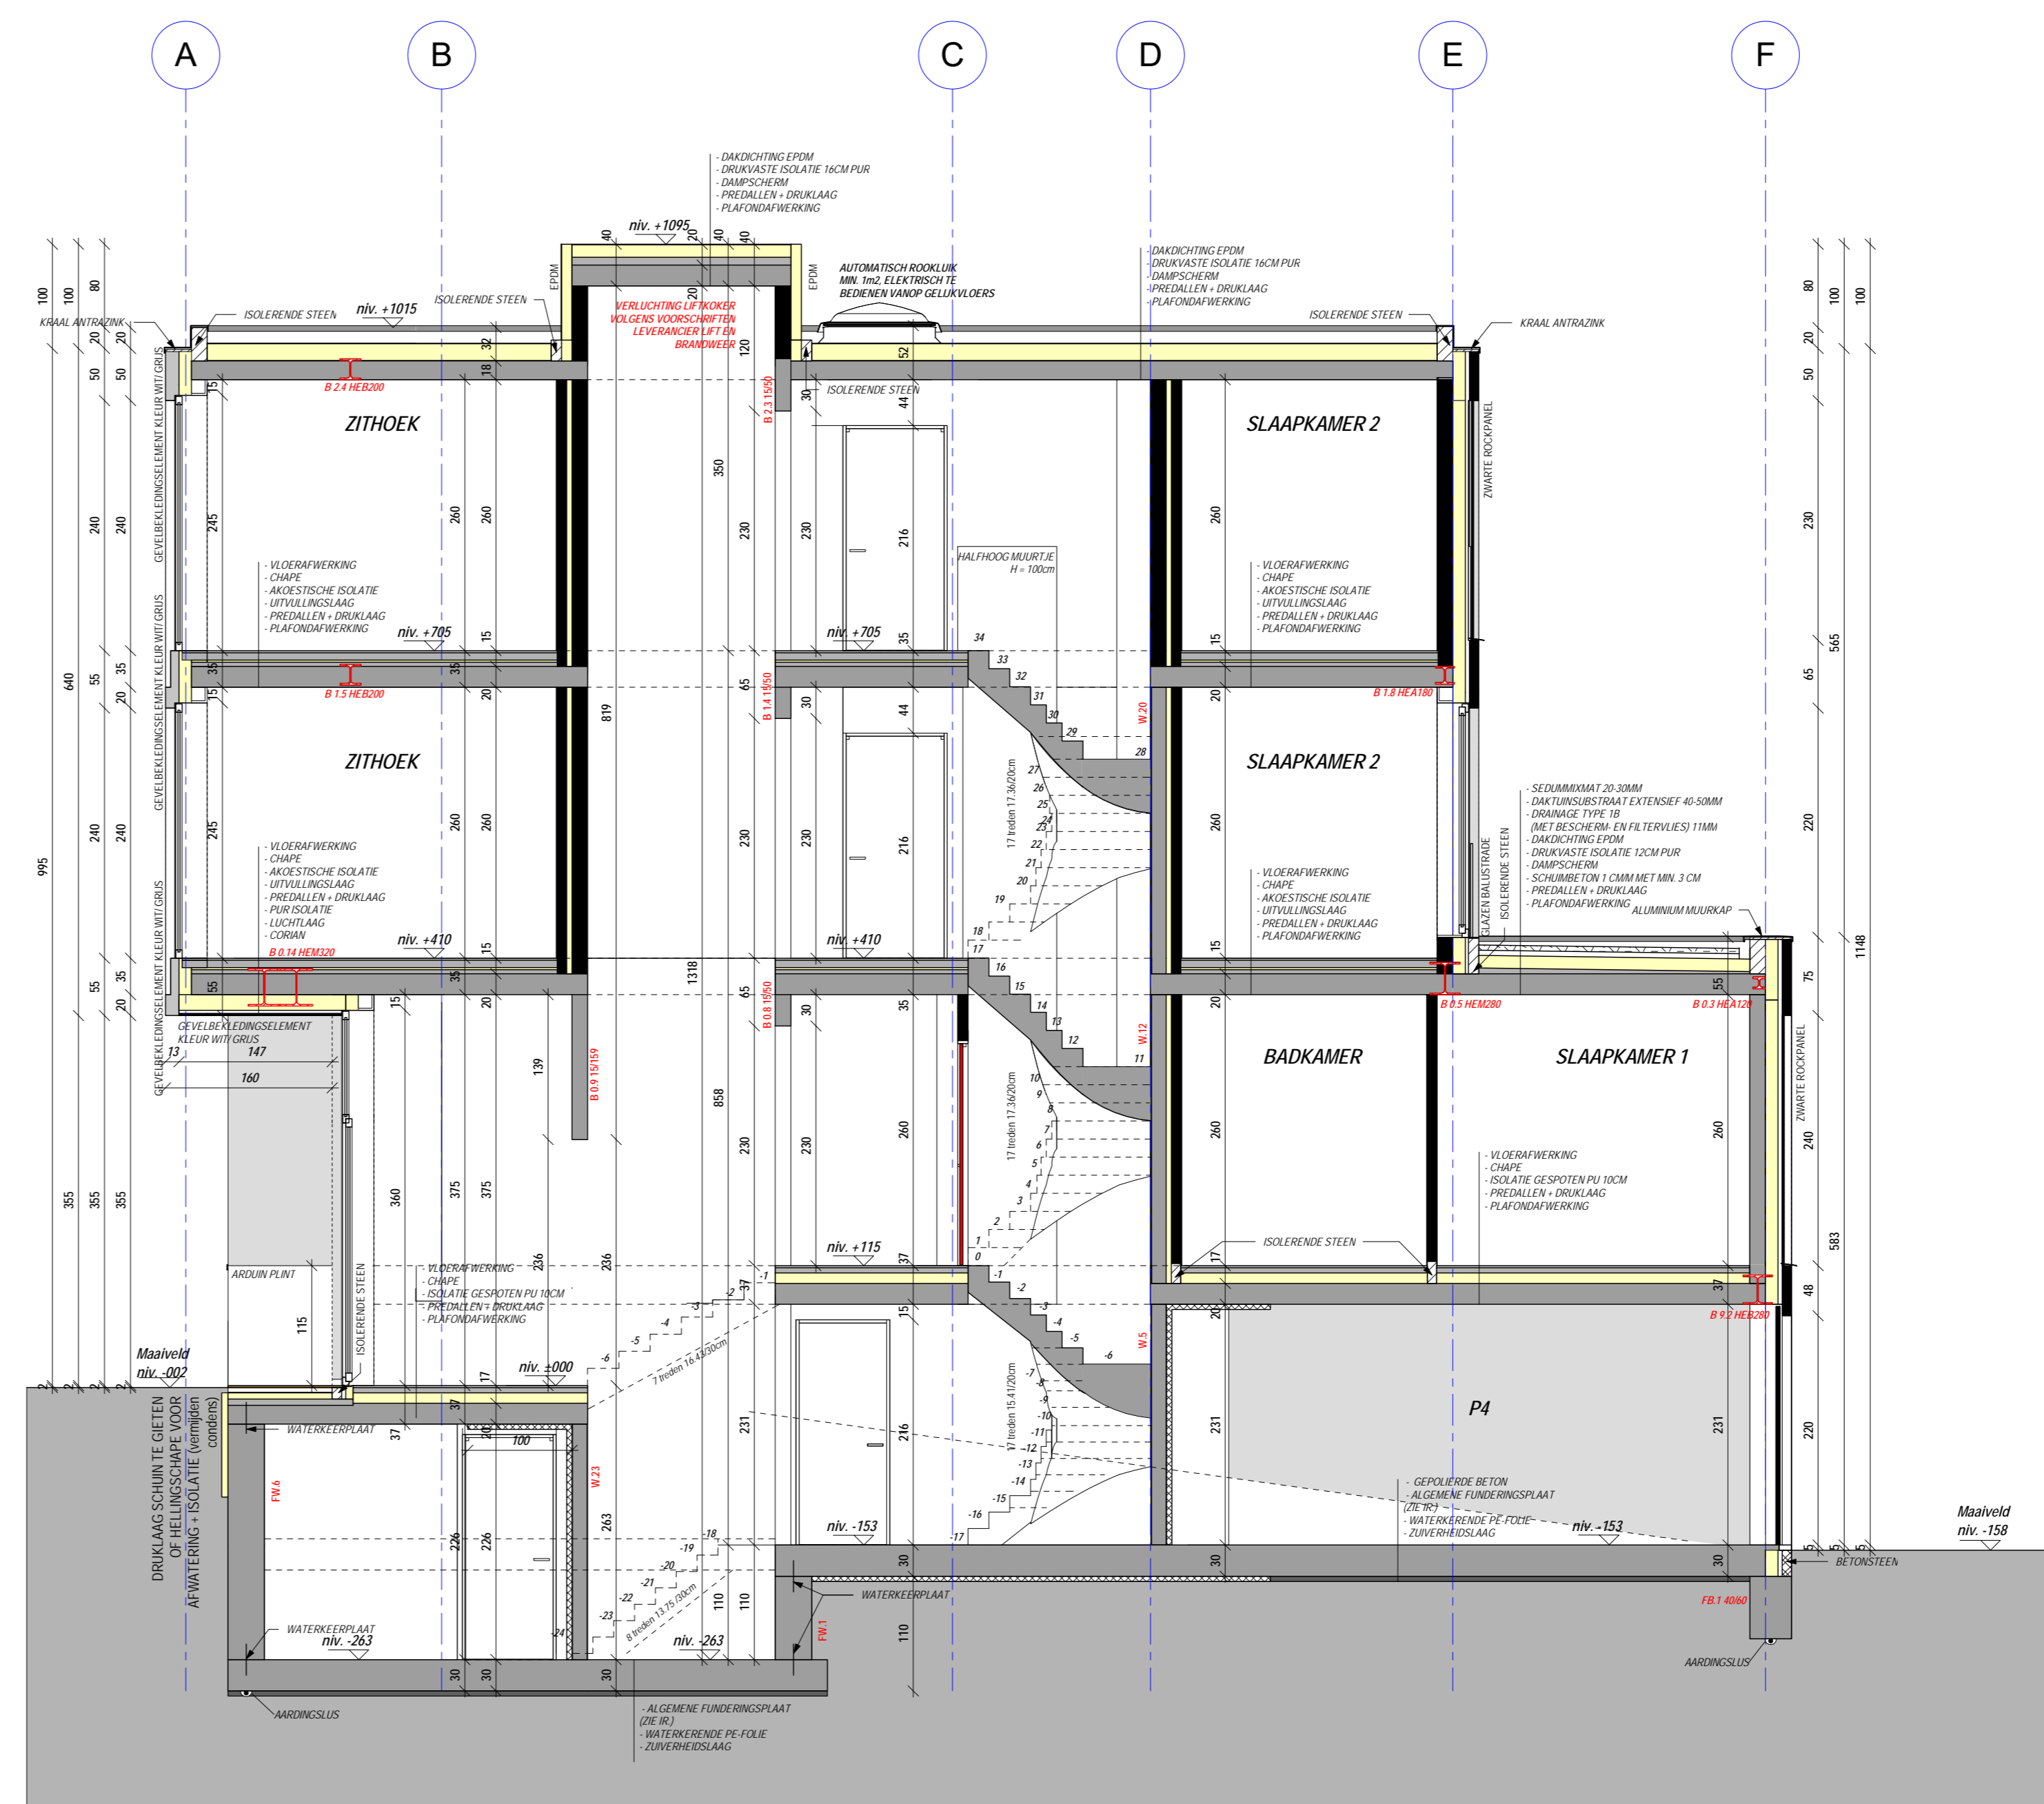

DOORSNEDE AA'

AARD: Bouwen van een meergezinswoning met 6 woonheden en carports na afbraak bestaande bebouwing.			
PROVINCIE	: West-Vlaanderen	STAD	: Brugge
STRAAT	: Silemkaai		
Afdeling 8, Sectie M, nr. 434 S4 - 434 T4		Gemeentelijk RUP Ruskenburg februari 2015 VK nr.: /	
Nr. 2223		gk:	/
		wijziging:	/
OPDRACHTGEVER(S) NOVUS PROJECTONTWIKKELING NV Scheepsdaleaan 60 8000 BRUGGE			
GERBUKTE MATERIALEN:		WIJZIGINGEN:	
Grondafwerking	ni: gip, gipsaanbreng, gipsverband / coarax	A	Aanp. conform maat dat 06/04 - gewijz. in zwin 18.08.2017 PY
Dakbedekking	EPDM (DIN 684)	B	
Dakisol.	isolat 500	C	
Ramen	zweel aluminium	D	
		E	
		F	
		G	
		H	
		I	
		J	
Bij onderkenning van de bouwplannen (incl. de ingebruik) wordt de opdrachtgever(s) zich akkoord met de inhoud ervan. Wijzigingen van de plannen dienen voor de bouwstart aan de architect te worden medegedeeld. De aanwijzing van de werken zonder de architect is niet toegestaan. Het is de verantwoordelijkheid van de opdrachtgever(s) voor mogelijke schade en gevolgen, voortvloeiend uit deze onderliggende handelingen (RUB 187-188 - 4271). Wijzigingen in uitvoering, het volgen van de goedkeuring, worden na besloten van de opdrachtgever(s) en aanvrager afgehandeld.			
ARCHITECTENBURO BERKEIN Bellemstraat 50 9880 Aalster Tel. 09 227 88 27 Fax. 09 227 88 28 info@architectenburo-berkein.com Orde Architecten Oost-Vlaanderen		STADS- OF GEMEENTEBESTUUR STEDENBOUW EN RUIMTELIJKE ORDENING	
DE OPDRACHTGEVER(S)		SCHAAL: 1/50 AANTAL PLANS: 5	