


- ### Legende verkaveling
- Parcel : Woningtype A
  - Parcel : Woningtype B
  - Parcel : Woningtype C
  - Parcel : Woningtype D
  - Parcel : Woningtype E
  - Parcel : Woningtype F
  - Parcel : Woningtype G
  - Private voorhuis
  - Private achterhuis
  - Grass verkaveling
  - Rooilijn
  - Roestlijn
  - Perceelsgrens

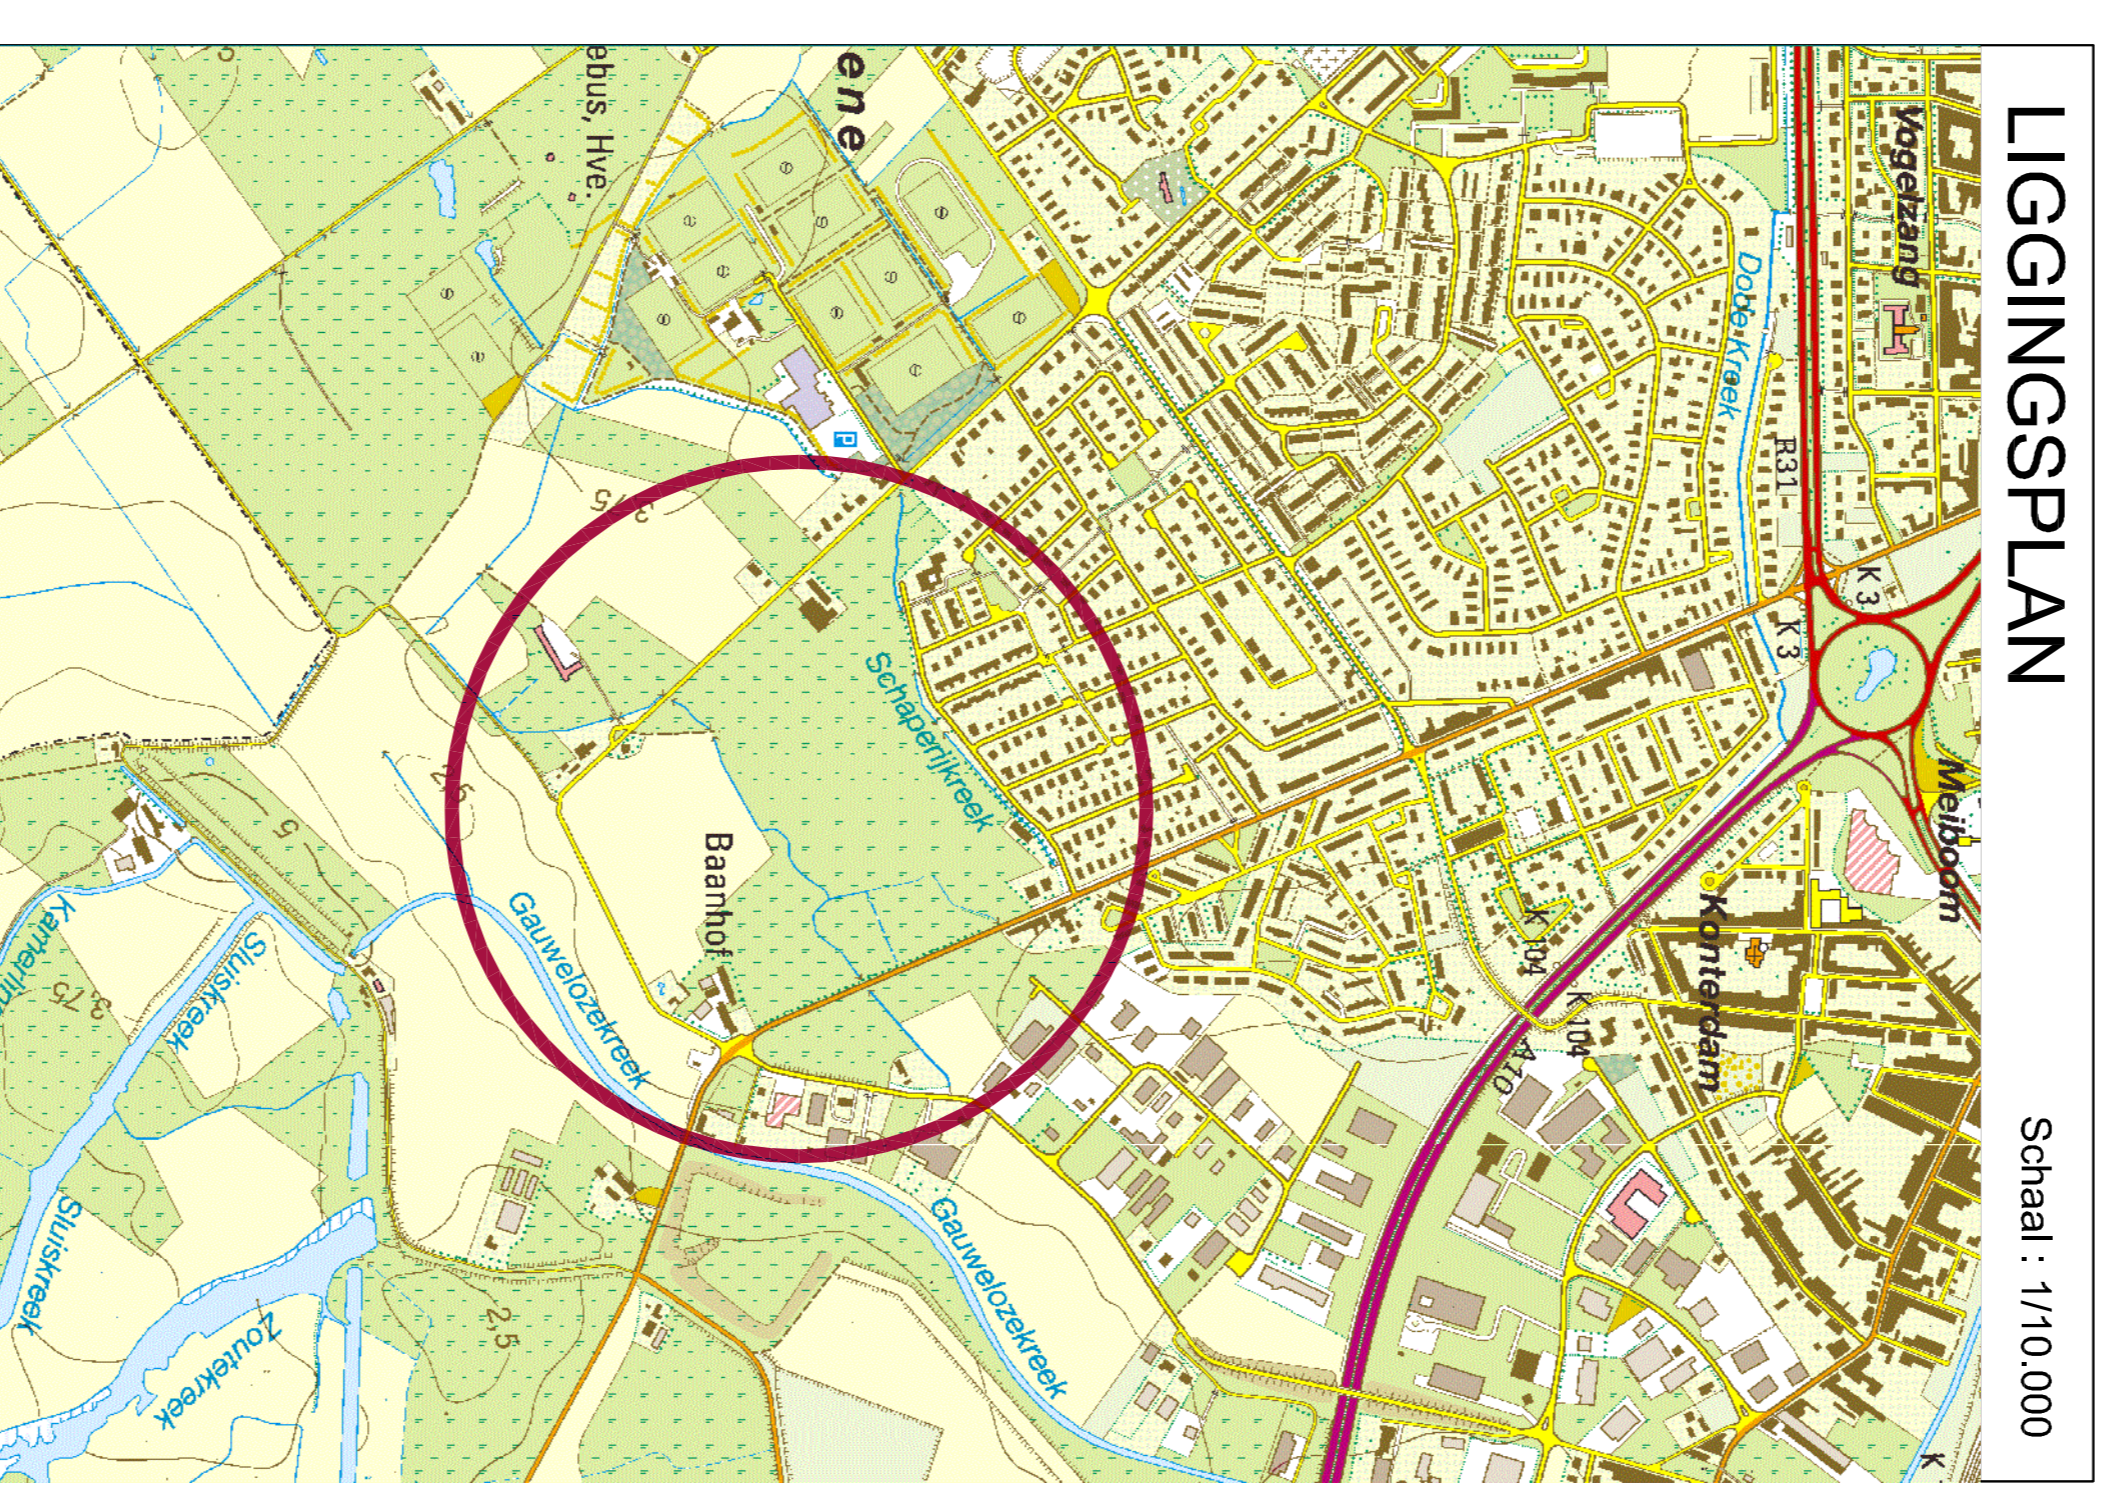

**Novus**  
Projectontwikkelaar













NO	OMSCHRIJVING	STATUS	VERANTWOORDELIJK

**Verkavelingsontwerp**  
deel I

NO	OMSCHRIJVING	STATUS	VERANTWOORDELIJK


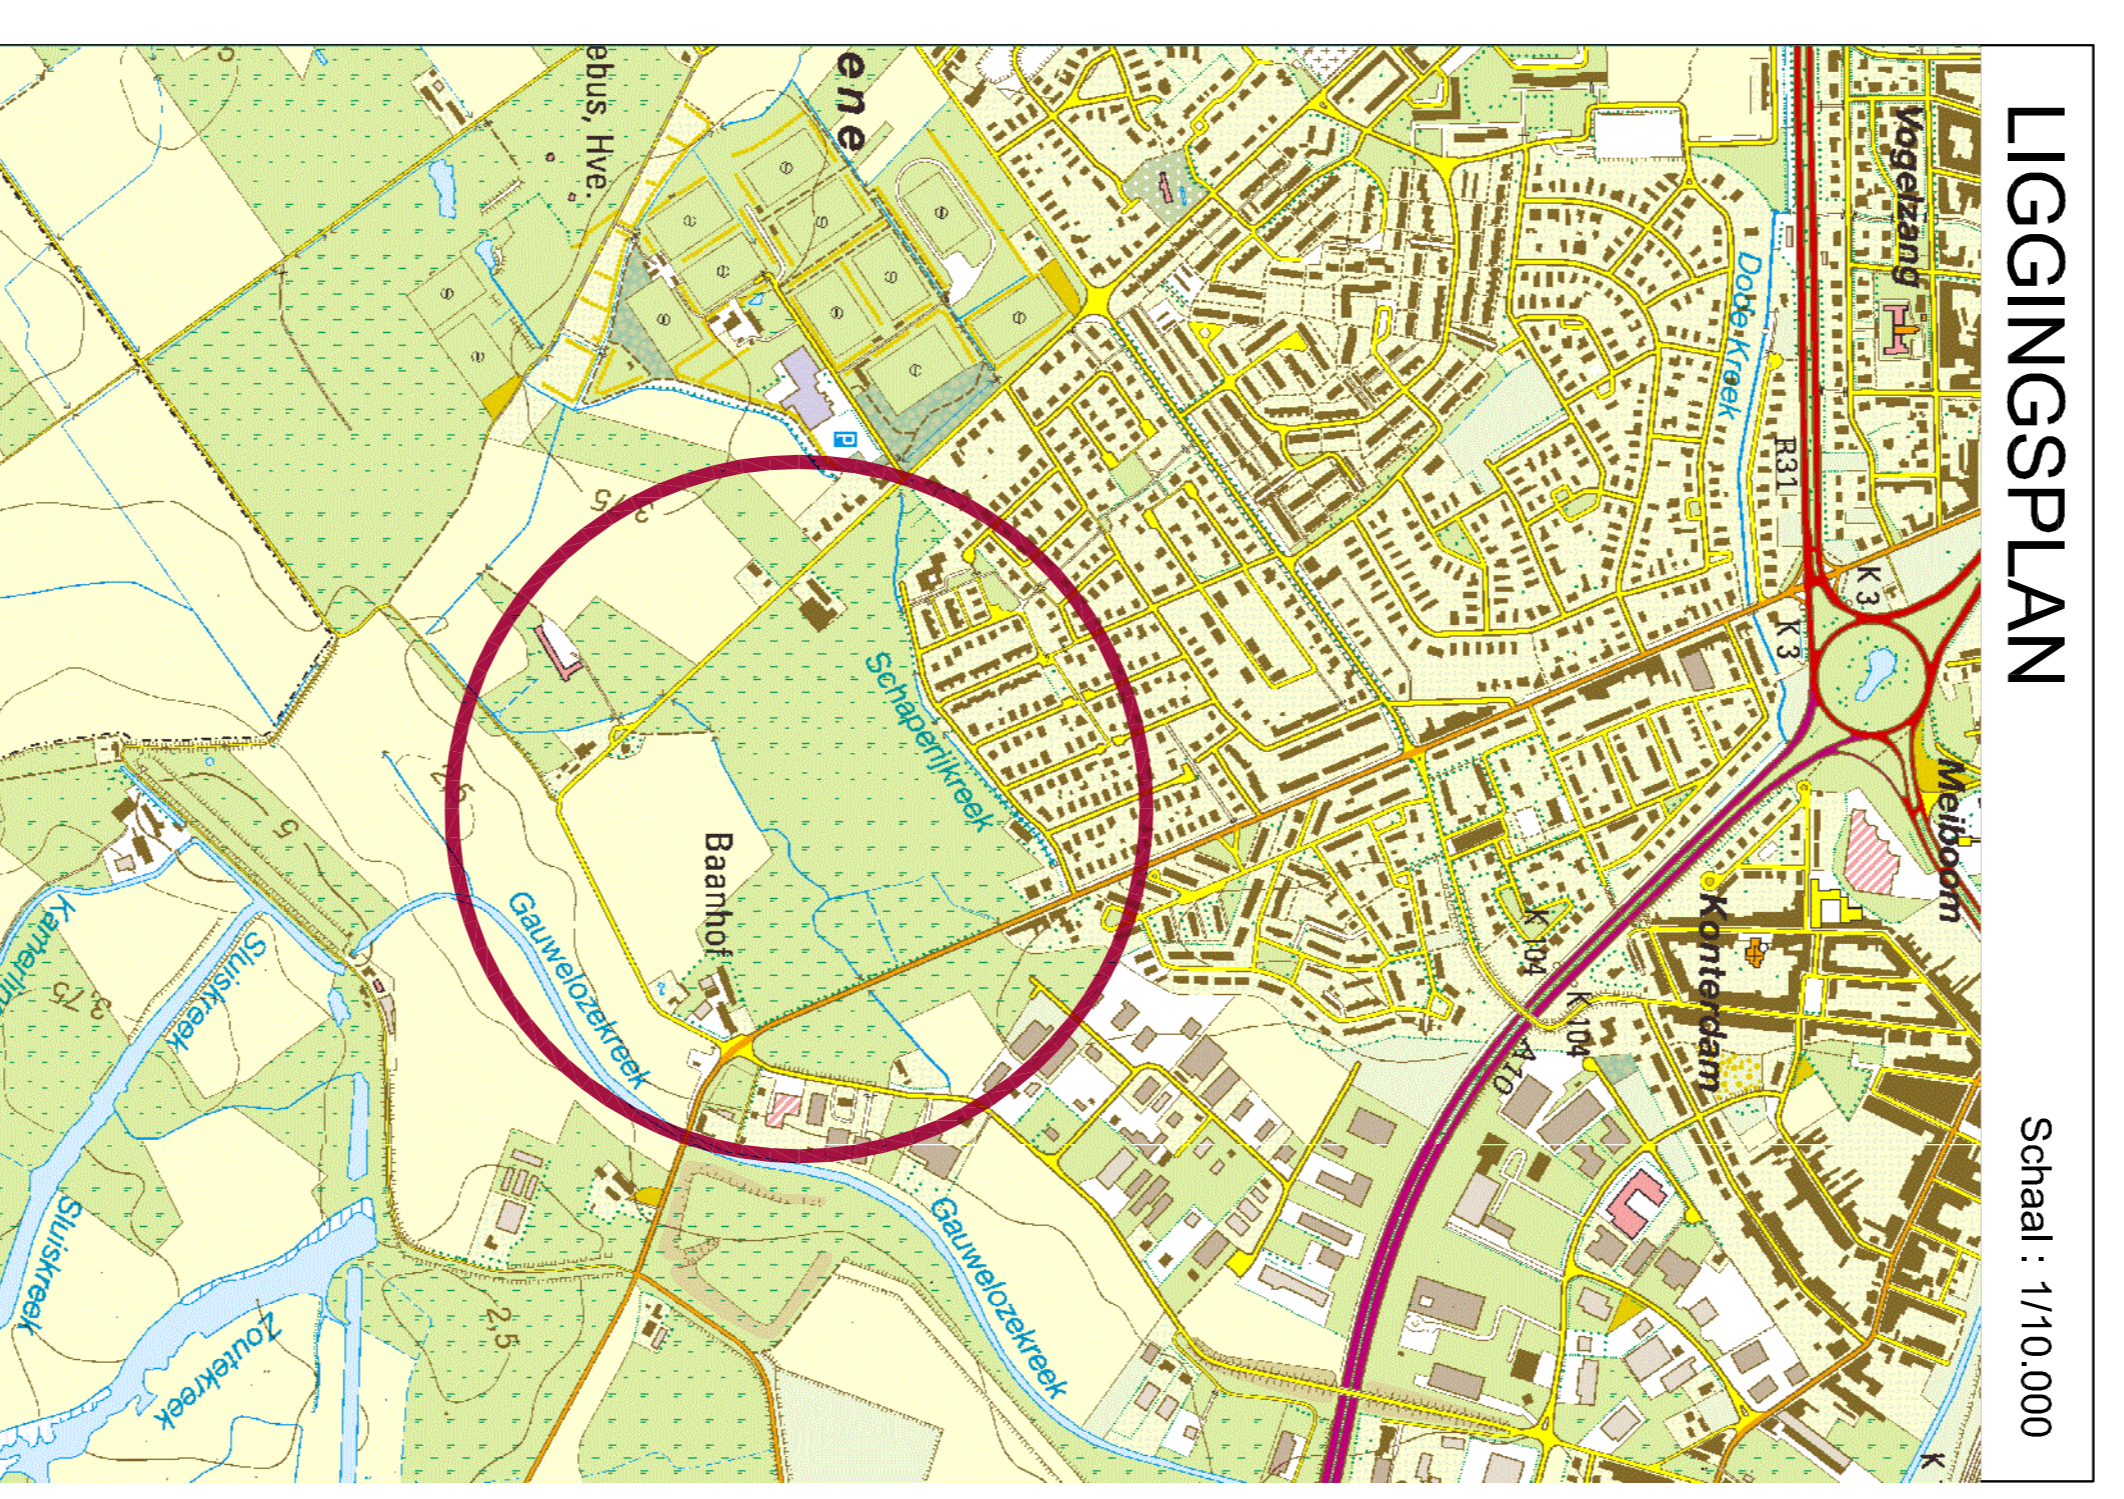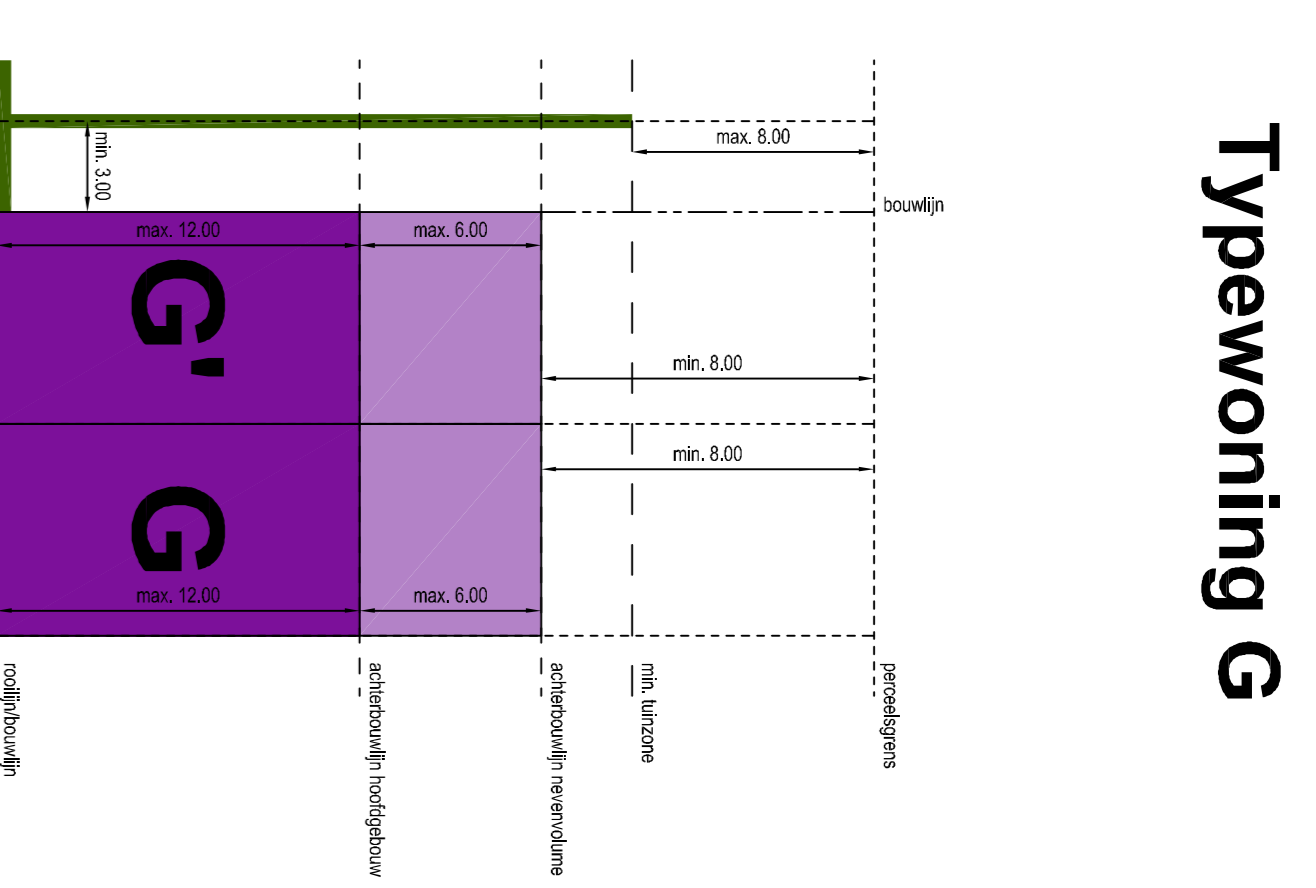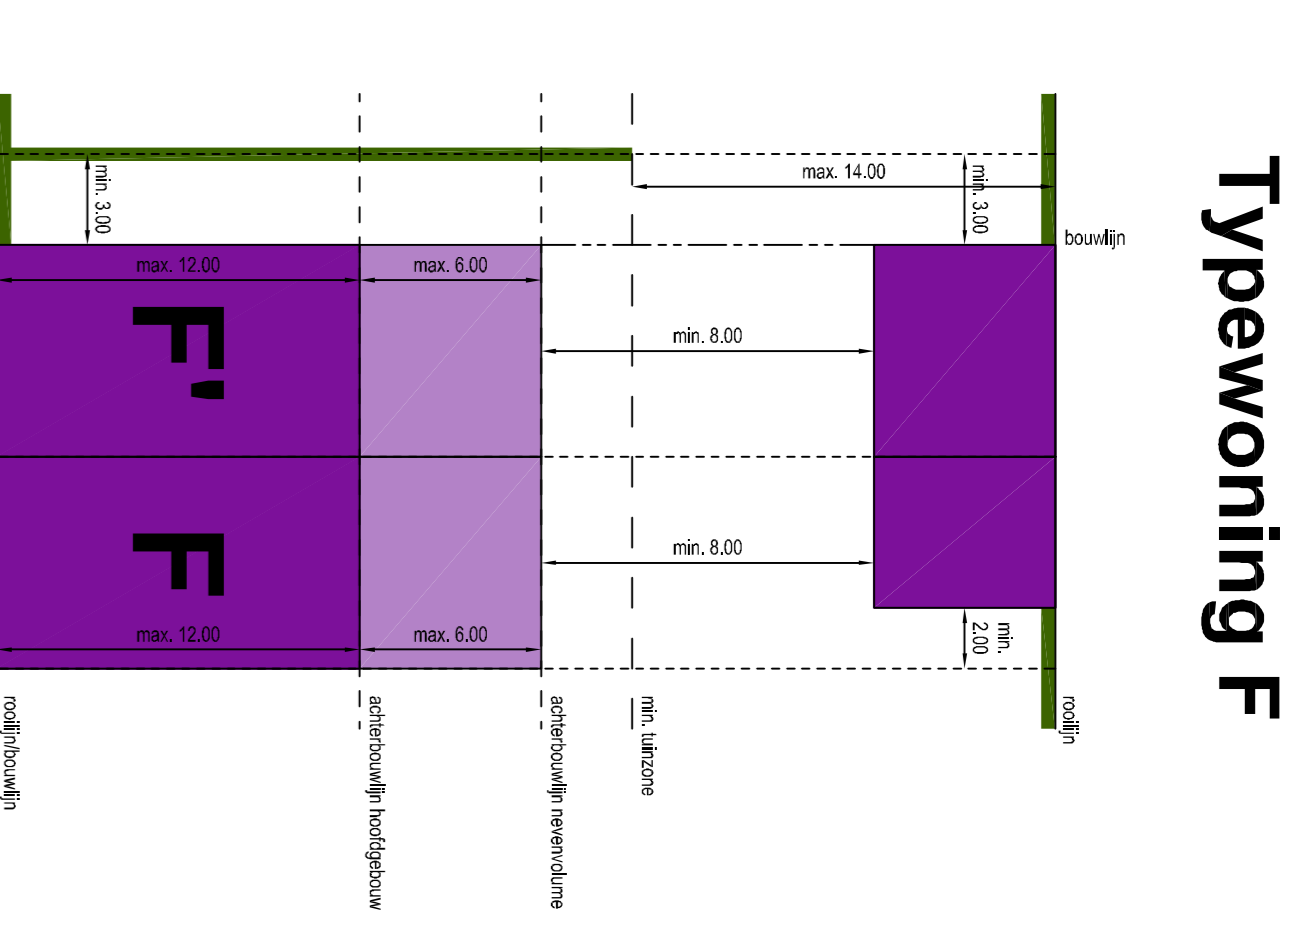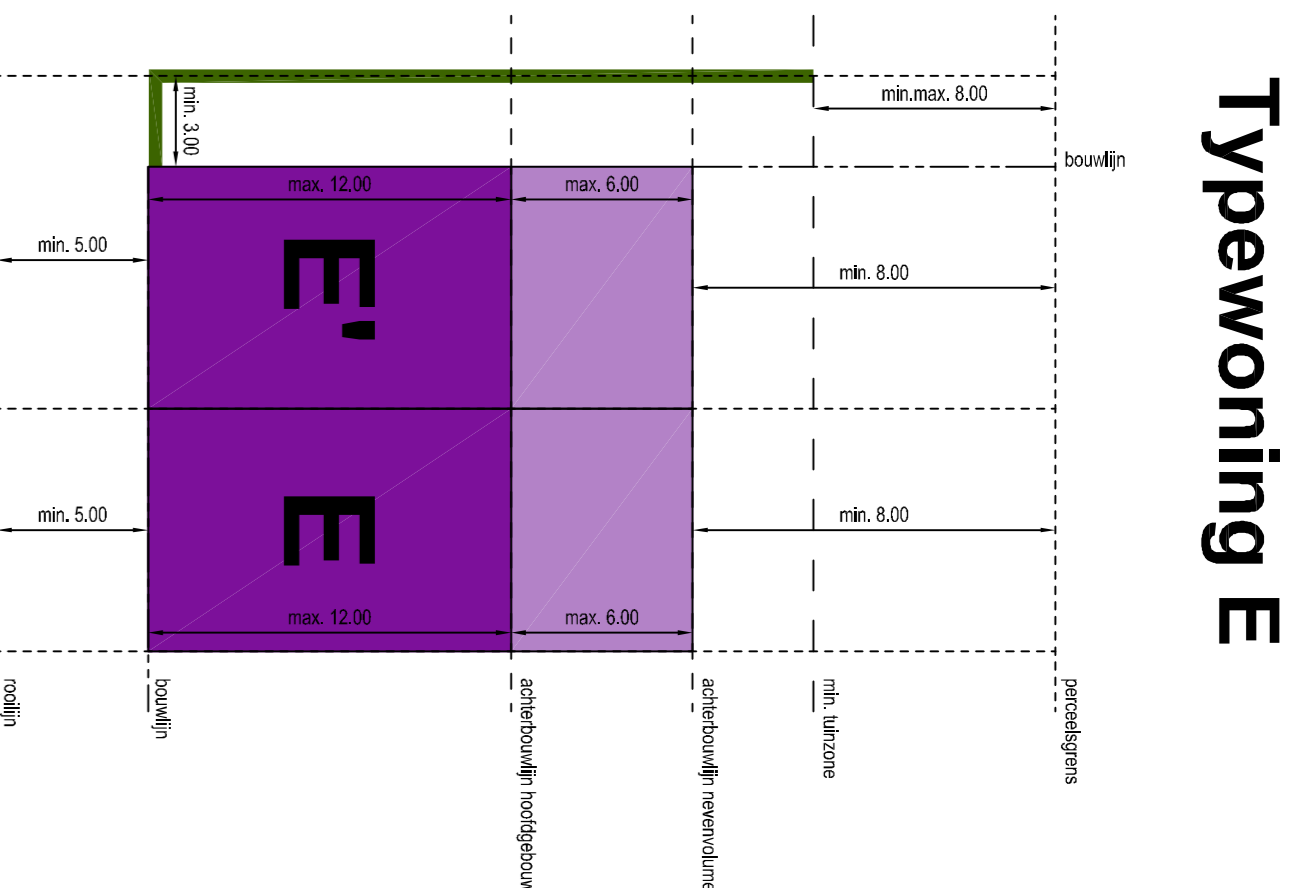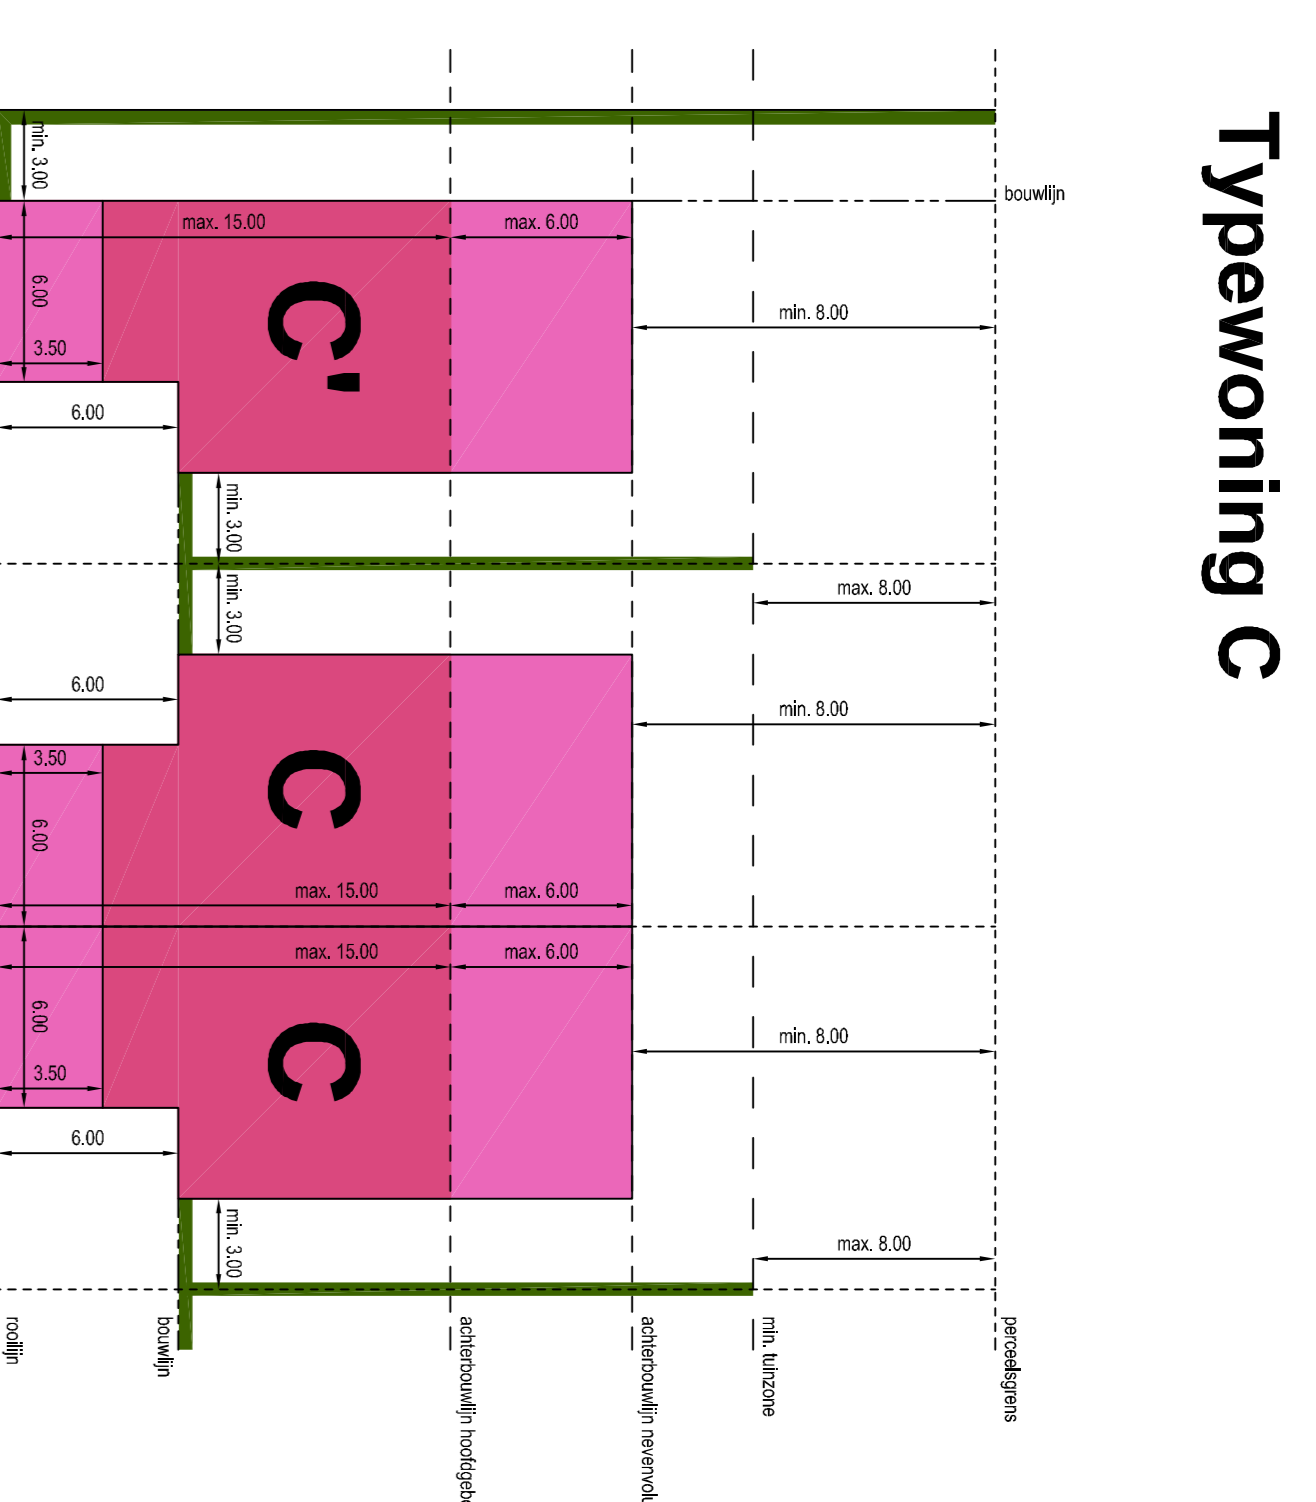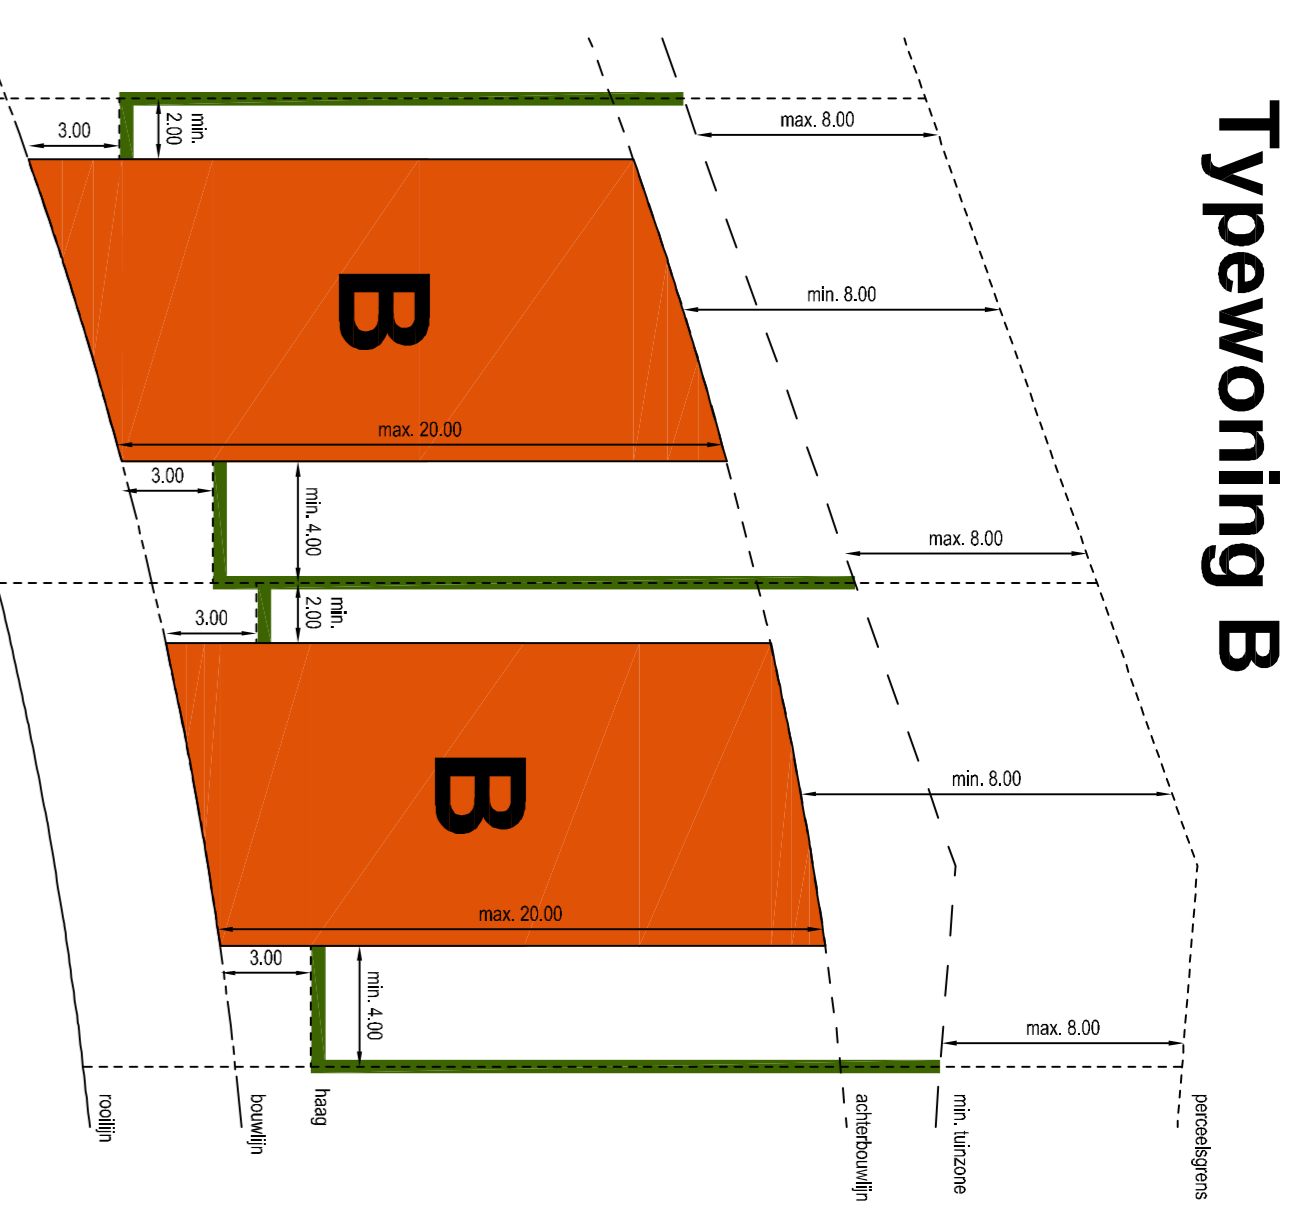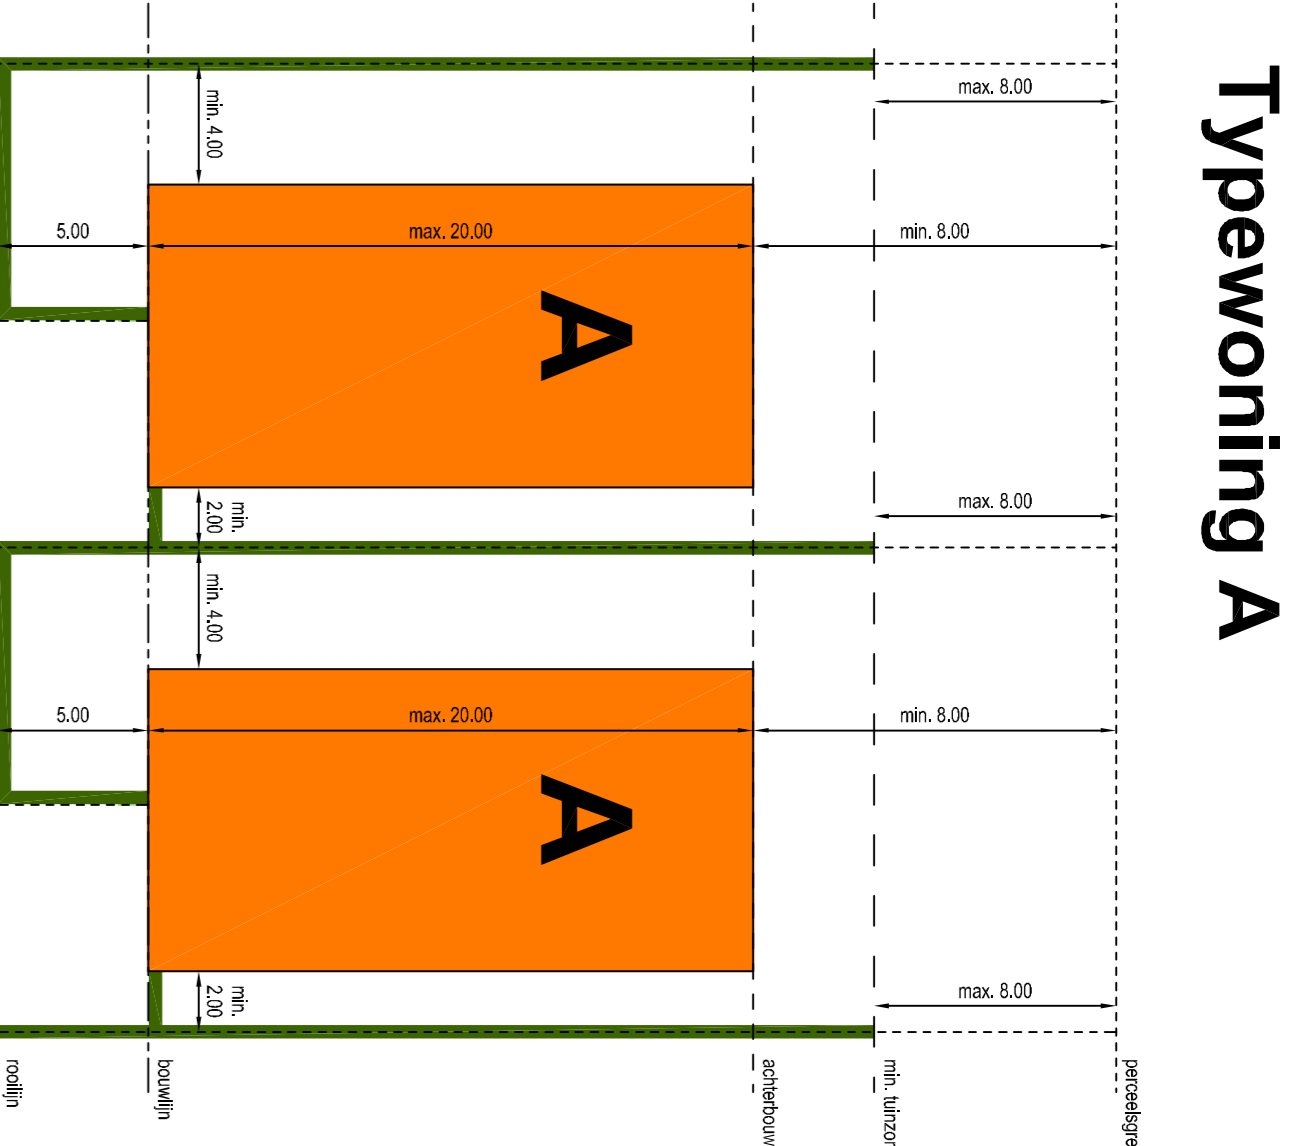

**Novus**  
Projectontwikkelaar






